


ПОСАДОЧНЫЙ ПЛАН, РАЗБИВОЧНЫЙ ПЛАН

Масштаб 1 : 500

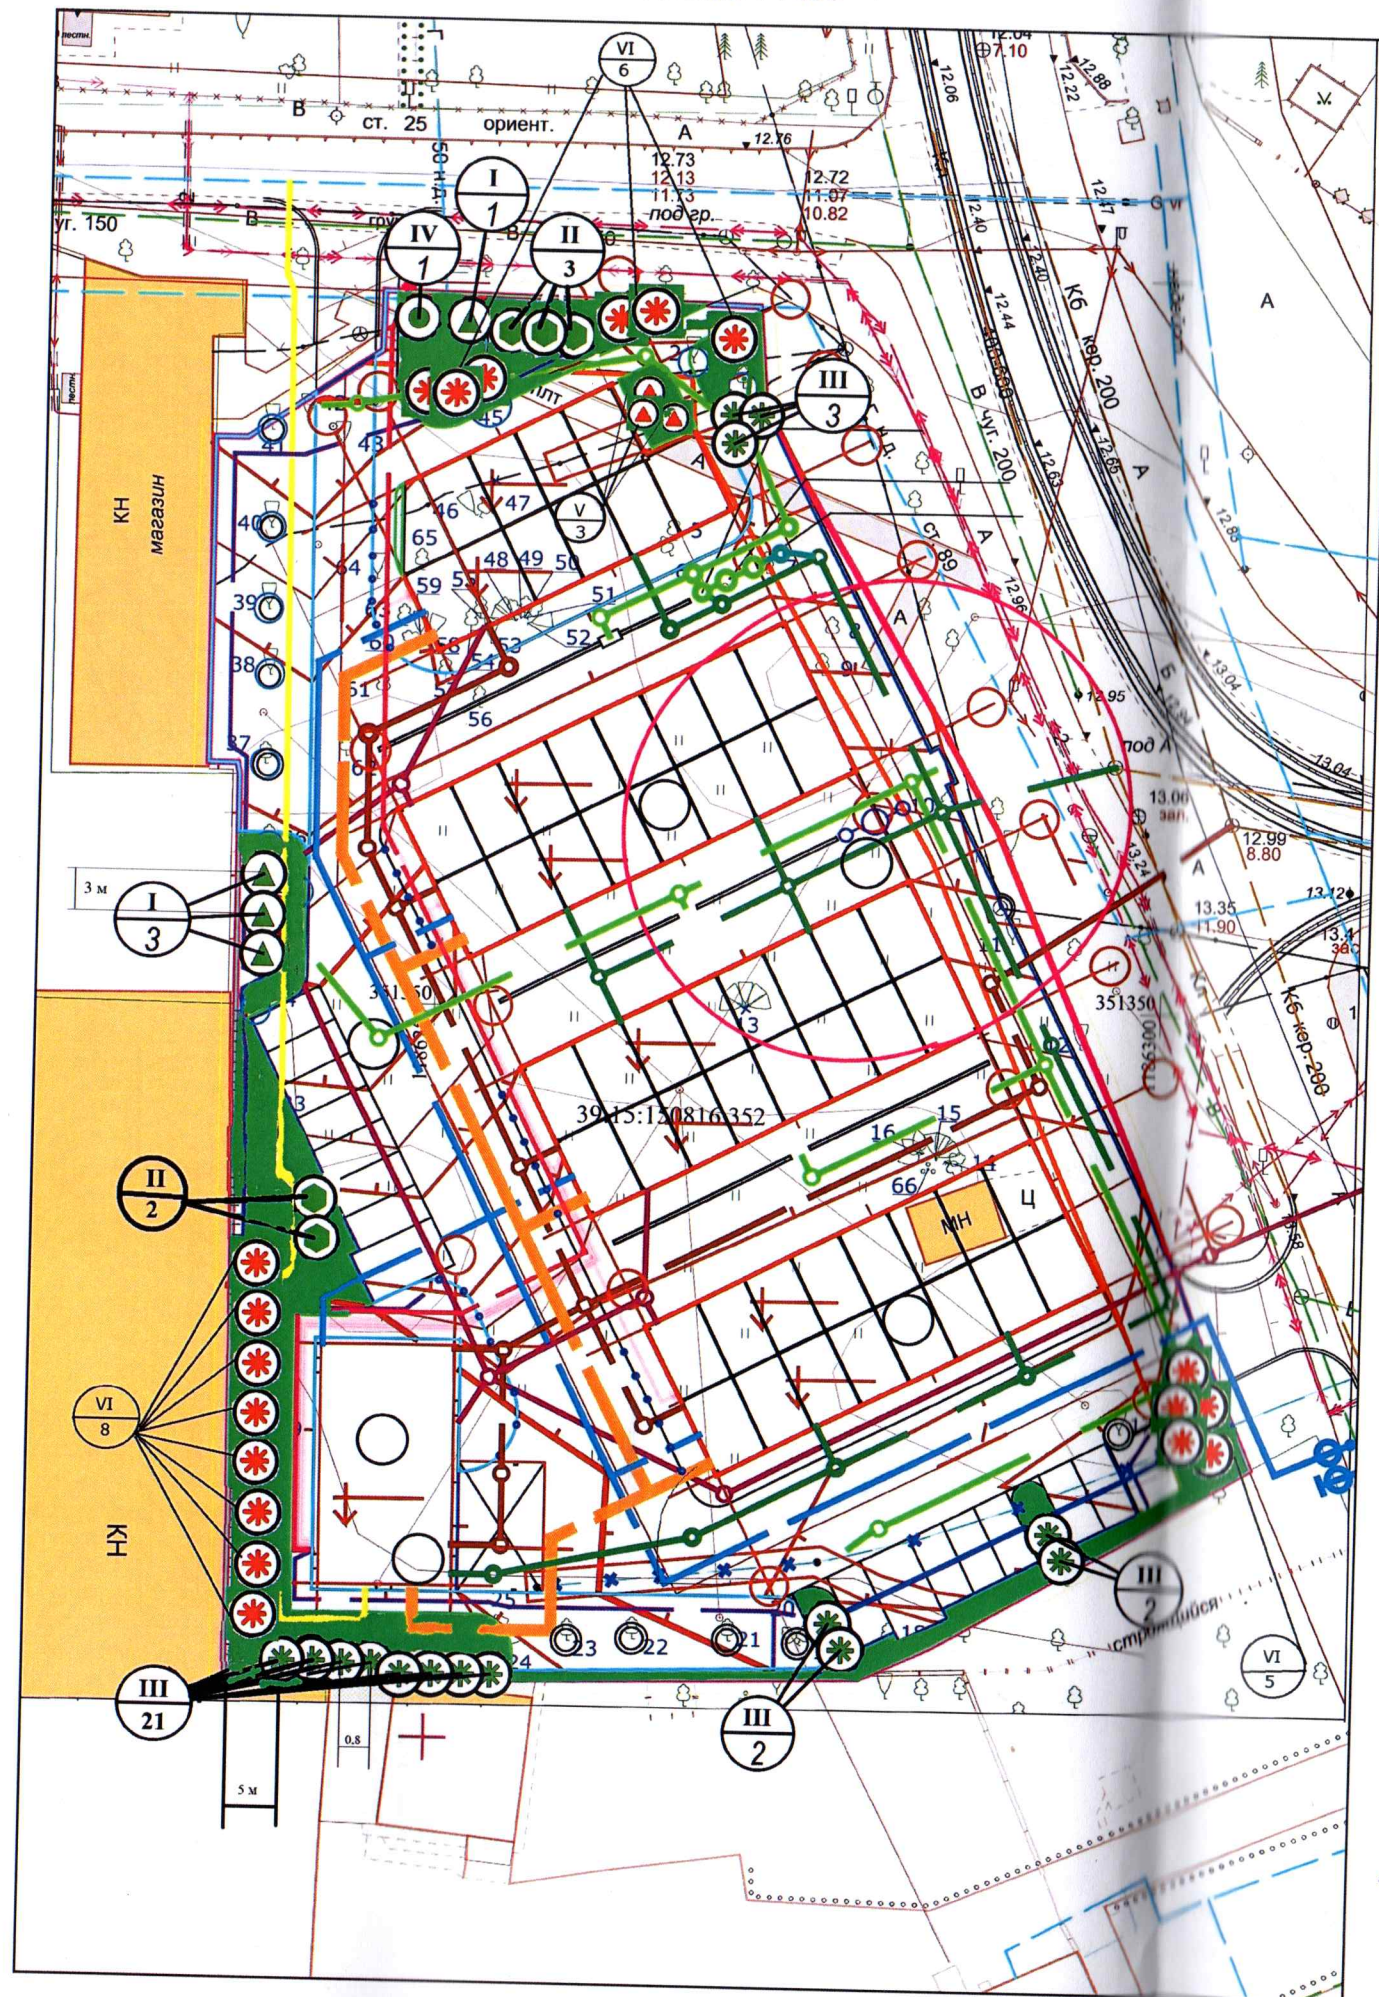

ВЕДОМОСТЬ ЭЛЕМЕНТОВ ОЗЕЛЕНЕНИЯ

Посадка согласно
ПБ №упб-9 от 12.02.2024

Посадка согласно
ПВ-32 от 26.03.2025

- ▲ I. Ель сербская (*Picea omorika*)
- II. Сосна обыкновенная (*Pinus sylvestris*)
- ✱ III. Тис ягодный (*Taxus baccata*)
- IV. Сирень обыкновенная (*Syringa vulgaris*)
- ▲ V. Ель сербская (*Picea omorika*)
в кадке
- ✱ VI. Тис ягодный (*Taxus baccata*)
в кадке

Наименование породы или вида насаждения Кол.

▲	Ель сербская (<i>Picea omorika</i>)	4
▲	в кадке	3
●	Сосна обыкновенная (<i>Pinus sylvestris</i>)	5
✱	Тис ягодный (<i>Taxus baccata</i>)	28
✱	в кадке	19
ИТОГО деревьев		59
●	Сирень обыкновенная (<i>Syringa vulgaris</i>)	1
ИТОГО кустарников		1
Всего		60

Условные обозначения:

- здание, сооружение (проект)
- газон 136,9 кв. м.
- Тс — проектируемые сети дренажа
- К2у.ч. — проектируемые сети дождевой канализации
- дождеприёмный колодец
- К1 — проектируемые сети бытовой канализации
- В1 — проектируемый водопровод хозяйственно-питьевой
- НО — проектируемая сеть наружного освещения
- проектируемая опора освещения
- Г1 — проектируемая сеть газопровода

Проверен:
инженер
02.06.2025
И.И. Тихонов