


40

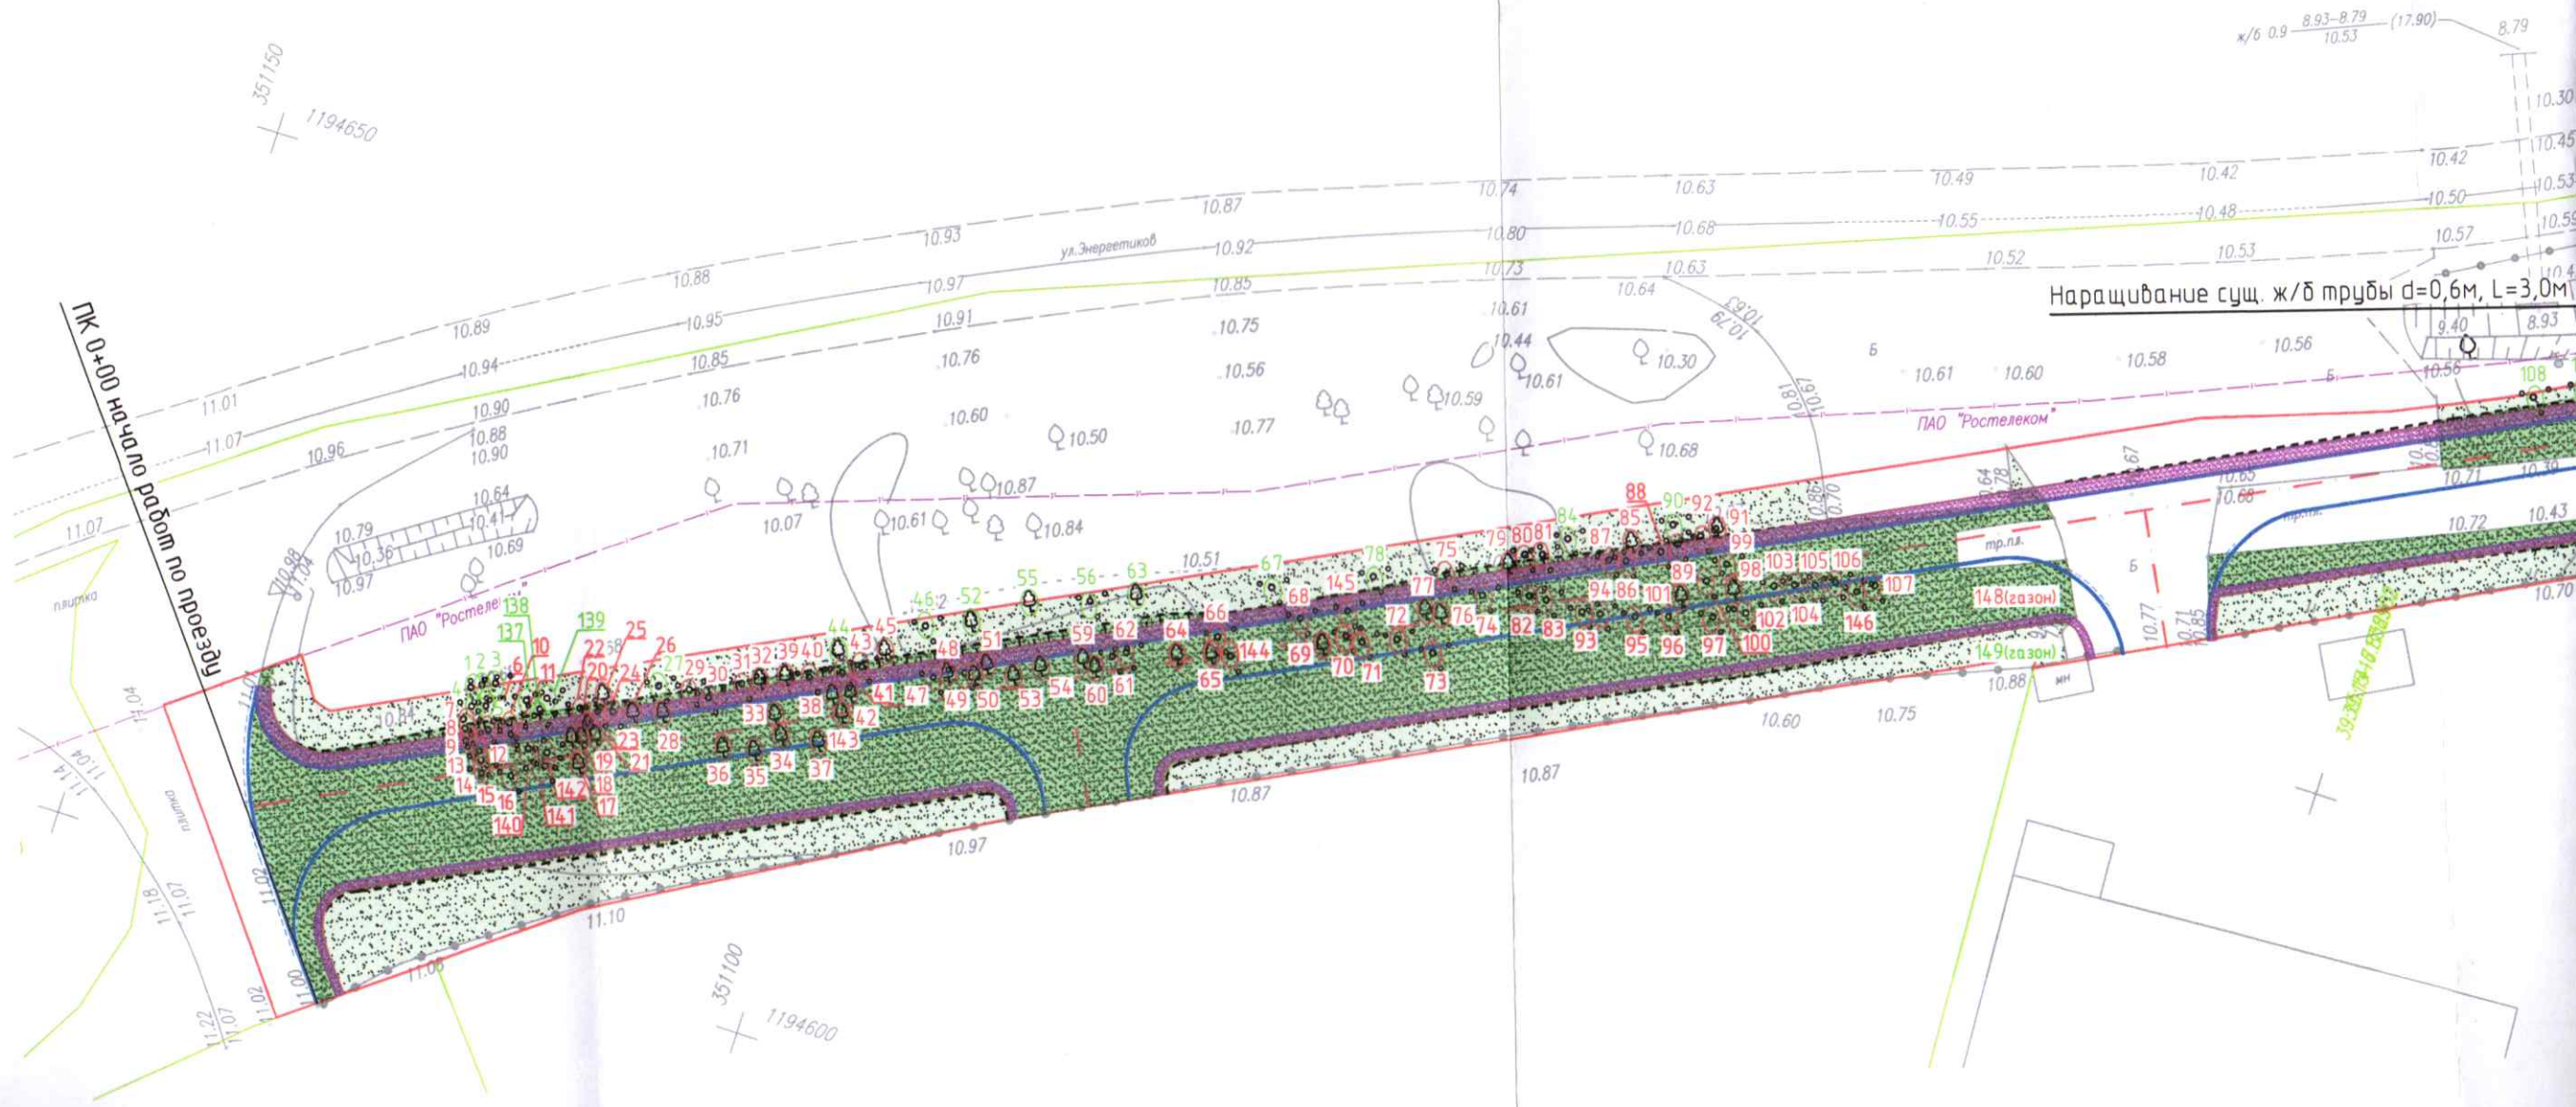

Условные обозначения:


- ось дороги, примыкания, съезда;
- бортовой камень БР100.30.18;
- пониженный бортовой камень БР100.30.18;
- бортовой камень БР100.20.8;
- бровка земляного полотна;
- границы кадастровых участков;
- границы сервитута;
- откосы;



- ПАО "Ростелеком" ООО "Тис-Диалог"
- Типография "Янтарный отклик" 0,4кВ
- Гурьевский РЭС 15кВ

- существующие инженерные коммуникации:
- кабель связи,
- кабель низкого напряжения,
- кабель высокого напряжения

- зеленые насаждения, подлежащие вырубке:
- деревья,
- кустарники;
- зеленые насаждения, подлежащие сохранению:
- деревья,
- кустарники;

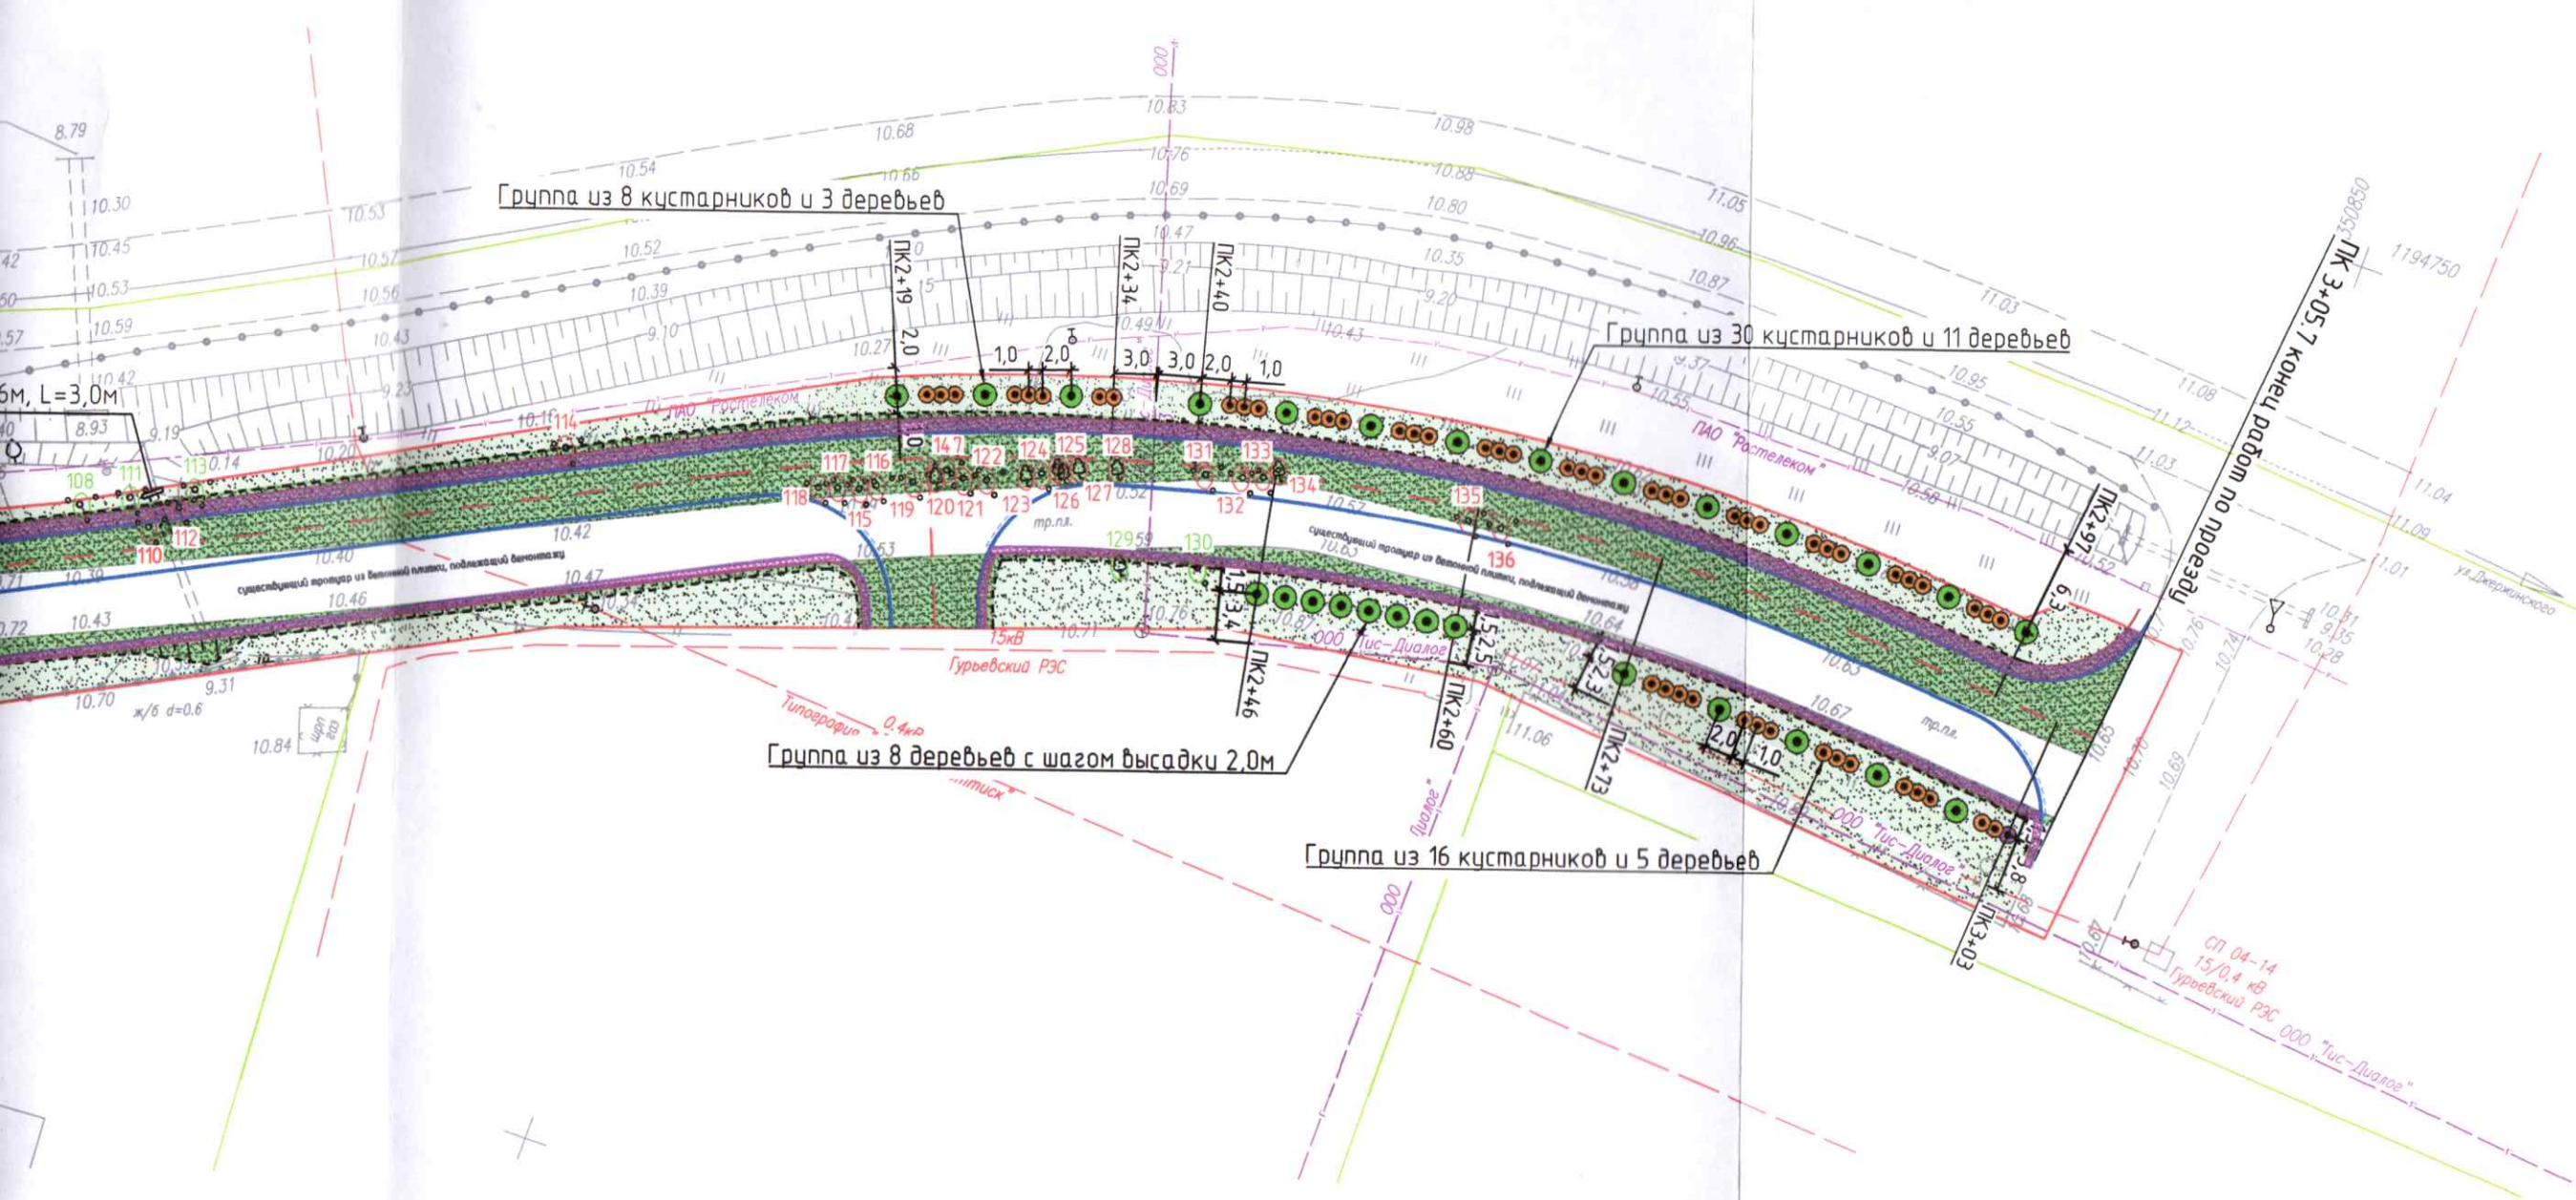Инв. № подл. Подп. и дата



- е вырубке:
-  - газон или иная травянистая растительность, подлежащие уничтожению;
 -  - газон или иная травянистая растительность, подлежащие сохранению;
- сохранению:
- компенсационная высадка:
 - деревьев вида (породы) липа мелколистная "Гринспайер";
 - кустарников вида (породы) пузыреплодник калинолистный;
 - кустарников вида (породы) боярышник сглаженный;
 - восстановление газона обыкновенного (производится на обочинах, в рамках производства работ по строительству проезда, общей площадью - 461,0м²)

					01/2025-ПК0				
					Строительство бокового проезда от заезда в магазин "Мегаполис" до заезда в типографию "Янтарный оттиск" в границах красных линий ул. Энергетиков и примыкающих к нему земельных участков с кадастровыми номерами 39:15:14:1717:3488; 39:15:14:1717:34				
Изм.	Кол.уч	Лист	№ док.	Подпись	Дата	Автомобильные дороги	Стадия	Лист	Листов
				<i>Гарная</i>	30.03.26		П	1	1
ГИП	Бордак			<i>Бордак</i>	30.03.26	Посадочный план. Разбивочный план. Сводный план инженерных сетей М1:500	ООО "Дорсервис-Калининград"		