

Муниципальное образование «Городской округ
«Город Калининград»



Геоцентр

**Общество с ограниченной
ответственностью
«Городской центр геодезии»**

Заказчик – Дунин Антон Владимирович

ПРОЕКТ КОМПЕНСАЦИОННОГО ОЗЕЛЕНЕНИЯ

НА ЗЕМЕЛЬНЫЙ УЧАСТОК С КН 39:15:120906:44

по адресу: г.Калининград, ул. Нескучная, 28

04242-25_ПКО

Утверждаю:

Заместитель главы администрации,
председатель комитета городского
хозяйства
и строительства администрации
городского округа «Город
Калининград»

М.В.Федосеев

«09» *апреля* 2026 г.

Директор ООО «ГЕОЦЕНТР»

МП

Н.С. Селютина

Калининград, 2025

038-19/урл-7
31.03.2026

Таблица №2

№ п/п	Наименование вида	Кол-во, шт.	Группа ценности	Экологическая ценность вида	
				Баллов за шт.	Итого Баллов
1.	Рябина промежуточная	1	1	11	11
Итого:		1			11

Компенсационное озеленение выполнить в соответствии с требованиями СП 42.13330.2016 «Планировка и застройка городских и сельских поселений», Правил благоустройства территории городского округа «Город Калининград», утвержденных решением городского Совета депутатов Калининграда от 30.06.2021 № 182, Правил создания, охраны и содержания зеленых насаждений в городах Российской Федерации, утвержденных приказом Государственного Комитета Российской Федерации по строительству и жилищно-коммунальному комплексу от 15.12.1999 г. № 153, в срок до 26.11.2026.

Место посадки зеленого насаждения на территории земельного участка по адресу г. Калининград, ул. Нескучная, 28 представлено в посадочном плане.

Посадочный материал должен быть только из питомника и соответствовать требованиям п. 5.9 Порядка выдачи разрешительной документации на вырубку (снос), обрезку и/или пересадку зеленых насаждений на территории городского округа «Город Калининград», утвержденного решением городского Совета депутатов Калининграда от 04.03.2020 № 42: саженцы дерева для выполнения компенсационного озеленения должны соответствовать требованиям ГОСТ Р 59370- 2021. (Таблица № 3)

Таблица №3

№ п/п	Наименование вида	Кол-во, шт.	Высота (м) не менее	Обхват ствола на высоте 1.0 м, не менее (см)
1.	Рябина промежуточная	1	2,5	10.0
Итого:		1 дерево		

Саженец дерева для посадки должен быть с закрытой корневой системой в контейнере (объем контейнера - не менее 20 литров), иметь ровный прямой ствол, здоровую, нормально развитую корневую систему с хорошо выраженной скелетной частью, симметричную крону, очищенную от сухих и поврежденных ветвей. На саженцах не должно быть механических повреждений и признаков повреждения болезнями и вредителями.

При посадке дерева в посадочную яму предусмотреть внесение растительной земли не менее 70 % объема посадочной ямы.

Лист

04242-25-ПКО

3

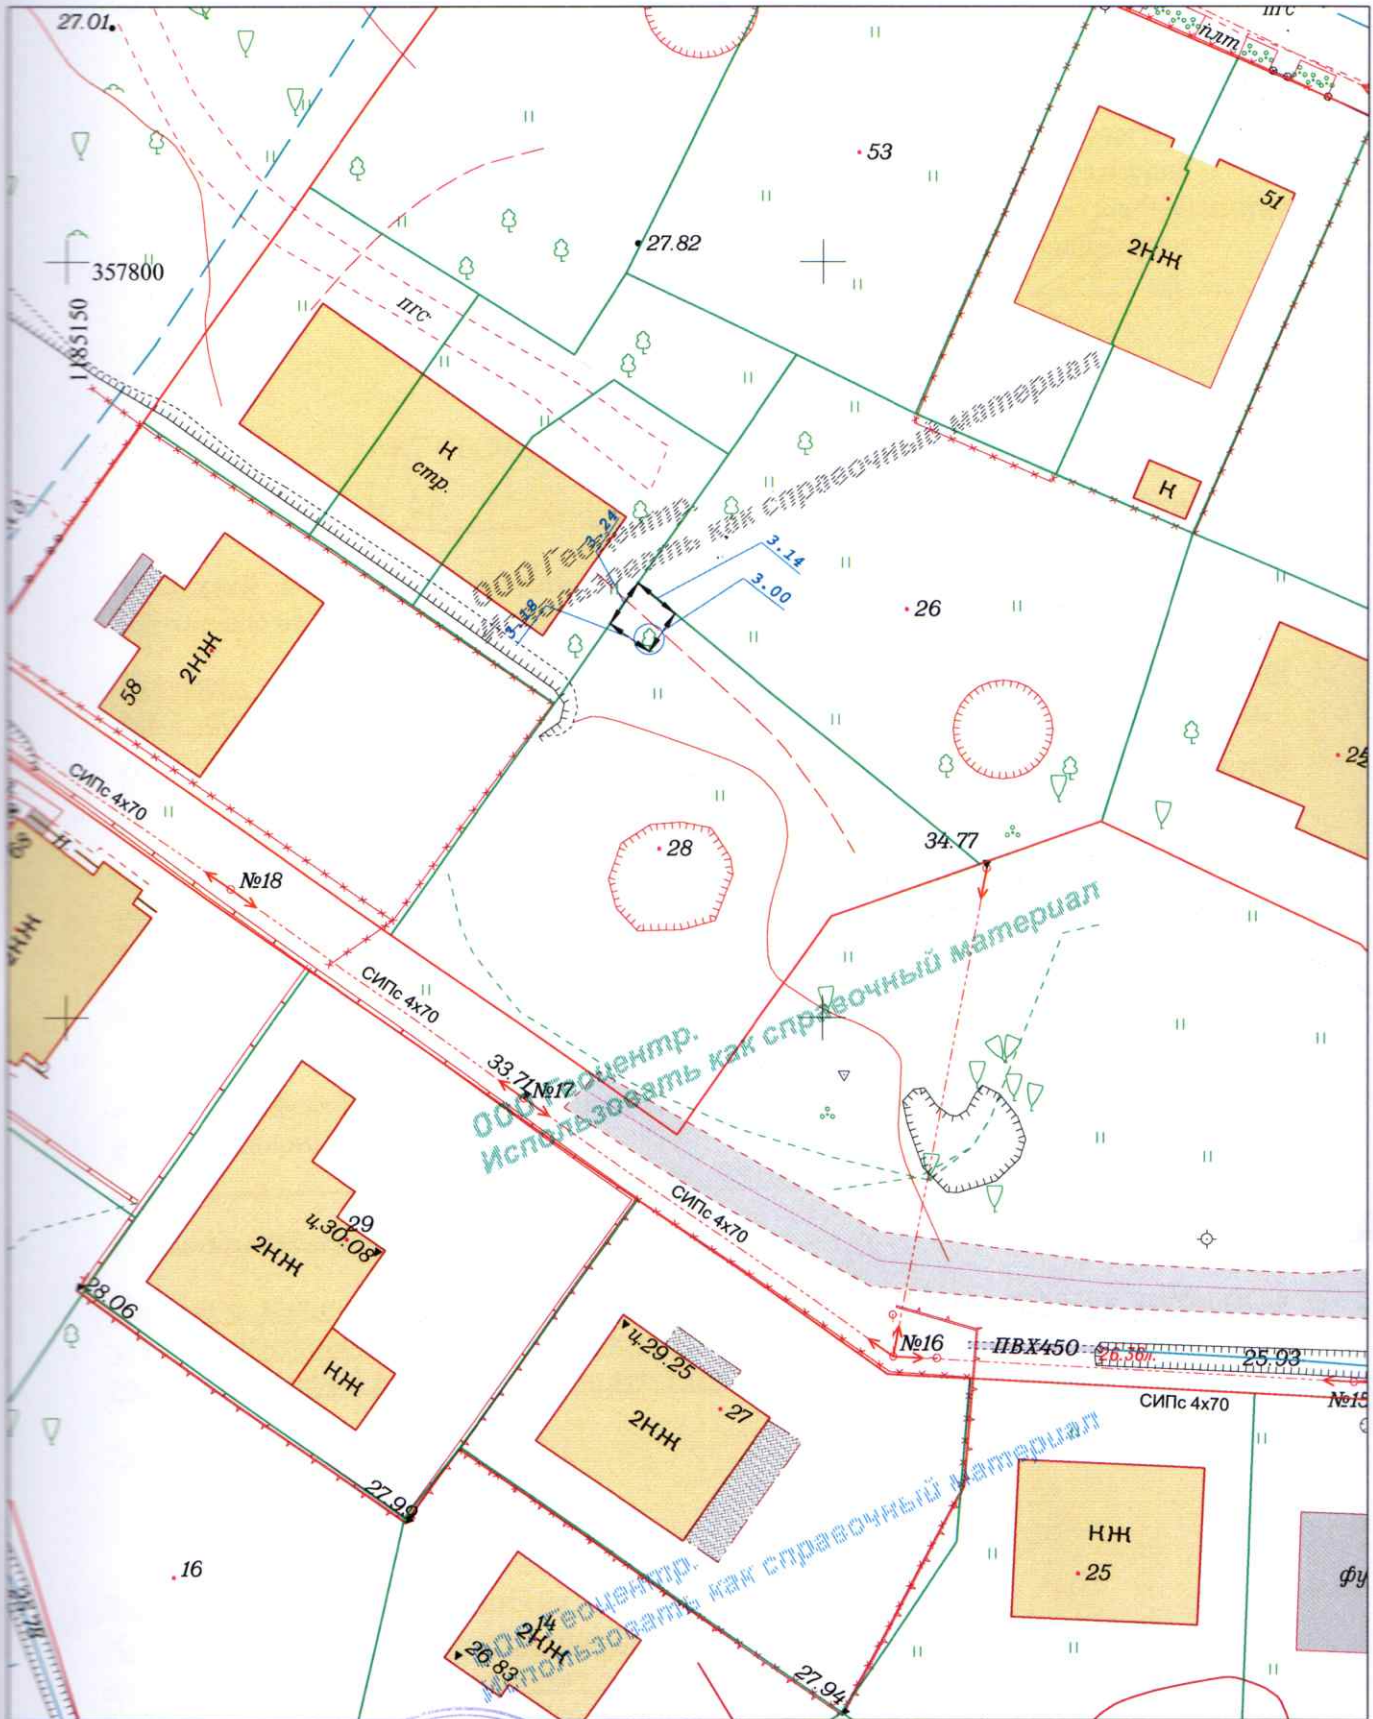
Изм. Колуч. Лист №дж. Подп. Дата






После посадки сформировать вокруг ствола саженца приствольную лунку диаметром равным диаметру земляного кома саженца для выполнения полива, установить защитную манжету для предохранения саженца от механических повреждений при окосе, организовать механическое закрепление («заякоривание») высаженного дерева комплектом из 3-х кольев и подвязывание их к кольям с креплением 3 растяжками из тканевой ленты шириной не менее 3 см для мягкой манжеты-прокладки использовать мешковину. Диаметр окоренных импрегнированных кольев - не менее 5 см, высота — не менее 1,0 м над уровнем земли после установки (общая высота — не менее 1,5 м).

Посадку и дальнейший уход за высаженным зеленым насаждением необходимо организовать в соответствии с Правилами создания, охраны и содержания зеленых насаждений в городах Российской Федерации (МДС 13-5.2000).

Исполнительную специализированную топографическую съемку места посадки зеленого насаждения, высаженного на земельном участке под индивидуальное жилищное строительство, предоставить в формате шейп-файлов (файлы формата SHP) в комитет городского развития и цифровизации для внесения на дежурный план города и геоинформационный портал сайта администрации городского округа «Город Калининград».

						04242-25-ПКО	Лист
							4
Изм.	Колуч.	Лист	№ док.	Подп.	Дата		



				2025	14-B-15; 24-A-3	Заявка № 04242-25		
 Место посадки саженца				Посадочный план (разбивочный) совмещенный с планом подземных и надземных коммуникаций				
Деж.план				г. Калининград ул. Нескучная, 28		Масштаб	Лист	Листов
Директор	Селютина Н.С.		19.12.25	Проект компенсационного озеленения		1:500	6	11
Нач.отдела	Бречка А.И.		19.12.25					
Геодезист	Хмуренко А.В.		19.12.25			 © ООО «Городской центр геодезии»		
Должность	Фамилия	Подпись	Дата					