
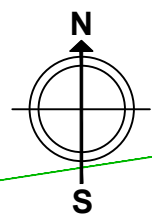


Согласовано

Взам. инв. №

Подп. и дата

Инв. № подл.

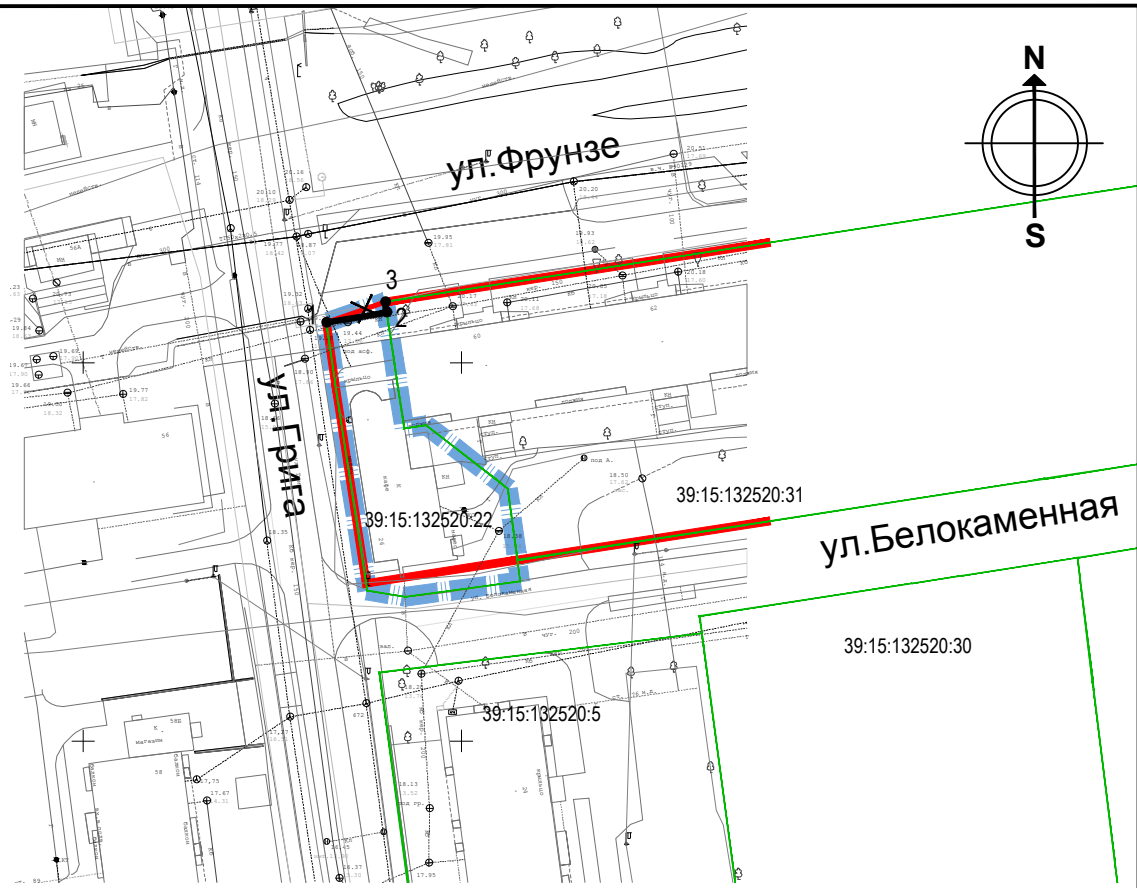

УСЛОВНЫЕ ОБОЗНАЧЕНИЯ

- Границы территории, в отношении которой проектом внесения изменений в проекте межевания меняются проектные решения
- 39:15:132520:31 Существующих сохраняемых, кадастровый номер
- Существующие красные линии
- Устанавливаемые красные линии
- Красные линии отменяемые
- 1 Номер характерной точки устанавливаемых красных линий в перечне координат

Перечень координат характерных точек устанавливаемых красных линий

№ точки	X	Y
1	354708,06	1190889,93
2	354706,67	1190890,14
3	354705,36	1190882,18

Заказчик: Миравазов Р.У.					
Проект внесения изменений в проект межевания территории в составе проекта планировки территории, утвержденного постановлением администрации городского округа "Город Калининград" от 19 сентября 2014 № 1453					
Изм.	Кол.уч.	Лист	№ док.	Подп.	Дата
Рук.проекта				Черненко П.В.	01.25
Исполнил				Шевень А.Н.	01.25
Проект межевания территории				Стадия	Лист
Основная (утверждаемая) часть				ПМ	1
Чертёж красных линий				Листов	5
М 1:1000				ООО "Центр инженерных изысканий"	