


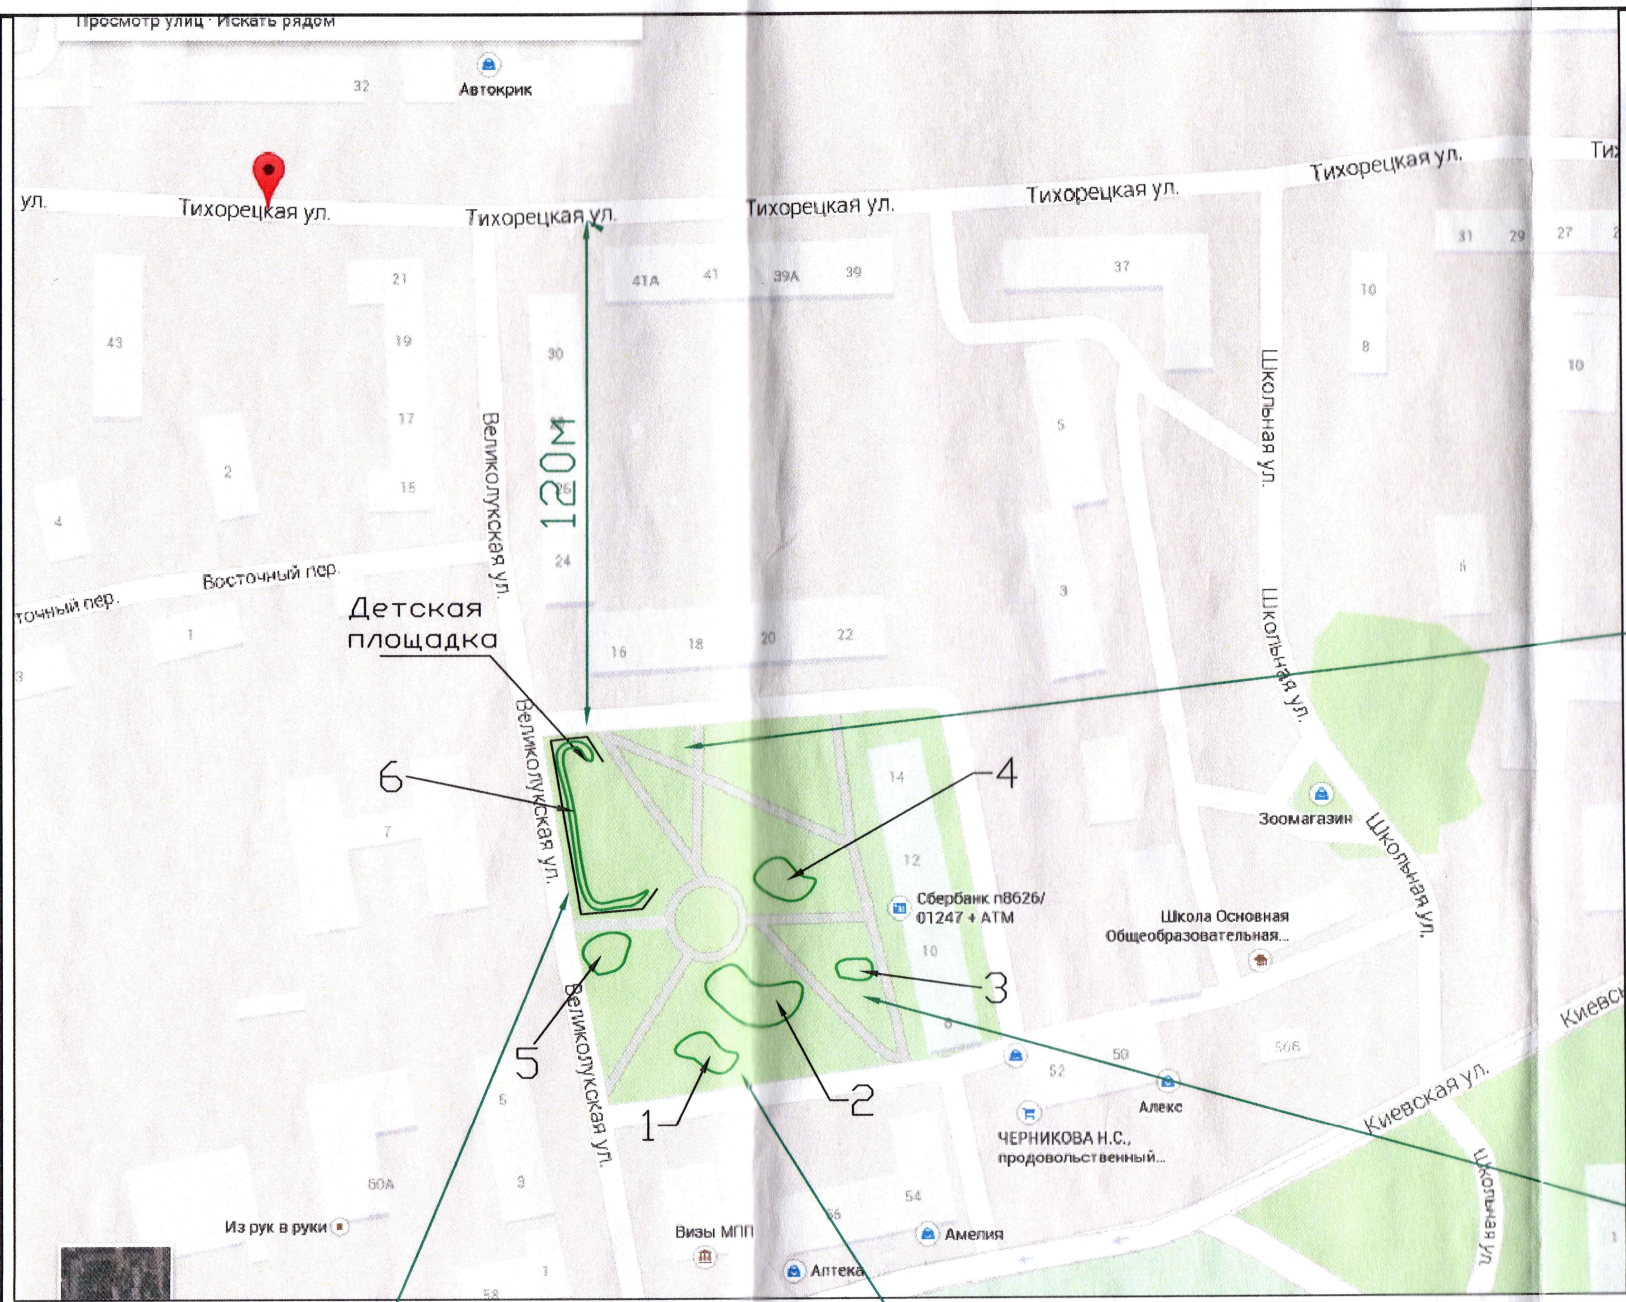

Наименования деревьев для высадки	Количество
Туя "Спиралис" западная "Старая" 21	25
Ель	8
Лиственница	2
Береза повислая "Юнги"	4
Клён Глобозум	4
Всего деревьев к высадке	43

Примечание: местоположение существующих и высаживаемых деревьев дано ориентировочно и подлежит уточнению непосредственно перед высадкой



						КЛ 16-11		
						Строительство разгрузочного коллектора бытовой канализации по ул.Тихорецкой в Московском районе г.Калининграда		
Изм.	Кол.	Лист	Ндок.	Подп.	Дата	Строительство коллектора бытовой канализации	Стадия	Лист
Разработал		Никишина		Прилуков	02.15			
Проверил		Прилуков			02.15			
ГИП		Прилуков			02.15	Схема посадки зеленых насаждений для компенсационного озеленения		ООО "Регион Проект"
Норм.кон.		Прилуков			02.15			