№п/п	порода	диаметр	X	Y
1	тополь бальзамический	0,20	352152,630	1188917,062
2	тополь бальзамический	0,60	352151,351	1188917,920
3 (2ствола)	тополь бальзамический	0,28/0,34	352149,051	1188920,422
4 (2ствола)	ясень обыкновенный	0,20/0,20	352148,737	1188913,215
5	ясень обыкновенный	0,20	352145,938	1188915,001
6	тополь дрожащий осина	0,18	352159,913	1188904,296
7	дуб черешчатый	0,35	352161,104	1188905,585
8	дуб черешчатый	0,39	352164,050	1188904,065
9 (2ствола)	дуб черешчатый	0,37/0,43	352165,801	1188906,652
10	жимолость обыкновенная		352147,997	1188911,747
11	бирючина обыкновенная		352145,957	1188913,008
12	жимолость обыкновенная		352143,941	1188914,254
13	жимолость обыкновенная		352141,925	1188915,500
14	жимолость обыкновенная		352139,909	1188916,746
15	бирючина обыкновенная		352154,461	1188907,658

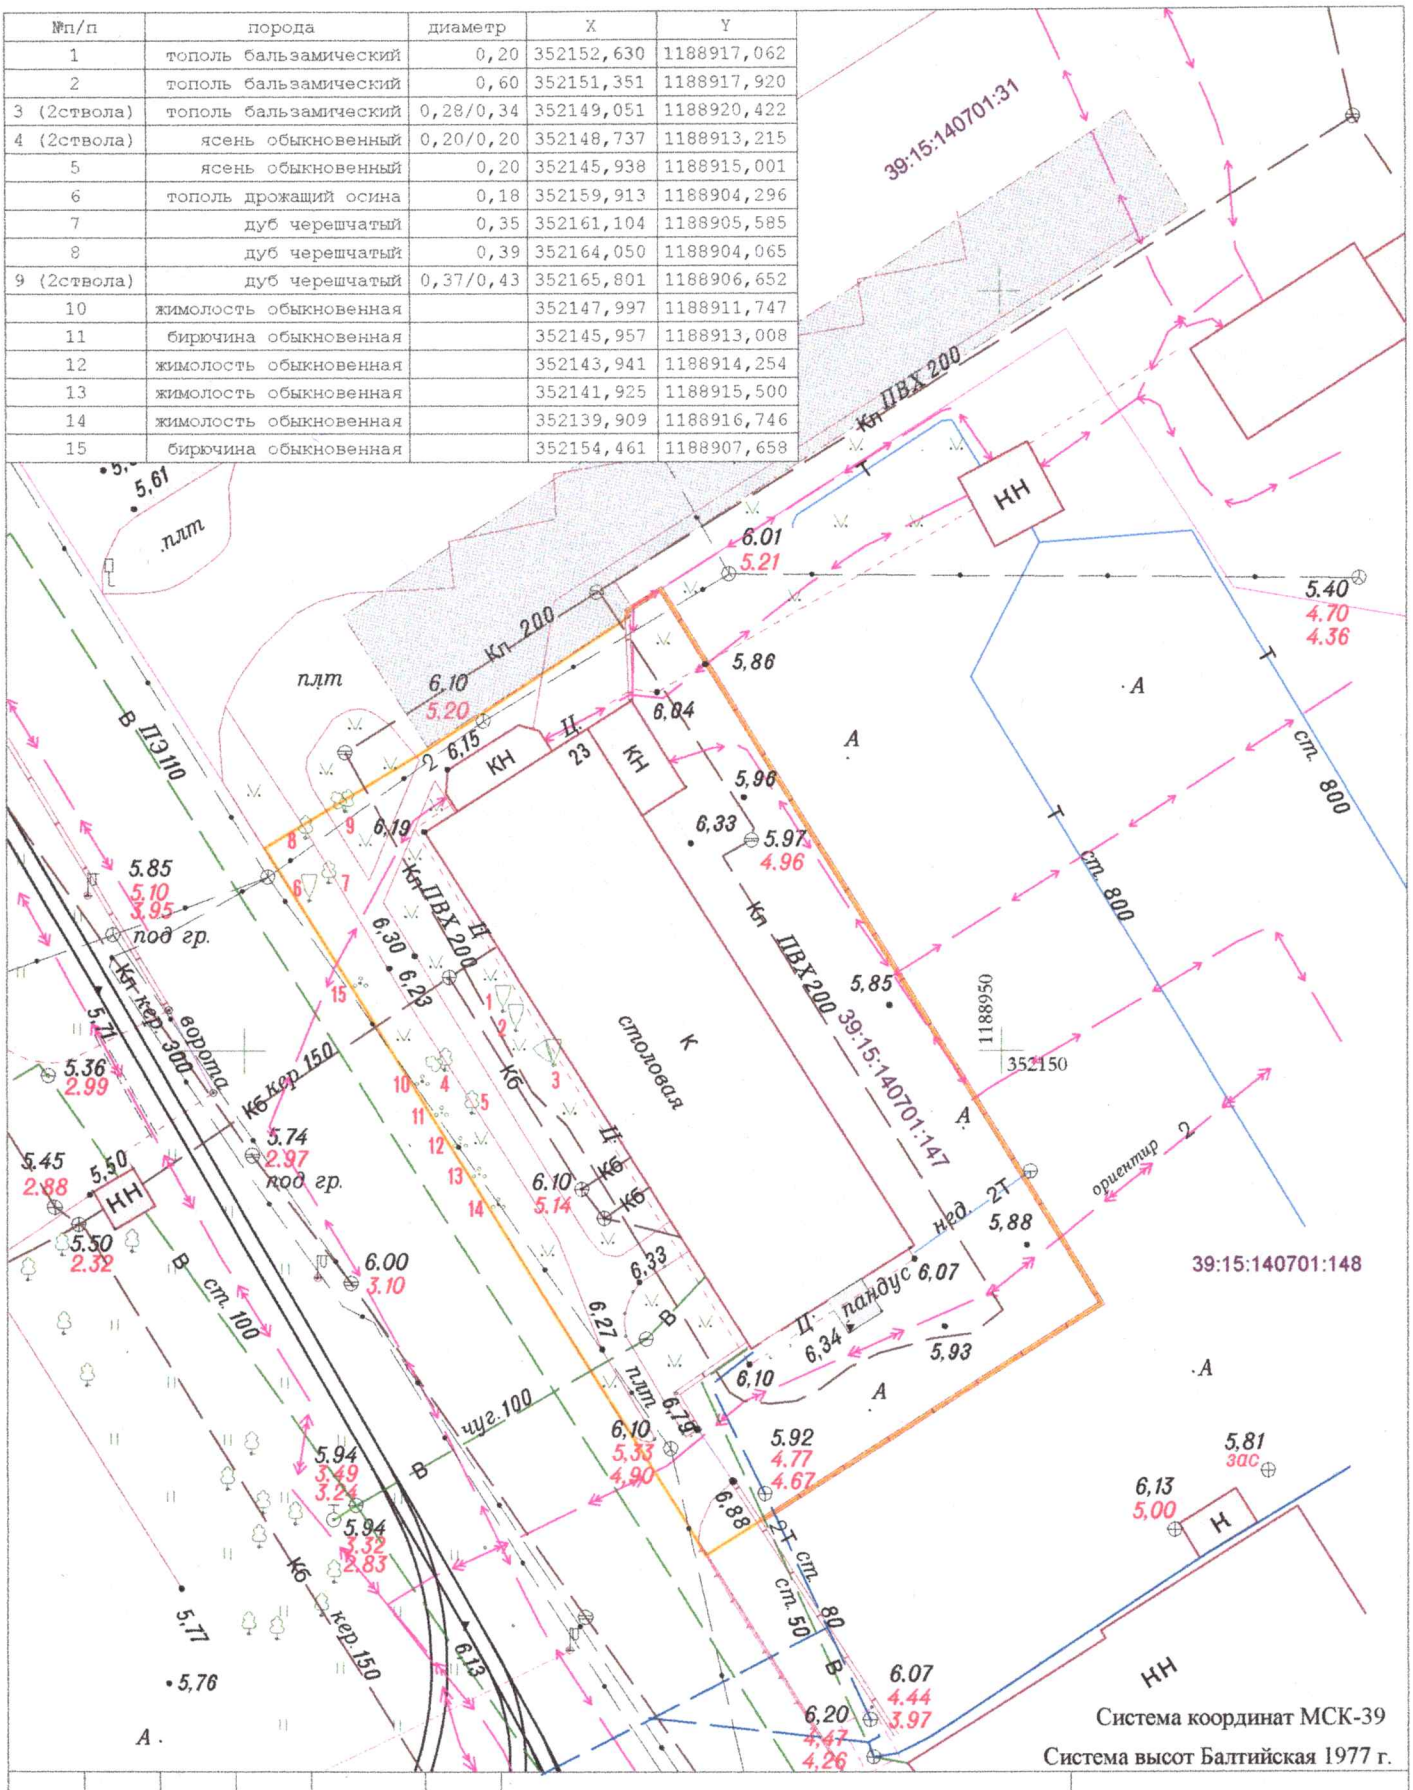

						Объект №	
						г. Калининград, ул Киевская, 23	
Изм.	Кол.уч.	Лист	№ док.	Подп.	Дата	Земельный участок с КН 39:15:140701:147	
						Инженерно-топографический план с таксацией зеленых насаждений	Масштаб 1:500 / Лист 1 / Листов 1
Ген директор		Каретников С.Н.			04.23		
Геодезист		Свиридов С.А.			04.23		ООО "ЗападГазЭнергоИнвест"

РОССИЙСКАЯ ФЕДЕРАЦИЯ ОБЩЕСТВО С ОГРАНИЧЕННОЙ ОТВЕТСТВЕННОСТЬЮ ЗАПАД ГАЗ ЭНЕРГО ИНВЕСТ КАЛИНИНГРАД