


УСЛОВНЫЕ ОБОЗНАЧЕНИЯ

- Граница территории, для которой разрабатывается проект планировки
- Граница зоны размещения линейного объекта "Пешеходный мост"
- Границы земельных кадастровых участков и земельных отводов
- Водный объект федерального значения река Преголя
- Существующий объект капитального строительства административно-делового назначения
- Территория существующей сопутствующей инфраструктуры объекта капитального строительства - автомобильные парковки
- Границы зон с особыми условиями использования территорий
- Зоны особого режима инженерных сетей
- Граница береговой полосы общего пользования
- Границы зон охраны объектов культурного наследия

Примечания:
1. Вся территория, для которой разрабатывается проект планировки, находится в водоохранной зоне р.Преголя.
2. Зона подтопления отсутствует в связи с присутствием бетонного сплошного ограждения высотой более 1,2 м. вдоль набережной
3. На территории, для которой разрабатывается проект планировки, отсутствуют объекты и зоны подверженных риску возникновения чрезвычайных ситуаций природного и техногенного характера.

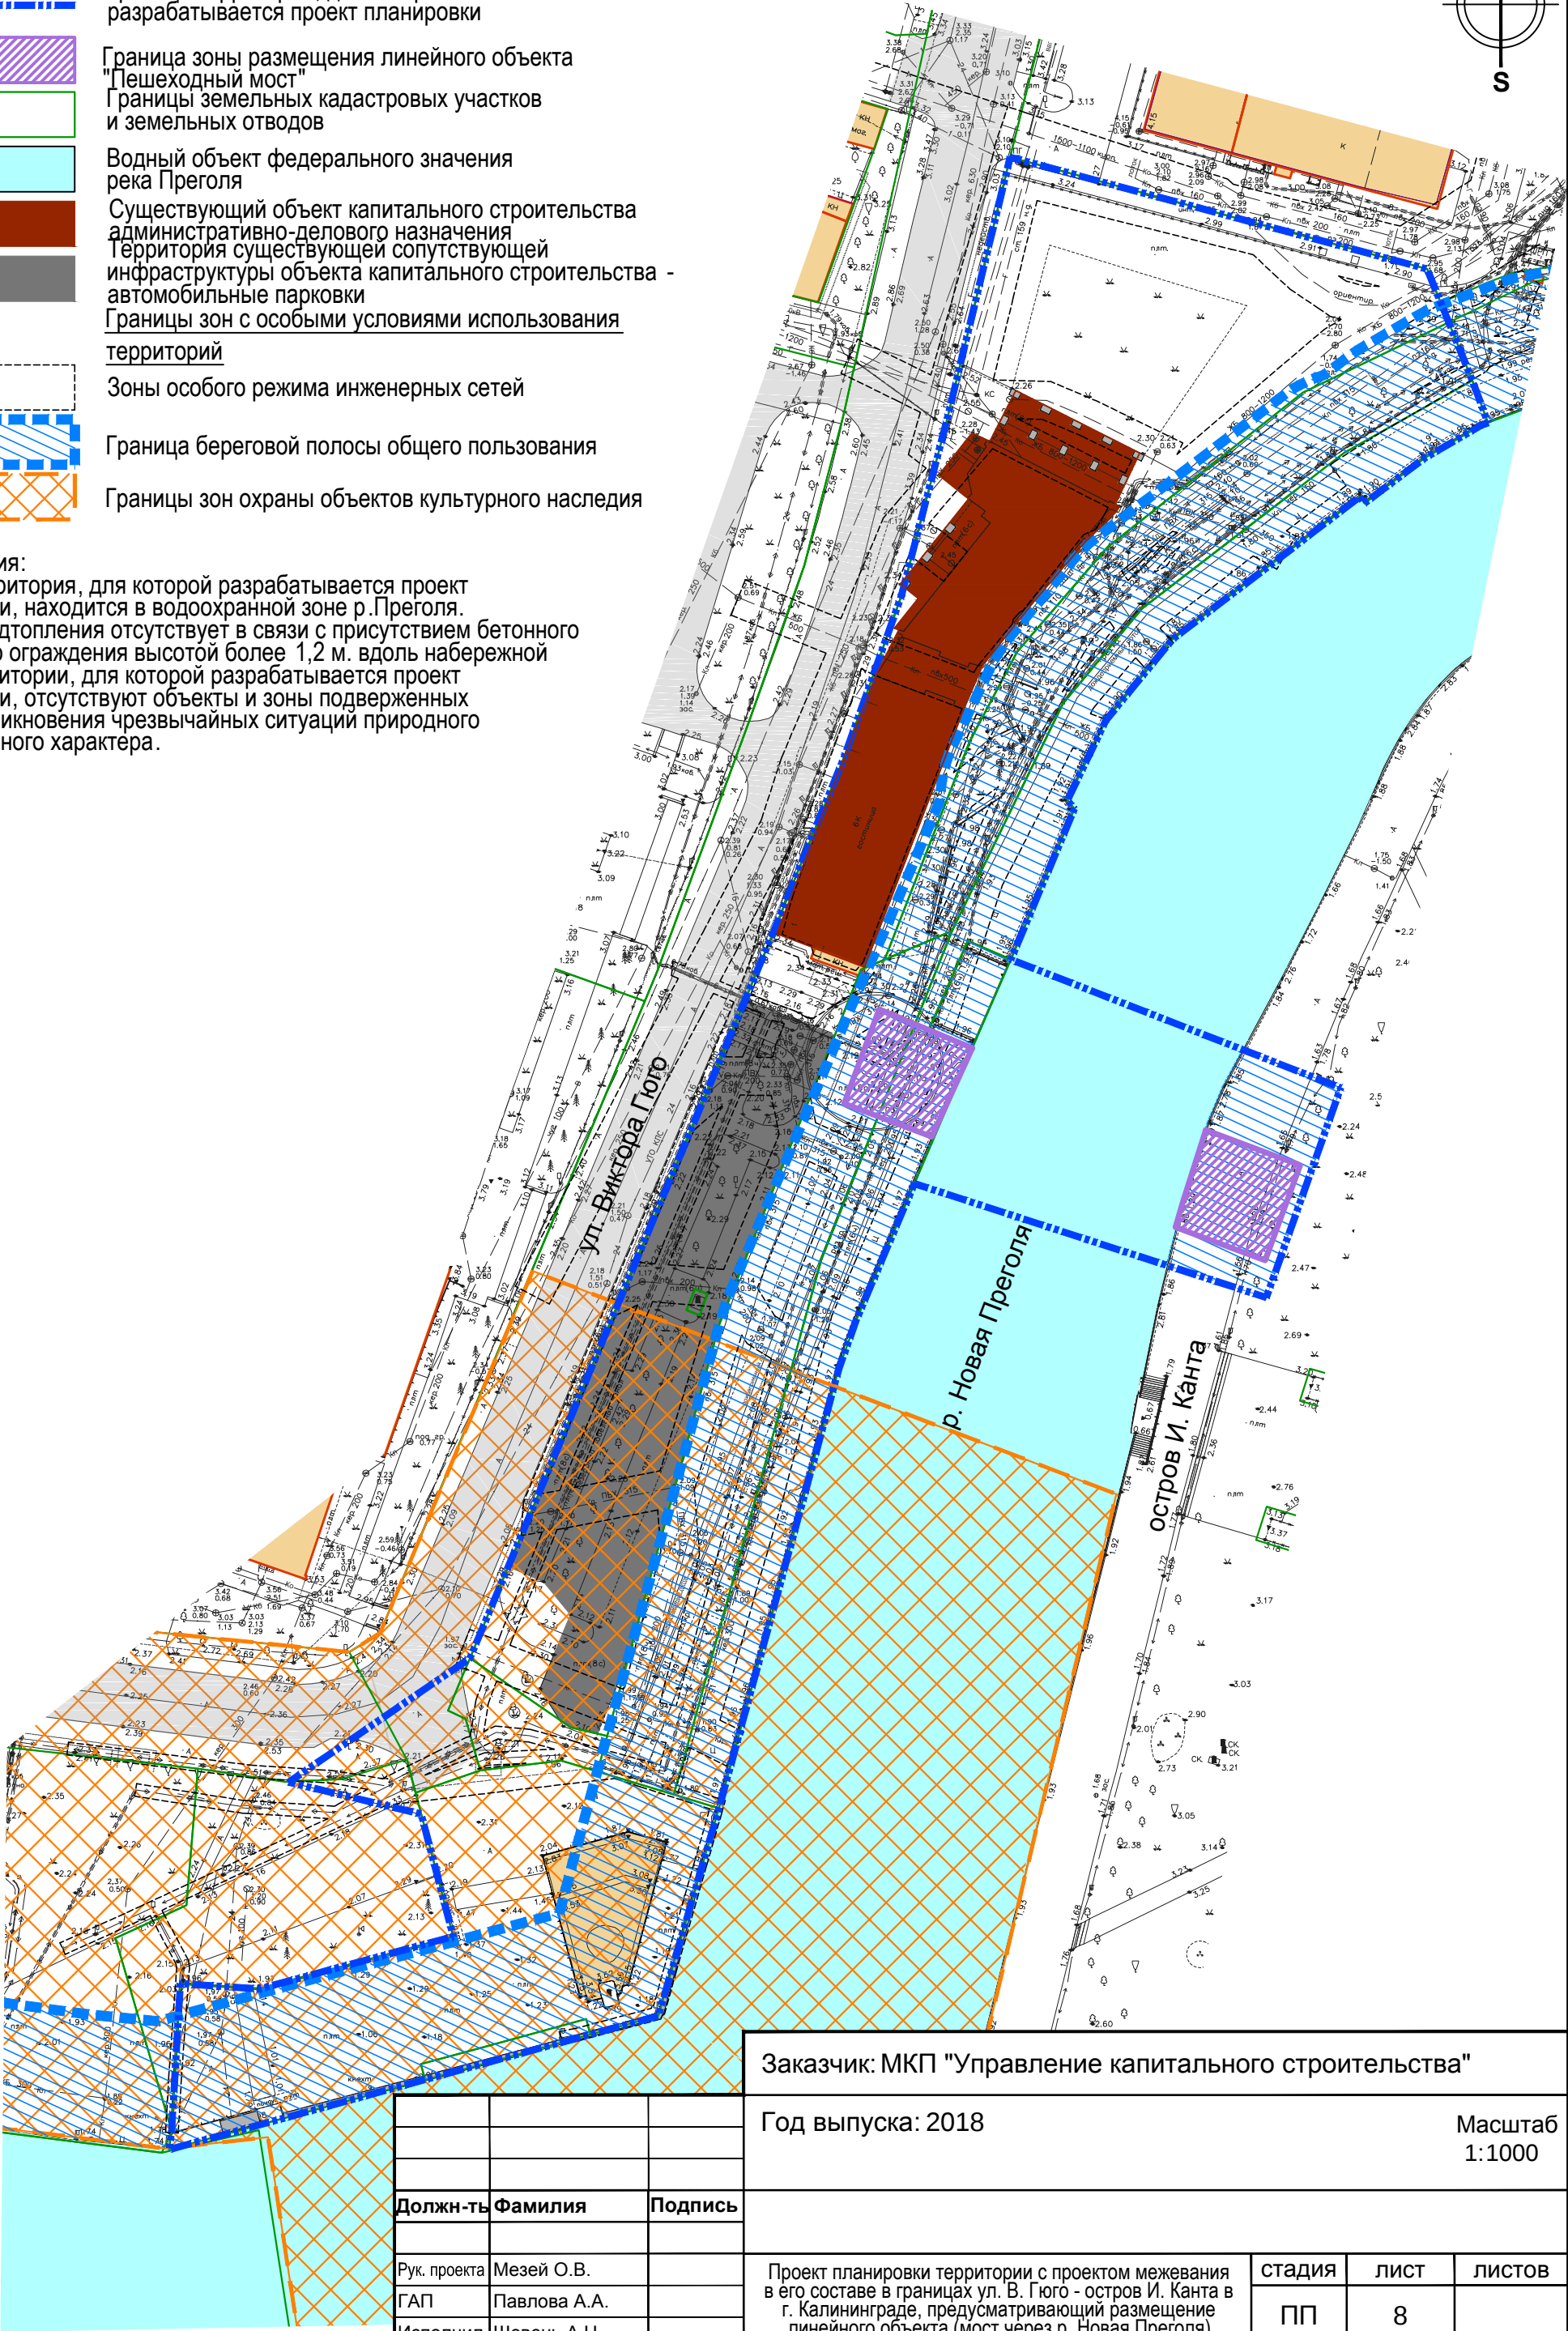

Заказчик: МКП "Управление капитального строительства"

Год выпуска: 2018

Масштаб
1:1000

Должн-ть	Фамилия	Подпись
Рук. проекта	Мезей О.В.	
ГАП	Павлова А.А.	
Исполнил	Шевень А.Н.	

Проект планировки территории с проектом межевания в его составе в границах ул. В. Гого - остров И. Канта в г. Калининграде, предусматривающий размещение линейного объекта (мост через р. Новая Преголя)

стадия	лист	листов
ПП	8	

Схема границ зон с особыми условиями использования территории со схемой границ территорий, подверженных риску возникновения чрезвычайных ситуаций природного и техногенного характера

ООО"НИКОР ПРОЕКТ"