

АО «ТИПОГРАФИЯ»

ПРОЕКТ КОМПЕНСАЦИОННОГО ОЗЕЛЕНЕНИЯ
объекта по адресу ул. Карла Маркса, 18
(КН 39:15:121316:1253)
в г. Калининграде

Проектная документация

Утверждаю:

Заместитель главы администрации,
председатель комитета городского
хозяйства и строительства
администрации городского округа
«Город Калининград»


_____ М. В. Федосеев
« 30 » 12 2025 г.


г. Калининград
2025

038-19/у-10156
от 25.12.25

ПОЯСНИТЕЛЬНАЯ ЗАПИСКА

В соответствии с актом обследования зеленых насаждений от 03.05.2024 № **а-ОЗН-634** на земельном участке с **КН 39:15:121316:1253** по адресу:

г. Калининград, ул. Карла Маркса, 18 планируется вырубка **1 дерева ивы белой** (II группа ценности).

В соответствии с Законом Калининградской области № 100 от 21.12.2006 г. «Об охране зеленых насаждений» проектом, взамен вырубаемого зеленого насаждения, предусматривается компенсационное озеленение посадкой **1 (одного) саженца бука лесного**.

Высаживаемая порода соответствует II группе ценности вида (породы) дерева (постановление Правительства Калининградской области № 520 от 05.10.2022 г. «Об определении нормативов и порядка исчисления компенсационной стоимости зеленых насаждений и объектов озеленения на территории Калининградской области»).

Компенсационное озеленение выполнить в соответствии с требованиями СП 42.13330.2016 «Планировка и застройка городских и сельских поселений», Правил благоустройства территории городского округа «Город Калининград», утвержденных решением городского Совета депутатов Калининграда от 30.06.2021 г. № 182 в срок до 01.09.2026 г. по адресу: г. Калининград, ул. Карла Маркса, 18 (КН 39:15:121316:1253).

Место посадки зеленого насаждения представлено на посадочном плане. Саженец дерева для выполнения компенсационного озеленения должен быть из питомника и соответствовать требованиям ГОСТ Р 59370-2021. «Саженцы деревьев и кустарников. Садовые и архитектурные формы»:

№ п.п.	Наименование вида	Ед. изм.	Кол-во	Высота (м) не менее	Обхват ствола на высоте 1,0 м не менее (см)
1	Бук лесной	шт.	1	2,5	8,0
Итого: 1 дерево					


Саженец дерева для посадки должен быть с закрытой корневой системой в контейнере (объем контейнера – не менее 20 литров), иметь ровный прямой ствол, здоровую, нормально развитую корневую систему с хорошо выраженной скелетной частью, симметричную крону, очищенную от сухих и поврежденных ветвей. На саженце не должно быть механических повреждений и признаков повреждения болезнями и вредителями.

При посадке дерева в посадочную яму предусмотреть внесение растительной земли не менее 50 % объема посадочной ямы.

После посадки дерева для организации полива около саженца дерева сформировать приствольную лунку диаметром не менее 0,5 м, выполнить механическое закрепление саженца в грунте установкой трех кольев с использованием 3-х растяжек из тканевой ленты шириной не менее 3 см и прокладки из мешковины или геотекстиля. Диаметр окоренных импрегнированных кольев – не менее 5 см, высота – не менее 1,0 м над уровнем земли после установки (общая высота – не менее 1,5 м).

Посадку и дальнейший уход за высаженным зеленым насаждением необходимо организовать в соответствии с Правилами создания, охраны и содержания зеленых насаждений в городах Российской Федерации (МДС 13-5.2000).

ПОСАДОЧНЫЙ ПЛАН РАЗБИВОЧНЫЙ ПЛАН М 1:500

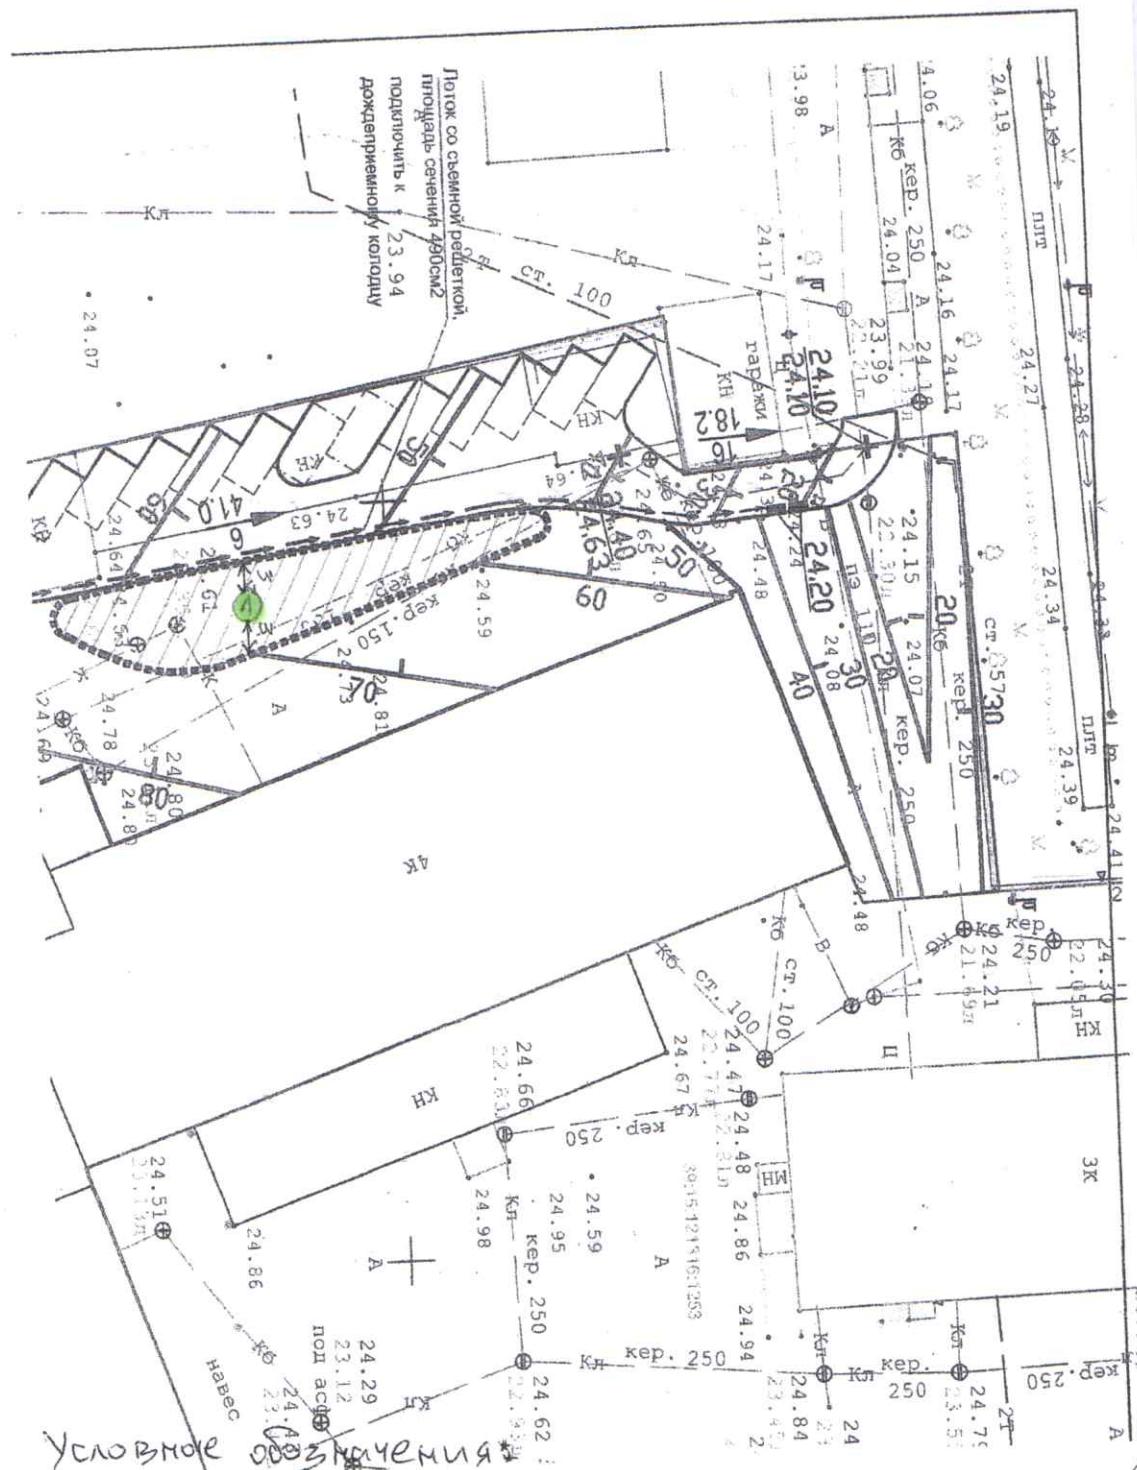

Условные обозначения:
 ① - место посадки саженца дерева, 1 шт