


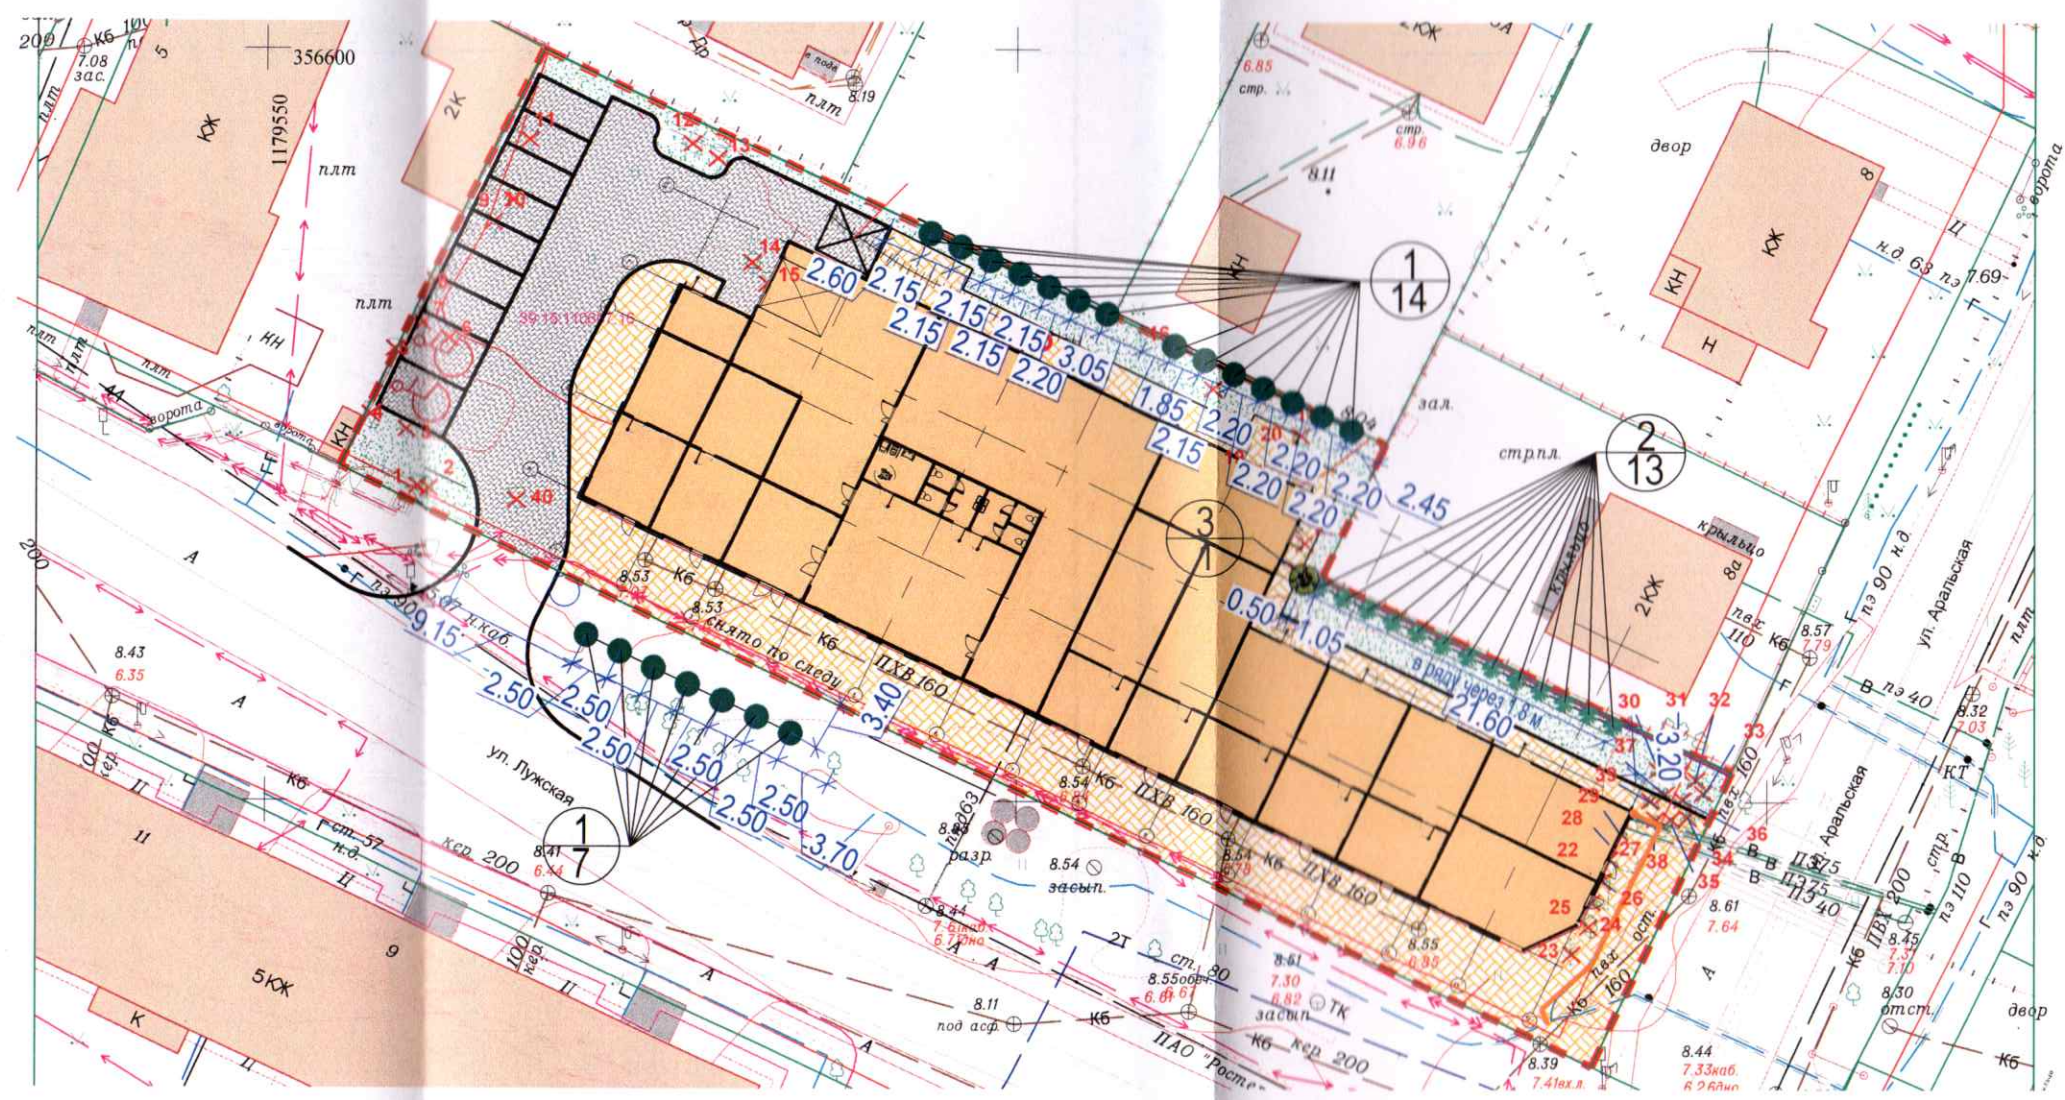

УСЛОВНЫЕ ОБОЗНАЧЕНИЯ

- граница отвода участка

ВЕДОМОСТЬ ЭЛЕМЕНТОВ ОЗЕЛЕНЕНИЯ

Номер по плану	Наименование породы и вида насаждения	Кол-во, шт	Примечания
1	Граб обыкновенный "Фастигиата"	21	
2	Бирючина обыкновенная и сорта	13	
3	Пузыреплодник калинолистный (и сорта)	1	

						250325-ПКО.К			
						Строительство магазина по адресу: Калининградская обл., г. Калининград ул. Лужская, ЗУ с КН 39:15:110607:16			
Изм.	Кол.уч.	Лист	Недок.	Подп.	Дата	Проект компенсационного озеленения Корректировка	Стадия	Лист	Листов
Разраб.	Ушакова						П	3	
ГИП	Ушакова					Посадочный план совмещенный с развочным чертежом М 1:500	ПБ "ГрадСтройПроект"		
Н. контр.	Савчук								