


полевая съемка *А.И. Кракин Д.Ю.*

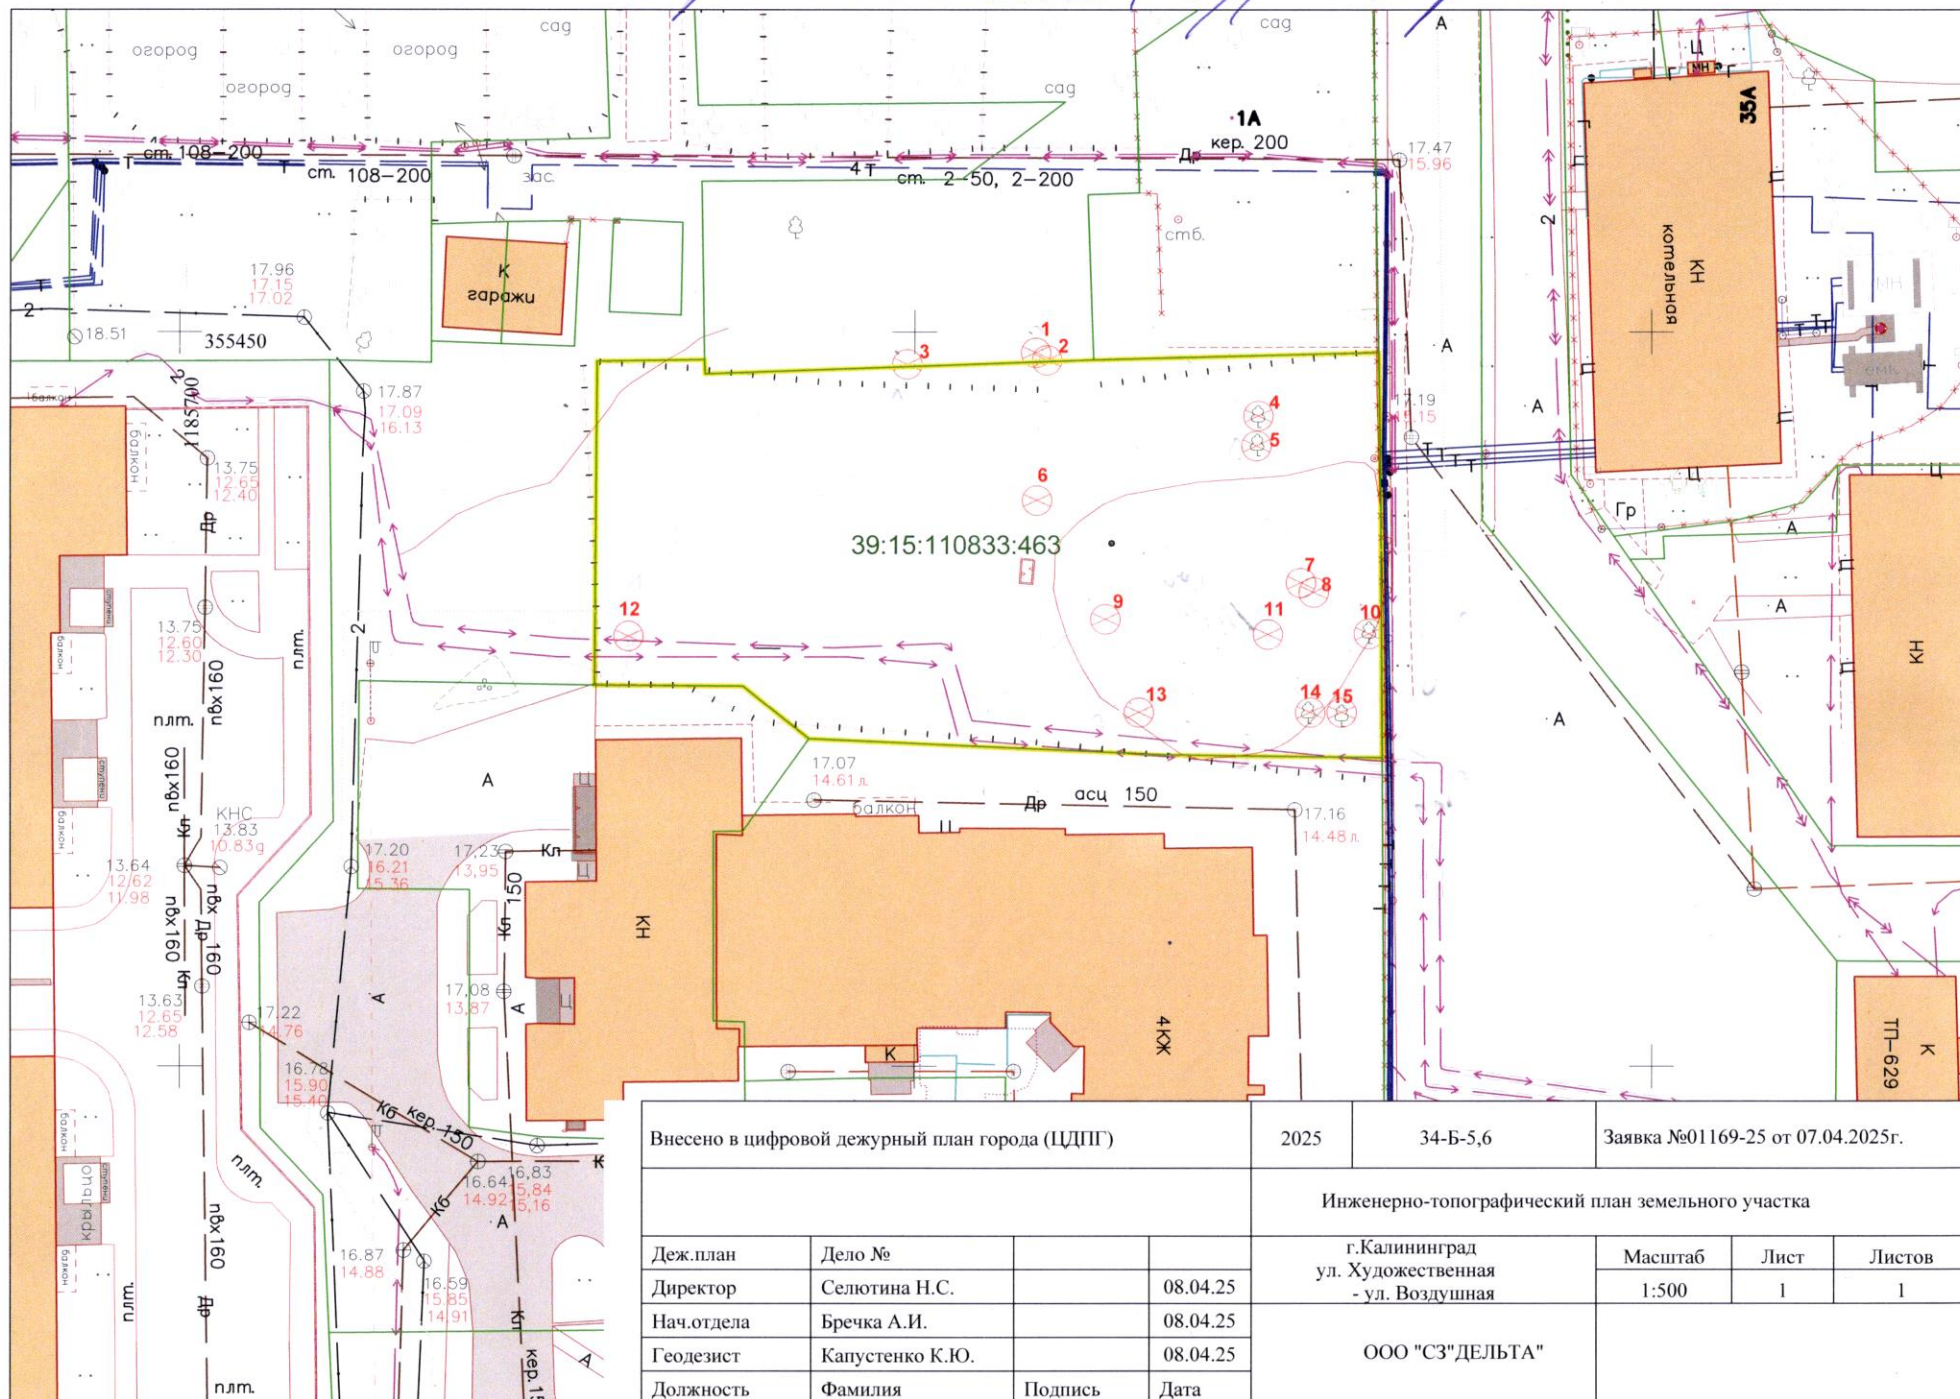

Внесено в цифровой дежурный план города (ЦДПГ)				2025	34-Б-5,6	Заявка №01169-25 от 07.04.2025г.		
				Инженерно-топографический план земельного участка				
Деж.план	Дело №			г.Калининград ул. Художественная - ул. Воздушная		Масштаб	Лист	Листов
Директор	Селютина Н.С.		08.04.25			1:500	1	1
Нач.отдела	Бречка А.И.		08.04.25			ООО "СЗ"ДЕЛЬТА"		
Геодезист	Капустенко К.Ю.		08.04.25					
Должность	Фамилия	Подпись	Дата					