


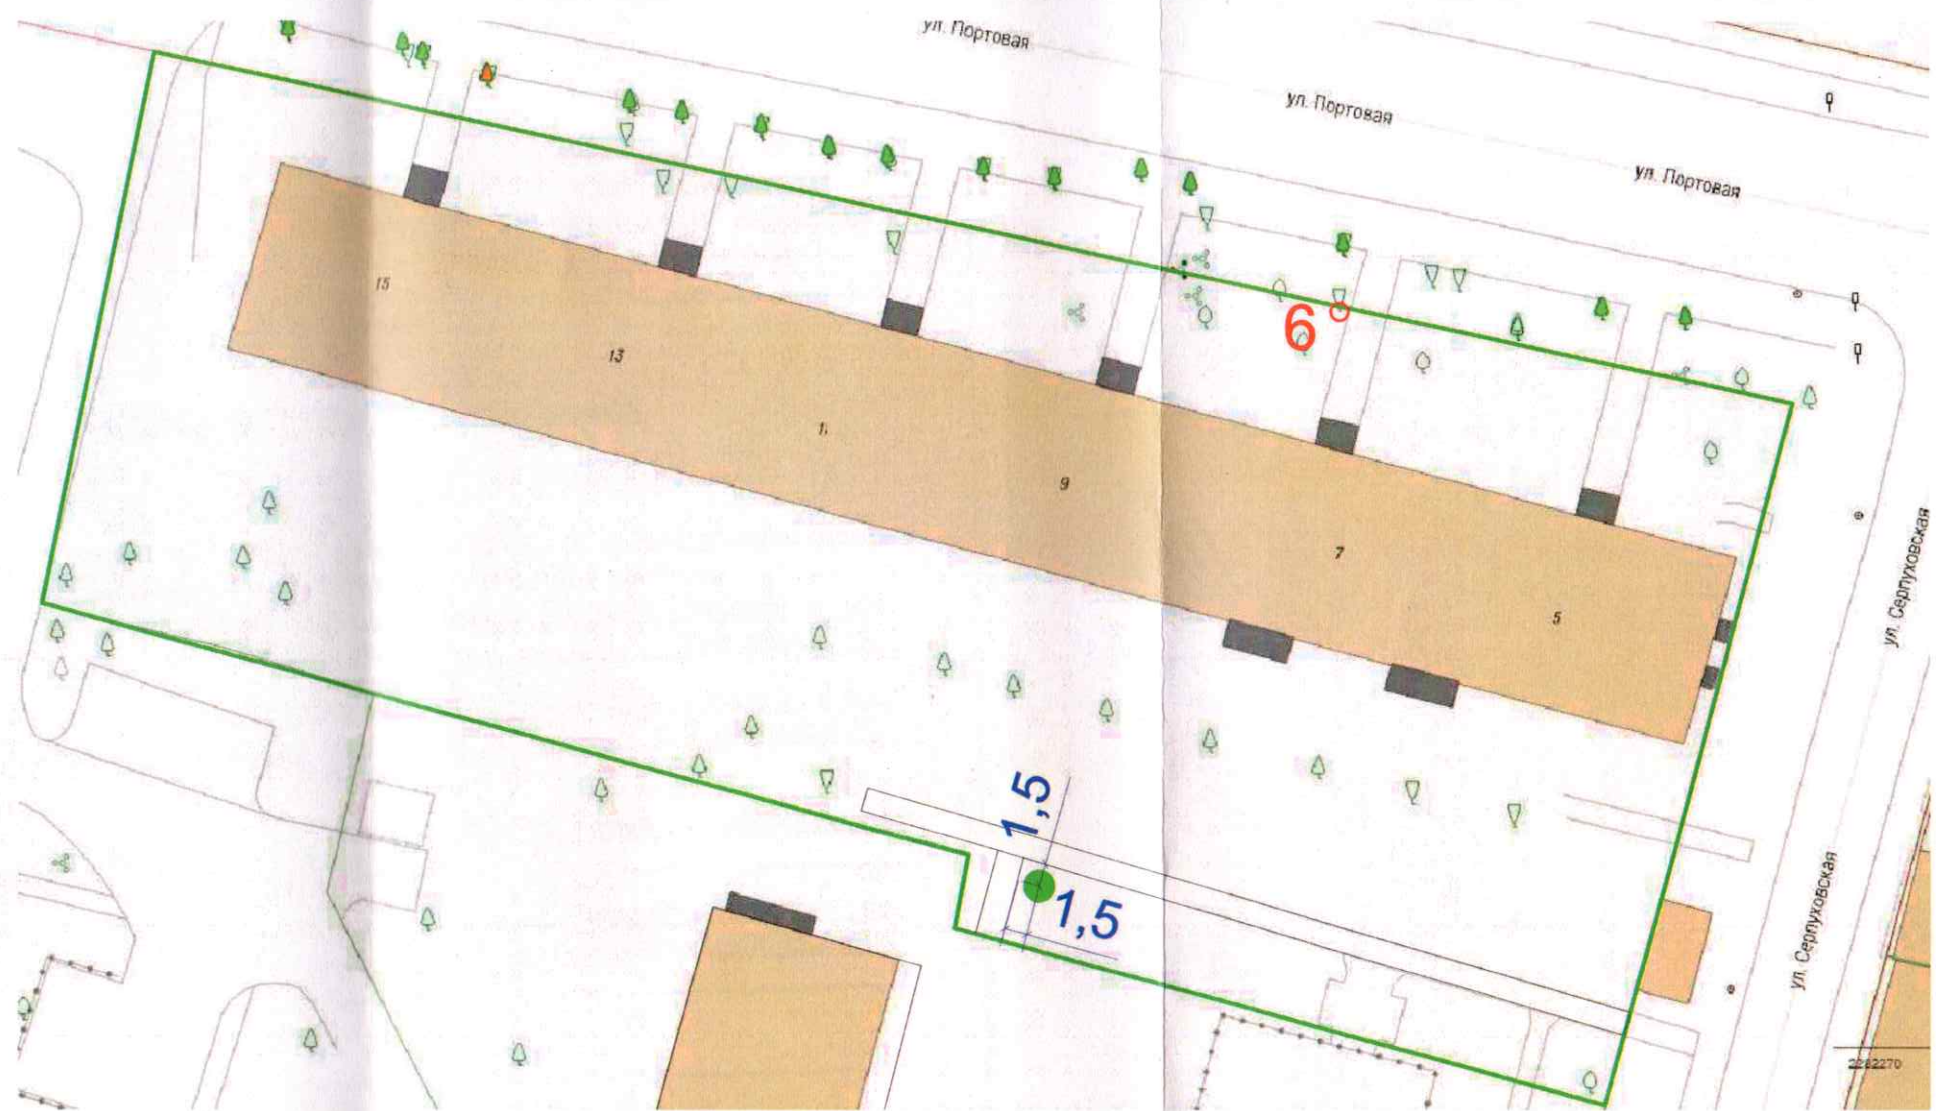

Условные обозначения:

- Вырубаемое дерево рядины обыкновенной. Номер согласно акту
- Высаживаемое дерево берёзы повислой

						Проект компенсационного озеленения по адресу: г. Калининград, ул. Портовая, д. 5-15		
Изм.	Кол. уч.	Лист	№ док.	Подп.	Дата			
Разработал	Шакин В. А.				11.25		Стадия	Лист
							П	1
						План вырубки. План посадки (разбивочный план), совмещённый с подземными коммуникациями. М 1:500	Листов	
							1	
							000 "УКБР 4"	