


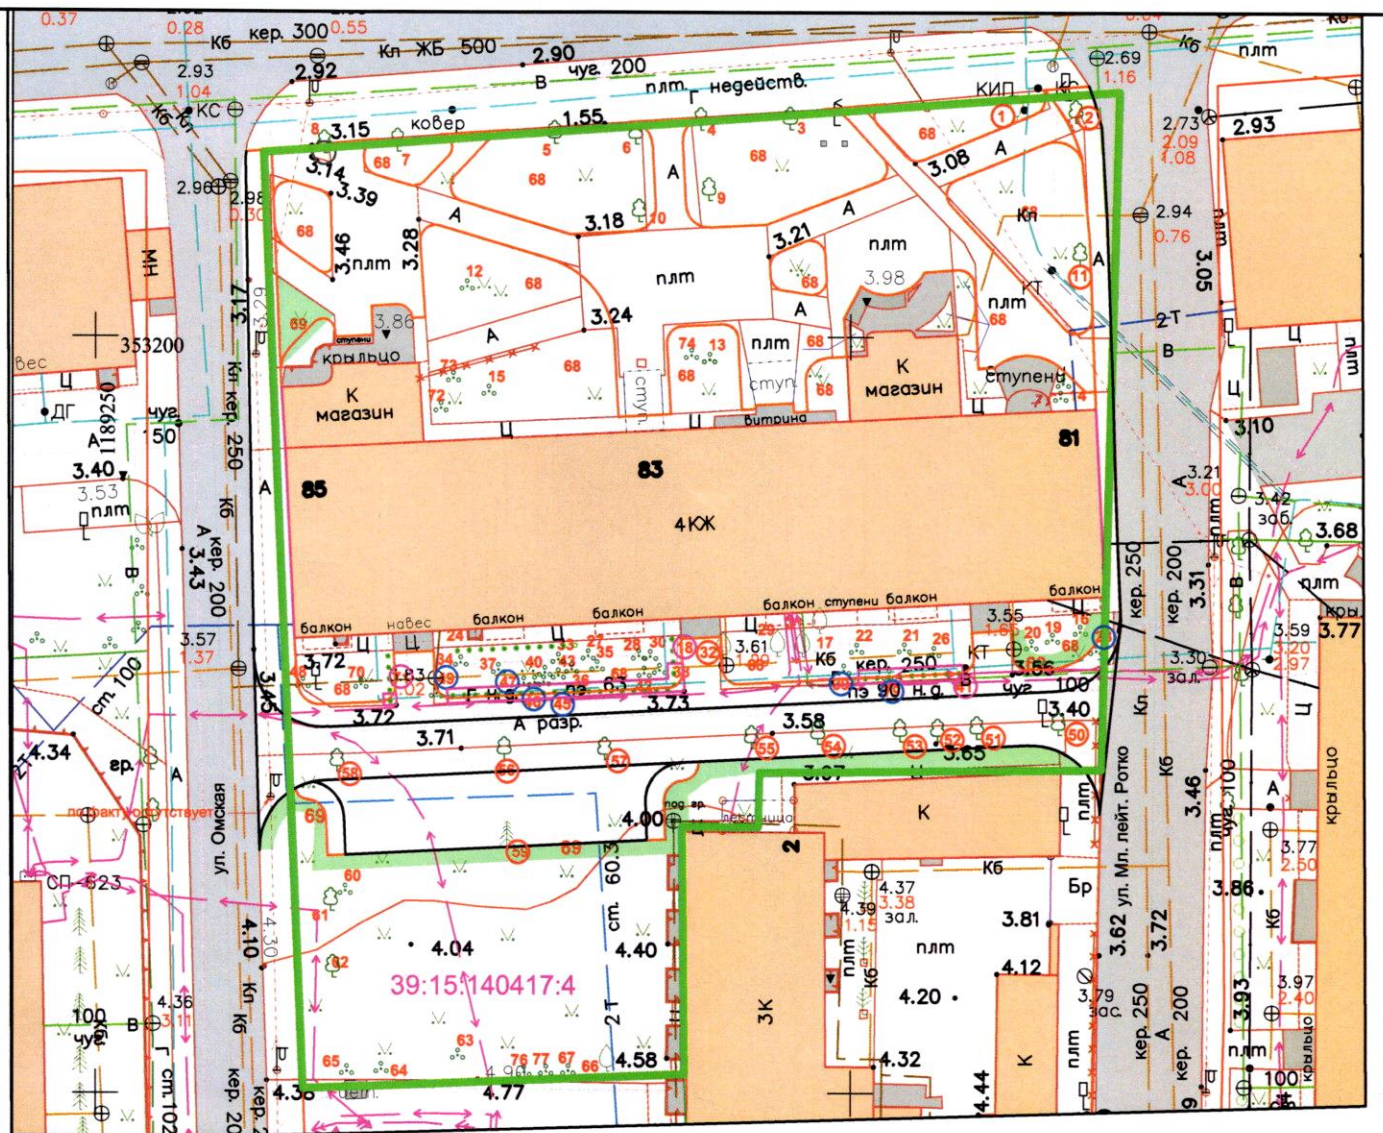

Вырубаемые зеленые насаждения:

- Деревья (14 шт.)
- Кустарники (7 шт.)
- Живая изгородь (24, 0 м.п.)
- Уничтожаемый газон (90, 00 м.п.)

Взам. инв. №

Подпись и дата

Инв. № подл.

Изм.	Кол. уч.	Лист	№ док.	Подп.	Дата
Разработал		Каменева			05.25
Н.контроль		Платонова			05.25

18-2025

Проект реконструкции зеленых насаждений по адресу:
г. Калининград, ул. Багратиона, 81-85

Стадия	Лист	Листов
П		

План благоустройства.
М 1:500

МКУ "КСЗ"