


Лист 9 из 10

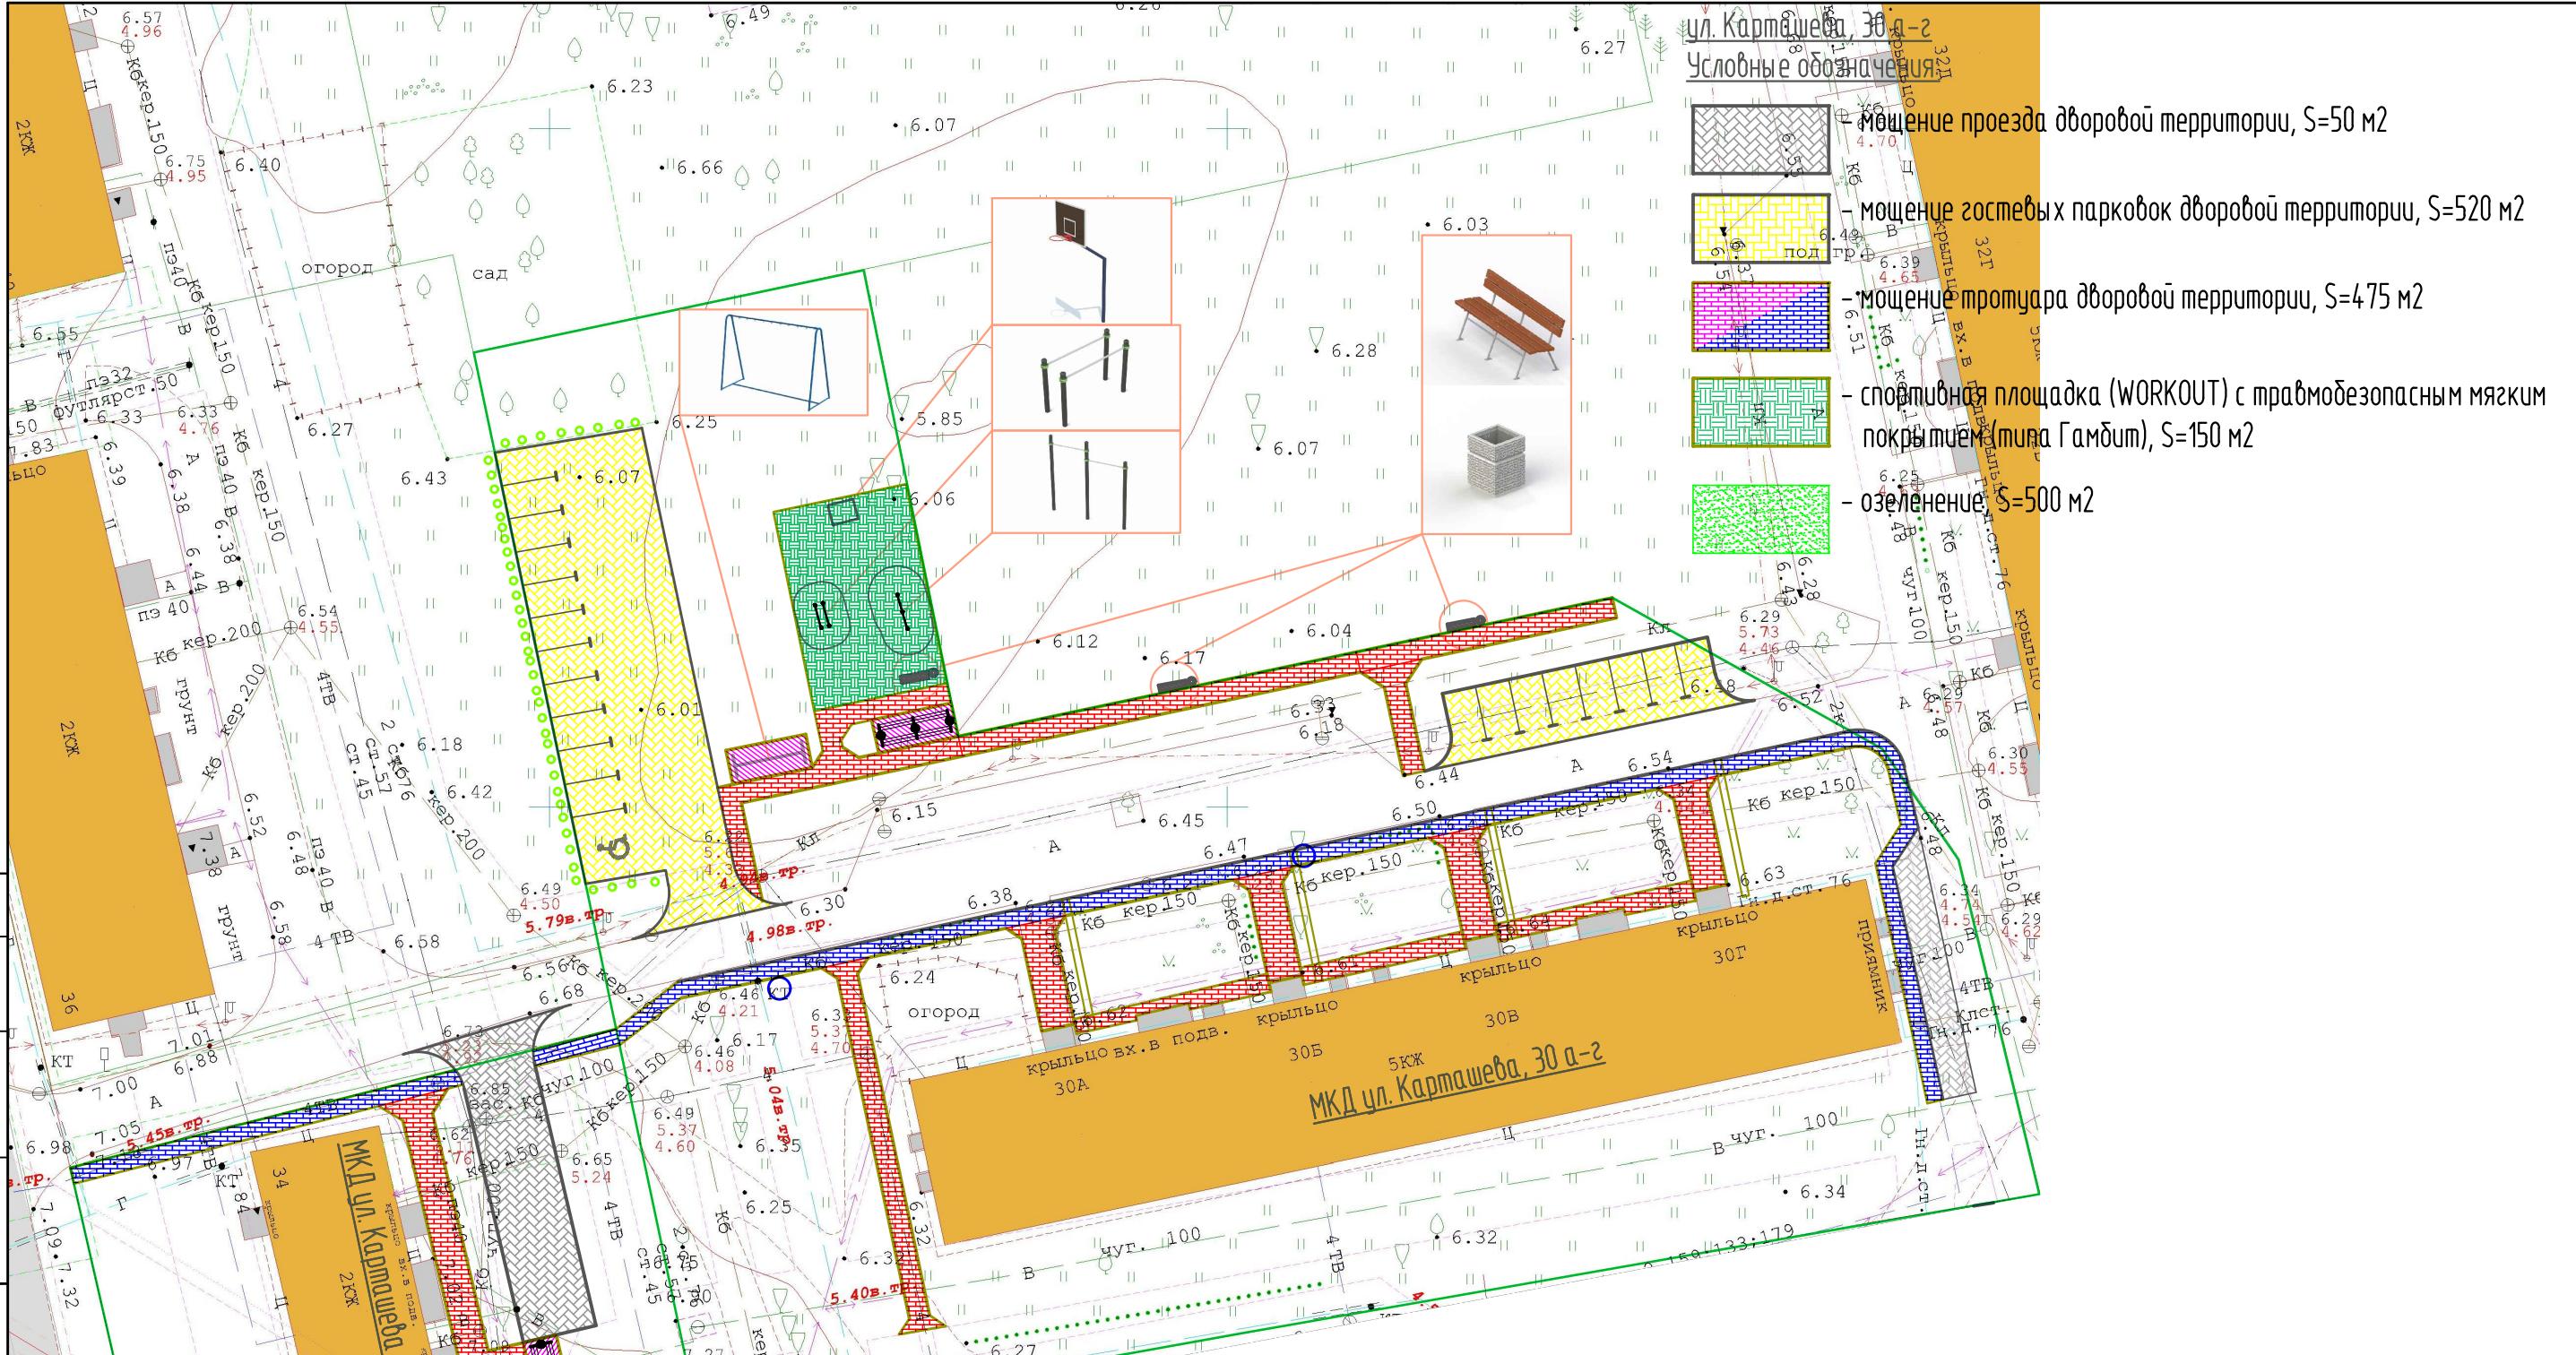

50-2019 ГП

Муниципальная программа формирования современной городской среды городского округа "Город Калининград"

Изм.	Кол.ч.	Лист	№ док.	Подп.	Дата
ГИП	Беляков Н.Н.				
Разработал	Сметанина Е.				
Норм.контр	Фонарев Р.В.				

Благоустройство дворовой территории МКД г.Калининград, ул. Карташева д.30а-30г, ул. Карташева д.32-34.

Стадия

Лист

Листов

Р 9

Схема благоустройства.

План покрытий

МКУ "КР МКД"