


Дендрологический план Посадочный план

Проект
на основании
технического
задания
№ 10.02.2013
г. Калининград

● - места вкрутки

○ - места посадки 1, 2, 3, 4, 5, 6, 7, 8, 10 - ель колючая; 9 - береза повислая

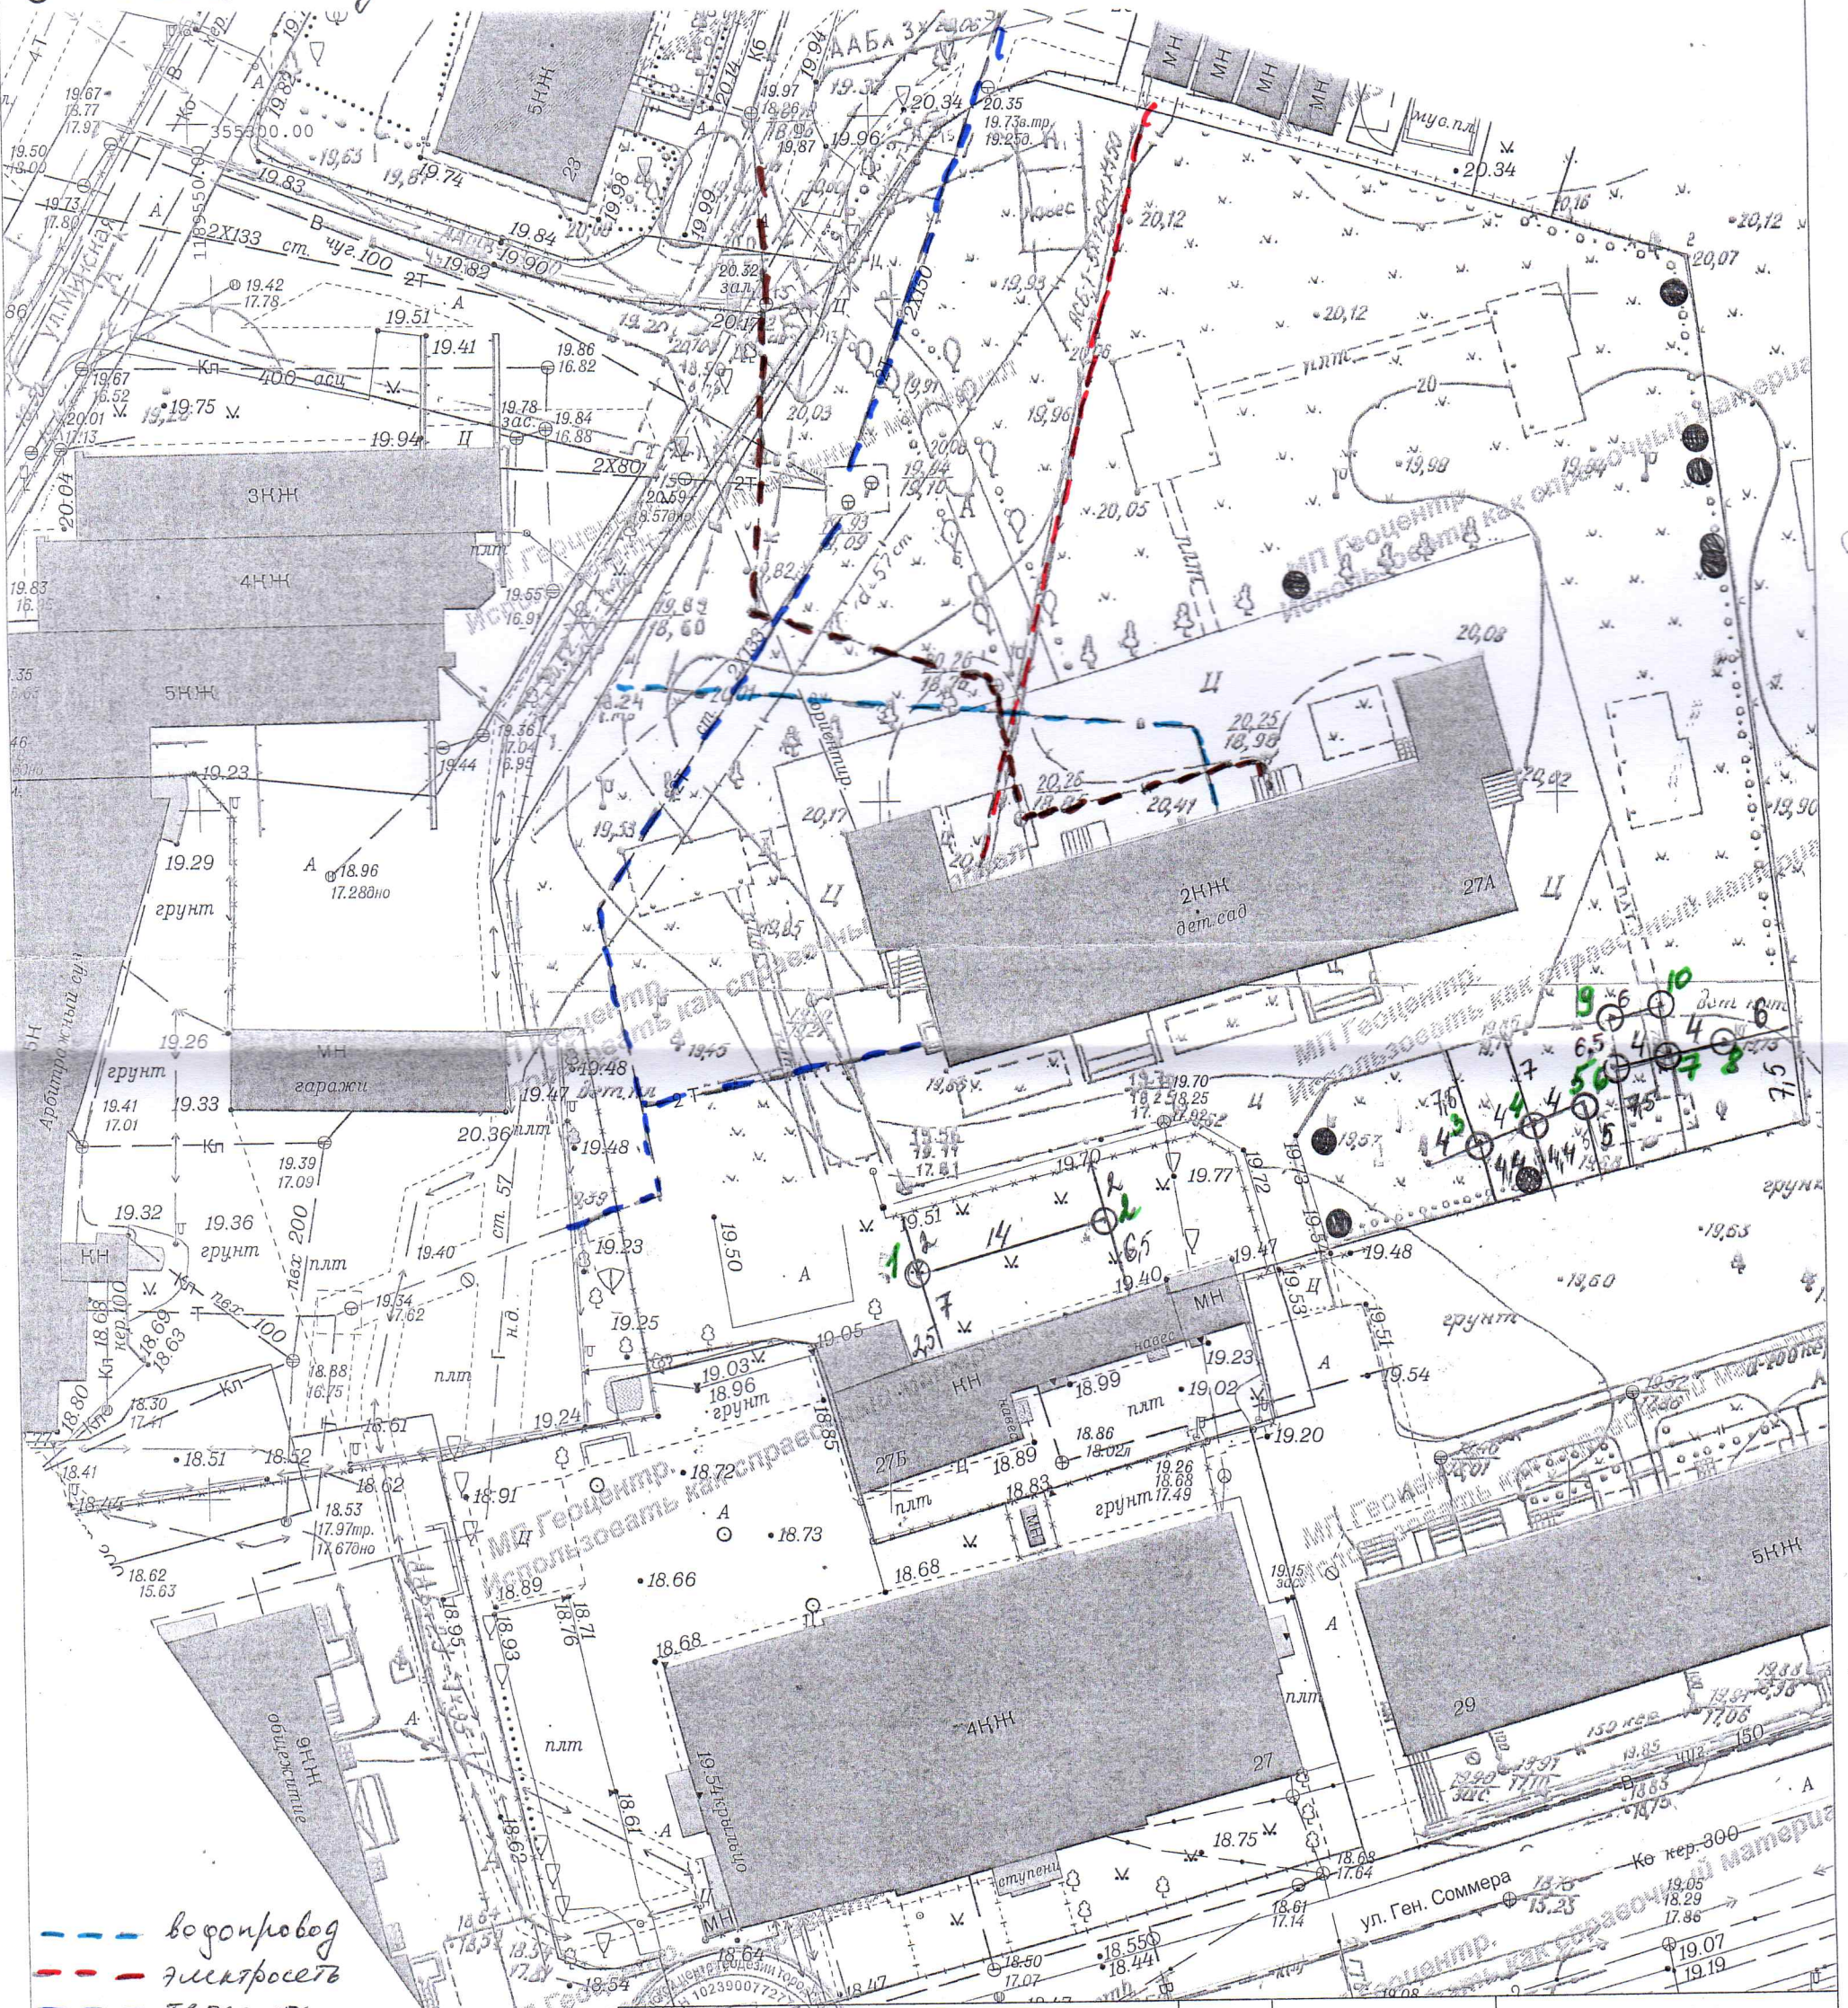

--- водопровод
--- линии электропередачи
--- теплосеть
--- кабельная линия

Городской центр геодезии
Деж. план
Директор *
Нач. отдела
Исполнитель
Должность

Дело №
Глеза Л.И.
Бречка А.И.
Кубынина М.Н.
Фамилия

28.03.16
28.03.16
28.03.16
Дата

2016	36-Б-5,9	Заявка № 1292 от 23.03.2016 г.		
Инженерно-топографический план использовать как справочный материал)				
г.Калининград Ул.Ген.Соммера,27а		Масштаб	Лист	Листов
		1:500	1	1
МАДОУ ЦРР д/с №101		© МП «Городской центр геодезии» Городского округа «Город Калининград»		