


Условные обозначения:



- охранная зона тепловой сети

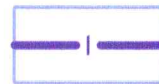

отвод участка 39 39 15 121325 131 под административное здание



- красные линии



- существующая тепловая сеть




- Санитарно-защитная зона



отвод участка 39 39 15 121325 126 для благоустройства



- пониженный бортовой камень

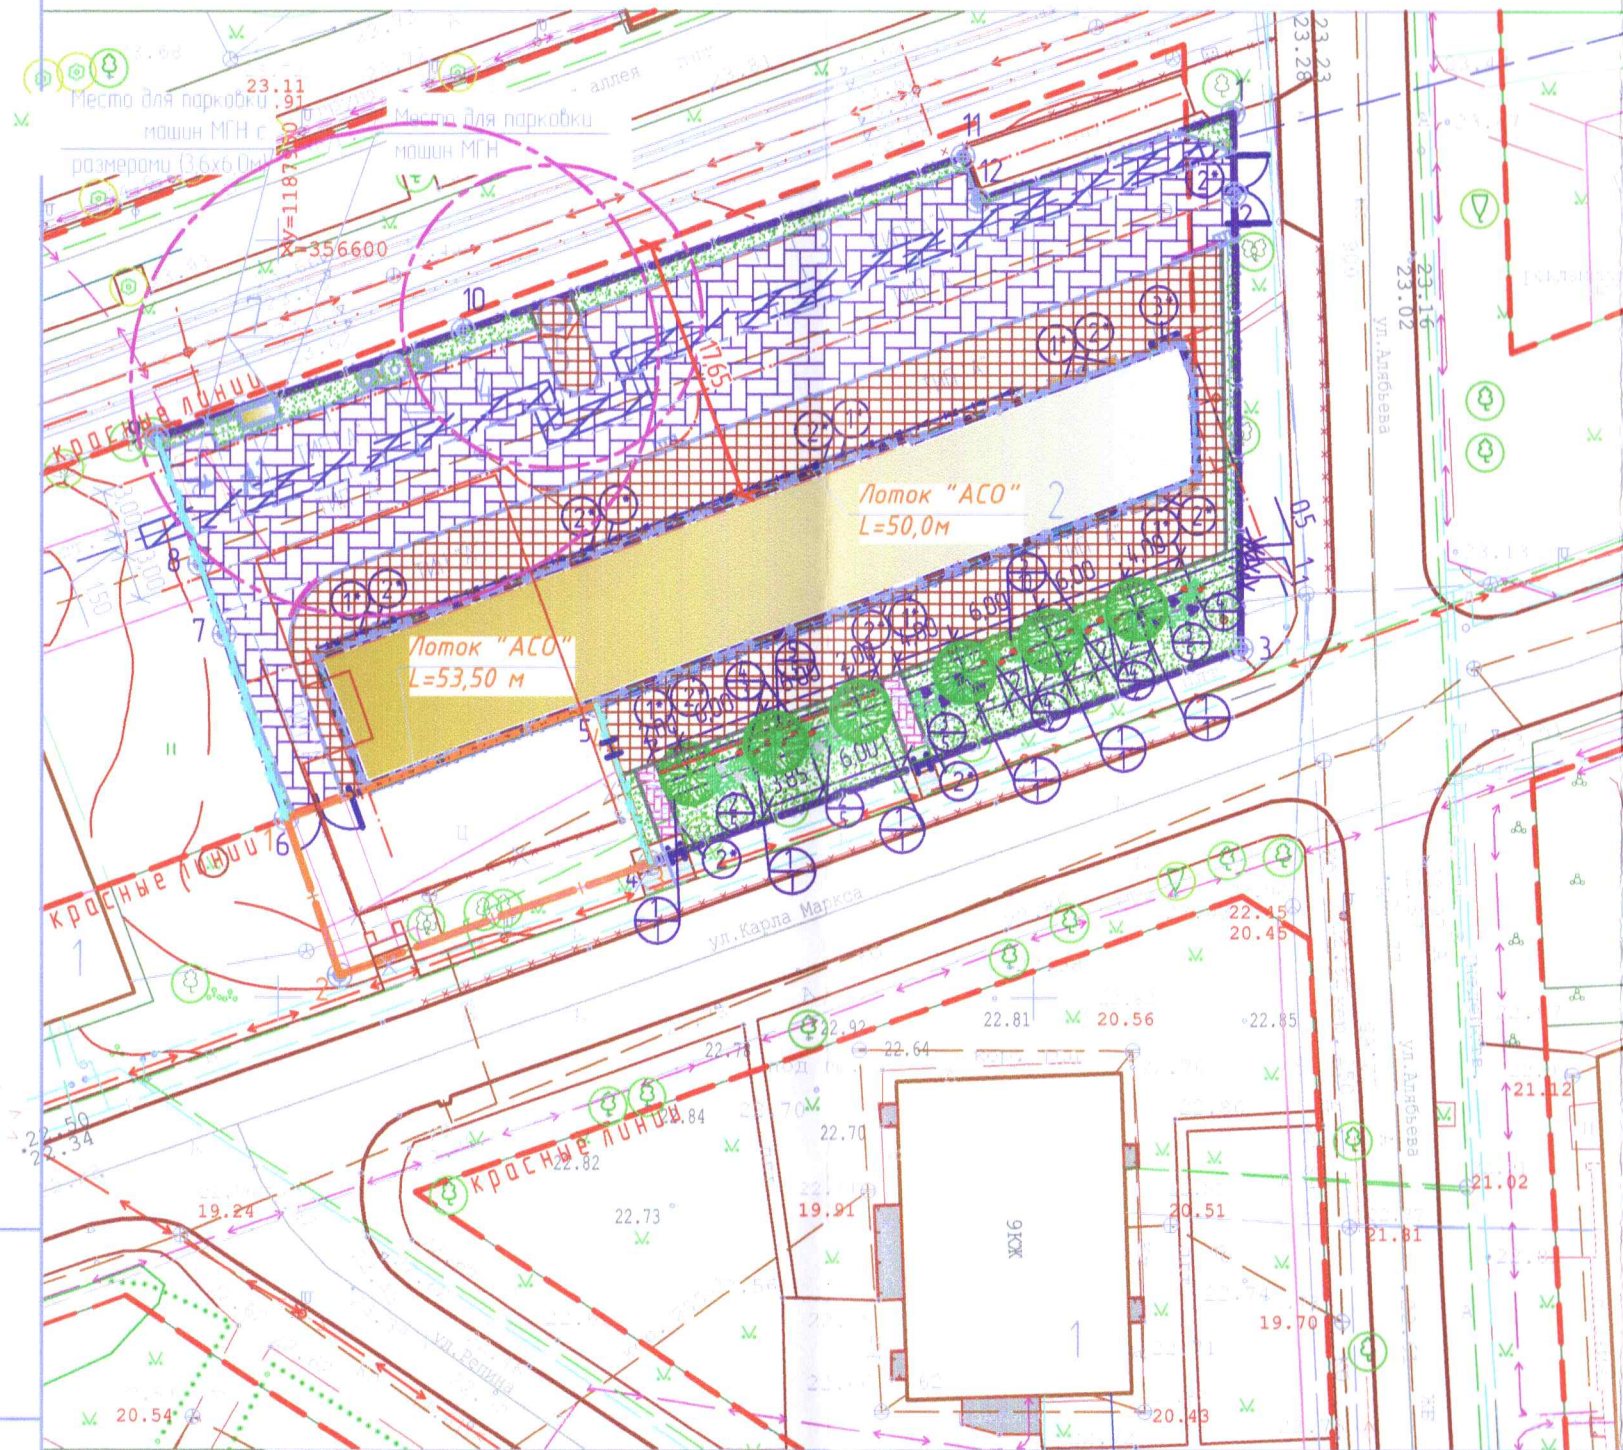

ВЕДОМОСТЬ ЖИЛЫХ И ОБЩЕСТВЕННЫХ ЗДАНИЙ И СООРУЖЕНИЙ

24

НОМЕР НА ПЛАНЕ	НАИМЕНОВАНИЕ И ОБОЗНАЧЕНИЕ	ЭТАЖНОСТЬ	КОЛИЧЕСТВО		ПЛОЩАДЬ, М2				СТРОИТЕЛЬНЫЙ ОБЪЕМ, М3	
			ЗДАНИЙ	КВАРТИР	ЗАСТРОЙКИ		ОБЩАЯ НОРМИРУЕМАЯ		ЗДАНИЙ	ВСЕГО
					ЗДАНИЙ	ВСЕГО	ЗДАНИЙ	ВСЕГО		
1	Жилые дома, существующие	—	—	—	—	—	—	—	—	—
2	Административное здание проектируемое	3	1	—	586,89	586,89	—	—	—	—
3	Парковка на 13 машиномест, проектируемая	—	—	—	—	176,5	—	—	—	—
4	Парковка на 10 машиномест, в т.ч. 2 машиноместа для МГН, проектируемая	—	—	—	—	134,5	—	—	—	—
5	Заглубленный контейнер для ТБО, проектируемый	—	—	—	—	3,2	—	—	—	—
6	Модульная установка для очистки дождевых вод, проектируемая	—	—	—	—	5,5	—	—	—	—
7	Дизель-генераторная установка, проектируемая	—	—	—	—	3	—	—	—	—

ВЕДОМОСТЬ ЭЛЕМЕНТОВ ОЗЕЛЕНЕНИЯ

Поз	Наименование породы или вида насаждения	Возраст, лет	Кол-во шт	Примечание
1	Клен остролистный - высота 3,0-3,5м, диаметр ствола на 1,3м - 3,0см	12	6	⊕
2	Чубчик (каштан) - высота 1,25-1,5м	3-4	10	⊕
3	Сирень венгерская - высота 1,5-2,0м	3-4	20	⊕
4	Барбарис Тунберга - высота 0,75-1,0м	3-4	10	⊕
5	Можжевельник виргинский - высота 0,6-0,7м	3-4	20	⊕
—	газон обыкновенный по слою растительной земли, т=0,15м (посев из многолетних трав), м	—	317,0	⊕

Утверждаю:
заместитель главы администрации
городского округа
А. А. Куницын

И.В. Фоменко
начальник отд. озеленения

ВЕДОМОСТЬ МАЛЫХ АРХИТЕКТУРНЫХ ФОРМ И ПЕРЕНОСНЫХ ИЗДЕЛИЙ

Поз	Обозначение	Наименование	Кол	Примечание
1*	ООО "КСИЛ-Калининград" 2102	Скамья	10	⊕
2*	ООО "КСИЛ-Калининград" 1312	Чирок	10	⊕
3*	ГК "Ковань" (Хром/Сталь)	Металлическая белопарковка 400x450x450 мм (на 5 беломест)	1	⊕

06/18 - КО

Административное здание в районе улиц Фестивальная аллея -
Алябьева - К Маркса в г. Калининграде

Изм Кол уч Лист № док Подпись Дата

Проект компенсационного озеленения

Стадия Лист Листов
П 3


Г И П Терентьев
Н. контр Терентьев
Разработал Михайлова

Посадочный план
М 1500

ООО "Калининград-ПромСтройПроект"

Формат А3

Взам инв №
Подпись и дата
Инв № подл

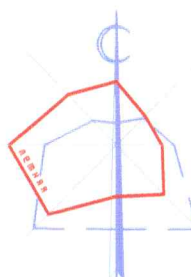

2017	25-Г-2,3	Заявка № 02484 от 28.04.2017
Инженерно-топографический план земельного участка кад. № 39:15:121325:131		
Деклан	Дело №	г. Калининград
Директор	Глеба Л.Н.	18.05.17
Нач. отдела	Вречка А.Н.	18.05.17
Геодетист	Конюшенко А.С.	18.05.17
Должность	Фамилия	Подпись Дата

1 Инженерно-геодезические изыскания смотреть технический отчет МП «Городской центр геодезии»
городского округа "Город Калининград" Шифр 00186-19-ИГДИ