

# АКТ О НЕОБХОДИМОСТИ ВЫРУБКИ (СНОСА), ПЕРЕСАДКИ И ОБРЕЗКИ ЗЕЛЕННЫХ НАСАЖДЕНИЙ

№ а-АОН-1383 от «11» августа 2025 года

Выдан: МКУ «Калининградская служба заказчика», 236016, г. Калининград, ул. Фрунзе, 71

(ФИО либо наименование юридического лица - собственника, землевладельца, землепользователя,  
арендатора земельного участка, почтовый индекс, адрес)

На основании акта обследования зеленых насаждений: № а-ОЗН-1551 от «29» июля 20 25 года

в срок (период) не позднее 1 (одного) месяца с момента получения данного акта

*установленный (предписанный) срок (период) выполнения работ*

на земельном участке, расположенном: пр-кт Мира (Городское кладбище, сектор 4)

*(адрес, адресные ориентиры земельного участка, кадастровый номер (при наличии))*

в целях: осуществления санитарных рубок

разрешено (необходимо) выполнение следующих работ:

| № п/п                                  | № на схеме | Порода, вид зеленых насаждений | Диаметр ствола, см (на высоте 1,3 м для деревьев), возраст, лет (для кустарников) | Описание состояния   | Мероприятия вырубка (снос), и/или обрезка зеленых насаждений |
|----------------------------------------|------------|--------------------------------|-----------------------------------------------------------------------------------|---|--------------------------------------------------------------|
| 1                                      | -          | Осина                          | 27                                                                                | Усыхающее состояние: усыхание кроны более 80%, заселена плодовыми телами грибов по всей окружности ствола, наблюдаются вылетные отверстия вредителей, возможен слом ствола у основания, угрожает падением, представляет угрозу жизни и здоровью граждан, а также причинение ущерба имуществу, больная, не подлежащая лечению и оздоровлению | Вырубка с корчевкой пня                                      |
| Итого: 1 шт. – Вырубка с корчевкой пня |            |                                |                                                                                   |   |                                                              |

Приложение:

1. Копия акта обследования зеленых насаждений № а-ОЗН-1551 от 29.07.2025

2. Схема расположения зеленых насаждений;

3. Фотофиксация зеленых насаждений.

И.о. председателя комитета  
городского хозяйства и строительства  
администрации городского округа  
«Город Калининград»



М.П.

(подпись)

/ М.В.Федосеев  
(ФИО)

Оригинал акта о необходимости вырубки (сноса), пересадки и обрезки зеленых насаждений подлежит возврату в комитет городского хозяйства и строительства администрации городского округа «Город Калининград» в течение 5 рабочих дней после выполнения работ по вырубке (сносу), пересадке и обрезке зеленых насаждений.

Оригинал акта о необходимости вырубки (сноса), пересадки и обрезки зеленых насаждений с приложением акта освидетельствования места вырубки (сноса) зеленых насаждений подлежит хранению в комитете городского хозяйства и строительства администрации городского округа «Город Калининград» в установленном порядке.



**РАЗДЕЛ 2 акта о необходимости вырубки (сноса), пересадки и обрезки  
зеленых насаждений от «11» августа 2025 № а-АОН-1383**

При посадке зеленых насаждений необходимо учитывать требования п. 9 СП 42.13330.2016 «Градостроительство. Планировка и застройка городских и сельских поселений» (актуализированная редакция СНиП 2.07.01-89\*), Правил создания, охраны и содержания зеленых насаждений в городах Российской Федерации (МДС 13-5.2000), Правил благоустройства территории городского округа «Город Калининград», утвержденных решением городского Совета депутатов Калининграда от 30.06.2021 № 182 в части соблюдения нормативных расстояний до объектов инфраструктуры, инженерных сетей, зданий и сооружений, существующих зеленых насаждений.

Посадочный материал должен быть только из питомника и соответствовать требованиям п. 5.9 Порядка выдачи разрешительной документации на вырубку (снос), обрезку и/или пересадку зеленых насаждений на территории городского округа «Город Калининград», утвержденного решением городского Совета депутатов Калининграда от 04.03.2020 № 42 (далее – Порядок).

На саженцах не должно быть механических повреждений и признаков повреждения болезнями и вредителями.

Саженцы должны быть с закрытой корневой системой, иметь ровный прямой ствол (для деревьев), здоровую, нормально развитую корневую систему с хорошо выраженной скелетной частью, симметричную крону, очищенную от сухих и поврежденных ветвей.

Для высаживаемых саженцев в посадочную яму предусмотреть внесение растительного грунта не менее 50 % объема посадочной ямы.

После посадки организовать механическое закрепление («заякоривание») высаженных деревьев комплектом из 3-х кольев с подвязыванием саженца к кольям креплением 3-х растяжек из тканевой ленты шириной не менее 3 см. Для мягкой манжеты-прокладки использовать мешковину. Для выполнения полива сформировать вокруг саженца дерева приствольную лунку диаметром не менее 0,5 м и установить защитную манжету для предохранения от механических повреждений при окосе.

Посадку и уход за высаженными зелеными насаждениями необходимо организовать в соответствии с Правилами создания, охраны и содержания зеленых насаждений в городах Российской Федерации, утвержденными приказом Государственного Комитета Российской Федерации по строительству и жилищно-коммунальному комплексу от 15.12.1999 № 153 (МДС 13-5.2000).

На сдачу-приемку выполненных работ пригласить комиссию по учету и сносу (вырубке) зеленых насаждений и компенсационному озеленению на территории городского округа «Город Калининград» для составления акта оценки выполненных объемов и качества работ по компенсационному озеленению.

Приемка реализованных проектов компенсационного озеленения проводится в соответствии с Порядком.


Одновременно информируем, что в целях внесения на дежурный план города и геоинформационный портал сайта администрации городского округа «Город Калининград» (далее- администрация) информации о высаженных зеленых насаждениях комитет городского хозяйства и строительства администрации рекомендует выполнить исполнительную (подеревную топографическую) съемку места высадки зеленого насаждения и предоставить ее в формате шейп-файлов (файлы формата SHP) в комитет городского развития и цифровизации администрации.

Выполнить посадку в соответствии со схемой (приложение 1).

Место посадки в случае необходимости подлежит корректировке с внесением соответствующих изменений в схему посадки.



**Проект компенсационного озеленения по пр-кту Мира, 167. Посадочный план.**

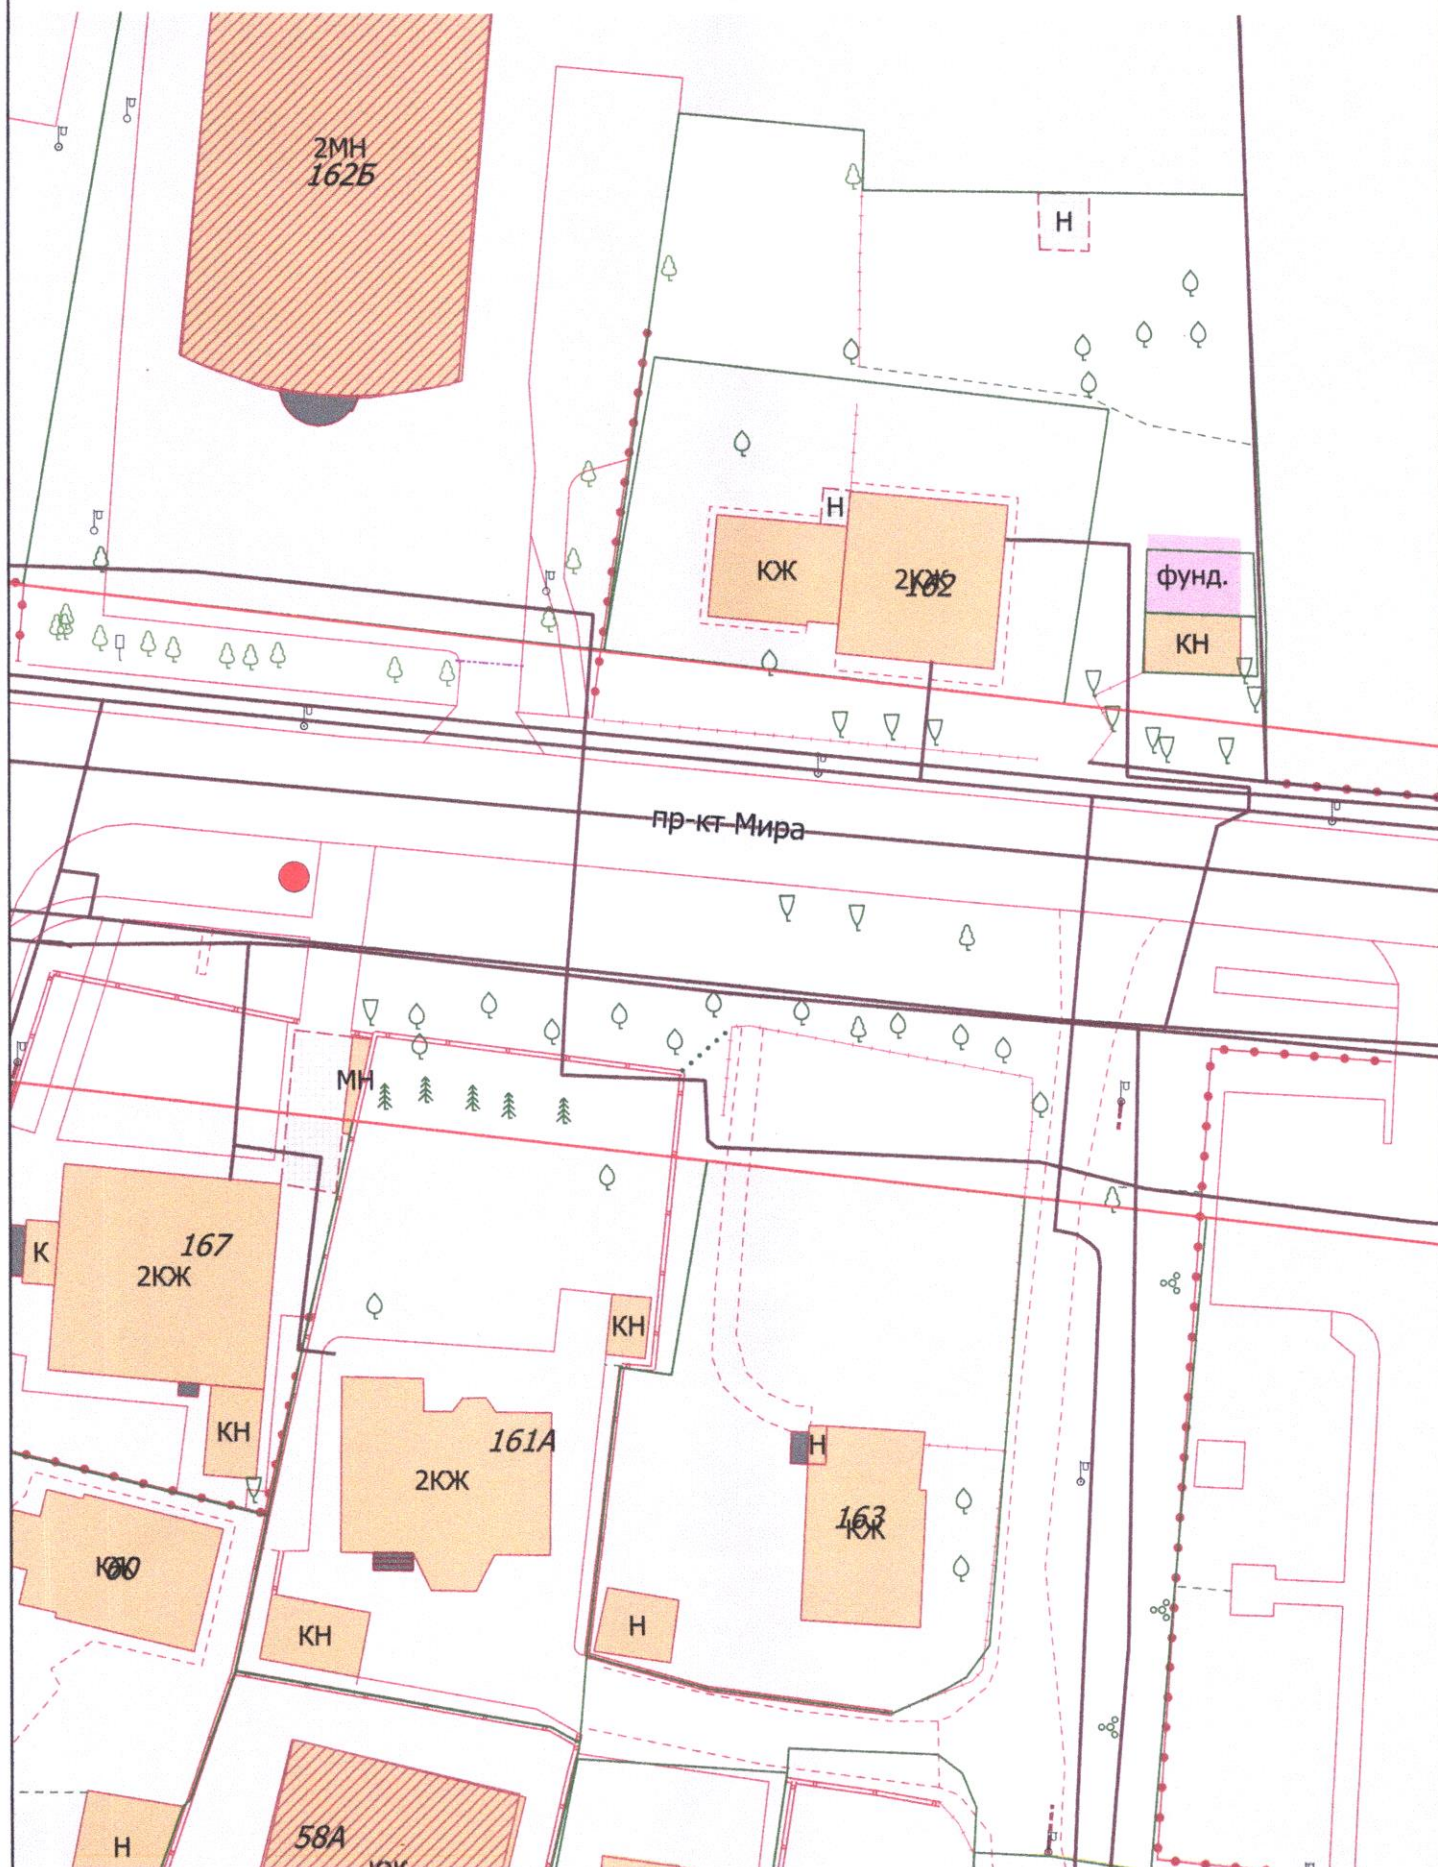

Условные обозначения:

- места посадки деревьев липы мелколистной "Гринспайер", 1 шт. При посадке учитывать расположение саженцев от зданий, сооружений, инженерных сетей согласно п. 9 СП 42.13330.2016 «Градостроительство. Планировка и застройка городских и сельских поселений»

1:500



УТВЕРЖДАЮ

Председатель комиссии по учету и вырубке  
(сносу) зеленых насаждений и  
компенсационному озеленению на территории  
городского округа «Город Калининград»

Маштаков В. А.

(фамилия, инициалы)

АКТ ОБСЛЕДОВАНИЯ ЗЕЛЕННЫХ НАСАЖДЕНИЙ

№ а-ОЗН- 1551 от « 29 » июле 20 25 года

Комиссией по учету и вырубке (сносу) зеленых насаждений и компенсационному озеленению на территории городского округа «Город Калининград» в составе:

Ведущего инженера отдела по содержанию зеленых насаждений, скверов и зон отдыха МКУ «Калининградская служба заказчика» Галкиной С. А.

(должность, фамилия, инициалы)

Ведущего инженера отдела по содержанию зеленых насаждений, скверов и зон отдыха МКУ «Калининградская служба заказчика» Кокоткиной В. В.

(должность, фамилия, инициалы)

на основании

задания на проведение оперативного обследования в связи с обращениями физического лица (№ з-КГХиС-700 от 02.07.2025, № з-КГХиС-701 от 02.07.2025)

в целях

оперативного обследования

проведено обследование зеленых насаждений, произрастающих на земельном участке, расположенном:

пр-кт Мира (Городское кладбище, сектор 4)

Результаты обследования зеленых насаждений:

На территории городского кладбища произрастают зеленые насаждения, в том числе:

| № п/п | № на схеме | Порода зеленых насаждений | Диаметр ствола, см (на высоте 1,3 м для деревьев) / возраст, лет (для кустарников) | Оценка (описание) состояния зеленого насаждения   | Рекомендуемые мероприятия |
|-------|------------|---------------------------|------------------------------------------------------------------------------------|---|---------------------------|
| 1     | -          | Осина                     | 27                                                                                 | Усыхающее состояние: усыхание кроны более 80%, заселена плодовыми телами грибов по всей окружности ствола, наблюдаются вылетные отверстия вредителей, возможен слом ствола у основания, угрожает падением, представляет угрозу жизни и здоровью граждан, а также причинения ущерба имуществу, больная, не подлежащая лечению и оздоровлению | Санитарная рубка          |

Приложение:

1. Фотофиксация зеленых насаждений.

Заместитель председателя комиссии:

Начальник отдела озеленения управления благоустройства, озеленения и экологии  
комитета городского хозяйства и строительства администрации городского округа  
«Город Калининград»

(должность, подпись, фамилия, инициалы)

 О. А. Семибратова

Члены комиссии:

Ведущий инженер

(должность, подпись, фамилия, инициалы)

 С. А. Галкина

Ведущий инженер

(должность, подпись, фамилия, инициалы)

 В. В. Кокоткина

Ведущий инженер отдела по содержанию зеленых насаждений, скверов и зон отдыха  
МКУ «Калининградская служба заказчика»\*

(должность, подпись, фамилия, инициалы)

 А. А. Сирота

\*- специалист, имеющий квалификацию «Лесопатолог»



