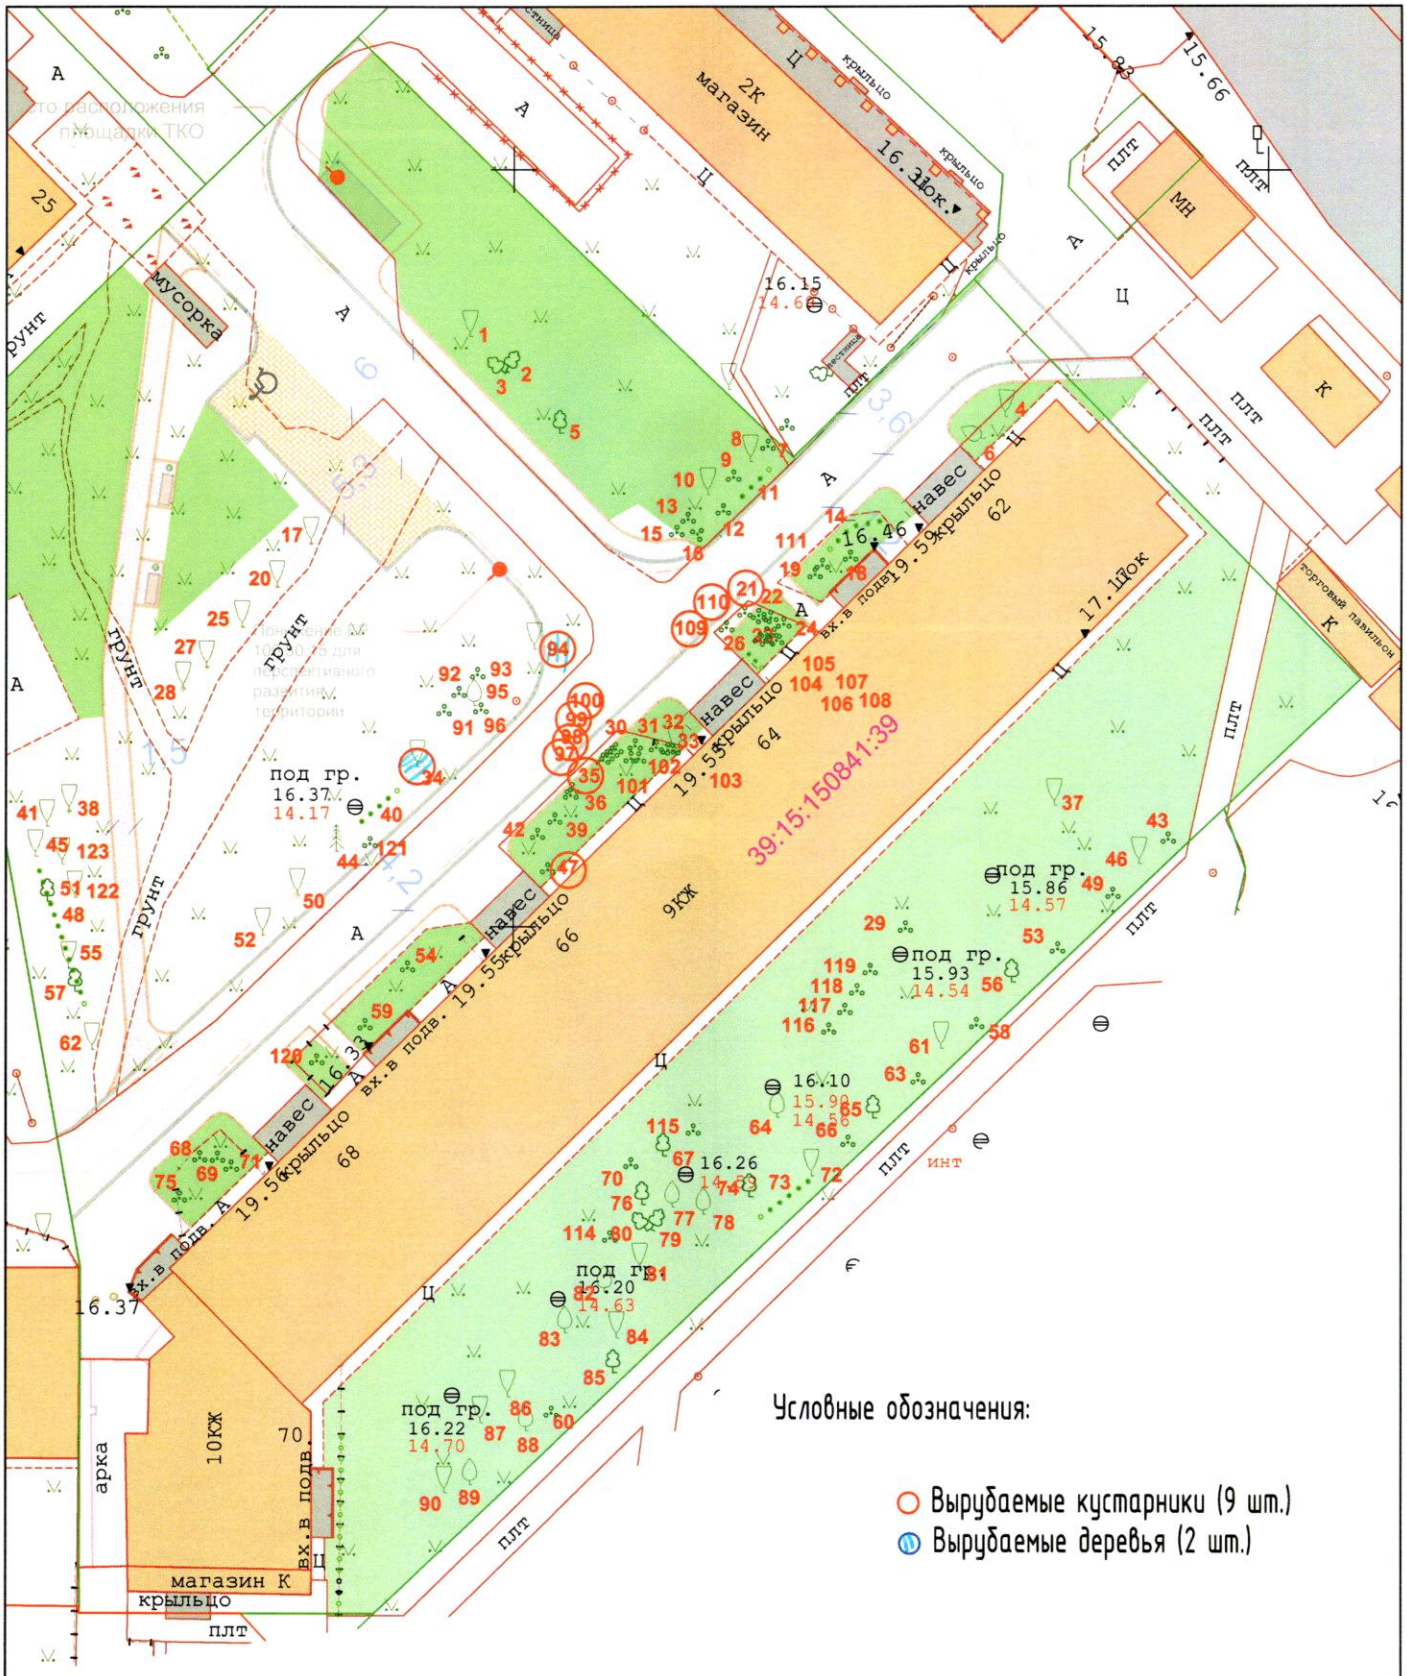

Изм.	Кол.уч.	Лист	№ док.	Подп.	Дата	Проект реконструкции зелёных насаждений дворовой территории по адресу: г. Калининград, ул. Батальная, 62-68, 70.
Разработал		Матус М. Е.				Реконструкция зелёных насаждений.
						План вырубки. Подеревная съёмка. Инженерно-топографический план, совмещенный с подземными коммуникациями. М 1:500
Н. контроль		Платонова А.С.				МКУ "КСЗ"

Стадия	Лист	Листов
П		