


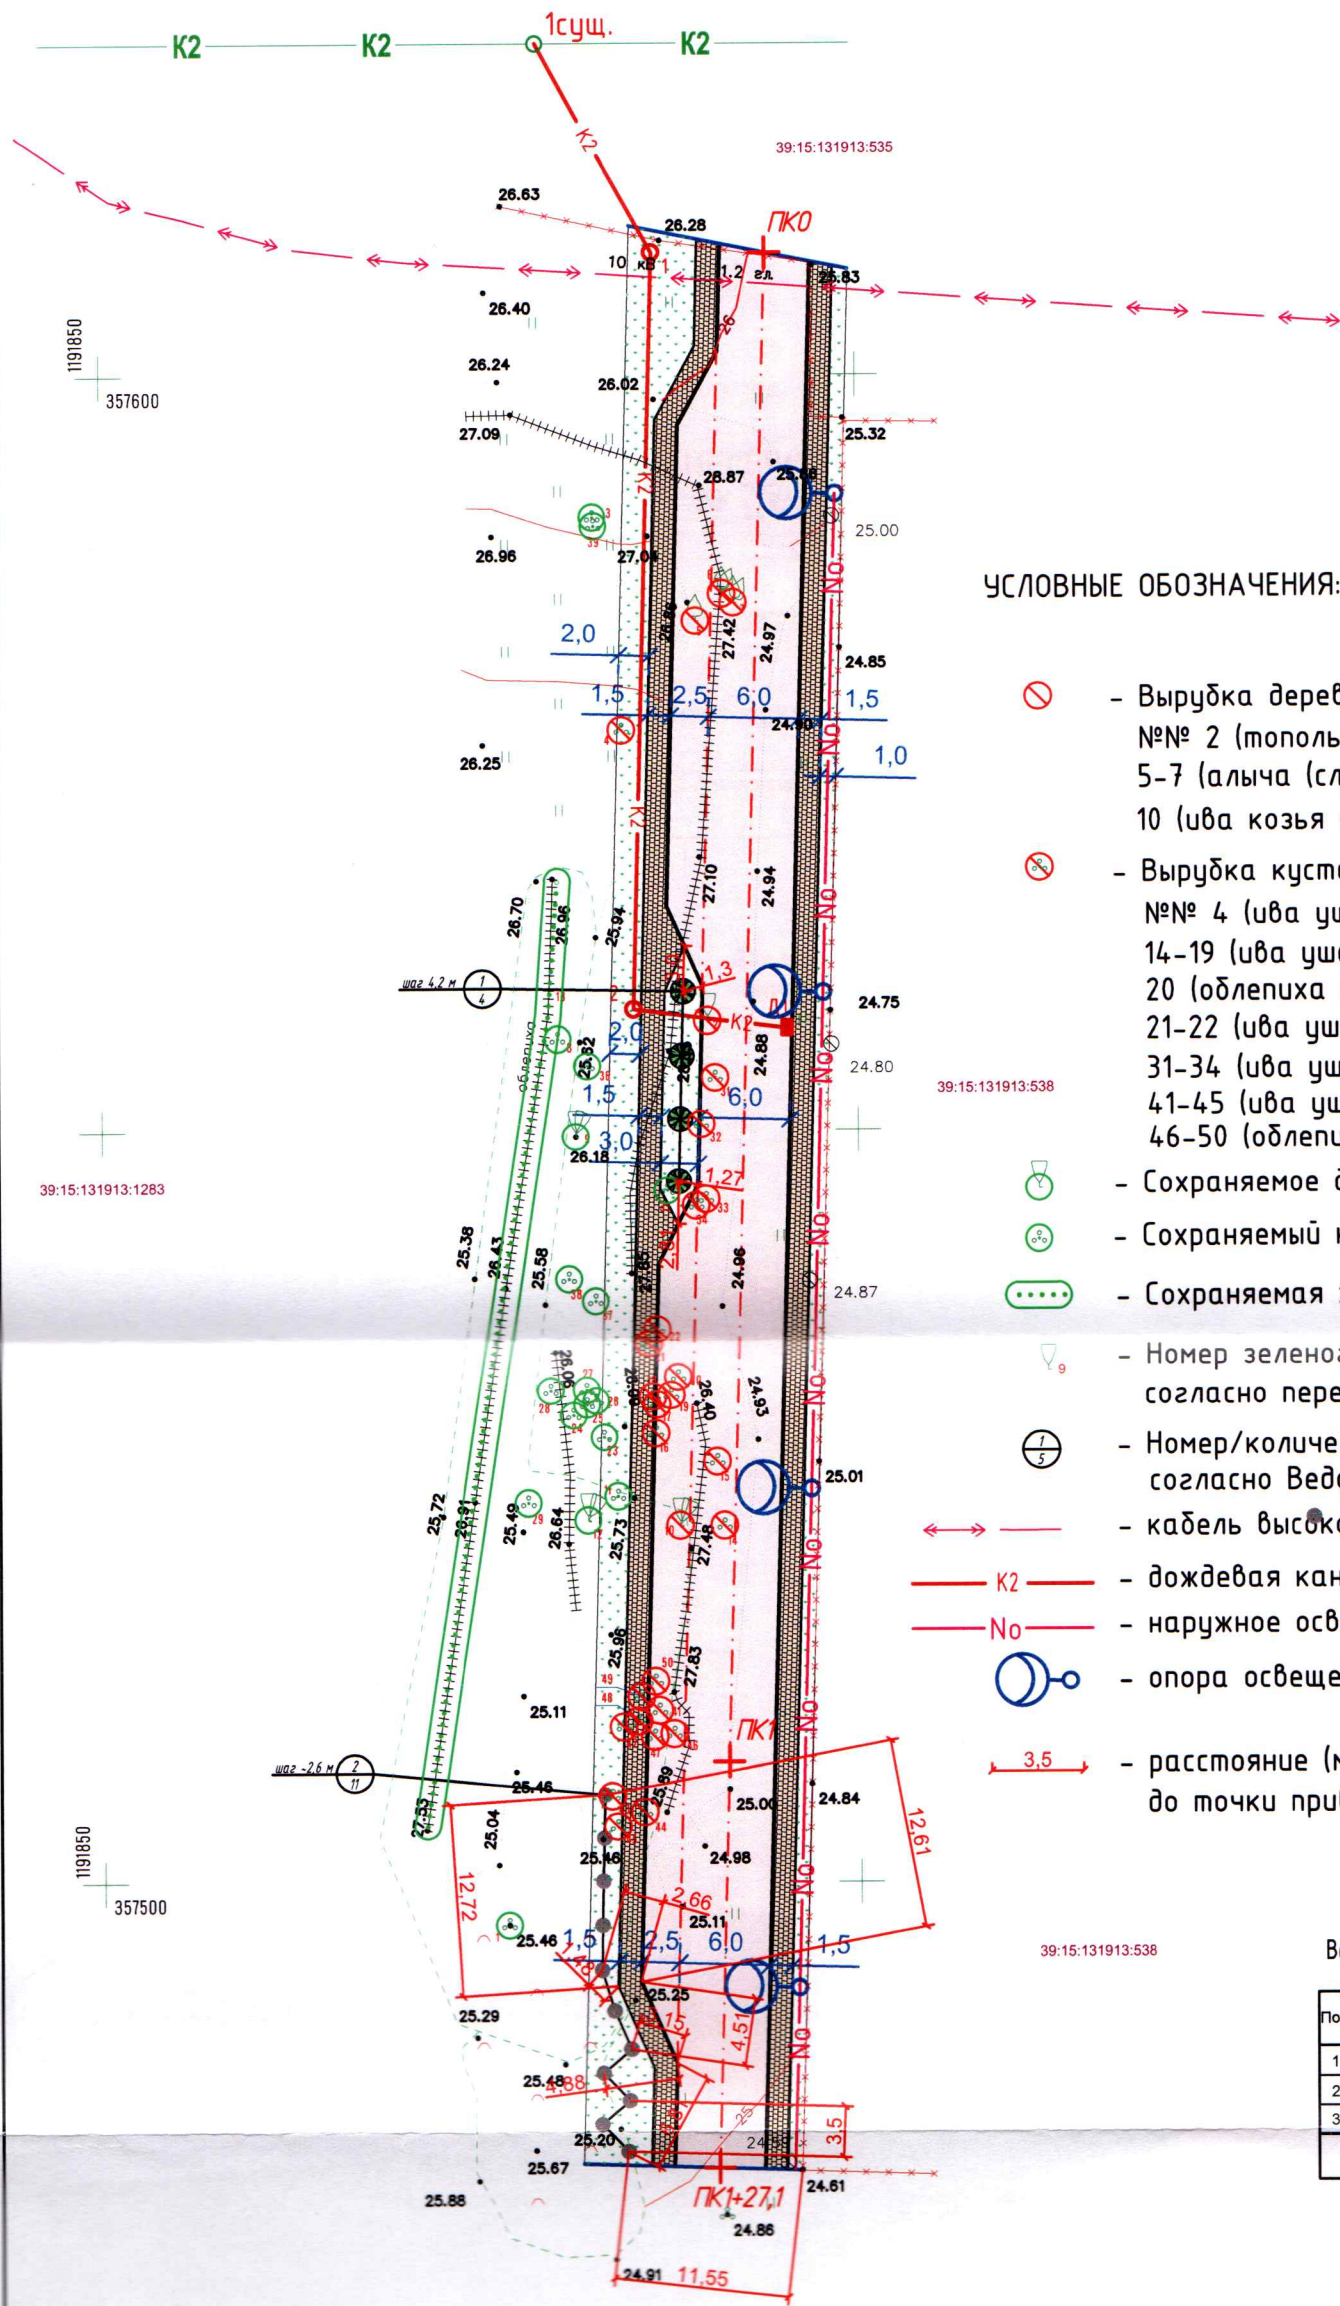

УСЛОВНЫЕ ОБОЗНАЧЕНИЯ:

- ⊗ - Вырубка дерева в границе земельного участка (5 шт., 8 стволов):
№№ 2 (тополь дрожащий (осина) – 1 ствол),
5-7 (алыча (слива вишненосная) – 5 стволов),
10 (ива козья – 2 ствола).
- ⊗ - Вырубка куста в границе земельного участка (24 шт.):
№№ 4 (ива ушастая 5-10 лет),
14-19 (ива ушастая до 5 лет),
20 (облепиха крушиновидная 5-10 лет),
21-22 (ива ушастая до 5 лет),
31-34 (ива ушастая до 5 лет),
41-45 (ива ушастая до 5 лет),
46-50 (облепиха крушиновидная до 5 лет).
- ⊕ - Сохраняемое дерево в границе земельного участка (2 шт.)
- ⊕ - Сохраняемый кустарник в границе земельного участка (17 шт.)
- ⊕ - Сохраняемая живая изгородь в границе земельного участка (19,0 м)
- ⊕ - Номер зеленого насаждения на подеревной съемке согласно перечетной ведомости зеленых насаждений
- ⊕ - Номер/количество деревьев вновь высаживаемых согласно Ведомости зеленых насаждений
- ↔ - кабель высокого напряжения (существующий).
- K2 - дождевая канализация (проектируемая);
- No - наружное освещение (проектируемое);
- ⊕ - опора освещения (проектируемая);
- 3.5 - расстояние (м.п.) от высаживаемого зеленого насаждения до точки привязки;

Ведомость зеленых насаждений

Поз.	Условное изображение	Наименование	Количество	Примечание
1	⊕	клен остролистный, шт.	4	ком в мешковине и металл. сетка VVB 60 см, возраст 12 лет
2	⊕	боярышник однопестичный, шт.	11	
3	⊕	газон	469 м.кв.	по сплону растит. грунта h = 0,15 м
		ВСЕГО, высаживаемых деревьев / кустарников, шт.	4 / 11	

Проверил:
главный специалист
отдела проектирования
10.05.2023 г. *А.И. Голубь*
А.И. Голубь

						001-2023-ПКО		
						Устройство проезда к земельному участку с кадастровым номером 39:15:131913:535 в районе ул. Героя России Мариенко в г. Калининграде		
Изм.	Кол. уч.	Лист	№ док.	Подп.	Дата	Стадия	Лист	Листов
ГИП		Кияшко				П	3	3
Проверил		Голубь				ИП Голубь С.Г.		
Разраб.		Кияшко						
Н. контр.		Голубь				Посадочный чертеж. Разбивочный чертеж. М 1:500.		