



ООО "Калининградтеплогазпроект"

1. Свидетельство о допуске к определённому виду или видам работ, которые оказывают влияние на безопасность объектов капитального строительства ИП СРО «ЦЕНТРЕГИОНПРОЕКТ» №1678.14-2009-3906113457-П-025 от 18.05.2017г.
2. Сертификат соответствия ГОСТ Р ИСО 9001-2015 Органа по сертификации системы «Глобал Стандарт» ООО «ГЕОСТАНДАРТ» №РОСС RU.И2098.04ЦГО2/112538 от 09.07.2020г.

Строительство участка тепловой сети до точки подключения здания детского сада №115 по ул. Великолукская, 7 в г. Калининграде", реконструкция участка т/с объекта основных средств (Т/с от ЦТП Тихорецкая 32 до ID35925 L=1074м (1D L=3660м)) инв. №07-020539

Корректировка.

Проект компенсационного озеленения.

Объект №19-2020

УТВЕРЖДАЮ

Заместитель главы администрации,
председатель комитета городского
хозяйства администрации городского
округа «Город Калининград»

А.И. Запывалов

«__»

2021 года

"Согласовано"

2020г

г.Калининград
2020 год

Обозначение		Наименование		Примечание	
19-2020-С		Содержание тома.		2	
19-2020-ТЧ		Текстовая часть.		3-4	
		<u>Графическая часть</u>			
19-2020-1		Ситуационный план мест вырубки и посадки		5	
19-2020-2		Сводный план сетей инженерных коммуникаций.		6	
19-2020-3		Разбивочный чертеж планировки.		7	
		Посадочный чертеж. М1:500			
19-2020-4		Дендрологический план		8	
		<u>Прилагаемые документы:</u>			
		1. Акт обследования зеленых насаждений			
		2. Перечетная ведомость			
		3. Расчет компенсационной стоимости			
		4. Созласование МАДОУ д/с №115			
		5. Акт освидетельствования места вырубки (сноса)			
		пересадки и обрезки зеленых насаждений			
		№268 от 20.10.2020г.			
		6. Акт освидетельствования места вырубки (сноса)			
		пересадки и обрезки зеленых насаждений			
		№269 от 20.10.2020г.			
		6. Порубочный билет №465 от 03.09.20г.			
		7. Порубочный билет №469 от 11.09.20г.			

Компенсационная высадка зеленых насаждений:

№ п/п.	Наименование вида зеленых насаждений	Ед. изм.	Кол - во	Возраст, лет, не менее	Параметры саженцев, м, не менее
1	Бук лесной	шт.	37	12	$h \geq 3,5$, диаметр ствола $1,3 \text{ м} \geq 4,0 \text{ см}$
2	Рододендрон желтый	шт.	12	3	$h \geq 0,6$, количество скелетных ветвей не менее 5
3	Гортензия метельчатая	шт.	7	3	
4	Бересклет европейский	шт.	2	3	
ИТОГО:		37 деревьев, 21 кустарник			

Места посадки зеленых насаждений и ведомость элементов озеленения представлены на посадочном плане.

Компенсационное озеленение планируется выполнить в срок до 11.09.2021 г. (но не позднее срока действия порубочного билета).

Саженцы деревьев для посадки должны быть с закрытой корневой системой в контейнерах (объем контейнера - не менее 70 литров), иметь ровный прямой ствол, здоровую, нормально развитую корневую систему с хорошо выраженной скелетной частью. Саженцы деревьев должны иметь симметричную крону, очищенную от сухих и поврежденных ветвей. На саженцах не должно быть механических повреждений и признаков повреждения болезнями и вредителями.

Для всех высаживаемых деревьев и кустарников в посадочную яму предусмотреть внесение растительной земли не менее 50 % объема посадочной ямы.

Посадку и дальнейший уход за высаживаемыми зелеными насаждениями (до момента передачи зеленых насаждений собственнику или пользователю земельного участка, на котором выполнено компенсационное озеленение) необходимо организовать в соответствии с Правилами создания, охраны и содержания зеленых насаждений в городах Российской Федерации (МДС 13 - 5.2000), Правилами благоустройства территории городского округа «Город Калининград», утвержденных решением городского Совета депутатов Калининграда.

ИЗМ. №	Подп. и дата	Взам. инв. №


Изм.	Кол.уч.	Лист	№ док.	Подп.	Дата

19-2020-ТЧ

Лист

2


М 1:1000

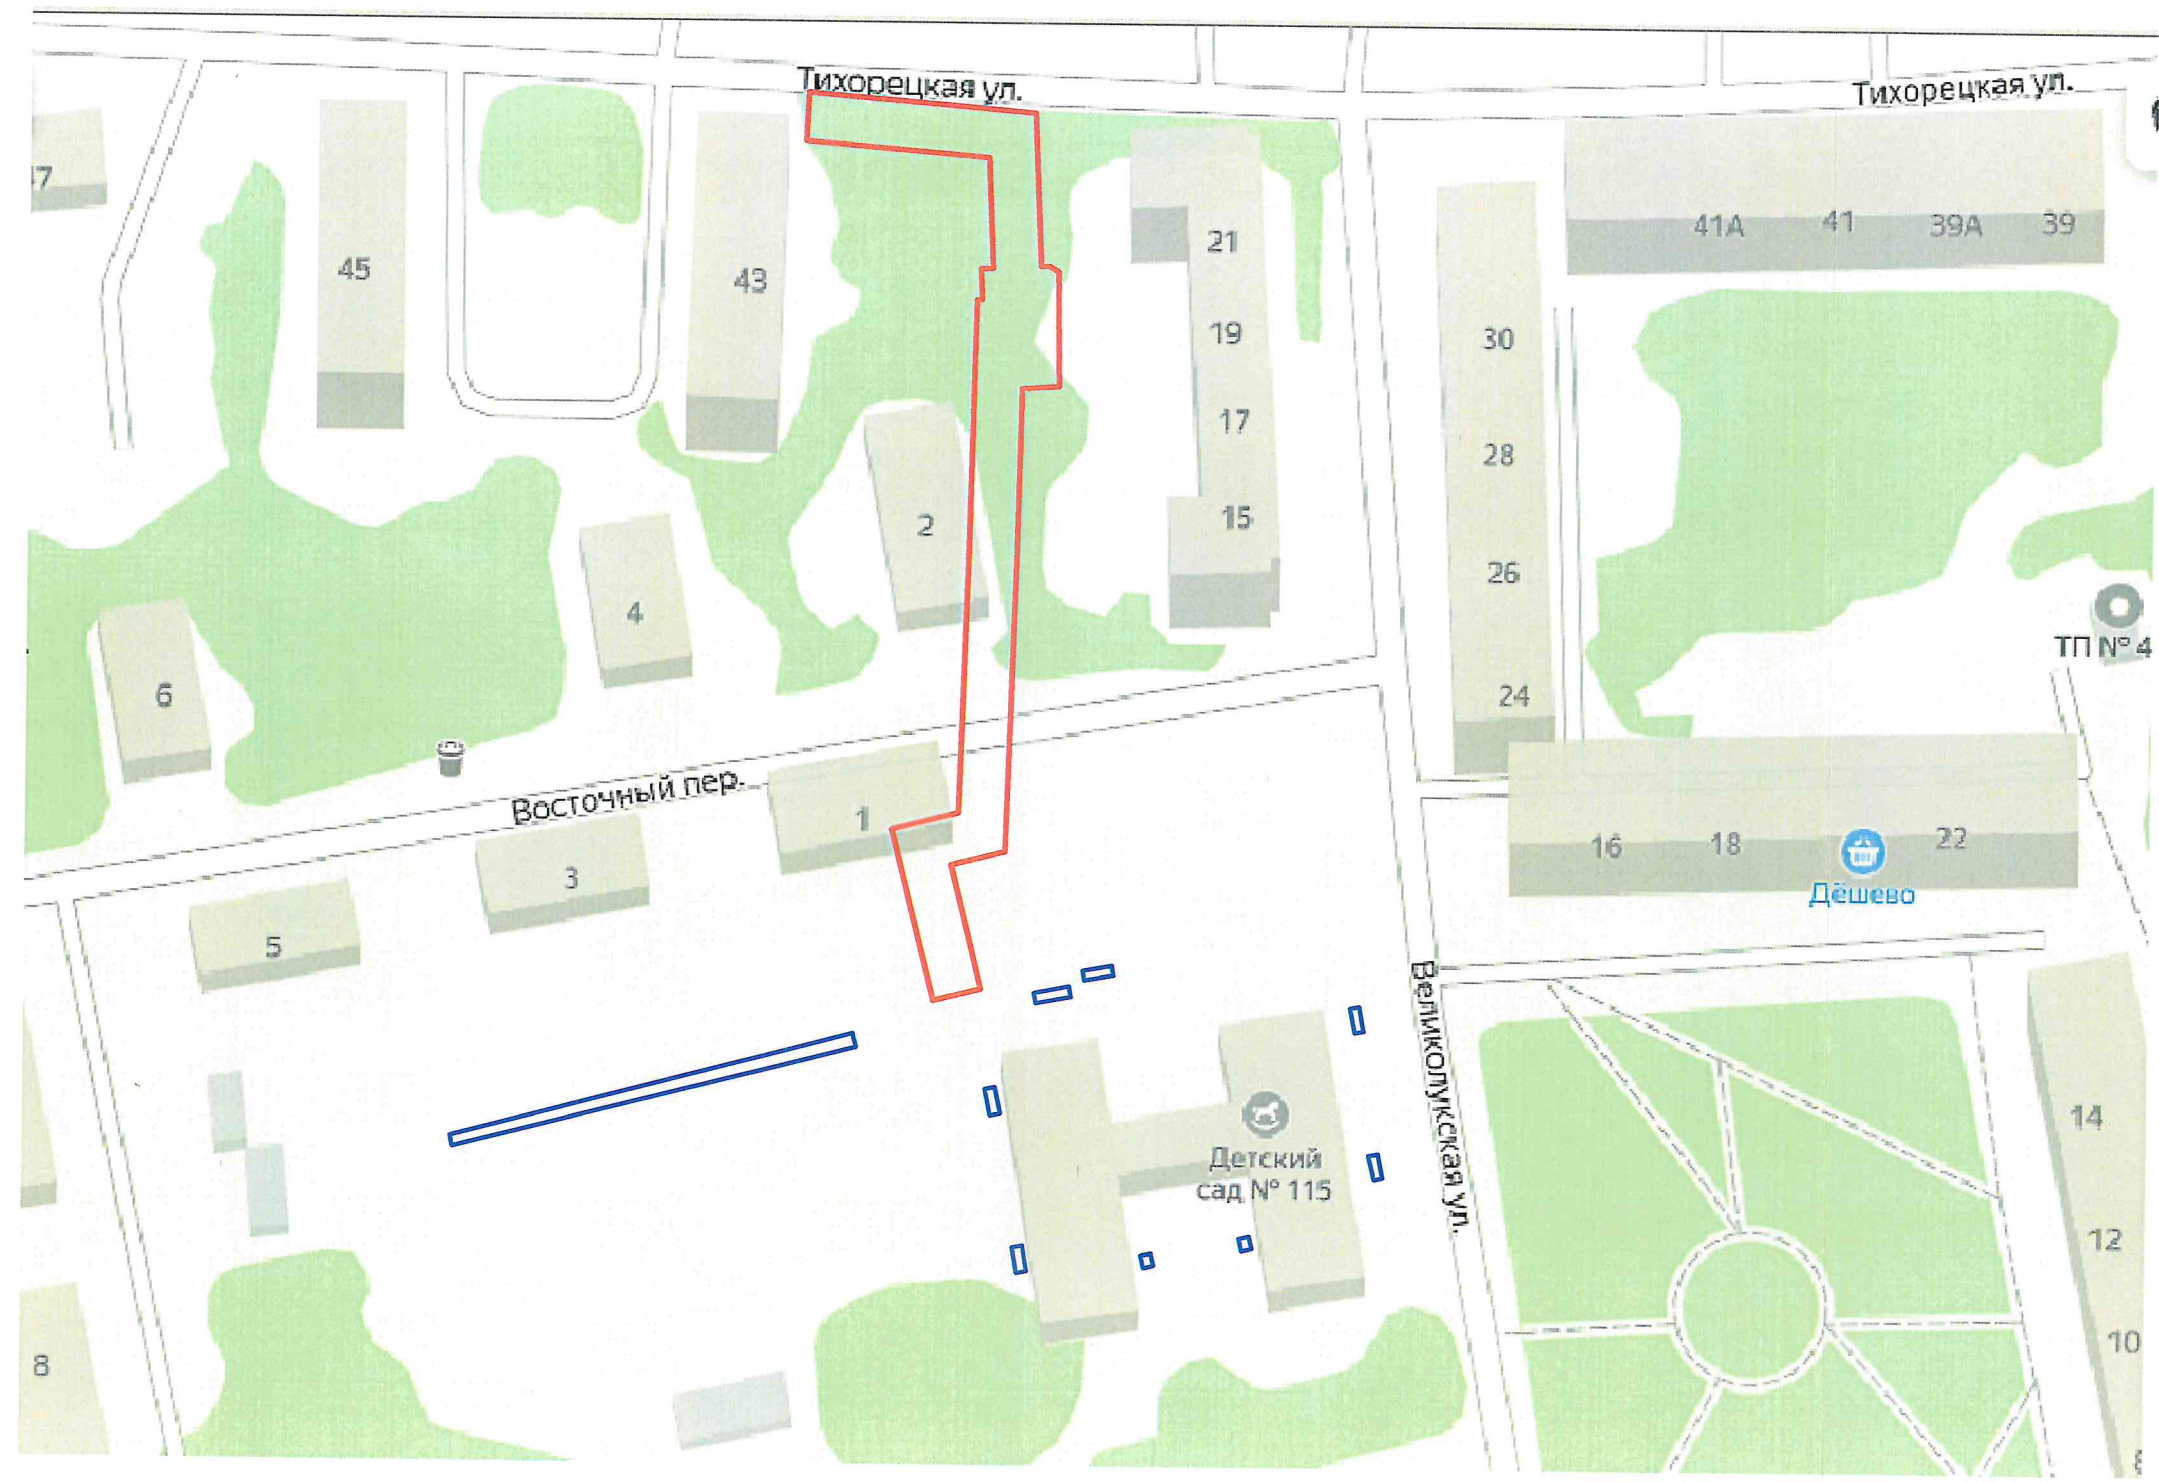


Условные обозначения

-  - места вырубki
-  - места посадки


Инв. № подл.	Подп. и дата	Взам. инв. №

 						19-2020			
						Строительство участка тепловой сети до точки подключения здания детского сада №115 по ул. Великолукская, 7 в г. Калининграде, реконструкция участка м/с объекта основных средств (Т/с от ЦТП Тихорецкая 32 до ID35925 L=1074м (1D L=3660м)) инв. №07-020539			
Изм.	Кол.уч.	Лист	№ док.	Подп.	Дата	Проект компенсационного озеленения	Стадия	Лист	Листов
Разработал	Сальникова				08.2020		П	1	4
Проверил	Калинина				08.2020				
						Ситуационный план мест вырубки и посадки		ООО "Калининград-техсервис"	
Н. контр.	Калинина				08.2020				
ГИП	Иванов				08.2020				

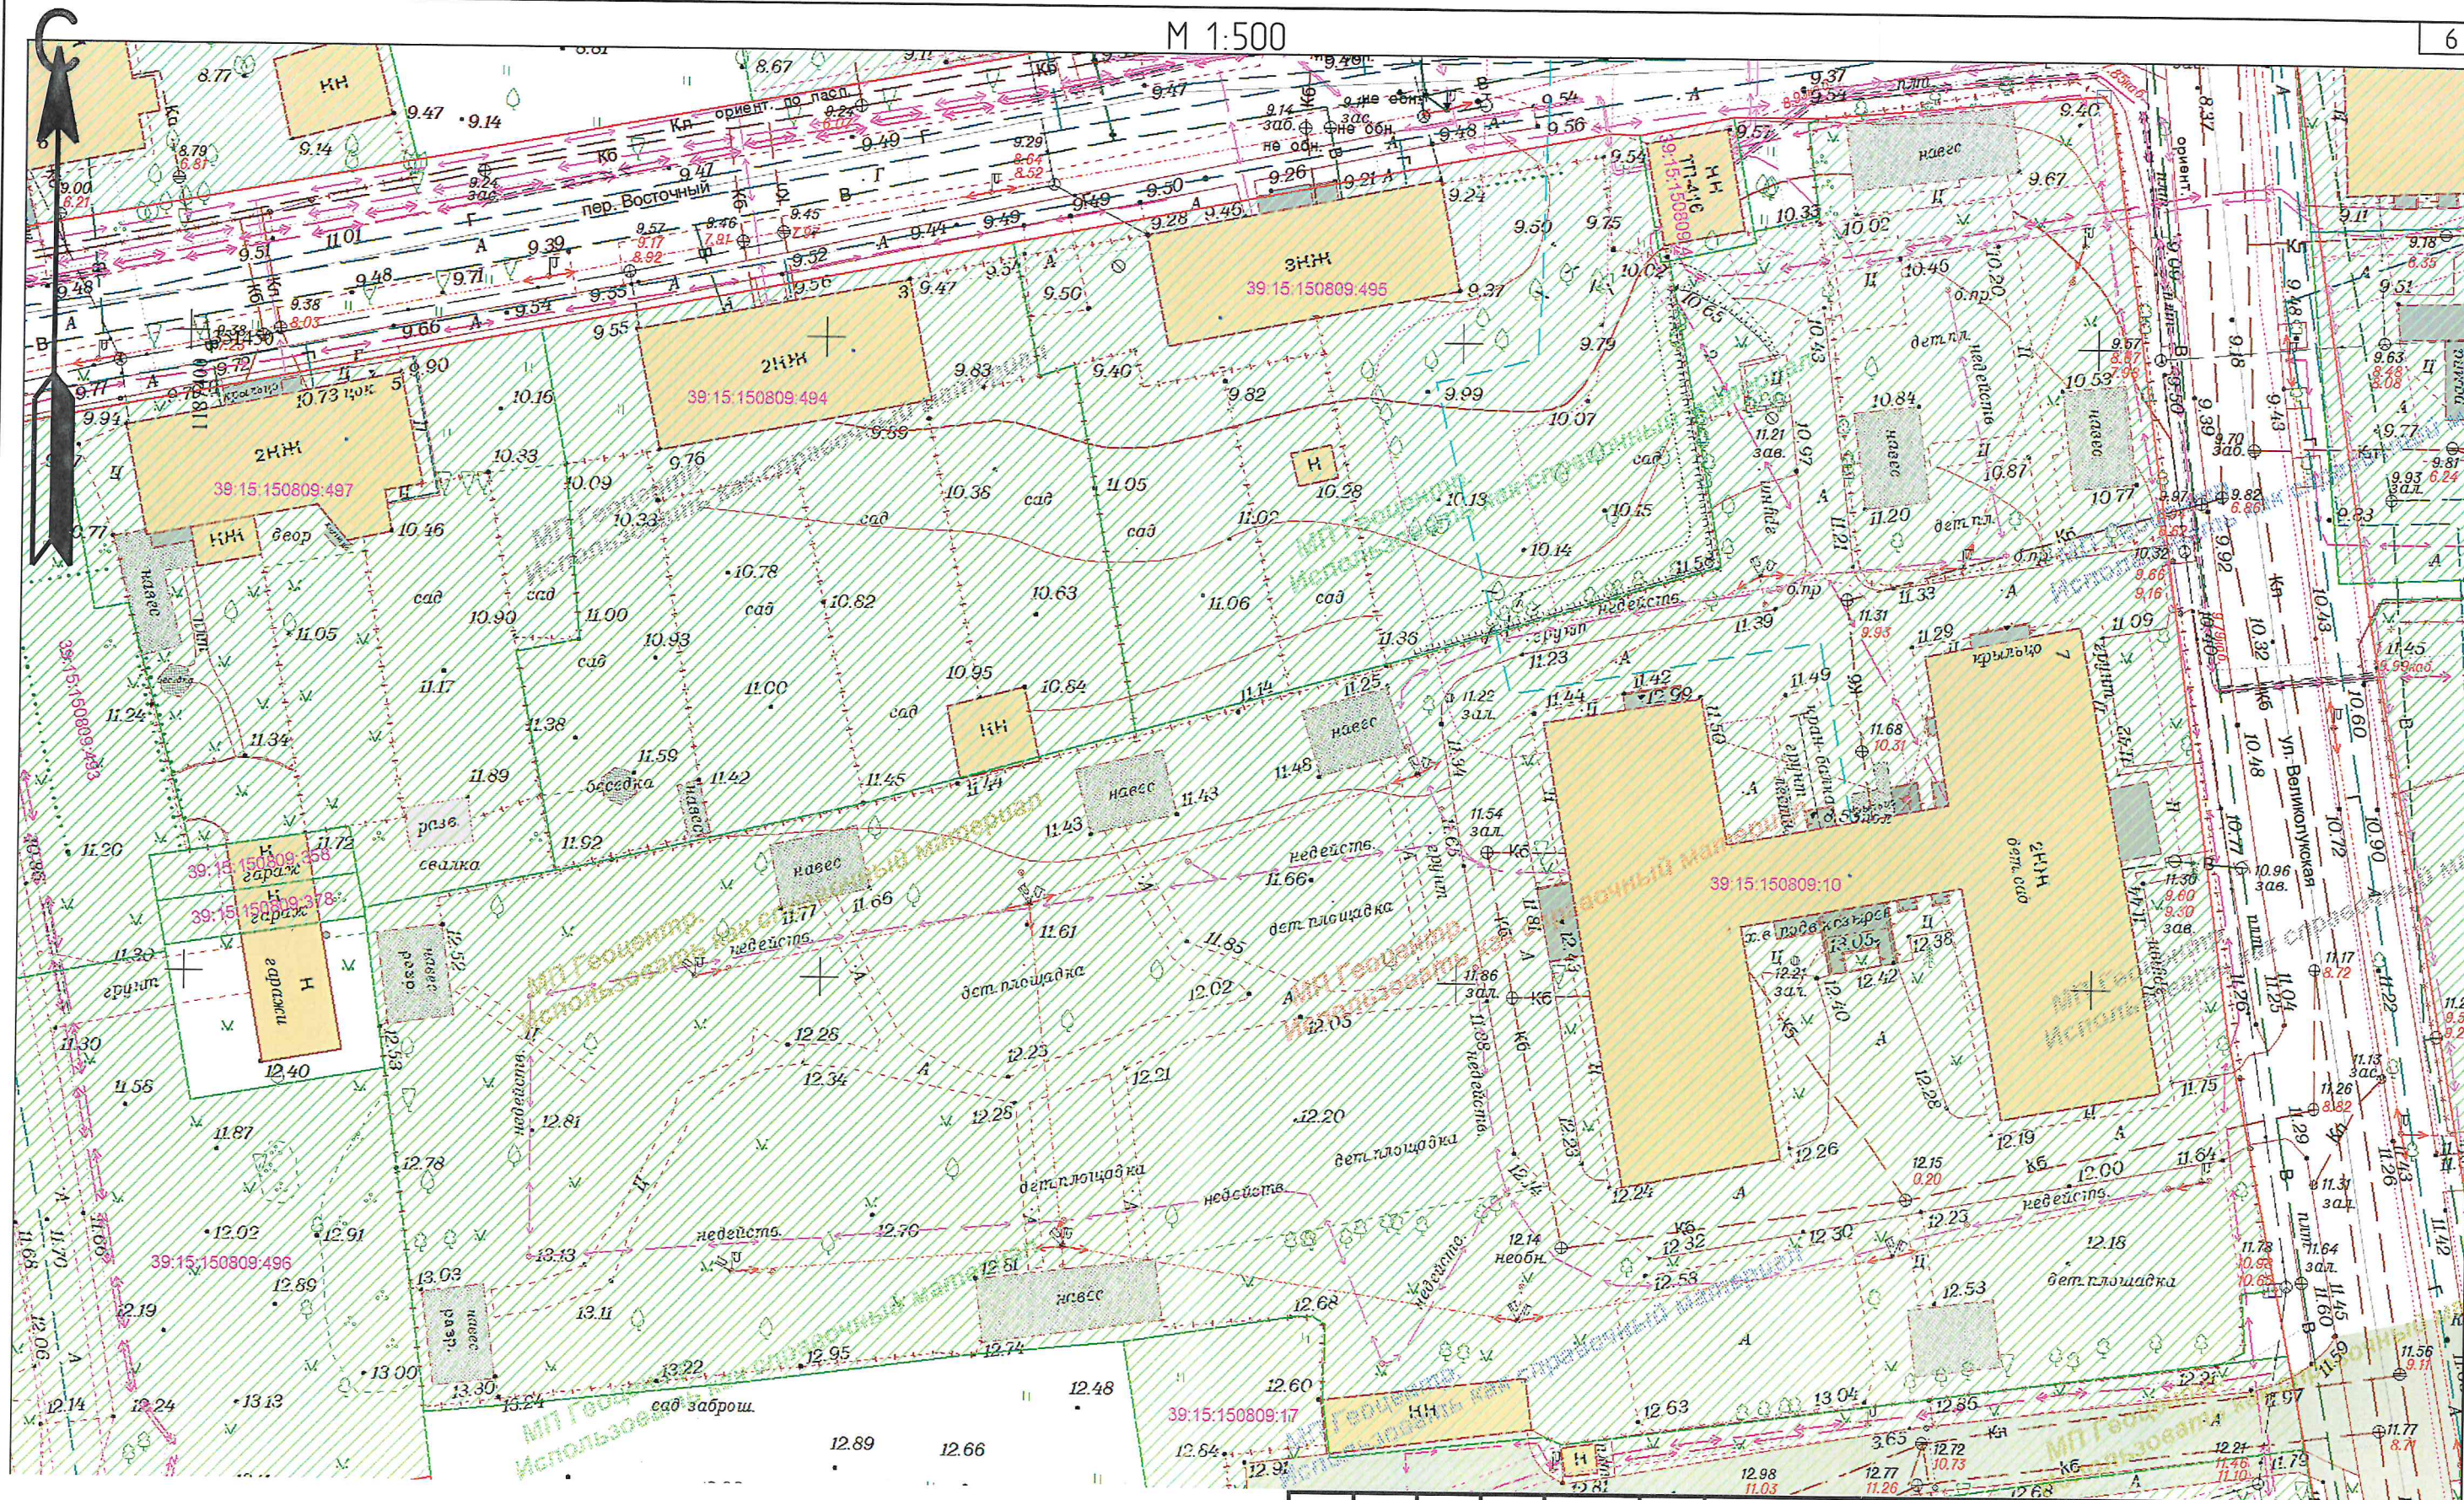

Инв. № подл.	Взам. инв. №
Подп. и дата	

19-2020					
Строительство участка тепловой сети до точки подключения здания детского сада №115 по ул. Великолукская, 7 в г. Калининграде, реконструкция участка м/с объекта основных средств (Т/с от ЦТП Тихорецкая 32 до ID35925 L=1074м (1D L=3660м)) инв. №07-020539					
Изм.	Кол.уч.	Лист	№ док.	Подп.	Дата
Разработал		Сальникова			08.2020
Проверил		Калинина			08.2020
Проект компенсационного озеленения					
Сводный план сетей инженерных коммуникаций.					
Н. контр. Калинина 08.2020					
ГИП Иванюк 08.2020					
				Стадия	Лист
				П	2
				ООО "Калининград-инженерные системы"	

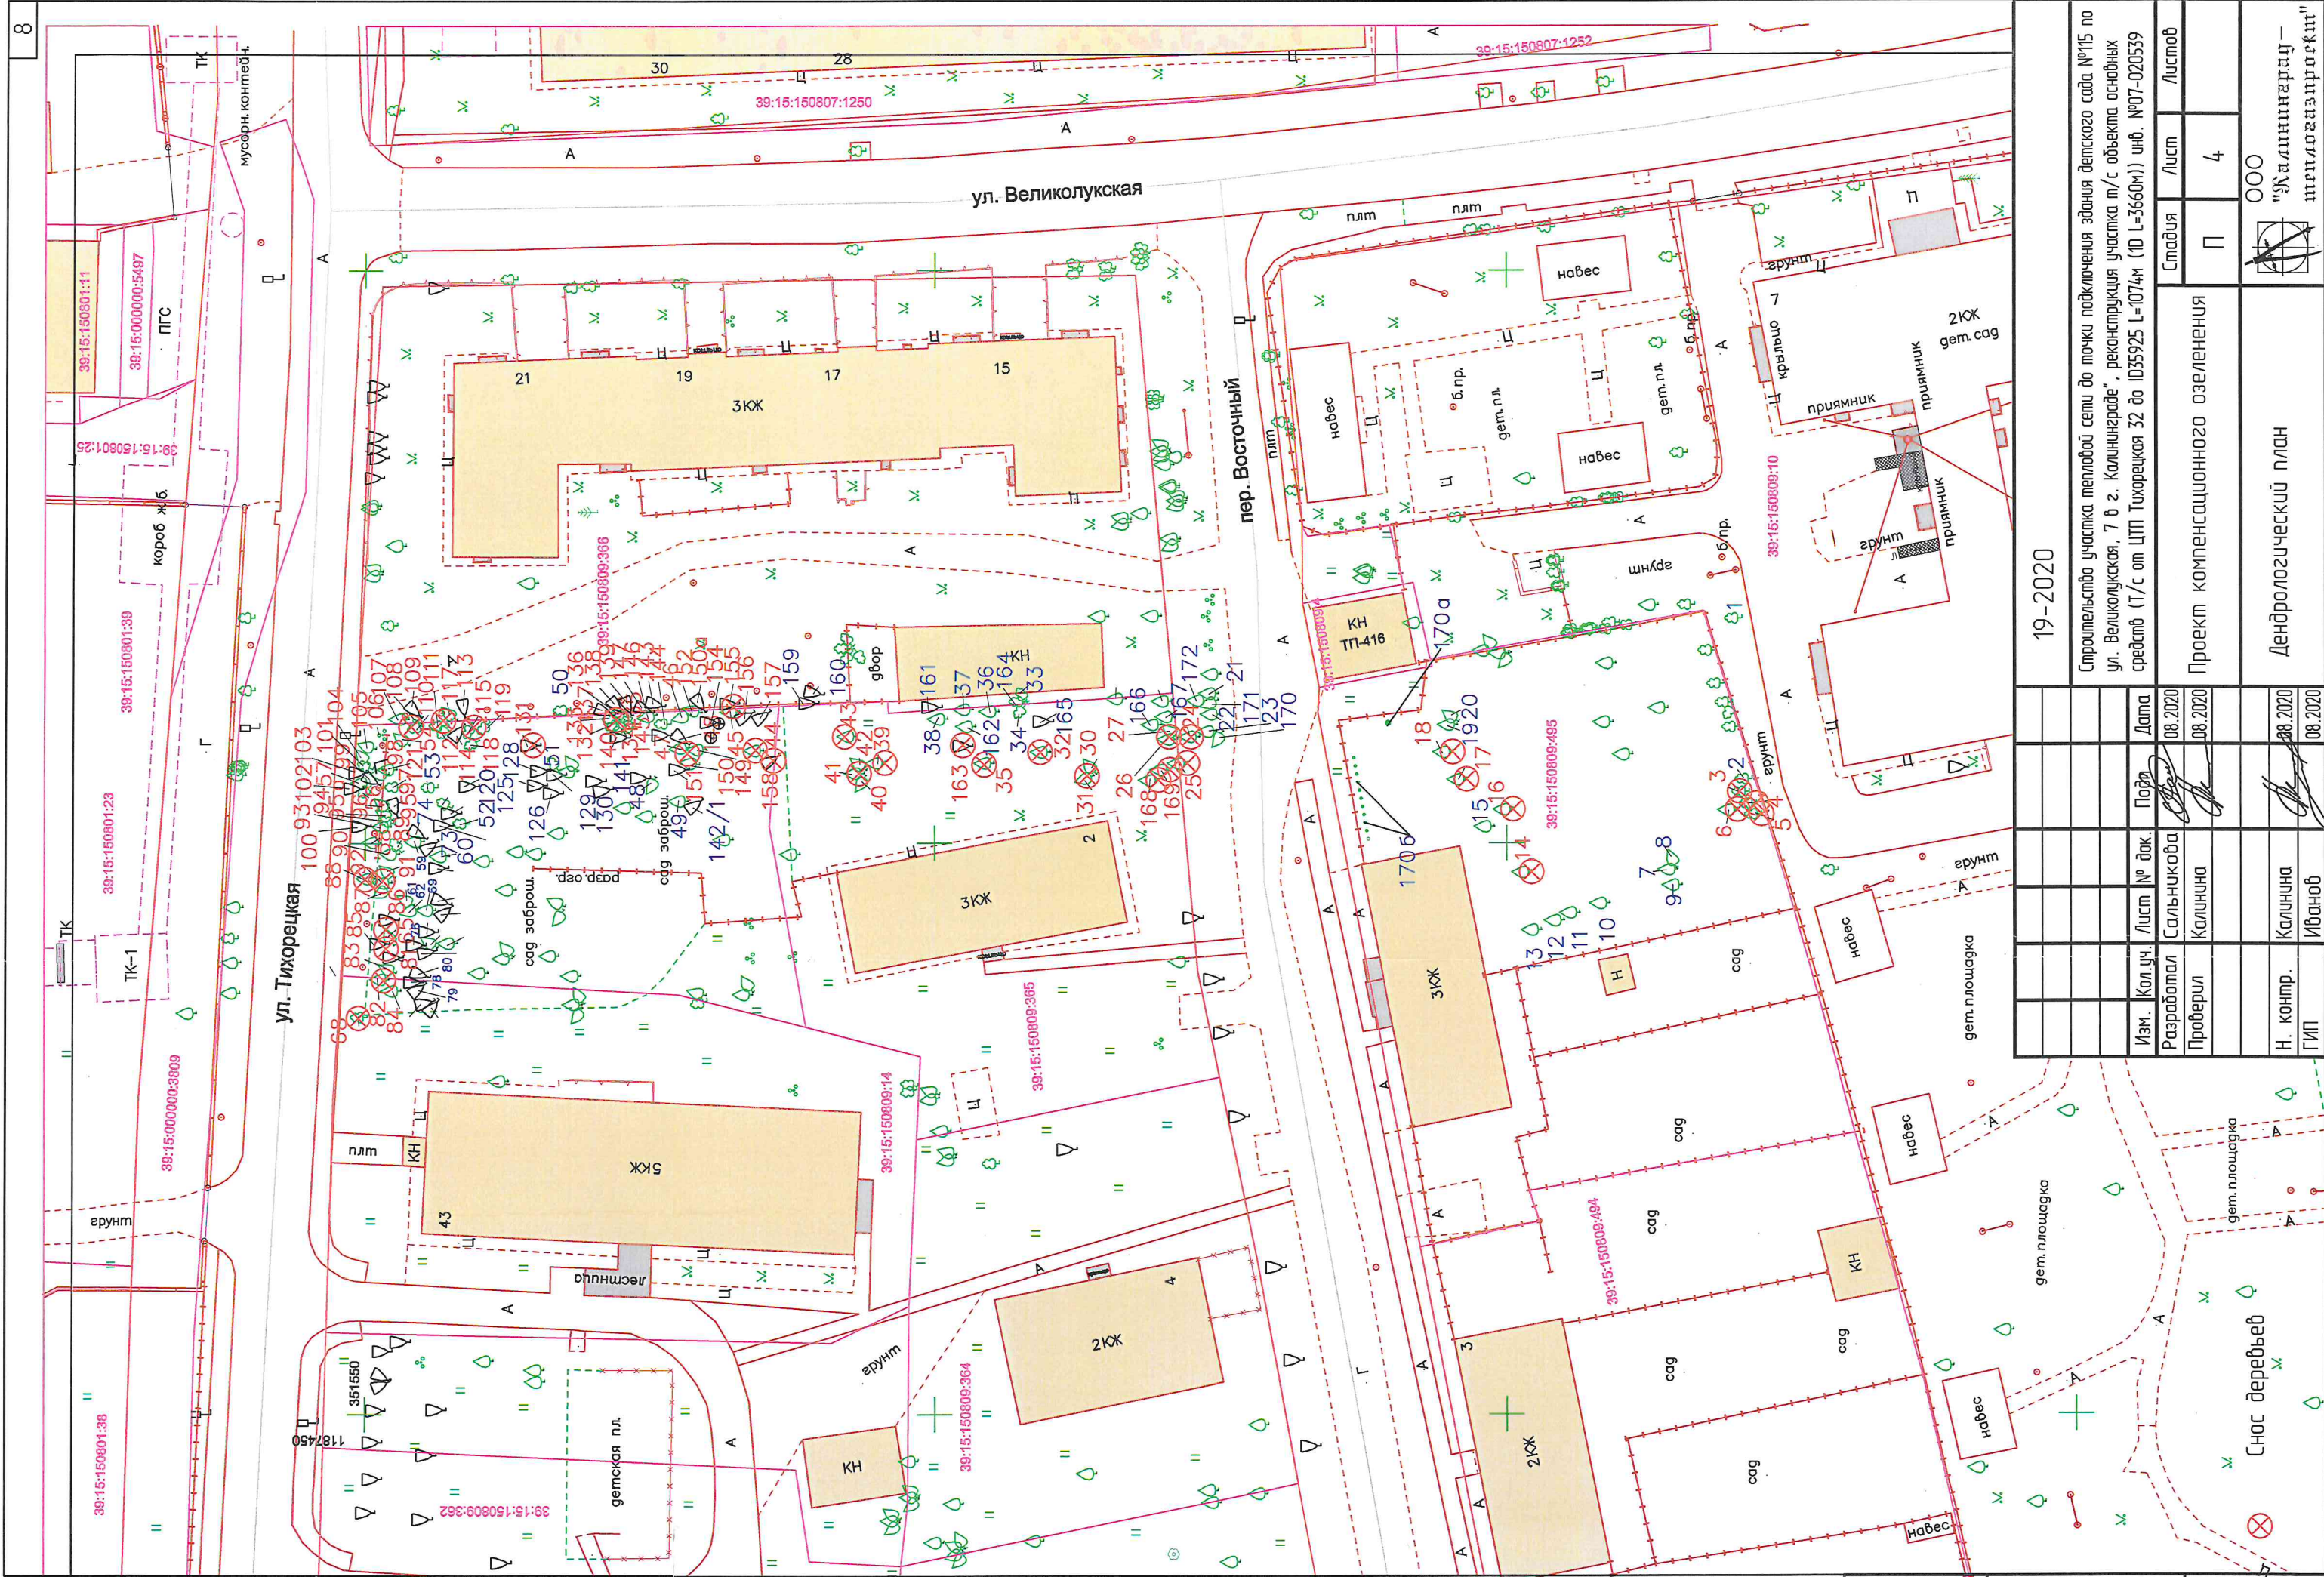

19-2020		Спроектировано участка тепловой сети до точки подключения здания детского сада №15 по ул. Великолукская, 7 в г. Калининграде, реконструкция участка м/с объекта основных средств (Т/с от ЦТП Тихорецкая 32 до 035925 L=1074м (10 L=3660м)) инв. №07-020539	
Проект компенсационного озеленения		Дендрологический план	
Изм.	Кол.уч.	Лист	№ док.
Разработал	Сальникова	Лист	№ док.
Проверил	Калинина	Лист	№ док.
Н. контр.	Калинина	Лист	№ док.
ГИП	Иванов	Лист	№ док.
Стадия		Лист	Листов
П		4	4
000		"Калининград-теплогазпроект"	

Инд. № подл.	Подп. и дата	Взам. инд. №
--------------	--------------	--------------

СОГЛАСОВАНО

Заместитель главы администрации,
председатель комитета городского хозяйства
администрации городского округа

«Город Калининград»

Купцов А. А.



АКТ ОБСЛЕДОВАНИЯ ЗЕЛЕННЫХ НАСАЖДЕНИЙ

№ 784 от « 10 » июня 20 20 года

Комиссией по учету и сносу (вырубке) зеленых насаждений и компенсационному озеленению на территории городского округа «Город Калининград» в составе:

Ведущего инженера МКУ «Калининградская служба заказчика» Полянской А. С.
(должность, ф.и.о.)

Ведущего инженера МКУ «Калининградская служба заказчика» Сирота А. А.
(должность, ф.и.о.)

на основании:

заявления № 038-20/у-54 от « 27 » мая 20 20 года
(обращения, заявления)

МП «Калининградтеплосеть», 236022, г. Калининград, ул. Нарвская, д. 58
(наименование заявителя, почтовый адрес)

проведено обследование зеленых насаждений,
произрастающих на земельном участке, расположенном:

ул. Великолукская
(адрес, месторасположение, кадастровый номер земельного участка)

Результаты обследования:

Данные, представленные в перечетной ведомости зеленых насаждений,
соответствуют действительности.

Председатель комиссии:

Заместитель председателя комитета городского хозяйства администрации
городского округа «Город Калининград» Ю. Л. Кондратьев
(должность, подпись, ф.и.о.)

Члены комиссии:


Ведущий инженер А. С. Полянская
(должность, подпись, ф.и.о.)

Ведущий инженер А. А. Сирота
(должность, подпись, ф.и.о.)

СОГЛАСОВАНО

Заместитель главы администрации,
председатель комитета городского хозяйства
администрации городского округа
«Город Калининград»

_____ А. А. Купцов
дата 16.06.2020

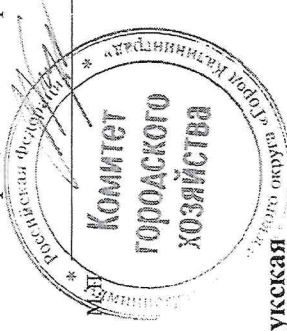

ПЕРЕЧЕТНАЯ ВЕДОМОСТЬ ЗЕЛЕННЫХ НАСАЖДЕНИЙ

от «15» июня 2020 года № 84

На земельном участке, расположенном по адресу: **г. Калининград, ул. Великолукская**
Наименование застройщика, собственника, арендатора, пользователя: **МП «Калининградтеплосеть»**
Наименование объекта: «Строительство участка тепловой сети до точки подключения здания детского сада №115 по ул. Великолукская, 7 в г. Калининграде, реконструкция участка т/с объекта основных средств (Т/с от ЦТП Тихорецкая 32 до ID35925 L=1074м (1D L=3660м)) инв. №07-020539»

№ п/п	Номер на полевой съемке	Порода, вид зеленых насаждений	Диаметр ствола (для деревьев — на высоте 1,3 м), (сантиметр).	Возраст кустарников, живых изгородей, цветников, лет	Площадь газонов, м2	Характеристика состояния зеленых насаждений (хорошее, удовлетворительное, неудовлетворительное)	Заключение (вырубить, пересадить, сохранить, обрезать)	Цель вырубки, пересадки, обрезки
1	2	3	4	5	6	7	8	9
1	1	Клен остролистный	45			удовлетворительное	сохранить	
2	2	ясень	35			удовлетворительное	сохранить	
3	3	Клен ложноплатановый	26			удовлетворительное	вырубить	под строительство тепловой сети
4	4	Клен ложноплатановый	45			удовлетворительное	вырубить	под строительство тепловой сети
5	5	Клен ложноплатановый	18			удовлетворительное	вырубить	под строительство тепловой сети
6	6	груша	26			удовлетворительное	вырубить	под строительство тепловой сети

7	7	яблоня	15			удовлетворительное	сохранить	
8	8	яблоня	15			удовлетворительное	сохранить	
9	9	вишня	12			удовлетворительное	сохранить	
10	10	слива	15			удовлетворительное	сохранить	
11	11	вишня	8			удовлетворительное	сохранить	
12	12	вишня	12			удовлетворительное	сохранить	
13	13	яблоня	24			удовлетворительное	сохранить	
14	14	яблоня	33			удовлетворительное	вырубить	под строительство тепловой сети
15	15	вишня	12			удовлетворительное	сохранить	
16	16	яблоня	34			удовлетворительное	вырубить	под строительство тепловой сети
17	17	вишня	11			удовлетворительное	вырубить	под строительство тепловой сети
18	18	вишня	10			удовлетворительное	вырубить	под строительство тепловой сети
19	19	вишня	16			удовлетворительное	сохранить	
20	20	вишня	20			удовлетворительное	сохранить	
22	22	слива	15			удовлетворительное	сохранить	
23	23	слива	14			удовлетворительное	сохранить	
24	24	слива	19			удовлетворительное	вырубить	под строительство тепловой сети
25	25	слива	8			удовлетворительное	вырубить	под строительство тепловой сети
26	26	яблоня	19			удовлетворительное	вырубить	под строительство тепловой сети
27	27	яблоня	19			удовлетворительное	вырубить	под строительство тепловой сети
30	30	яблоня	21			удовлетворительное	вырубить	под строительство

31	31	яблоня	19				удовлетворительное	вырубить	тепловой сети под строительство тепловой сети
32	32	яблоня	38				удовлетворительное	вырубить	под строительство тепловой сети
33	33	ясень	8				удовлетворительное	сохранить	
34	34	ясень	10				удовлетворительное	сохранить	
35	35	яблоня	23				удовлетворительное	вырубить	под строительство тепловой сети
36	36	вишня	9				удовлетворительное	сохранить	
37	37	слива	15				удовлетворительное	сохранить	
38	38	слива	17				удовлетворительное	сохранить	
39	39	вишня	8				удовлетворительное	вырубить	под строительство тепловой сети
40	40	вишня	9				удовлетворительное	вырубить	под строительство тепловой сети
41	41	вишня	8				удовлетворительное	вырубить	под строительство тепловой сети
42	42	вишня	9				удовлетворительное	вырубить	под строительство тепловой сети
43	43	яблоня	37				удовлетворительное	вырубить	под строительство тепловой сети
44	44	слива	14				удовлетворительное	вырубить	под строительство тепловой сети
45	45	вишня	15				удовлетворительное	вырубить	под строительство тепловой сети
46	46	слива	20				удовлетворительное	вырубить	под строительство тепловой сети
47	47	яблоня	19				удовлетворительное	вырубить	под строительство тепловой сети

48	48	груша	40			удовлетворительное	сохранить	
49	49	слива	13			удовлетворительное	сохранить	
50	50	клен остролистный	35			удовлетворительное	сохранить	
51	51	клен остролистный	8			удовлетворительное	сохранить	
52	52	клен остролистный	21			удовлетворительное	сохранить	
53	53	клен остролистный	2			удовлетворительное	сохранить	
54	54	слива		до 5		удовлетворительное	вырубить	охранная зона тепловой сети
55	55	слива	18			удовлетворительное	сохранить	
56	56	каштан	17			удовлетворительное	вырубить	охранная зона тепловой сети
57	57	слива	16			удовлетворительное	вырубить	охранная зона тепловой сети
58	58	слива	20			удовлетворительное	вырубить	охранная зона тепловой сети
59	59	слива	23			удовлетворительное	сохранить	
60	60	слива	13			удовлетворительное	сохранить	
61	61	слива	20,23			удовлетворительное	сохранить	
62	62	слива	22			удовлетворительное	сохранить	
65	65	яблоня	22			удовлетворительное	вырубить	охранная зона тепловой сети
68	68	клен ложноплатановый пурпуристый	68			удовлетворительное	вырубить	охранная зона тепловой сети
69	69	слива	7			удовлетворительное	сохранить	
73	73	бузина		5-10		удовлетворительное	сохранить	
74	74	бузина		5-10		удовлетворительное	сохранить	
76	76	бузина		5-10		удовлетворительное	сохранить	
78	78	бузина		>10		удовлетворительное	сохранить	

79	79	бузина					удовлетворительное	сохранить	
80	80	бузина			>10		удовлетворительное	сохранить	
80	81	бузина			5-10		удовлетворительное	вырубить	охранная зона тепловой сети
81	82	слива		3			удовлетворительное	вырубить	охранная зона тепловой сети
82	83	слива		3			удовлетворительное	вырубить	охранная зона тепловой сети
83	84	слива			5-10		удовлетворительное	вырубить	охранная зона тепловой сети
84	85	бузина			>10		удовлетворительное	вырубить	охранная зона тепловой сети
85	86	бузина			5-10		удовлетворительное	вырубить	охранная зона тепловой сети
86	87	слива			5-10		удовлетворительное	вырубить	охранная зона тепловой сети
87	88	бузина			>10		удовлетворительное	вырубить	охранная зона тепловой сети
88	89	клен остролистный		5			удовлетворительное	вырубить	охранная зона тепловой сети
89	90	слива		12			удовлетворительное	вырубить	охранная зона тепловой сети
90	91	слива		6			удовлетворительное	вырубить	охранная зона тепловой сети
91	92	слива		20			удовлетворительное	вырубить	охранная зона тепловой сети
92	93	слива		4			удовлетворительное	вырубить	охранная зона тепловой сети
93	94	клен остролистный		2			удовлетворительное	вырубить	охранная зона тепловой сети
94	95	слива		4,8,9			удовлетворительное	вырубить	охранная зона


95	95a	слива	7				удовлетворительное	вырубить	тепловой сети
95a	96	слива	6				удовлетворительное	вырубить	охранная зона тепловой сети
96	97	клен остролистный	3				удовлетворительное	вырубить	охранная зона тепловой сети
97	98	слива	5				удовлетворительное	вырубить	охранная зона тепловой сети
98	99	бузина				5-10	удовлетворительное	вырубить	охранная зона тепловой сети
99	100	бузина				>10	удовлетворительное	вырубить	охранная зона тепловой сети
100	101	клен остролистный	2				удовлетворительное	вырубить	охранная зона тепловой сети
101	102	бузина				5-10	удовлетворительное	вырубить	охранная зона тепловой сети
102	103	бузина				5-10	удовлетворительное	вырубить	охранная зона тепловой сети
103	104	слива	10				удовлетворительное	вырубить	охранная зона тепловой сети
104	105	слива	2				удовлетворительное	вырубить	охранная зона тепловой сети
105	106	снежнаягодник	-			5-10	удовлетворительное	вырубить	охранная зона тепловой сети
106	107	вишня	3				удовлетворительное	вырубить	охранная зона тепловой сети
107	108	снежнаягодник	-			5-10	удовлетворительное	вырубить	охранная зона тепловой сети
108	109	бузина	-			5-10	удовлетворительное	вырубить	охранная зона тепловой сети

109	110	клен остролистный	3				удовлетворительное	вырубить	под строительство тепловой сети
110	111	клен остролистный	9				удовлетворительное	вырубить	под строительство тепловой сети
111	112	клен остролистный	6				удовлетворительное	вырубить	под строительство тепловой сети
112	113	бузина				>10	удовлетворительное	вырубить	под строительство тепловой сети
113	114	бузина				>10	удовлетворительное	вырубить	под строительство тепловой сети
114	115	клен остролистный	5				удовлетворительное	вырубить	под строительство тепловой сети
115	116	клен остролистный	5				-		
116	117	слива				>10	удовлетворительное	вырубить	под строительство тепловой сети
117	118	клен остролистный	4				удовлетворительное	вырубить	под строительство тепловой сети
118	119	клен остролистный	3				удовлетворительное	вырубить	под строительство тепловой сети
119	120	бузина				>10	удовлетворительное	сохранить	
120	121	слива	8,10				удовлетворительное	вырубить	охранная зона тепловой сети
121	125	бузина				>10	удовлетворительное	сохранить	
125	126	бузина				>10	удовлетворительное	сохранить	
126	128	бузина				>10	удовлетворительное	сохранить	
128	129	бузина				>10	удовлетворительное	сохранить	
129	130	бузина				5-10	удовлетворительное	сохранить	
130	131	бузина				>10	удовлетворительное	вырубить	под строительство тепловой сети
131	132	клен остролистный	5				удовлетворительное	вырубить	под строительство

132	133	клен остролистный	3				удовлетворительное	вырубить	тепловой сети под строительство тепловой сети
133	134	клен остролистный	2				удовлетворительное	вырубить	под строительство тепловой сети
134	135	клен остролистный	5				удовлетворительное	вырубить	под строительство тепловой сети
135	136	клен остролистный	5				удовлетворительное	вырубить	под строительство тепловой сети
136	137	бузина				>10	удовлетворительное	вырубить	под строительство тепловой сети
	138	бузина				>10	удовлетворительное	вырубить	под строительство тепловой сети
138	139	бузина				>10	удовлетворительное	вырубить	под строительство тепловой сети
139	140	бузина				>10	удовлетворительное	вырубить	под строительство тепловой сети
140	141	бузина				>10	удовлетворительное	сохранить	
141	142/1	бузина				>10	удовлетворительное	сохранить	
142	143	слива	3				удовлетворительное	вырубить	под строительство тепловой сети
143	144	клен остролистный	2				удовлетворительное	вырубить	под строительство тепловой сети
144	145	бузина				5-10	удовлетворительное	вырубить	под строительство тепловой сети
145	146	слива	10				удовлетворительное	вырубить	под строительство тепловой сети
146	147	бузина				>10	удовлетворительное	вырубить	под строительство тепловой сети
147	148	бузина				>10	удовлетворительное	вырубить	под строительство тепловой сети

148	149	вишня	3			удовлетворительное	вырубить	под строительство тепловой сети
149	150	вишня	2			удовлетворительное	вырубить	под строительство тепловой сети
150	150а	бузина		>10		удовлетворительное	вырубить	под строительство тепловой сети
151	151	бузина		5-10		удовлетворительное	вырубить	под строительство тепловой сети
152	152	слива	6			удовлетворительное	вырубить	под строительство тепловой сети
153	154	бузина		>10		удовлетворительное	вырубить	под строительство тепловой сети
154	155	бузина		>10		удовлетворительное	вырубить	под строительство тепловой сети
155	156	бузина		>10		удовлетворительное	вырубить	под строительство тепловой сети
156	157	бузина		>10		удовлетворительное	вырубить	под строительство тепловой сети
157	158	бузина		>10		удовлетворительное	вырубить	под строительство тепловой сети
158	159	бузина		>10		удовлетворительное	сохранить	
159	160	бузина		>10		удовлетворительное	сохранить	
160	161	бузина		>10		удовлетворительное	сохранить	
161	162	вишня	2			удовлетворительное	сохранить	
162	163	бузина		>10		удовлетворительное	вырубить	под строительство тепловой сети
163	164	ясень	5			удовлетворительное	сохранить	
164	165	тополь	5			удовлетворительное	сохранить	
165	166	слива	5			удовлетворительное	сохранить	
166	167	слива	3,3			удовлетворительное	сохранить	

167	168	слива			>10		удовлетворительное	вырубить	под строительство тепловой сети
168	169	слива			>10		удовлетворительное	вырубить	под строительство тепловой сети
169	170	слива			>10		удовлетворительное	сохранить	
170	170а	сирень			>10		удовлетворительное	сохранить	
171	170б	сирень			б.п.м. однокор.		удовлетворительное	сохранить	

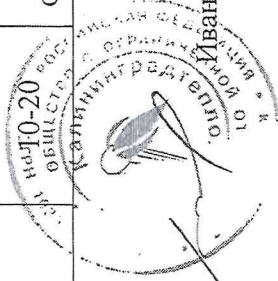

Исполнитель Главный инженер проекта

ООО «Калининградтеплогазпроект»

Иванов Д. А.

М.П.

Проверено комиссией по учету и вырубке (сносу) зеленых насаждений и компенсационному озеленению администрации городского округа «Город Калининград».

По результатам составлен акт обследования зеленых насаждений от «10» сентября 2019 года № 784

Комиссия:

Березинский инженер МКЧ, КСЗ А.А. Вурова
Владимир инженер МКЧ, КСЗ А.С. Романова
Скляковская Ольга Юрьевна ЮОДиП И.В. Петренко

УТВЕРЖДАЮ

Заместитель главы администрации,
председатель комитета городского
хозяйства администрации городского
округа «Город Калининград»

А.А. Купцов

М.П. «Город Калининград» 2020 года

РАСЧЕТ КОМПЕНСАЦИОННОЙ СТОИМОСТИ ЗЕЛЁНЫХ НАСАЖДЕНИЙ к акту обследования зелёных насаждений № 784 от «10» июня 2020 года

На земельном участке, расположенном: ул. Великолукская

(адрес, месторасположение, кадастровый номер земельного участка)

принадлежащем:

(наименование собственника, землепользователя, арендатора)											
N п/п	Номер на деревной съемке	Порода, вид зеленых насаждений	Диаметр ствола (для деревьев – на высоте 1.3 м), см	Номер группы	Возраст кустарников, живых изгородей, цветников, лет	Площадь газонов м2	Норматив компенсационной стоимости (Снк)	Коэффициент на социальную экологическую значимость (Ксз)	Коэффициент, учитывающий декоративность (Кд)	Коэффициент на текущее состояние (Кст)	Компенсационная стоимость, руб.
1	2	3	4	5	6	7	8	9	10	11	12
1.	3	Клен ложноплатановый	26	1			15270	1	1	1	15270
2.	4	Клен ложноплатановый	45	1			18950	1	1	1	18950
3.	5	Клен ложноплатановый	18	1			13870	1	1	1	13870
4.	6	Груша	26	1			15270	1	1	1	15270
5.	14	Яблоня	33	1			16750	1	1	1	16750
6.	16	Яблоня	34	1			16750	1	1	1	16750
7.	17	Вишня	11	1			12120	1	1	1	12120
8.	18	Вишня	10	1			12120	1	1	1	12120
9.	24	Слива	19	1			13870	1	1	1	13870
10.	25	Слива	8	1			8970	1	1	1	8970
11.	26	Яблоня	19	1			13870	1	1	1	13870
12.	27	Яблоня	19	1			13870	1	1	1	13870
13.	30	Яблоня	21	1			14570	1	1	1	14570
14.	31	Яблоня	19	1			13870	1	1	1	13870
15.	32	Яблоня	38	1			17485	1	1	1	17485
16.	35	Яблоня	23	1			14570	1	1	1	14570
17.	39	Вишня	8	1			8970	1	1	1	8970

18.	40	Вишня	9	I			12120	1	I	1	12120
19.	41	Вишня	8	I			8970	1	I	1	8970
20.	42	Вишня	9	I			12120	1	I	1	12120
21.	43	Яблоня	37	I			17485	1	I	1	17485
22.	44	Слива	14	I			12820	1	I	1	12820
23.	45	Вишня	15	I			12820	1	I	1	12820
24.	46	Слива	20	I			13870	1	I	1	13870
25.	47	Яблоня	19	I			13870	1	I	1	13870
26.	110	Клен остролистный	3	I			4645	1	I	1	4645
27.	111	Клен остролистный	9	I			12120	1	I	1	12120
28.	112	Клен остролистный	6	I			8970	1	I	1	8970
29.	113	Бузина			Свыше 10		1850	1	I	1	1850
30.	114	Бузина			Свыше 10		1850	1	I	1	1850
31.	115	Клен остролистный	5	I			8970	1	I	1	8970
32.	117	Слива			Свыше 10		1850	1	I	1	1850
33.	118	Клен остролистный	4	I			4645	1	I	1	4645
34.	119	Клен остролистный	3	I			4645	1	I	1	4645
35.	131	Бузина			Свыше 10		1850	1	I	1	1850
36.	132	Клен остролистный	5	I			8970	1	I	1	8970
37.	133	Клен остролистный	3	I			4645	1	I	1	4645
38.	134	Клен остролистный	2	I			4645	1	I	1	4645
39.	135	Клен остролистный	5	I			8970	1	I	1	8970
40.	136	Клен остролистный	5	I			8970	1	I	1	8970
41.	137	Бузина			Свыше 10		1850	1	I	1	1850
42.	138	Бузина			Свыше 10		1850	1	I	1	1850
43.	139	Бузина			Свыше 10		1850	1	I	1	1850
44.	140	Бузина			Свыше 10		1850	1	I	1	1850
45.	143	Слива	3	I			4645	1	I	1	4645
46.	144	Клен остролистный	2	I			4645	1	I	1	4645
47.	145	Бузина			От 5 до 10		1420	1	I	1	1420
48.	146	Слива	10	I			12120	1	I	1	12120
49.	147	Бузина			Свыше 10		1850	1	I	1	1850
50.	148	Бузина			Свыше 10		1850	1	I	1	1850
51.	149	Вишня	3	I			4645	1	I	1	4645
52.	150	Вишня	2	I			4645	1	I	1	4645
53.	150a	Бузина			Свыше 10		1850	1	I	1	1850

54.	151	Бузина			От 5 до 10			1420	1	1	1	1	1420
55.	152	Слива	6	1				8970	1	1	1	1	8970
56.	154	Бузина			Свыше 10			1850	1	1	1	1	1850
57.	155	Бузина			Свыше 10			1850	1	1	1	1	1850
58.	156	Бузина			Свыше 10			1850	1	1	1	1	1850
59.	157	Бузина			Свыше 10			1850	1	1	1	1	1850
60.	158	Бузина			Свыше 10			1850	1	1	1	1	1850
61.	163	Бузина			Свыше 10			1850	1	1	1	1	1850
62.	168	Слива			Свыше 10			1850	1	1	1	1	1850
63.	169	Слива			Свыше 10			1850	1	1	1	1	1850
												Итого:	503 075

Расчет произведен по формуле: $Ск = Снк \times Ксз \times Кд \times Кст$

Исполнитель

Ведущий специалист отдела озеленения комитета городского хозяйства администрации городского округа

«Город Калининград» В.А. Лунькова *В.А. Лунькова* (должность, ф.и.о. дата)


Проверено:

Начальник отдела озеленения управления благоустройства, озеленения и экологии комитета городского хозяйства администрации городского округа

«Город Калининград» Д.Е. Петренко *Д.Е. Петренко* (должность, ф.и.о. дата)



М 1:500

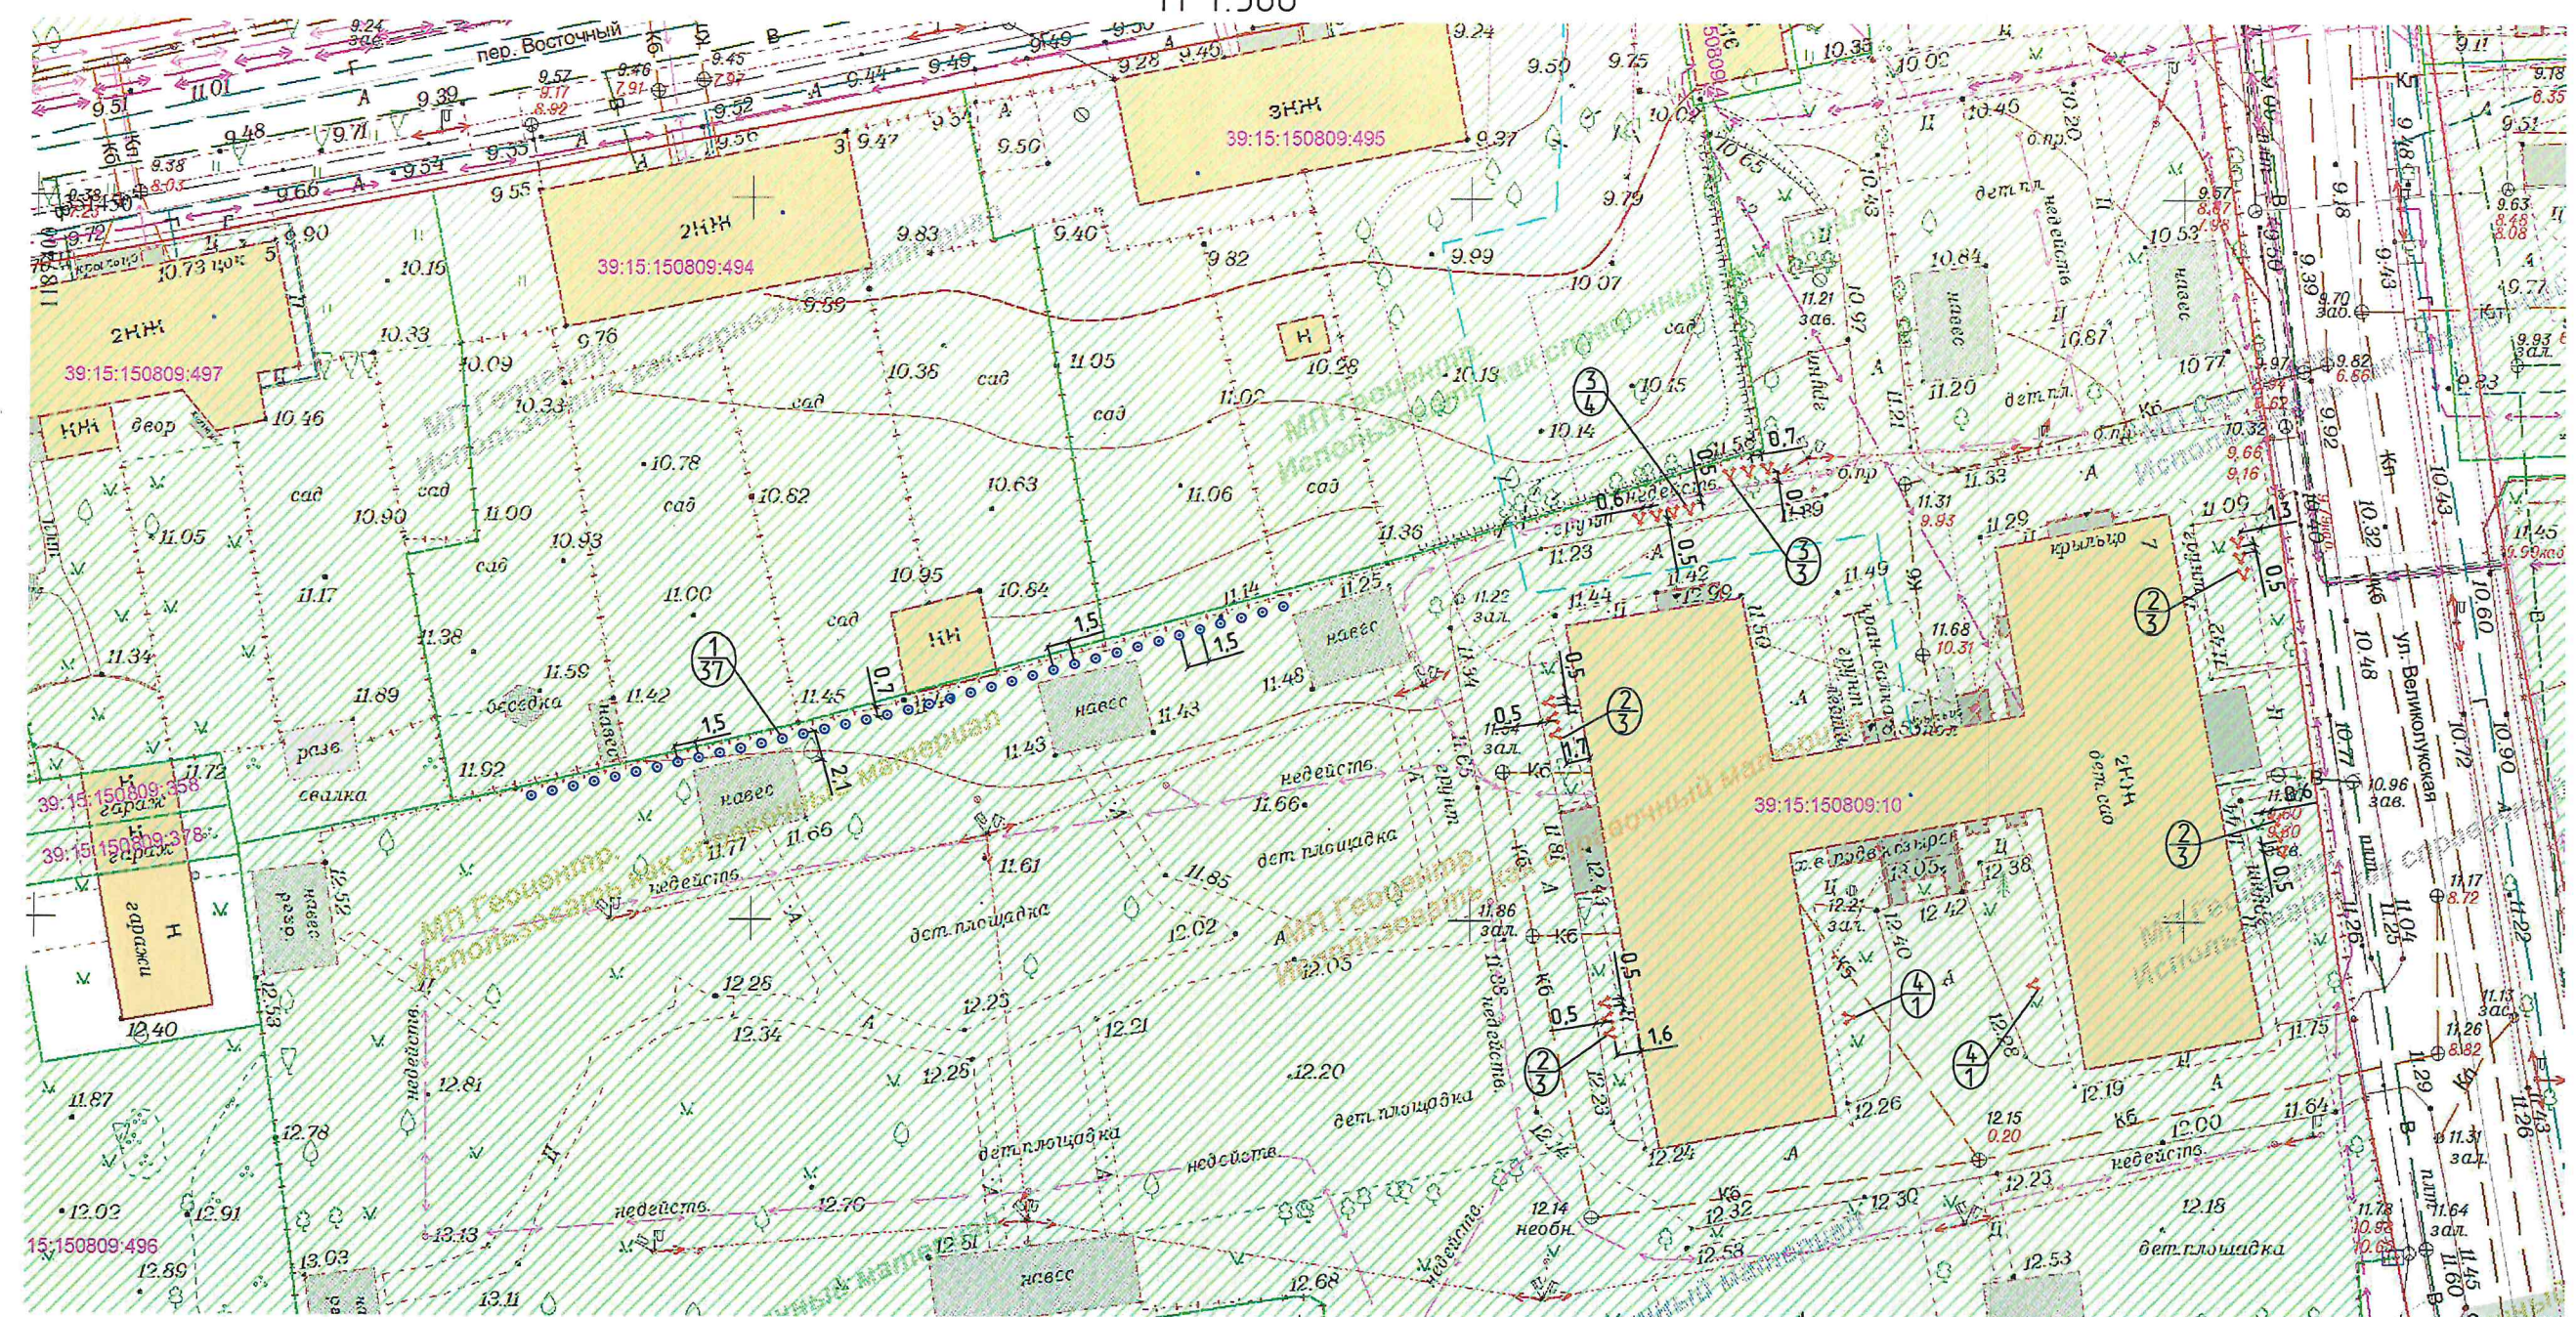

Ведомость элементов озеленения

№ п.п.	Наименование вида зеленых насаждений	Ед. изм.	Кол- во	Возраст, лет	Параметры зеленых насаждений, м, не менее	Диаметр ствола на высоте 1,3м, см, не менее
1	Бук ЛЕСНОЙ	шт.	37	12	3,5	4,0
2	Кустарники	шт.	21	Высота не менее 0,5м, количество скелетных ветвей не менее 4		
ИТОГО:			37 дерева, 21 кустарник			

Сотласовский Валерий Сергеевич

Условные обозначения

- Наименование породы деревьев по ведомости элементов озеленения
Количество
- Наименование породы кустарников по ведомости элементов озеленения
Количество

						19-2020			
						Строительство участка тепловой сети до точки подключения здания детского сада №115 по ул. Великолукская, 7 в г. Калининграде, реконструкция участка т/с объекта основных средств (Т/с от ЦТП Тухоречкая 32 до ID35925 L=1074м (1D L=3660м)) инв. №07-020539			
Изм.	Кол.уч.	Лист	№ док.	Подп.	Дата	Проект компенсационного озеленения	Стадия	Лист	Листов
Разработал	Сальникова				08.2020		П	3	
Проверил	Калинина				08.2020	Разбивочный чертеж планировки. Посадочный чертеж. М1:500		ООО "Калининград-теплогазпроект"	
Н. контр.	Калинина				08.2020				
ГИП	Иванов				08.2020				

УТВЕРЖДАЮ:

Председатель комиссии по учету, вырубке
(сносу) зеленых насаждений и
компенсационному озеленению на территории
городского округа «Город Калининград»

Кондратьев Ю.Л. 
(фамилия, инициалы)

АКТ ОСВИДЕТЕЛЬСТВОВАНИЯ МЕСТА
ВЫРУБКИ (СНОСА), ПЕРЕСАДКИ И ОБРЕЗКИ ЗЕЛЕННЫХ НАСАЖДЕНИЙ

№ 268 от « 20 » октября 2020 г.

Комиссией по учету и вырубке (сносу) зеленых насаждений и компенсационному озеленению на территории городского округа «Город Калининград» в составе:

Главного специалиста отдела озеленения управления благоустройства, озеленения и экологии комитета городского хозяйства администрации городского округа «Город Калининград» Семибратовой О.А.

(должность, фамилия, инициалы лица, проводившего освидетельствование)

Ведущего специалиста отдела озеленения управления благоустройства, озеленения и экологии комитета городского хозяйства администрации городского округа «Город Калининград» Павловой М.А.

(должность, фамилия, инициалы лица, проводившего освидетельствование)

проведено обследование земельного участка, расположенного:

ул. Великолукская, 7

(адрес, месторасположение, кадастровый номер земельного участка (при наличии))

Основание:

в) обращение МП «Калининградтеплосеть» от «06» октября 2020 г. № В-КГХ-6446 о проверке исполнения требований разрешительной документации порубочного билета от 03.09.2020 № 0465.

(порубочный билет / акт о необходимости вырубки (сноса), пересадки и обрезки зеленых насаждений)

Результаты обследования:

работы выполнены в соответствии с условиями порубочного билета от 03.09.2020 № 0465. Произведена вырубка 24 деревьев, 13 кустарников, произрастающих в охранной зоне тепловой сети. Сохранено 79 деревьев, 40 кустарников, 6 п.м. живой изгороди.

Заместитель председателя комиссии:

Начальник отдела озеленения управления благоустройства, озеленения и экологии комитета городского хозяйства администрации городского округа «Город Калининград»

(должность, подпись, фамилия, инициалы)

Д. Е. Петренко

Члены комиссии:

Главный специалист

(должность, подпись, фамилия, инициалы)

О.А. Семибратова

Ведущий специалист

(должность, подпись, фамилия, инициалы)

М.А. Павлова

УТВЕРЖДАЮ:

Председатель комиссии по учету, вырубке
(сносу) зеленых насаждений и
компенсационному озеленению на территории
городского округа «Город Калининград»

Кондратьев Ю.Л. 
(фамилия, инициалы)

АКТ ОСВИДЕТЕЛЬСТВОВАНИЯ МЕСТА
ВЫРУБКИ (СНОСА), ПЕРЕСАДКИ И ОБРЕЗКИ ЗЕЛЕННЫХ НАСАЖДЕНИЙ

№ 269 от « 20 » октября 2020 г.

Комиссией по учету и вырубке (сносу) зеленых насаждений и компенсационному озеленению на территории городского округа «Город Калининград» в составе:

Главного специалиста отдела озеленения управления благоустройства, озеленения и экологии комитета городского хозяйства администрации городского округа «Город Калининград» Семибратовой О.А.

(должность, фамилия, инициалы лица, проводившего освидетельствование)

Ведущего специалиста отдела озеленения управления благоустройства, озеленения и экологии комитета городского хозяйства администрации городского округа «Город Калининград» Павловой М.А.

(должность, фамилия, инициалы лица, проводившего освидетельствование)

проведено обследование земельного участка, расположенного:

ул. Великолукская, 7

(адрес, месторасположение, кадастровый номер земельного участка (при наличии))

Основание:

в) обращение МП «Калининградтеплосеть» от «06» октября 2020 г. № в-КГХ-6446 о проверке исполнения требований разрешительной документации порубочного билета от 11.09.2020 № 0469.

(порубочный билет / акт о необходимости вырубки (сноса), пересадки и обрезки зеленых насаждений)


Результаты обследования:

работы выполнены в соответствии с условиями порубочного билета от 11.09.2020 № 0469. Произведена вырубка 37 деревьев, 21 кустарников. Клены ложноплатановые № 3, № 4, № 5, группа № 6, яблоня № 32, подлежащие вырубке (перечетная ведомость № 37 от 15.06.2020), сохранены. Итого сохранено 42 деревьев, 19 кустарников, 6 п.м. живой изгороди.

Заместитель председателя комиссии:

Начальник отдела озеленения управления благоустройства, озеленения и экологии комитета городского хозяйства администрации городского округа «Город Калининград»


(должность, подпись, фамилия, инициалы)

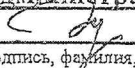
Д. Е. Петренко

Члены комиссии:


Главный специалист


(должность, подпись, фамилия, инициалы)

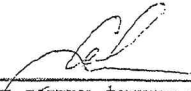
О.А. Семибратова

Ведущий специалист

(должность, подпись, фамилия, инициалы)

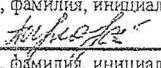
М.А. Павлова

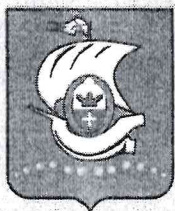

Администрация городского округа «Город Калининград»
Комитет городского хозяйства

Россия, 236000, г. Калининград, пл. Победы, 1
тел. 92-31-18; 92-33-29, факс 92-34-85
E-mail: komgorhoz@klgd.ru

ПОРУБОЧНЫЙ БИЛЕТ № 0465 от «3» сентября 2020 г.

Заявителю МП «Калининградтеплосеть»
(наименование собственника, землевладельца, землепользователя, арендатора,
236022, г. Калининград, ул. Нарвская, д. 58
почтовый индекс, адрес)

(фамилия, имя, отчество - для граждан, полное наименование организации - для юридических лиц)

1. Разрешается производить работы по вырубке (сносу) зеленых насаждений в
целях соблюдения минимальных расстояний деревьев от инженерных сетей

(наименование работ: вырубка (снос), пересадка, обрезка зеленых насаждений)

на земельном участке, расположенном: г. Калининград, ул. Великолукская, 7

(адрес, месторасположение, кадастровый номер земельного участка)

Основание выдачи порубочного билета: Вх. № В-КГХ-5403 от 02.09.2020

Перечетная ведомость от 15.06.2020 № 37

Компенсационная стоимость в сумме
не взимается

оплачена (указываются реквизиты платежного поручения)

№ _____ от «___» _____ г.

Разрешается: 24 (двадцать четыре) № 54, № 56-№58, № 65, № 68,
№81, №82, № 83, № 89-№95, № 95а-№ 98, № 101,
вырубить № 104, № 105, № 107, № 121 шт. деревьев

13 (тринадцать) № 81, №84-№88, №99, №100, № 102, № 103, № 106, № 108, №109 шт. кустарников

(указывается количество числом и прописью)

сохранить 79 (семьдесят девять) шт. деревьев
40 (сорок) шт. кустарников

6 п.м. живой изгороди
(указывается количество числом и прописью)

обрезать _____ шт. деревьев
_____ шт. кустарников

(указывается количество числом и прописью)

пересадить _____ шт. деревьев
_____ шт. кустарников

(указывается количество числом и прописью)

2. Условия компенсационного озеленения:

3. Проект пересадки зеленых насаждений

4. Срок действия порубочного билета: до « 31 » декабря 2020 г.

5. Порубочный билет получил: _____

« ____ » _____ г. _____

(Ф.И.О. и подпись лица, получившего порубочный билет)

6. Дата начала работ « ____ » _____ г.


Дату начала работ по вырубке (сносу), пересадке и обрезке зеленых насаждений с отметкой в порубочном билете сообщить в комитет городского хозяйства администрации городского округа «Город Калининград» по телефонам 92-34-46, 92-34-88 не позднее, чем за 5 (пять) рабочих дней до назначенного срока.


Неотъемлемой составной частью порубочного билета являются оригиналы перечетной ведомости и подеревной съемки.

Заместитель главы администрации,
председатель комитета городского
хозяйства администрации
городского округа
«Город Калининград»

М.П.

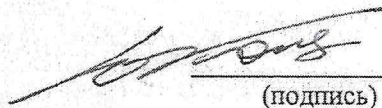


(подпись)

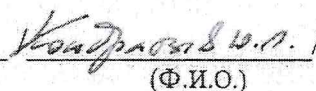
(Ф.И.О.)

Порубочный билет закрыт на основании:

1. Акта освидетельствования места вырубки (сноса) зеленых насаждений от « ____ » _____ 20__ г. № ____;

2. Акта приемки компенсационного озеленения от « ____ » _____ 20__ г. № ____

Оригинал порубочного билета подлежит возврату в комитет городского хозяйства администрации городского округа «Город Калининград» в течение 5 рабочих дней после выполнения работ по вырубке (сносу), пересадке и обрезке зеленых насаждений.

Оригинал порубочного билета с приложением акта освидетельствования места вырубки (сноса) зеленых насаждений и акта приемки компенсационного озеленения подлежит хранению в комитете городского хозяйства администрации городского округа «Город Калининград» в установленном порядке.

Комитет городского хозяйства



Администрация городского округа «Город Калининград»
Комитет городского хозяйства

Россия, 236000, г. Калининград, пл. Победы, 1

тел. 92-31-18; 92-33-29, факс 92-34-85

E-mail: komgorhoz@klgd.ru

ПОРУБОЧНЫЙ БИЛЕТ № 0469

от «11» сентября 2020 г.

Заявителю МП «Калининградтеплосеть»

(наименование собственника, землевладельца, землепользователя, арендатора)

236022, г. Калининград, ул. Нарвская, д. 58

почтовый индекс, адрес)

(фамилия, имя, отчество - для граждан, полное наименование организации - для юридических лиц)

1. Разрешается производить работы по вырубке (сносу) зеленых насаждений
в целях осуществления строительства

(наименование работ: вырубка (снос), пересадка, обрезка зеленых насаждений)

на земельном участке, расположенном: г. Калининград, ул. Великолукская

(адрес, месторасположение, кадастровый номер земельного участка)

Основание выдачи порубочного билета: вх. № 038-2/у-74 от 08.09.2020

~~Перечетная ведомость от 15.06.2020 № 37~~

Компенсационная стоимость в сумме

503 075 (пятьсот три тысячи семьдесят пять) руб.

оплачена (указываются реквизиты платежного поручения)

№ 8109 от «09» 09 2020 г.

Разрешается:

вырубить

42 (сорок два)

шт. деревьев

21 (двадцать один)

шт. кустарников

(указывается количество числом и прописью)

сохранить

37 (тридцать семь)

шт. деревьев

19 (девятнадцать)

шт. кустарников

(указывается количество числом и прописью)

обрезать

-

шт. деревьев

-

шт. кустарников

(указывается количество числом и прописью)

пересадить

-

шт. деревьев

-

шт. кустарников

(указывается количество числом и прописью)

2. Условия компенсационного озеленения:

выполнить в соответствии с письмом комитета городского хозяйства администрации
городского округа «Город Калининград» от 11.09.2020 № 038-19/у-88-834

3. Проект пересадки зеленых насаждений

4. Срок действия порубочного билета: до « 11 » сентября 2021 г.

5. Порубочный билет получил: _____

« ____ » _____ г. _____

(Ф.И.О. и подпись лица, получившего порубочный билет)

6. Дата начала работ « ____ » _____ г.



Дату начала работ по вырубке (сносу), пересадке и обрезке зеленых насаждений с отметкой в порубочном билете сообщить в комитет городского хозяйства администрации городского округа «Город Калининград» по телефонам 92-34-46, 92-34-88 не позднее, чем за 5 (пять) рабочих дней до назначенного срока.

Неотъемлемой составной частью порубочного билета являются оригиналы перечетной ведомости и подеревной съемки.

Заместитель главы администрации,
председатель комитета городского
хозяйства администрации
городского округа
«Город Калининград»

М.П.

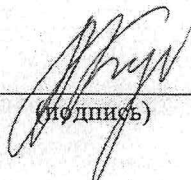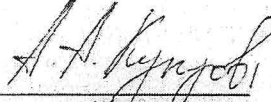

 (подпись) ,  (Ф.И.О.)

Порубочный билет закрыт на основании:

1. Акта освидетельствования места вырубки (сноса) зеленых насаждений от « ____ » _____ 20__ г. № ____;

2. Акта приемки компенсационного озеленения от « ____ » _____ 20__ г. № ____

Оригинал порубочного билета подлежит возврату в комитет городского хозяйства администрации городского округа «Город Калининград» в течение 5 рабочих дней после выполнения работ по вырубке (сносу), пересадке и обрезке зеленых насаждений.

Оригинал порубочного билета с приложением акта освидетельствования места вырубки (сноса) зеленых насаждений и акта приемки компенсационного озеленения подлежит хранению в комитете городского хозяйства администрации городского округа «Город Калининград» в установленном порядке.

Комитет городского хозяйства



РОССИЙСКАЯ ФЕДЕРАЦИЯ
АДМИНИСТРАЦИЯ ГОРОДСКОГО ОКРУГА «ГОРОД КАЛИНИНГРАД»
КОМИТЕТ ГОРОДСКОГО ХОЗЯЙСТВА

236022 г. Калининград, пл. Победы, д.1
тел.: (4 012) 92-31-18, 92-33-29
факс: (4 012) 92-34-85
e-mail: komgorhoz@klgd.ru

Директору
МП «Калининградтеплосеть»
Салмину А.Н.

На № 038-19/у-22 от 19.02.2021

14.03.2021

№ 038-19/у-22-223

ул. Нарвская, д. 58
г. Калининград, 236022

Уважаемый Александр Николаевич!

Комитетом городского хозяйства администрации городского округа «Город Калининград» рассмотрен Ваш запрос о внесении изменений в ранее согласованный проект компенсационного озеленения объекта «Строительство участка тепловой сети до точки подключения здания детского сада № 115 по ул. Великолукская, 7 в г. Калининграде, реконструкция участка т/с объекта основных средств (Т/с от ЦТП Тихорецкая 32 до ID35925 L=1074 м (1D L-3660)) инв. № 07-020539» (согласован исх. от 11.09.2020 № 038-19/у-88-834) (далее – Проект) в части изменения количества и ассортимента высаживаемых зеленых насаждений.

Согласно перечетной ведомости зеленых насаждений от 15.06.2020 г. №37 в проекте компенсационного озеленения территории предусматривается вырубка 66 деревьев и 34 кустарников, из них 24 дерева и 13 кустарников в охранной зоне существующей тепловой сети.

В соответствии с пунктом 9 статьи 1 Закона Калининградской области от 21.12.2006 № 100 «Об охране зеленых насаждений» после вырубки (сноса) зеленых насаждений в целях соблюдения установленных нормативов минимальных расстояний деревьев и кустарников от инженерных сетей (в охранной зоне сетей) компенсационное озеленение не производится.

Согласно актам освидетельствования места вырубки (сноса) № 268 от 20.10.2020 г. и №269 от 20.10.2020 г. к порубочным билетам соответственно №465 от 03.09.2020 г. и №469 от 11.09.2020 г. вырублено всего 61 дерево и 34 кустарника, из них 24 дерева и 13 кустарников в охранной зоне существующей тепловой сети.

В соответствии с пунктом 9 статьи 1 Закона Калининградской области от 21.12.2006 № 100 «Об охране зеленых насаждений» после вырубки (сноса) зеленых насаждений в целях соблюдения установленных нормативов минимальных расстояний деревьев и кустарников от инженерных сетей (в охранной зоне сетей) выполнение компенсационного озеленения не требуется.

В представленном проекте компенсационного озеленения (разработчик ООО «Калининградтеплогазпроект» г. Калининград) соблюдены требования ст. 6 Закона Калининградской области от 21.12.2006 № 100 «Об охране зеленых насаждений» и других нормативных документов.

На основании вышеизложенного, сообщаем, что изменения в ранее согласованный Проект (согласован исх. от 11.09.2020 № 038-19/у-88-834) утверждены.

Для выполнения работ по компенсационному озеленению необходимо:

1. Организовать посадку зеленых насаждений в срок до 11.09.2021 года на территории МАДОУ д/с №115 по ул. Великолукской, 7 (КН 39:15:150809:10) в соответствии с утвержденным проектом (ООО «Калининградтеплогазпроект», стадия П, лист 3) в количестве 37 деревьев бука лесного (сформированного для живой изгороди) и 21 кустарника, из них 12 шт. рододендрон желтый, 7 шт. гортензия метельчатая, 2 шт. бересклет европейский.

2. При посадке зеленых насаждений необходимо в соответствии с требованиями СП 42.13330.2016 «Градостроительство. Планировка и застройка городских и сельских поселений» (актуализированная редакция СНиП 2.07.01-89*) строго выдерживать все нормативные расстояния до зданий и сооружений, существующих и проектируемых инженерных коммуникаций, опор осветительной сети, существующих деревьев, пешеходных дорожек и проездов, а также учесть требования Правил благоустройства территории городского округа «Город Калининград», утвержденных решением городского Совета депутатов Калининграда от 20.05.2015 № 161 (в послед. редакции).

3. Посадочный материал должен быть только из питомника и соответствовать следующим требованиям:

3.1.

№ п.п.	Наименования вида	Ед. изм.	Кол-во	Возраст, лет не менее	Параметры саженцев, не менее
1	Бук лесной (сформированный для живой изгороди)	шт.	37	12	высота - 3,5 м, диаметр ствола на высоте 1,3 м – 4,0 см
2	Рододендрон желтый	шт.	12	высота – 0,6 м, количество скелетных ветвей – 5 шт.	
3	Гортензия метельчатая	шт.	7		
4	Бересклет европейский	шт.	2		
ИТОГО:		37 деревьев, 21 кустарник			

3.2. Саженцы деревьев для посадки должны быть с закрытой корневой системой, иметь ровный прямой ствол, здоровую, нормально развитую корневую систему с хорошо выраженной скелетной частью, симметричную крону,

очищенную от сухих и поврежденных ветвей. На саженцах не должно быть механических повреждений и признаков повреждения болезнями и вредителями.

Посадочный материал бука лесного должен быть однородным по сорту, иметь достаточное количество облиственных ветвей (расстояние между рядами ветвей - не более 20 см) по всей высоте ствола, иметь длину побегов, отходящих от основного ствола не менее 35 см длиной и сформирован для посадки в живую изгородь.

3.3. Саженцы кустарников для посадки должны быть с закрытой корневой системой, иметь вызревшие почки и одревесневшую верхушечную часть побегов, симметричную сформированную крону, очищенную от сухих и поврежденных ветвей, здоровую хорошо развитую разветвленную корневую систему.

4. Для всех высаживаемых деревьев и кустарников в посадочную яму предусмотреть внесение растительной земли не менее 50 % объема посадочной ямы.

5. После посадки с целью организации надлежащего полива вокруг всех деревьев и кустарников сформировать лунку диаметром 0,5 м для полива, для деревьев выполнить механическое закрепление саженцев в грунте установкой трех кольев с использованием 3-х растяжек из тканевой ленты шириной не менее 2 см и прокладки из мешковины или геотекстиля. Диаметр окоренных импрегнированных кольев - не менее 5 см, высота - 1,7 м над уровнем земли после установки, общая высота - не менее 2,2 м.

5. Посадку и дальнейший уход за высаженными зелеными насаждениями (до момента передачи зеленых насаждений собственнику или пользователю земельного участка, на котором выполнено компенсационное озеленение) необходимо организовать в соответствии с Правилами создания, охраны и содержания зеленых насаждений в городах Российской Федерации, утвержденными приказом Государственного Комитета Российской Федерации по строительству и жилищно-коммунальному комплексу от 15.12.1999 № 153 (МДС 13-5.2000).

6. На сдачу-приемку выполненных работ пригласить комиссию по учету и сносу (вырубке) зеленых насаждений и компенсационному озеленению на территории городского округа «Город Калининград» для составления акта оценки выполненных объемов и качества работ по компенсационному озеленению.

Приложение = проект (1 альбом) в 1 экз.

Заместитель главы администрации,
председатель комитета
городского хозяйства

А.И. Запивалов