

СОГЛАСОВАНО

Инв.№ подл. Подпись и дата. Взам. инв.№


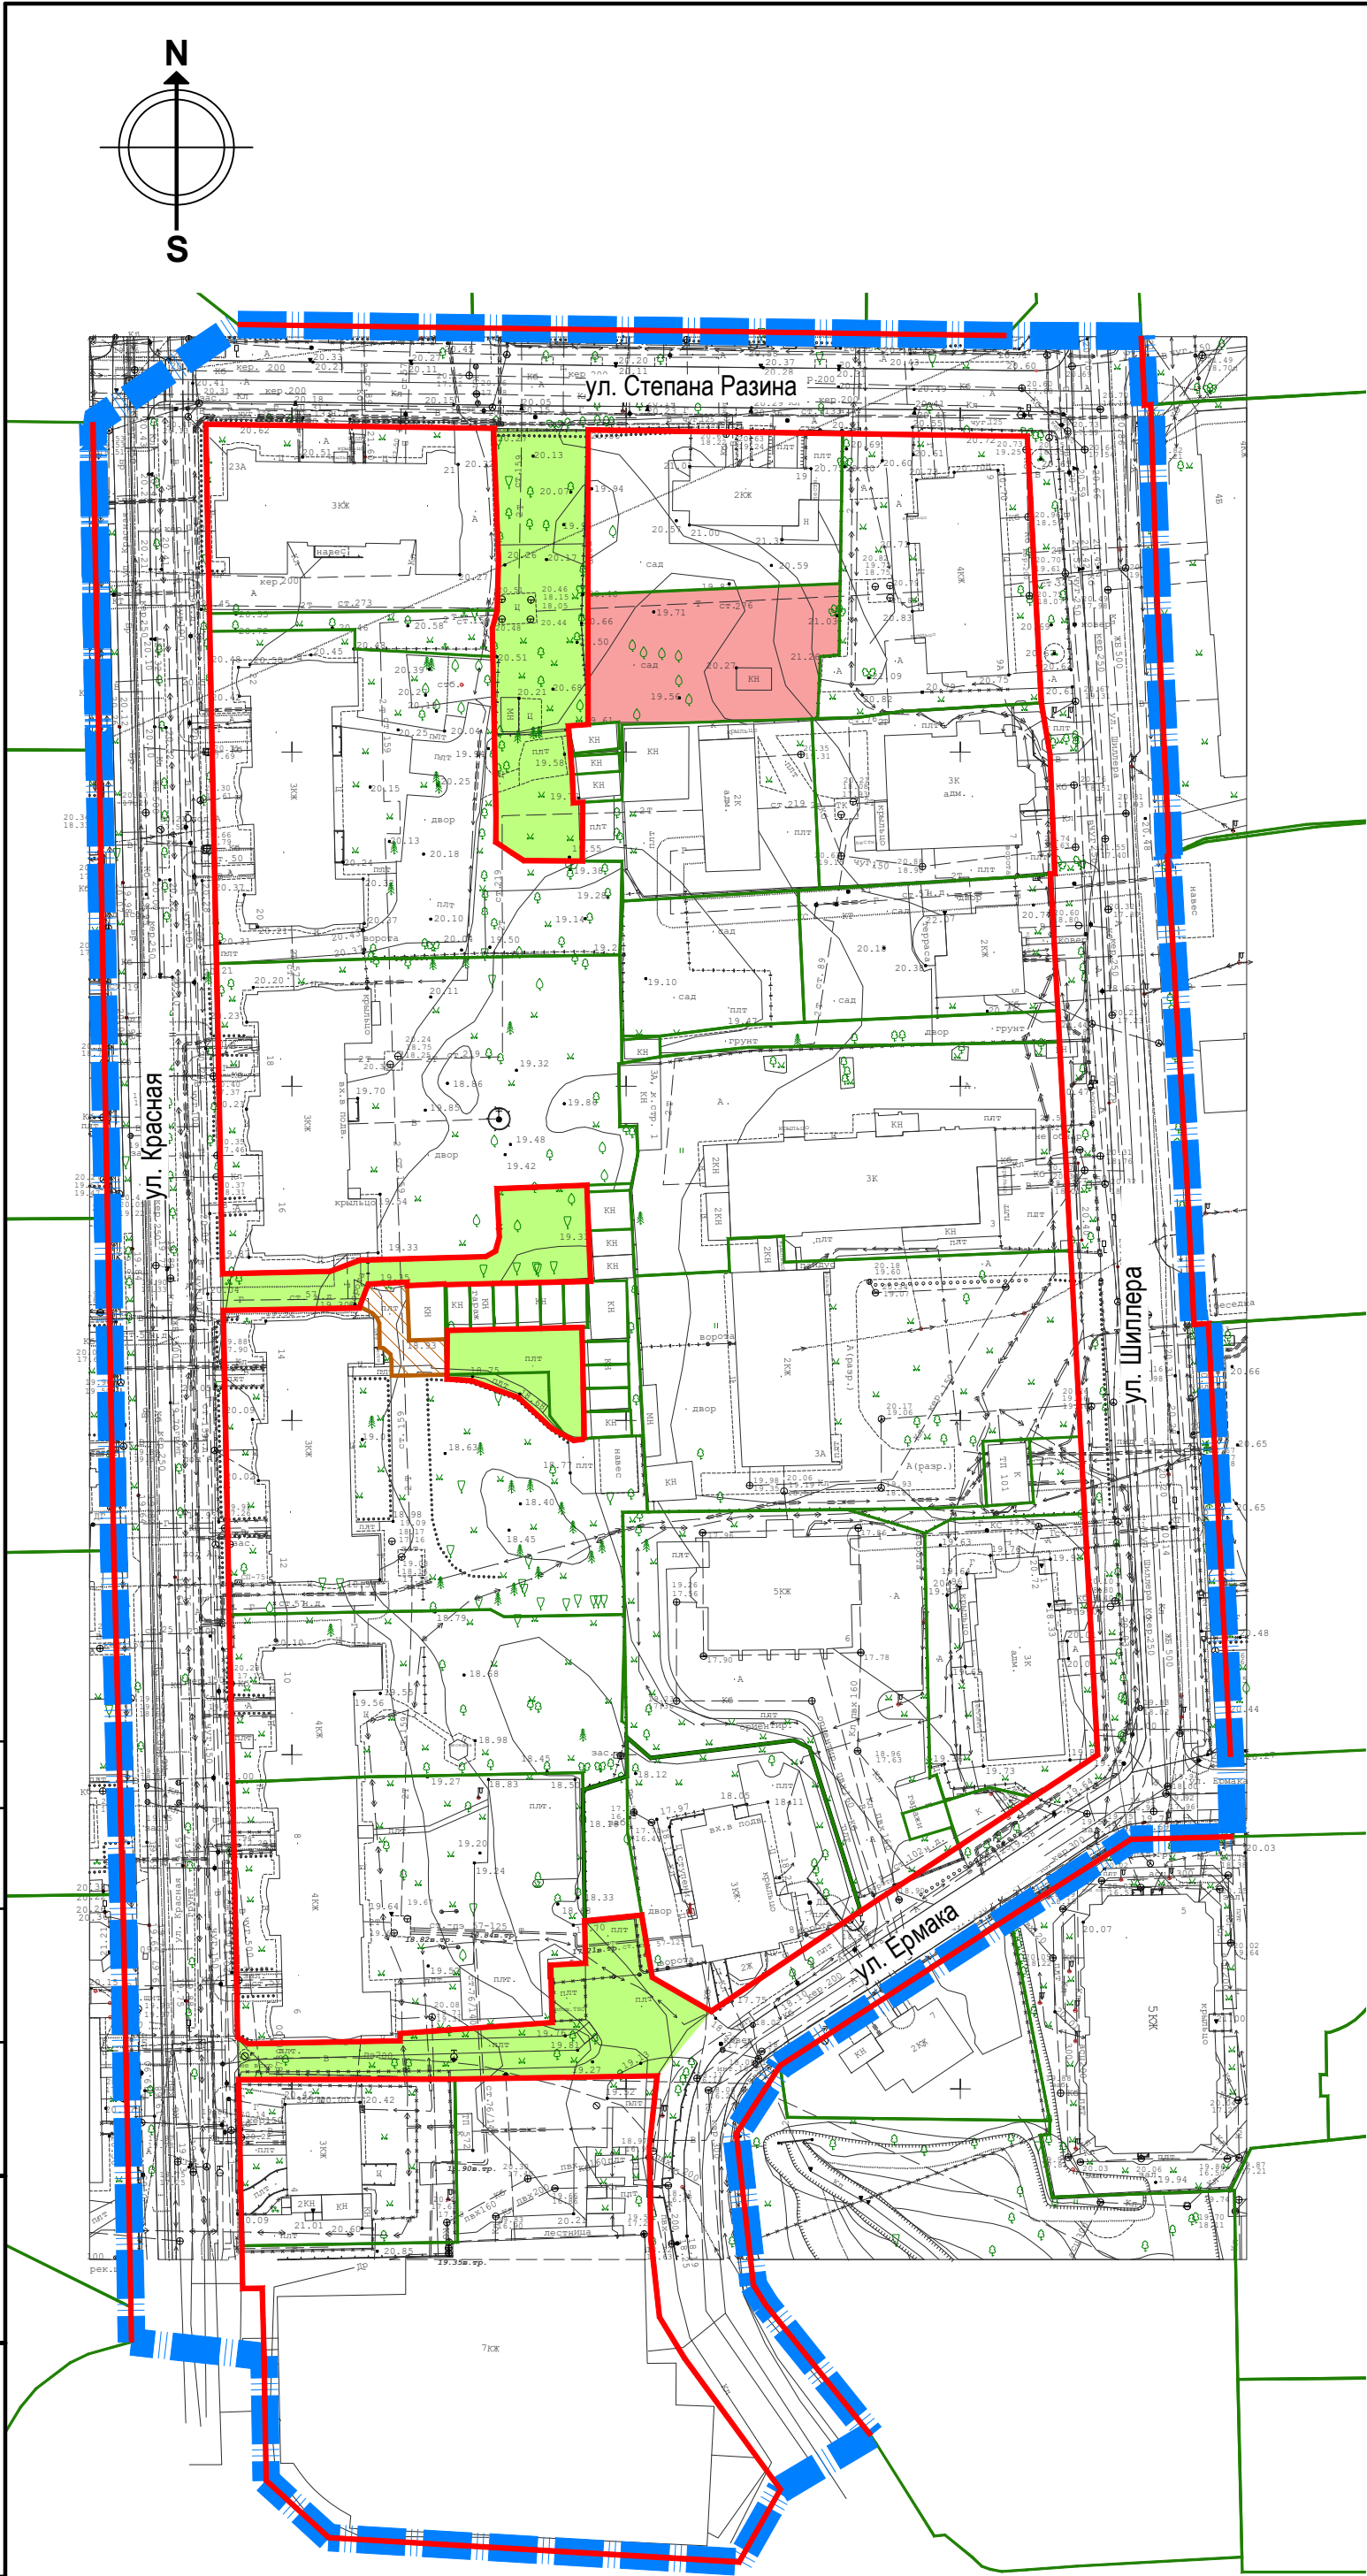


Схема границ планируемых элементов планировочной структуры

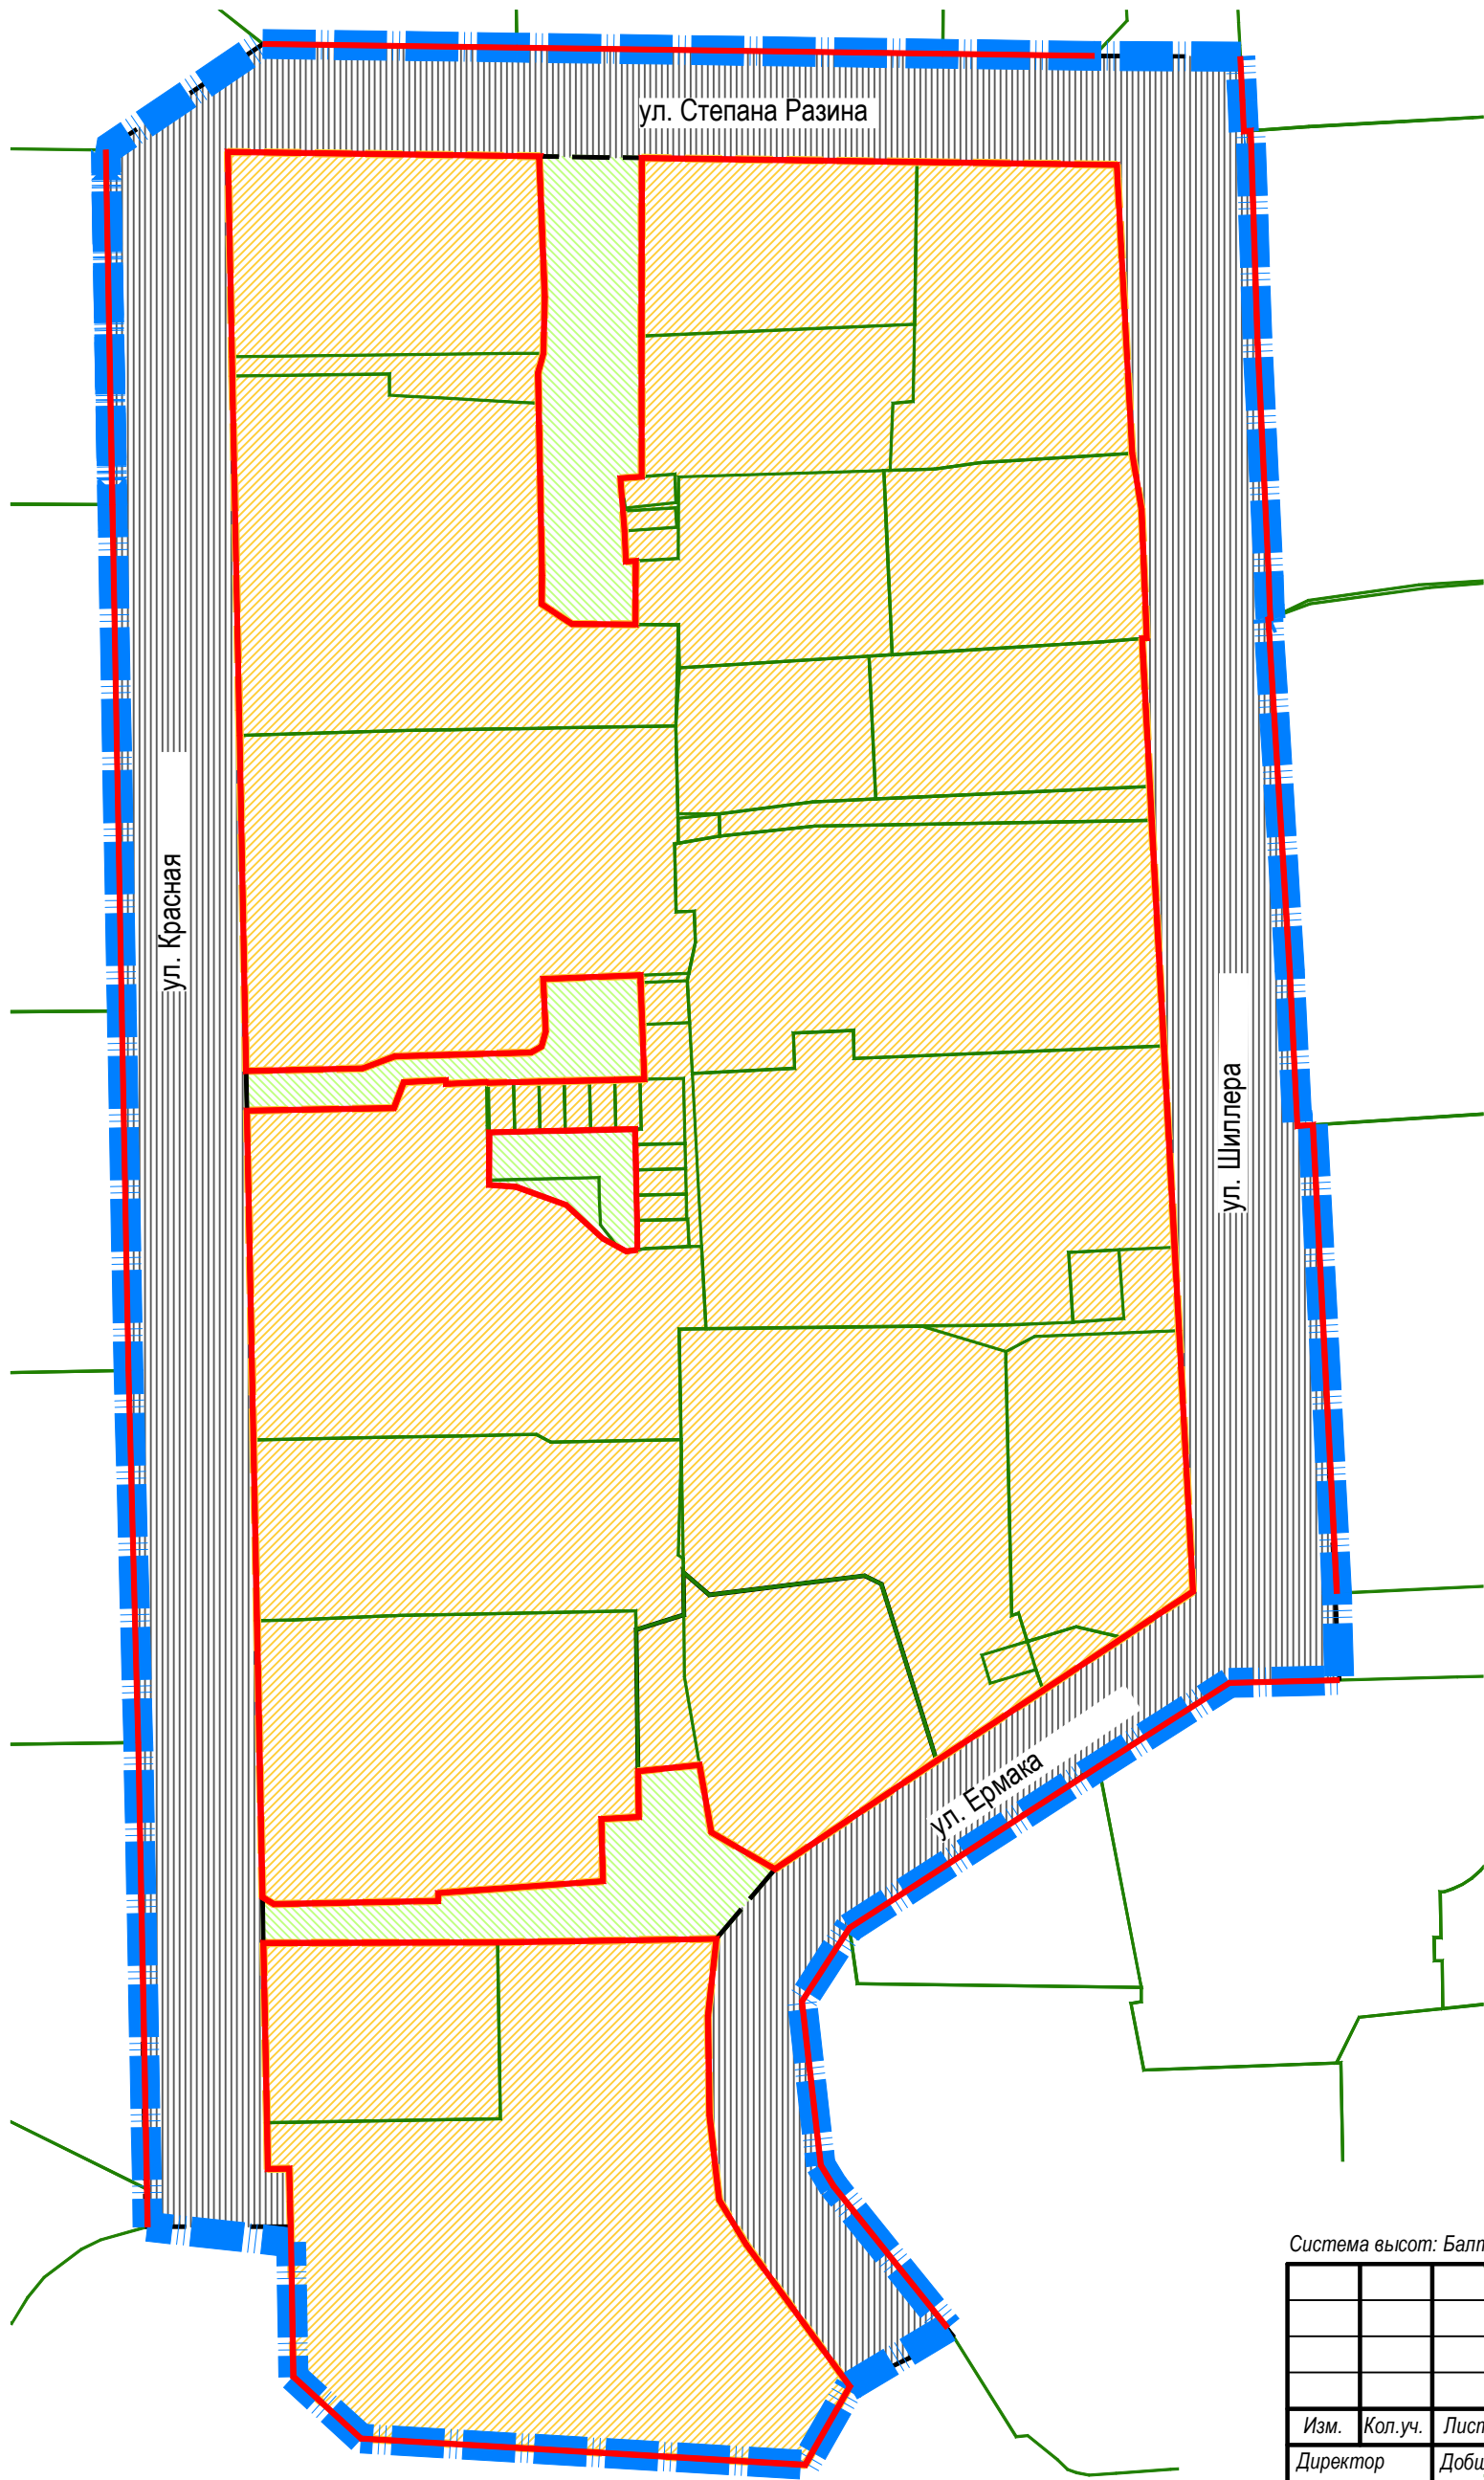

УСЛОВНЫЕ ОБОЗНАЧЕНИЯ

- Границы территории, в отношении которой осуществлена подготовка проекта планировки территории
- Границы существующих земельных участков, учтённых в Едином государственном реестре недвижимости
- Красные линии, устанавливаемые проектом планировки

Границы зон планируемого размещения объектов капитального строительства

- Зона размещения объектов делового управления

Границы территории общего пользования

- Улично-дорожная сеть
- Благоустройство территории

Границы планируемых элементов планировочной структуры

- Квартал
- Улично-дорожная сеть
- Благоустройство территории

Система высот: Балтийская. Система координат: МСК-39.

							Заказчик: Каджоян Ю.С.			
							Проект планировки территории с проектом межевания в его составе в границах ул.Красная - Степана Разина - Шиллера в г. Калининграде			
Изм.	Кол.уч.	Лист	№ док	Подпись	Дата		Проект планировки территории. Основная (утверждаемая) часть. Графическая часть	Стадия	Лист	Листов
Директор		Добшикова Т.В.			01.03.23			ПП	1	8
Рук. проекта		Черненко П.В.			01.03.23					
Исполнил		Чугина М. Р.			01.03.23		Чертеж планировки территории. Границы планируемых элементов планировочной структуры. М 1:1000	ГБУ ЦКО и МН		
Н.контр		Павлова А.А.			01.03.23					