


Пересадка дерева Липа мелколистная
"Гринспайер" №160 по перечетной
ведомости

Ведомость элементов озеленения							
№ п/п	Обозначение на плане	Наименование вида (породы)	Гр.уп.	Ед.изм.	Кол-во	Высота, (м) не менее	Обхват ствола на высоте 1,0 м, не менее
1		Липа мелколистная «Гринспайер»	I	шт.	26	2,5	8,0
2		Пузыреплодник калинолистный «Тайни Вайн»	I	шт.	18	0,4	Скелетных ветвей не менее 4 шт.
3		Форзиция промежуточная (и сорта)	I	шт.	3	0,4	Скелетных ветвей не менее 4 шт.
4		Кизильник блестящий	II	шт.	41	0,4	Скелетных ветвей не менее 4 шт.
5		Газон (озеленение) Не менее 489 кв.м.					
6		Липа мелколистная «Гринспайер» (пересадка)	I	шт.	3		

Условные обозначения

- Липа мелколистная "Гринспайер"
- Форзиция промежуточная (и сорта)
- Пузыреплодник калинолистный Тайни Вайн
- Кизильник блестящий
- деревья попадающие под пересадку
- сохраняемые деревья
- сохраняемые кустарники, живая изгородь

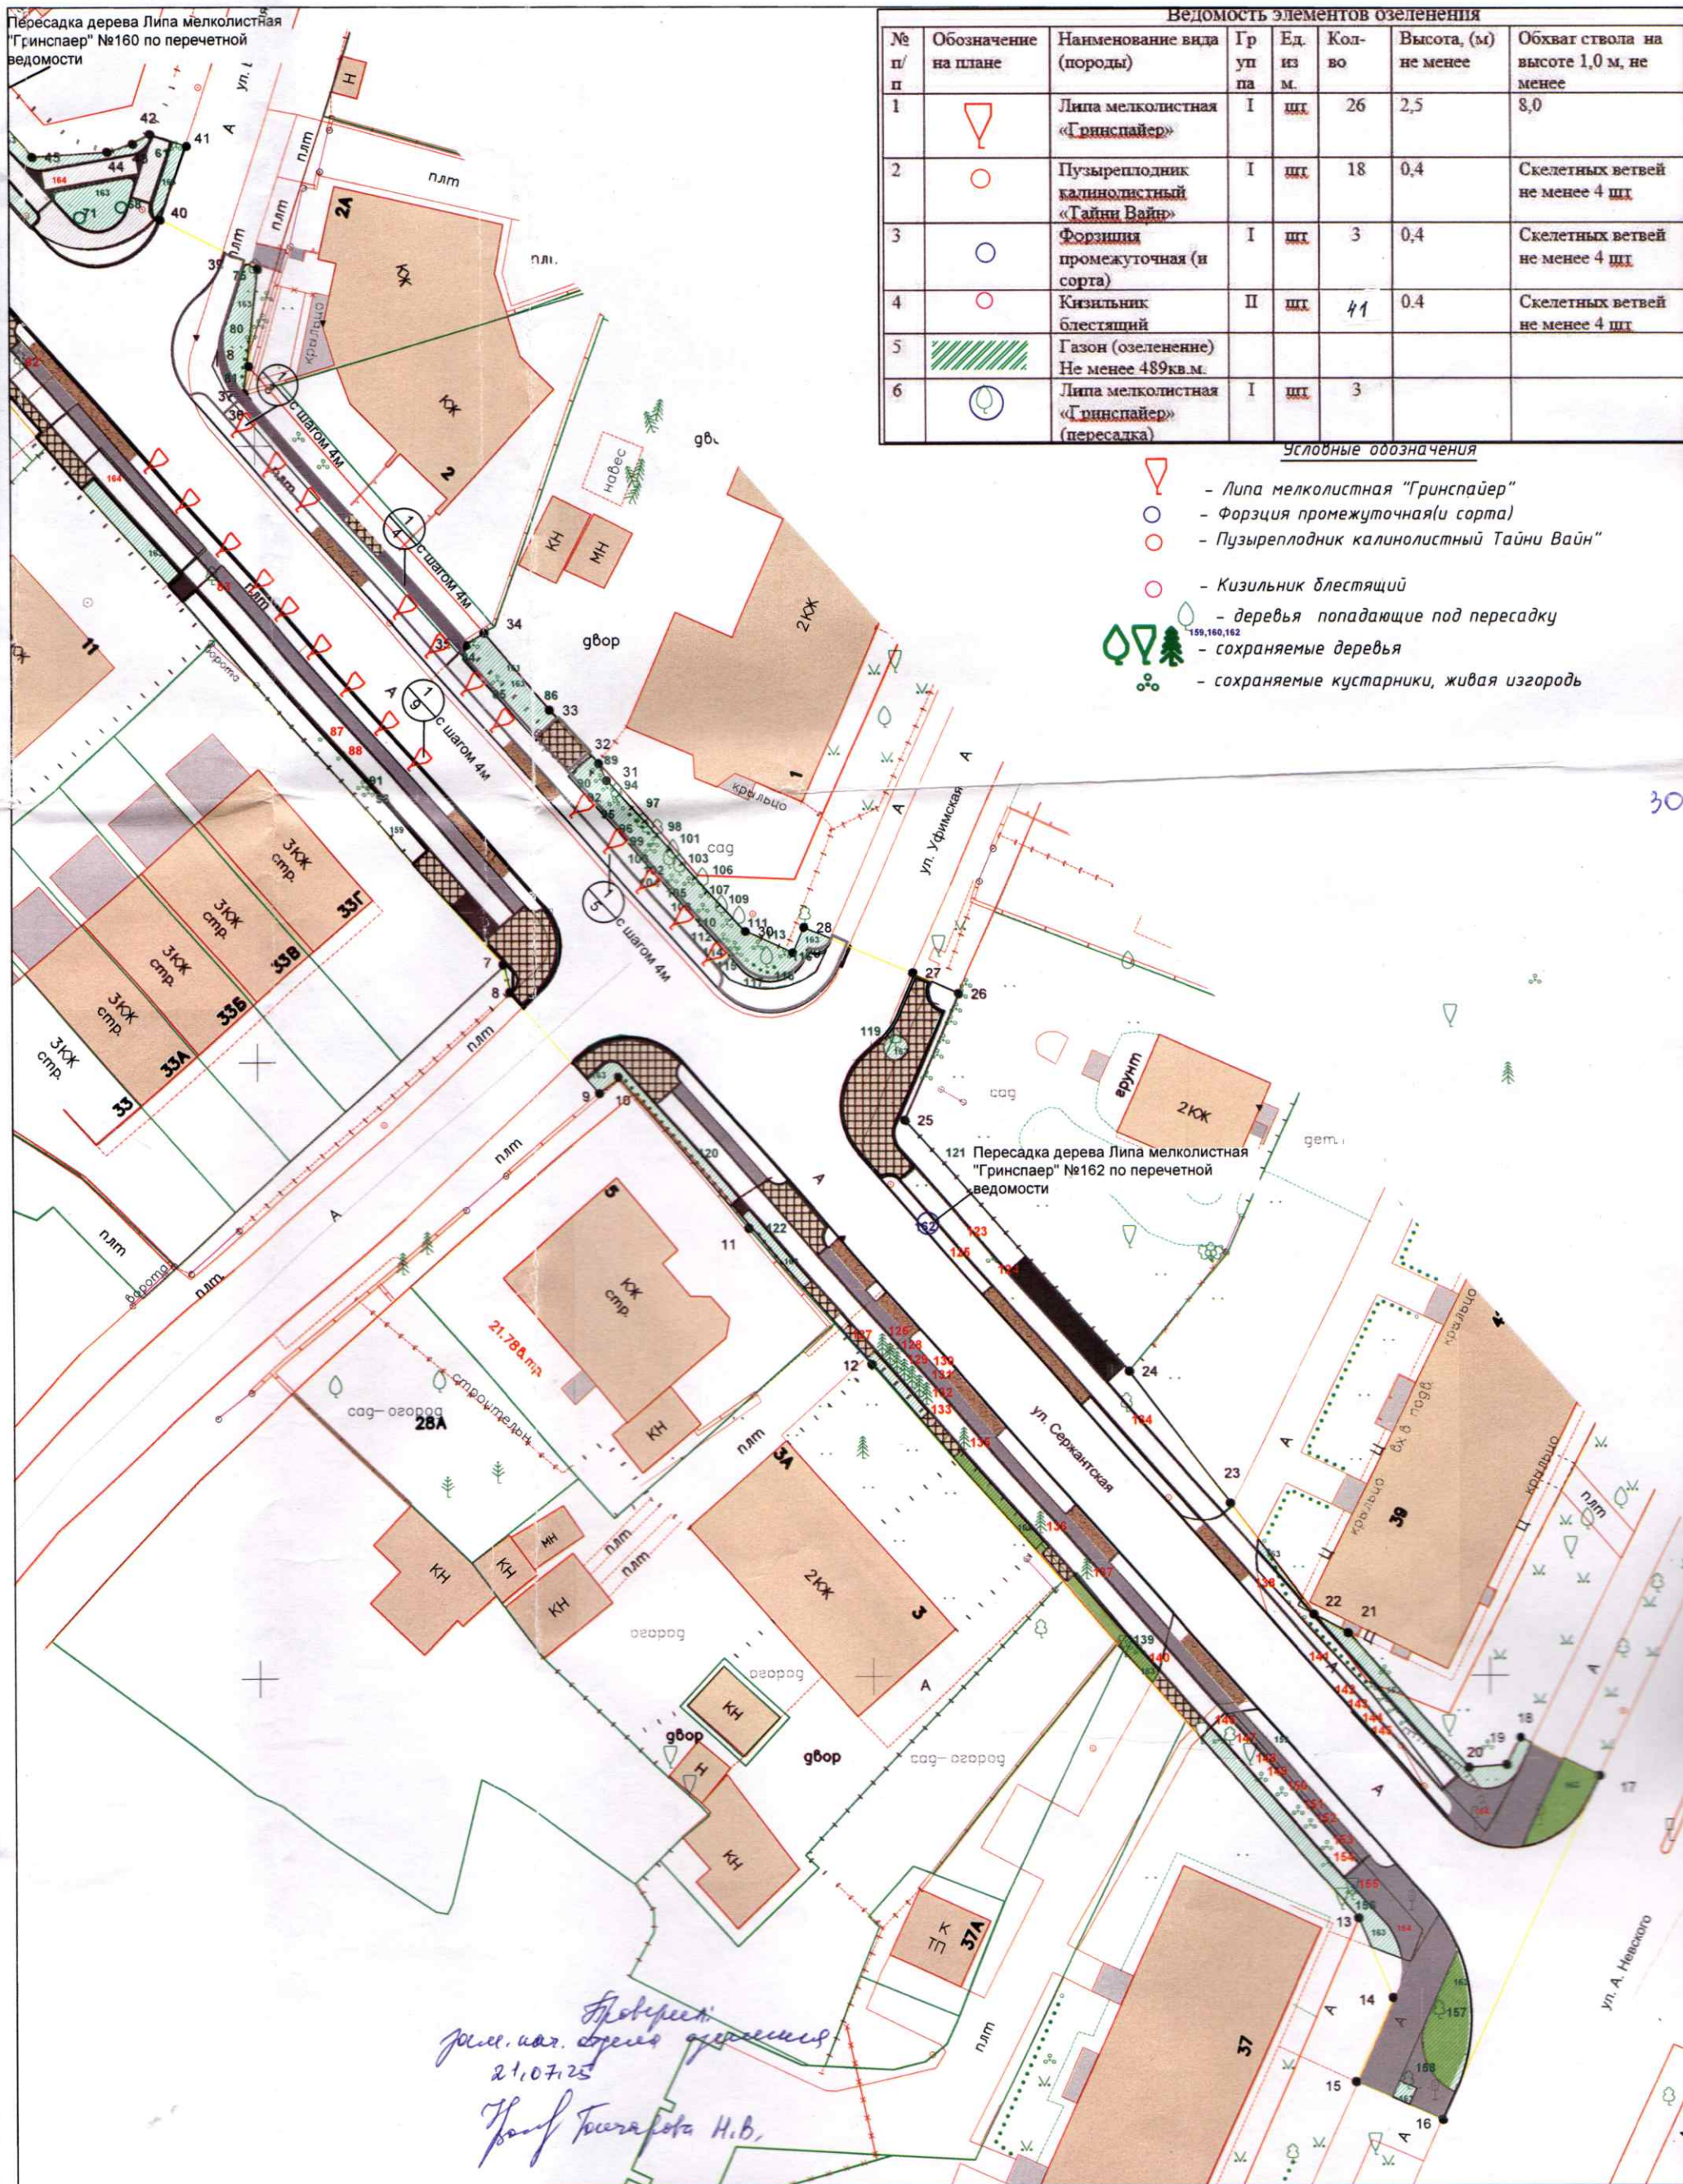

						ул.Сержантская в г.Калининграде 2025г.			
Изм.	Кол.	Лист	Идент.	Подпись	Дата	Устройство тротуаров по ул. Сержантской от ул. А. Невского до ул. Береговая в г. Калининграде	Стадия	Лист	Листов
Разработал		Щукарева Д.Д.					П	2	2
Проверил		Шенников А.А.				План высадки М1:500	МКУ "ГДСР"		

