

АКТ О НЕОБХОДИМОСТИ ВЫРУБКИ (СНОСА), ПЕРЕСАДКИ И ОБРЕЗКИ
ЗЕЛЕННЫХ НАСАЖДЕНИЙ

№ а-АОН- 905 от « 27 » мая 2025 года

Выдан: МП «Калининградтеплосеть», 236022, г. Калининград, ул. Нарвская, д. 58

*(ФИО либо наименование юридического лица - собственника, землевладельца, землепользователя,
арендатора земельного участка, почтовый индекс, адрес)*

На основании акта обследования зеленых насаждений: № а-ОЗН-906 от « 23 » мая 20 25 года,

в срок (период) не позднее 1 (одного) месяца с момента получения данного акта

установленный (предписанный) срок (период) выполнения работ

на земельном участке, расположенном: ул. Куйбышева, 17-27 (со стороны пер. Майский)

(адрес, адресные ориентиры земельного участка, кадастровый номер (при наличии))

в целях: соблюдения установленных нормативов минимальных расстояний деревьев и кустарников от зданий, сооружений, инженерных сетей

разрешено (необходимо) выполнение следующих работ:

№ п/п	№ на схеме	Порода, вид зеленых насаждений	Диаметр ствола, см (на высоте 1,3 м для деревьев), возраст, лет (для кустарников)	Описание состояния	Мероприятия вырубка (снос), и/или обрезка зеленых насаждений
1	1	Алыча	6,8,10,15,13	Ослабленное состояние. Произрастает на расстоянии менее 2 м от края надземной теплотрассы	Вырубка с корчевкой пня
2	2	Алыча	16,17,14	Ослабленное состояние. Произрастает на расстоянии менее 2 м от края надземной теплотрассы	Вырубка с корчевкой пня
3	4	Алыча	20,10,6	Ослабленное состояние. Произрастает на расстоянии менее 2 м от края надземной теплотрассы	Вырубка с корчевкой пня
4	5	Алыча	16	Ослабленное состояние. Произрастает на расстоянии менее 2 м от края надземной теплотрассы	Вырубка с корчевкой пня
5	7	Алыча	12,14,18,8	Ослабленное состояние. Произрастает на расстоянии менее 2 м от края надземной теплотрассы	Вырубка с корчевкой пня
6	8	Алыча	12	Ослабленное состояние. Произрастает на расстоянии менее 2 м от края надземной теплотрассы	Вырубка с корчевкой пня
7	10	Клен остролистный	16	Ослабленное состояние. Произрастает на расстоянии менее 2 м от края надземной теплотрассы	Вырубка с корчевкой пня
8	11	Яблоня домашняя	14	Ослабленное состояние. Произрастает на расстоянии менее 2 м от края надземной теплотрассы	Вырубка с корчевкой пня

9	13	Алыча	13	Ослабленное состояние. Произрастает на расстоянии менее 2 м от края надземной теплотрассы	Вырубка с корчевкой пня
10	15	Боярышник однопестичный	11,3	Ослабленное состояние. Произрастает на расстоянии менее 2 м от края надземной теплотрассы	Вырубка с корчевкой пня
11	18	Алыча	15	Ослабленное состояние. Произрастает на расстоянии менее 2 м от края надземной теплотрассы	Вырубка с корчевкой пня
12	19	Клен остролистный	13	Ослабленное состояние. Произрастает на расстоянии менее 2 м от края надземной теплотрассы	Вырубка с корчевкой пня
13	20	Алыча	14	Ослабленное состояние. Произрастает на расстоянии менее 2 м от края надземной теплотрассы	Вырубка с корчевкой пня
14	22	Алыча	14	Ослабленное состояние. Произрастает на расстоянии менее 2 м от края надземной теплотрассы	Вырубка с корчевкой пня
15	23	Алыча	14,15,16	Ослабленное состояние. Произрастает на расстоянии менее 2 м от края надземной теплотрассы	Вырубка с корчевкой пня
Итого: 15 шт. – Вырубка с корчевкой пня					

Приложение:

- 1. копия акта обследования зеленых насаждений № а-ОЗН-906 от 23.05.2025 года;**
- 2. схема произрастания зеленых насаждений;**
- 3. фотофиксация зеленых насаждений.**
- 4. проект компенсационного озеленения (выполнить в течение года с момента выдачи разрешительной документации)**

Заместитель главы администрации,
председатель комитета городского
хозяйства и строительства
администрации городского округа
«Город Калининград»

М.П.




(подпись)

/М.В. Федосеев/
(ФИО)

Оригинал акта о необходимости вырубки (сноса), пересадки и обрезки зеленых насаждений подлежит возврату в комитет городского хозяйства и строительства администрации городского округа «Город Калининград» в течение 5 рабочих дней после выполнения работ по вырубке (сносу), пересадке и обрезке зеленых насаждений.

Оригинал акта о необходимости вырубки (сноса), пересадки и обрезки зеленых насаждений с приложением акта освидетельствования места вырубки (сноса) зеленых насаждений подлежит хранению в комитете городского хозяйства и строительства администрации городского округа «Город Калининград» в установленном порядке.

**РАЗДЕЛ 2 акта о необходимости вырубки (сноса), пересадки и обрезки
зеленых насаждений от «27» мая 2025 № а-АОН- 905**

При посадке зеленых насаждений необходимо учитывать требования п. 9 СП 42.13330.2016 «Градостроительство. Планировка и застройка городских и сельских поселений» (актуализированная редакция СНиП 2.07.01-89*), Правил создания, охраны и содержания зеленых насаждений в городах Российской Федерации (МДС 13-5.2000), Правил благоустройства территории городского округа «Город Калининград», утвержденных решением городского Совета депутатов Калининграда от 30.06.2021 № 182 в части соблюдения нормативных расстояний до объектов инфраструктуры, инженерных сетей, зданий и сооружений, существующих зеленых насаждений.

Посадочный материал должен быть только из питомника и соответствовать требованиям п. 5.9 Порядка выдачи разрешительной документации на вырубку (снос), обрезку и/или пересадку зеленых насаждений на территории городского округа «Город Калининград», утвержденного решением городского Совета депутатов Калининграда от 04.03.2020 № 42 (далее – Порядок).

На саженцах не должно быть механических повреждений и признаков повреждения болезнями и вредителями.

Саженьцы должны быть с закрытой корневой системой, иметь ровный прямой ствол (для деревьев), здоровую, нормально развитую корневую систему с хорошо выраженной скелетной частью, симметричную крону, очищенную от сухих и поврежденных ветвей.

Для высаживаемых саженцев в посадочную яму предусмотреть внесение растительного грунта не менее 50 % объема посадочной ямы.

После посадки организовать механическое закрепление («заякоривание») высаженных деревьев комплектом из 3-х кольев с подвязыванием саженца к кольям креплением 3-х растяжек из тканевой ленты шириной не менее 3 см. Для мягкой манжеты-прокладки использовать мешковину. Для выполнения полива сформировать вокруг саженца дерева приствольную лунку диаметром не менее 0,5 м и установить защитную манжету для предохранения от механических повреждений при окосе.

Посадку и уход за высаженными зелеными насаждениями необходимо организовать в соответствии с Правилами создания, охраны и содержания зеленых насаждений в городах Российской Федерации, утвержденными приказом Государственного Комитета Российской Федерации по строительству и жилищно-коммунальному комплексу от 15.12.1999 № 153 (МДС 13-5.2000).

На сдачу-приемку выполненных работ пригласить комиссию по учету и сносу (вырубке) зеленых насаждений и компенсационному озеленению на территории городского округа «Город Калининград» для составления акта оценки выполненных объемов и качества работ по компенсационному озеленению.


Приемка реализованных проектов компенсационного озеленения проводится в соответствии с Порядком.

Одновременно информируем, что в целях внесения на дежурный план города и геоинформационный портал сайта администрации городского округа «Город Калининград» (далее- администрация) информации о высаженных зеленых насаждениях комитет городского хозяйства и строительства администрации рекомендует выполнить исполнительную (подеревную топографическую) съемку места высадки зеленого насаждения и предоставить ее в формате шейп-файлов (файлы формата SHP) в комитет городского развития и цифровизации администрации.

Выполнить посадку в соответствии со схемой (приложение 1).

Место посадки в случае необходимости подлежит корректировке с внесением соответствующих изменений в схему посадки.

**Приложение 1. Проект компенсационного озеленения по ул. Куйбышева
(ор-р ул. Пражская, 7)**

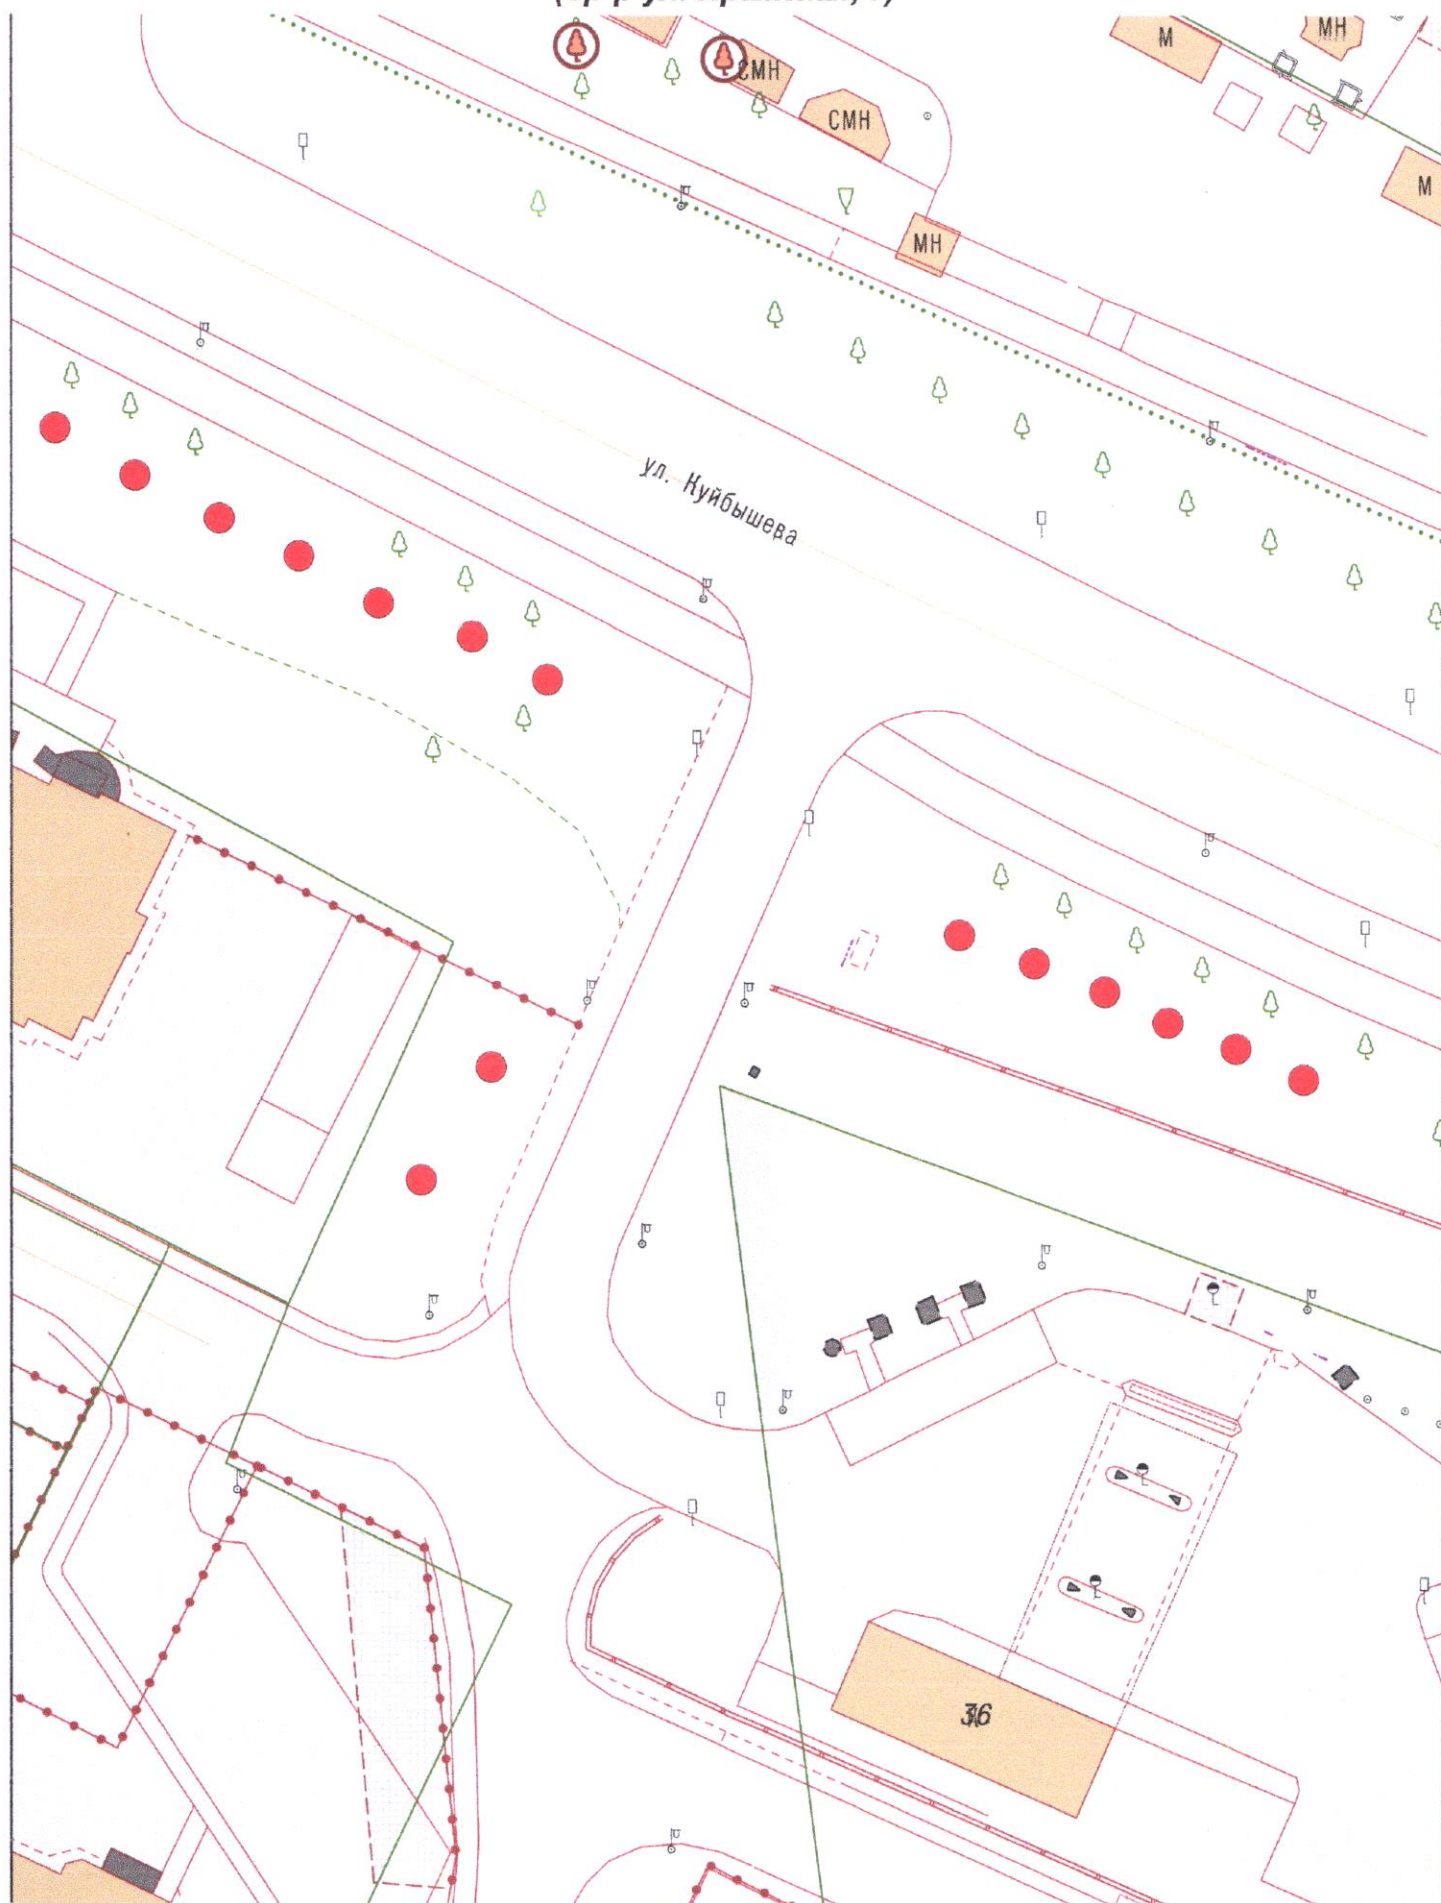

Условные обозначения:

● - Место посадки саженца – Клен остролистный

При посадке учитывать расположение саженца от зданий, сооружений сетей согласно п. 9 СП 42.13330.2016
«Градостроительство. Планировка и застройка городских и сельских поселений»

1:500

УТВЕРЖДАЮ

Председатель комиссии по учету и вырубке (сносу) зеленых насаждений и компенсационному озеленению на территории городского округа «Город Калининград»

Маштаков В. А.

(фамилия, инициалы)

АКТ ОБСЛЕДОВАНИЯ ЗЕЛЕННЫХ НАСАЖДЕНИЙ

№ а-ОЗН- 906 от « 23 » мая 20 25 года

Комиссией по учету и вырубке (сносу) зеленых насаждений и компенсационному озеленению на территории городского округа «Город Калининград» в составе:

Ведущего инженера отдела по содержанию зеленых насаждений, скверов и зон отдыха МКУ «Калининградская служба заказчика» Сирота А. А.

(должность, фамилия, инициалы)

Ведущего инженера отдела по содержанию зеленых насаждений, скверов и зон отдыха МКУ «Калининградская служба заказчика» Кокоткиной В. В.

(должность, фамилия, инициалы)

на основании

задания на проведение оперативного обследования в связи с обращением юридического лица (№ в-КГХиС-3698 от 07.05.2025)

МП «Калининградтеплосеть», 236022, г. Калининград, ул. Нарвская, д. 58

в целях

оперативного обследования

проведено обследование зеленых насаждений, произрастающих на земельном участке, расположенном:

ул. Куйбышева, 17-27 (со стороны пер. Майский)

Результаты обследования зеленых насаждений:

На территории общего пользования произрастают зеленые насаждения, в том числе:

№ п/п	№ на схеме	Порода зеленых насаждений	Экол. цен., балл	Диаметр ствола, см (на высоте 1,3 м для деревьев) / возраст, лет (для кустарников)	Оценка (описание) состояния зеленого насаждения	Рекомендуемые мероприятия
1	1	Алыча		6,8,10,15,13	Ослабленное состояние. Произрастает на расстоянии менее 2 м от края надземной теплотрассы	Вырубка
2	2	Алыча		16,17,14	Ослабленное состояние. Произрастает на расстоянии менее 2 м от края надземной теплотрассы	Вырубка
3	3	Ясень обыкновенный		41	Ослабленное состояние. Произрастает на расстоянии менее 2 м от края надземной теплотрассы	Выполнение работ в соответствии с разрешительным документом от 10.03.2025 № а-АОН-376
4	4	Алыча		20,10,6	Ослабленное состояние.	Вырубка

					Произрастает на расстоянии менее 2 м от края надземной теплотрассы	
5	5	Алыча		16	Ослабленное состояние. Произрастает на расстоянии менее 2 м от края надземной теплотрассы	Вырубка
6	6	Ясень		34	Ослабленное состояние. Произрастает на расстоянии менее 2 м от края надземной теплотрассы	Отсутствуют
7	7	Алыча		12,14,18,8	Ослабленное состояние. Произрастает на расстоянии менее 2 м от края надземной теплотрассы	Вырубка
8	8	Алыча		12	Ослабленное состояние. Произрастает на расстоянии менее 2 м от края надземной теплотрассы	Вырубка
9	9	Ясень обыкновенный		37	Ослабленное состояние. Произрастает на расстоянии менее 2 м от края надземной теплотрассы	Отсутствуют
10	10	Клен остролистный		16	Ослабленное состояние. Произрастает на расстоянии менее 2 м от края надземной теплотрассы	Вырубка
11	11	Яблоня домашняя		14	Ослабленное состояние. Произрастает на расстоянии менее 2 м от края надземной теплотрассы	Вырубка
12	12	Ясень обыкновенный		36	Ослабленное состояние. Произрастает на расстоянии менее 2 м от края надземной теплотрассы	Отсутствуют
13	13	Алыча		13	Ослабленное состояние. Произрастает на расстоянии менее 2 м от края надземной теплотрассы	Вырубка
14	14	Ясень обыкновенный		34	Ослабленное состояние. Произрастает на расстоянии менее 2 м от края надземной теплотрассы	Отсутствуют
15	15	Боярышник однопестичный		11,3	Ослабленное состояние. Произрастает на расстоянии менее 2 м от края надземной теплотрассы	Вырубка
16	16	Ясень обыкновенный		37	Ослабленное состояние. Произрастает на расстоянии менее 2 м от края надземной теплотрассы	Отсутствуют
17	17	Ясень обыкновенный		35	Ослабленное состояние. Произрастает на расстоянии менее 2 м от края надземной теплотрассы	Отсутствуют
18	18	Алыча		15	Ослабленное состояние. Произрастает на расстоянии менее 2 м от края надземной теплотрассы	Вырубка
19	19	Клен остролистный		13	Ослабленное состояние. Произрастает на расстоянии менее 2 м от края надземной теплотрассы	Вырубка

20	20	Алыча		14	Ослабленное состояние. Произрастает на расстоянии менее 2 м от края надземной теплотрассы	Вырубка
21	21	Ясень обыкновенный		36	Ослабленное состояние. Произрастает на расстоянии менее 2 м от края надземной теплотрассы	Отсутствуют
22	22	Алыча		14	Ослабленное состояние. Произрастает на расстоянии менее 2 м от края надземной теплотрассы	Вырубка
23	23	Алыча		14,15,16	Ослабленное состояние. Произрастает на расстоянии менее 2 м от края надземной теплотрассы	Вырубка

Также на данном участке произрастает обильная прикорневая поросль, требующая удаления.

Приложение:

1. Схема расположения зеленых насаждений.
2. Фотофиксация зеленых насаждений.

Заместитель председателя комиссии:

И. о. начальника отдела озеленения управления благоустройства, озеленения и экологии комитета городского хозяйства и строительства администрации городского округа «Город Калининград»

О. А. Семибратова

(должность, подпись, фамилия, инициалы)

Члены комиссии:

Ведущий инженер


А. А. Сирота

(должность, подпись, фамилия, инициалы)

Ведущий инженер

В. В. Кокоткина

(должность, подпись, фамилия, инициалы)

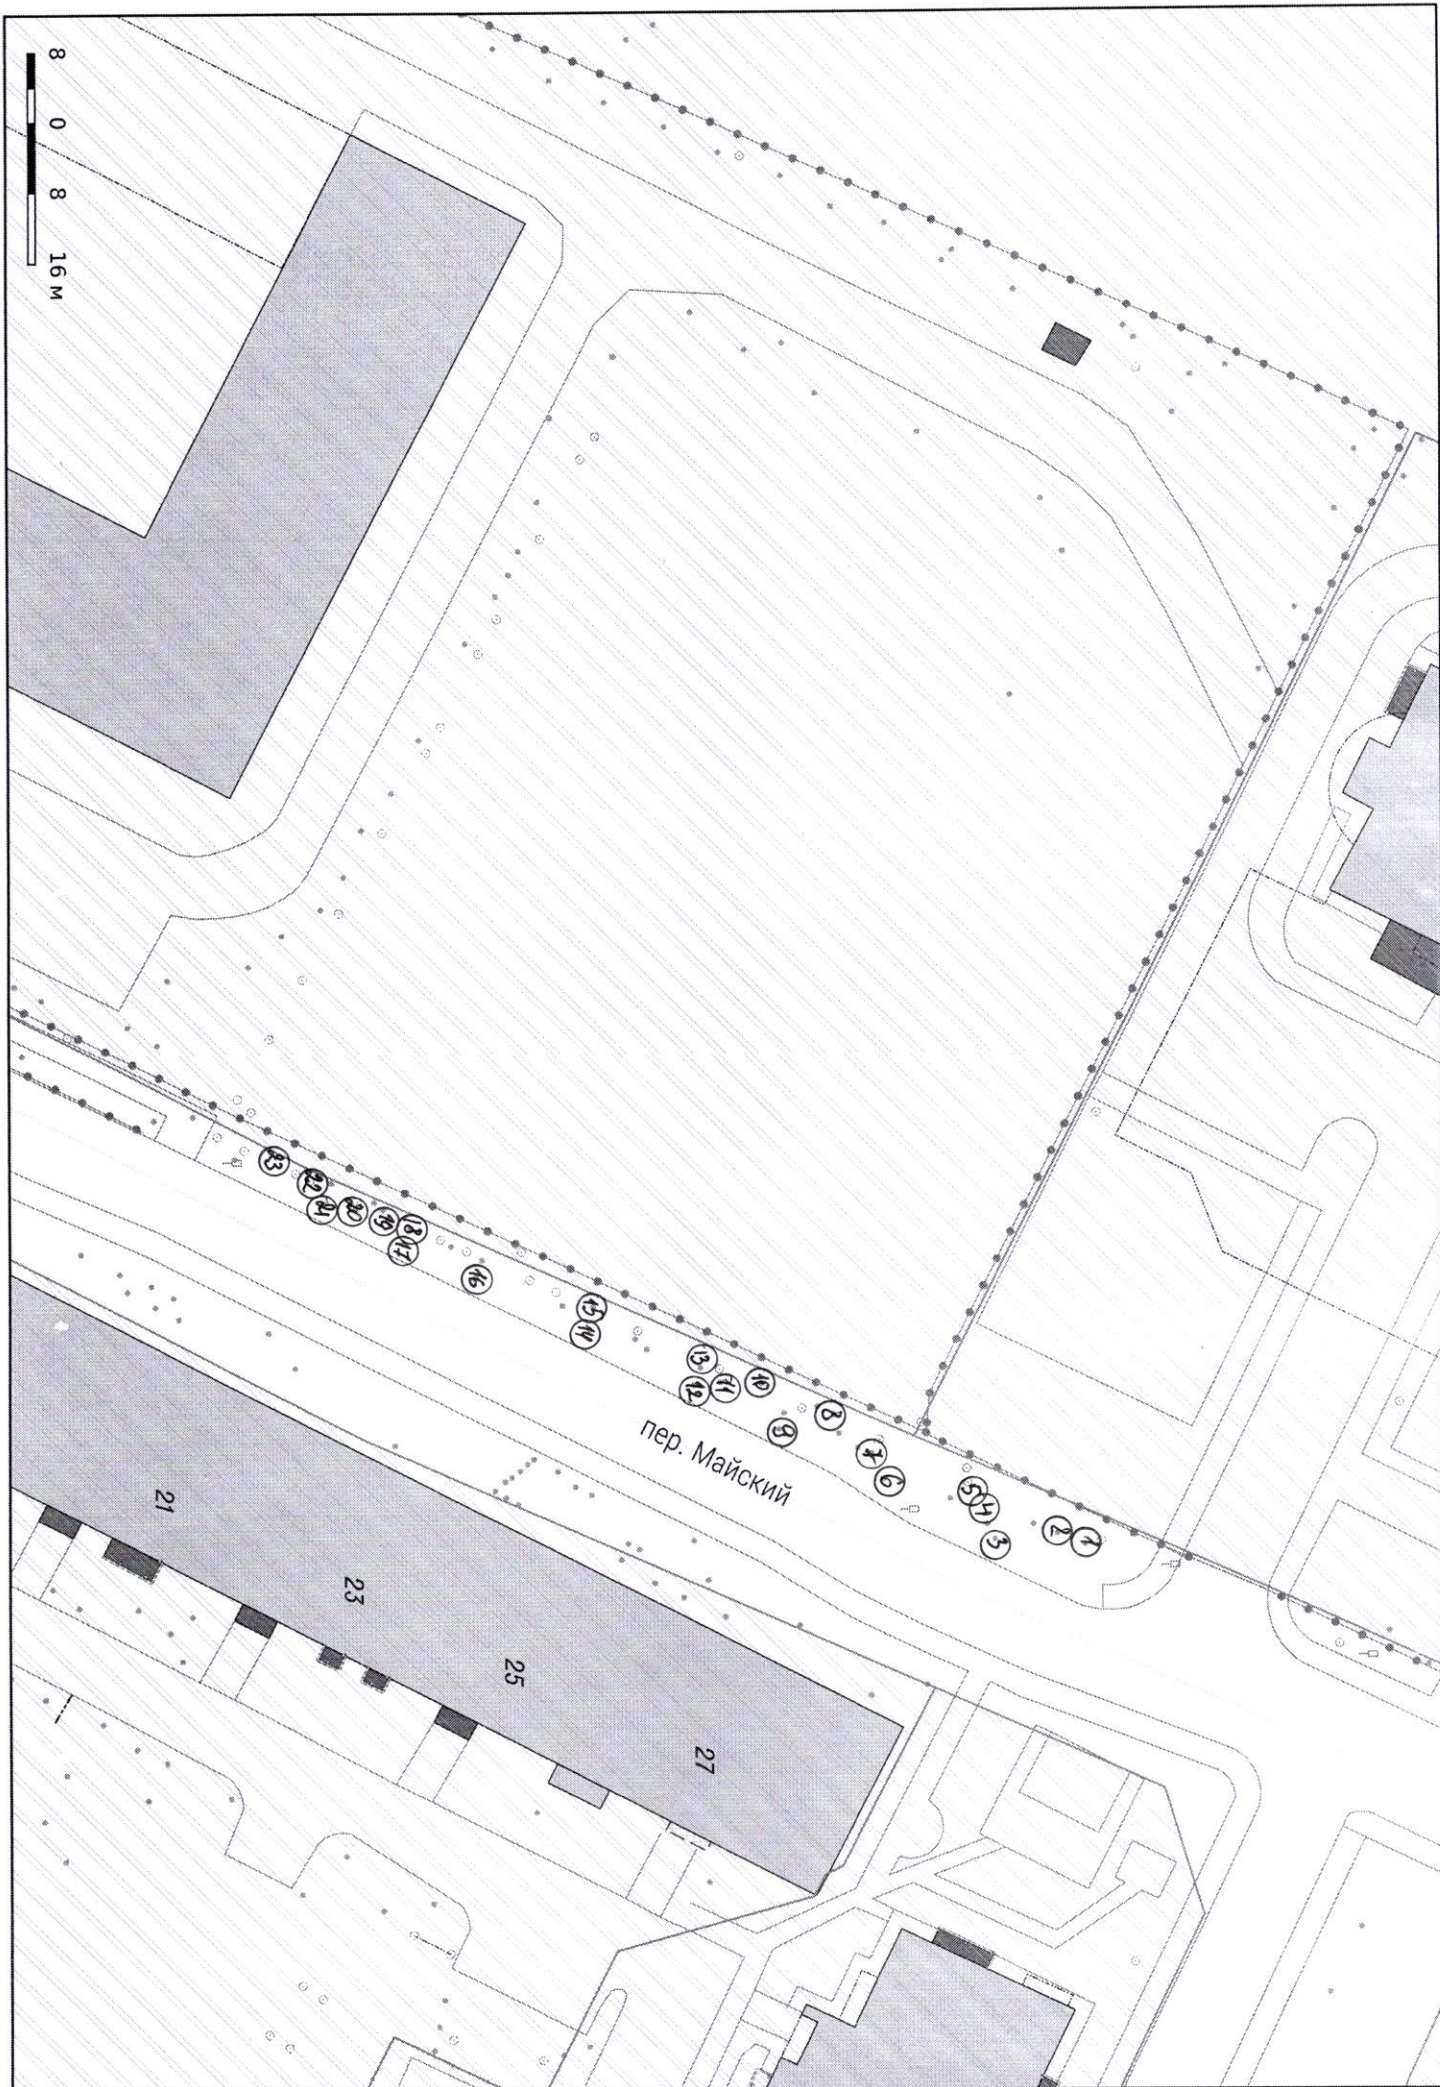




16/05/2025 10:50

1



16/05/2025 10:51

2 1

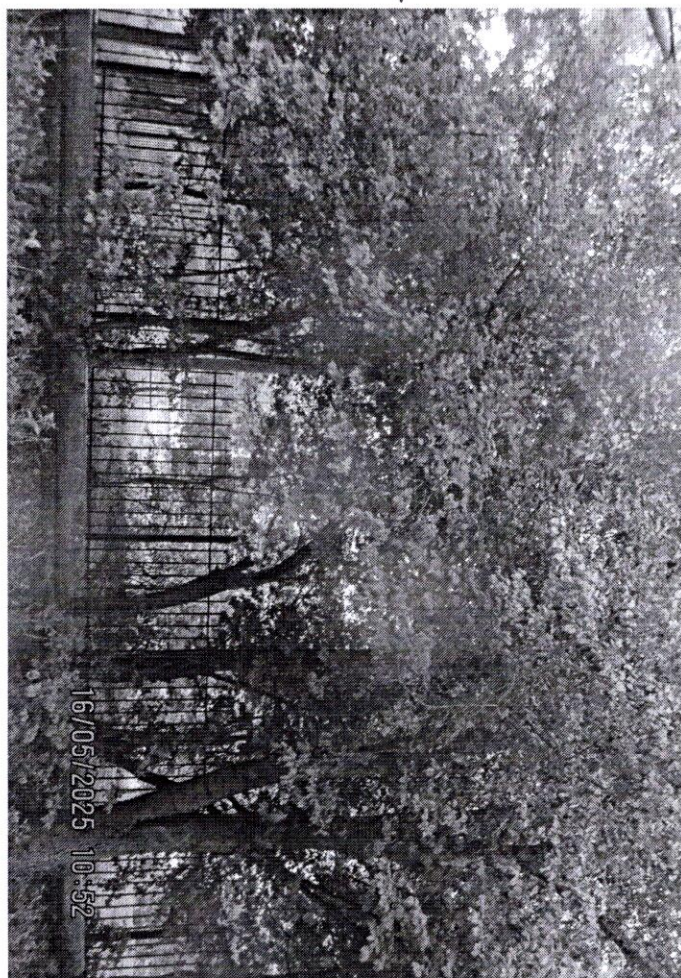

16/05/2025 10:52


4, 5



16/05/2025 10:57

11

6-8

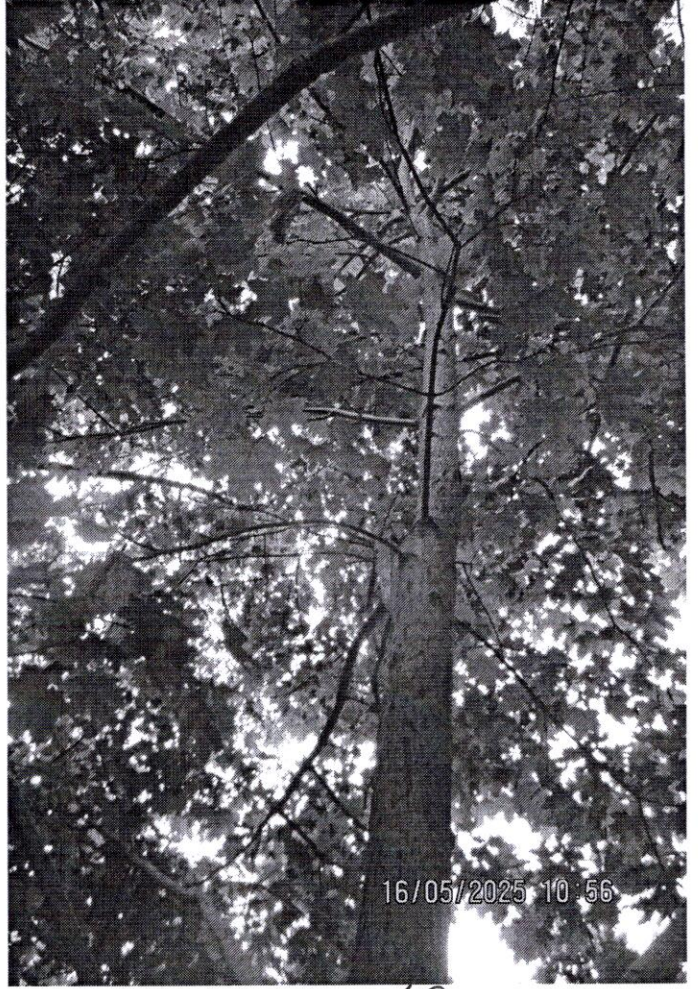

10



10



10



16/05/2025 11:01

12-19




16/05/2025 10:58

12-15



20-22

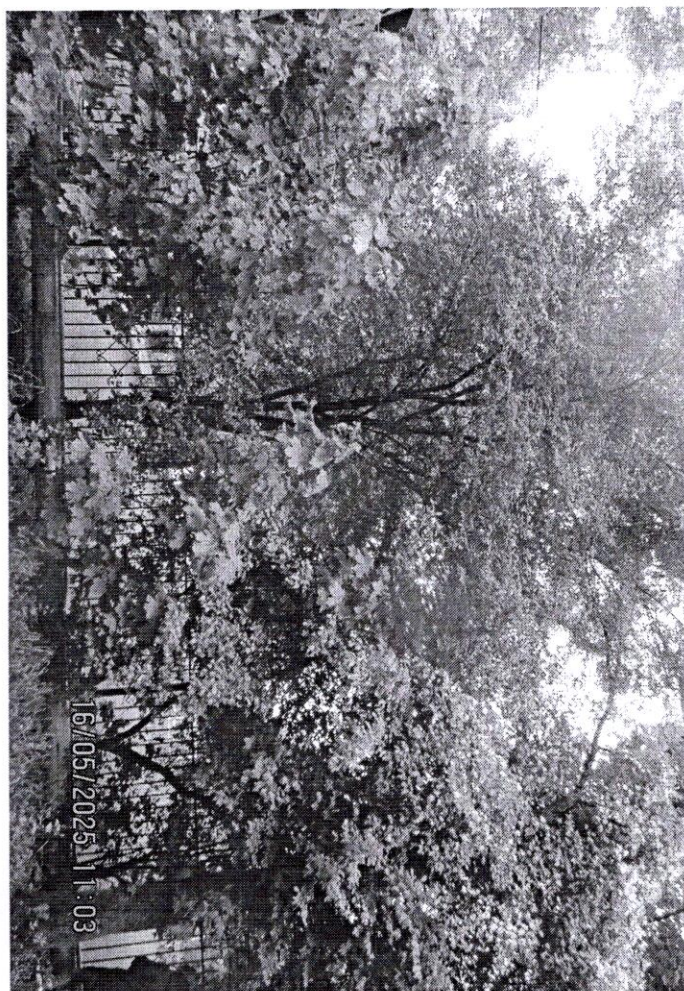

23