


Инв. № подп.	Подпись и дата	Взам. инв. №	Согласовано

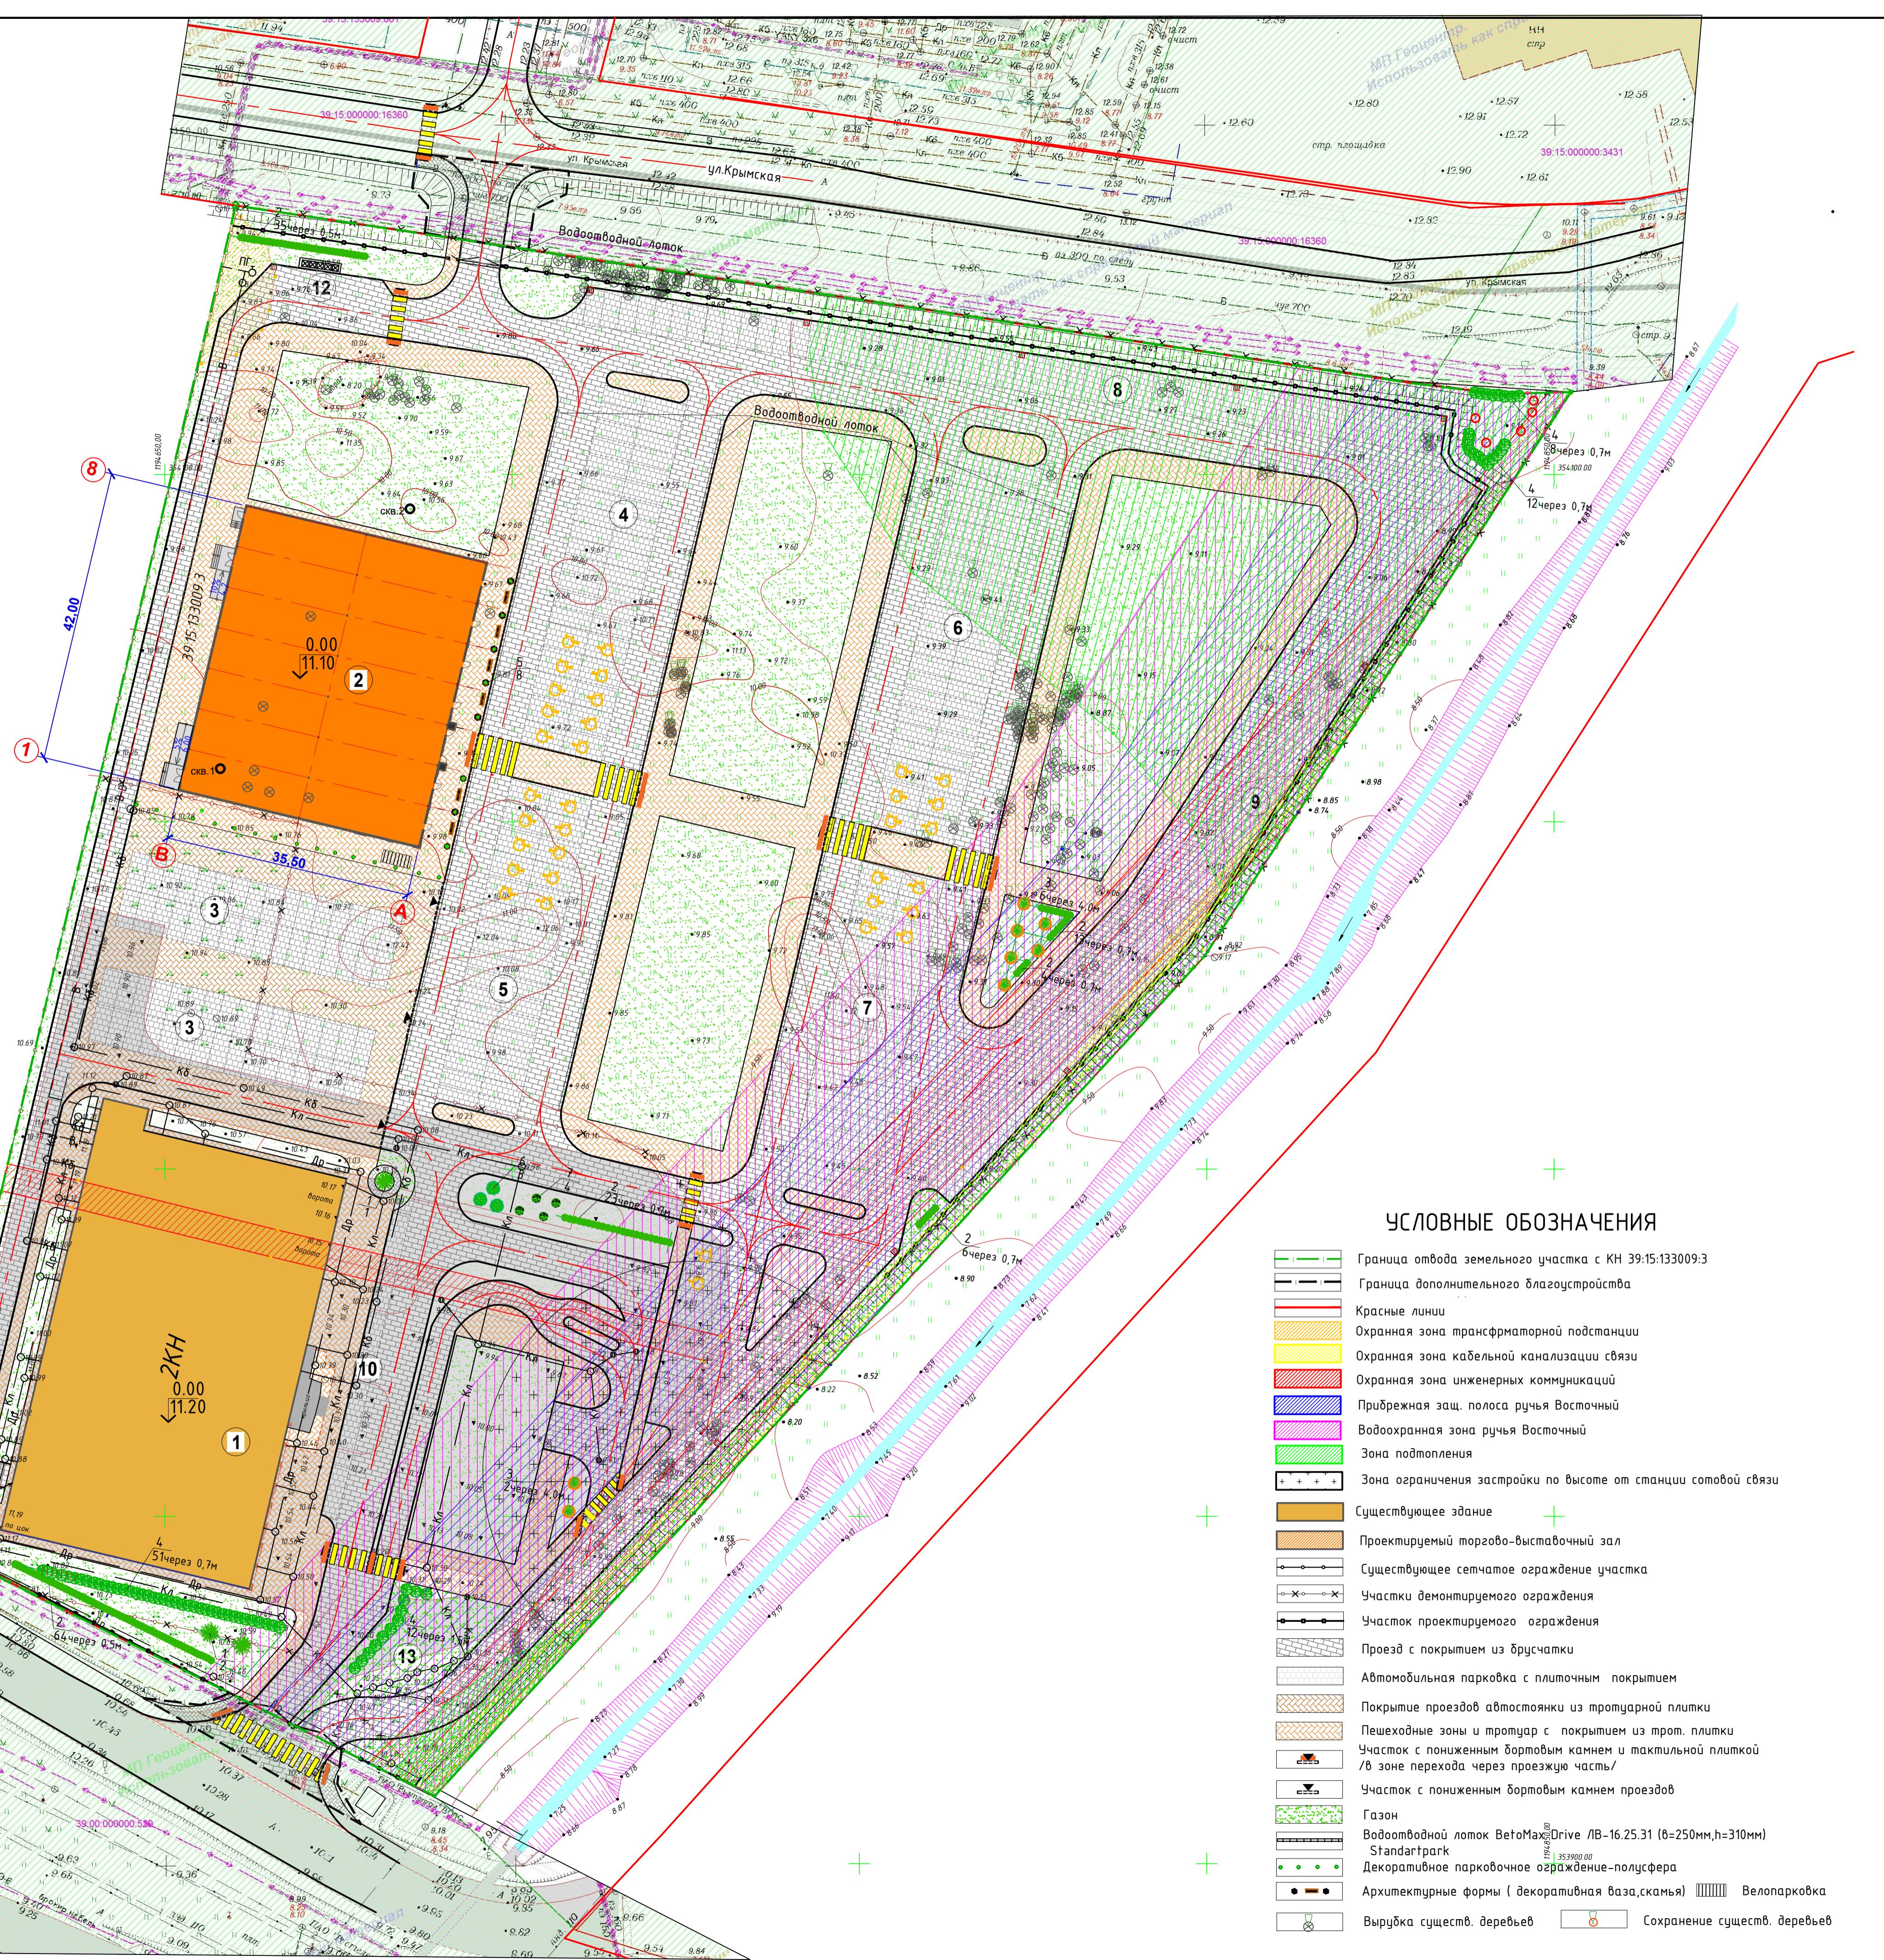

Номер на плане	Наименование и обозначение	Площадь, м ²		Строительный объем, м ³		Примечание
		Эта же		область		
		застраив.	общая	здания	нормируемая	здания
1	Существующее здание	2	1	2940,0		
2	Здание торгово-быстро-въездного зала	1	1	1551,2	1490,9	10703,6
3	Открытая автостоянка			880,0		
4	Открытая автостоянка на 64 машино-места			636,0		
5	Открытая автостоянка на 34 машино-места			575,0		
6	Открытая автостоянка на 42 машино-места			669,0		
7	Открытая автостоянка на 36 машино-места			577,0		
8	Открытая автостоянка на 50 машино-места			687,5		
9	Открытая автостоянка на 51 машино-места			700,0		
10	Открытая автостоянка на 6 машино-мест			119,0		
11	Площадка для мусорных контейнеров		1	164,0		
12	Очистные сооружения лифтовых стоков			9,0		
13						сущест.

ТЕХНИКО-ЭКОНОМИЧЕСКИЕ ПОКАЗАТЕЛИ

Наименование	Показатели:	
	м ²	%
1. Площадь участка	30700,0	100
2. Площадь застройки, в том числе:	4491,2	14,6
существующего здания	2940,0	
проектируемого торгово-выставочного зала	1551,20	
3. Площадь покрытия, в том числе:	18178,5	59,2
покрытие проездов из брускатки	7731,0	
покрытие автостоянок из тротуарной бет. плитки	5007,5	
покрытие проездов автостоянки из тротуарной бет. плитки	933,0	
покрытие пешеходной зоны и тротуаров из тротуарной плитки	4498,0	
покрытие площадки для удаления мусора	9,0	
4. Площадь озеленения	8030,5	26,2
5. Количество парковочных мест (шт), в том числе:	331	
парковочных мест для инвалидов	34	
6. Ограждение территории, п.м., в том числе:	716,5	
сохраняемое существующее	305,8	
демонтируемое существующее	578,0	
проектируемое	410,7	
7. Площадь дополнительного благоустройства, в том числе :	409,0	
7.1 Площадь дополнительного благоустройства главного въезда (выезда)	153,0	
со стороны Московского проспекта, в том числе :		
покрытия примыкания въезда (выезда) на сущ. бетонированной докобой проезд Московского проспекта из брускатки	118,0	
покрытие протуара из тротуарной плитки	35,0	
7.2 Площадь дополнительного благоустройства пожарного въезда(выезда)	46,0	
со стороны Московского проспекта, в том числе :		
покрытия пожарного въезда (выезда) на Моск. проспект из брускатки	46,0	
7.3 Площадь дополнительного благоустройства въезда (выезда)	210,0	
со стороны ул. Крымской, в том числе :		
покрытия въезда (выезда) на ул. Крымская из брускатки	85,0	
покрытие тротуара из тротуарной плитки	30,0	
площадь озеленения	95,0	

ВЕДОМОСТЬ ЭЛЕМЕНТОВ КОМПЕНСАЦИОННОГО ОЗЕЛЕНЕНИЯ В ГРАНИЦАХ ОТВОДА

Поз.	Условные обозначения	Наименование породы или вида насаждения	Возраст, лет	Кол-во, шт	Примечание
1	*	Ель обыкновенная (h не менее 2,0м)	не менее 12	3	саженец с комом земли 0,8x0,8x0,5м
2	●	Тuya западная "Стаггед"	не менее 12	145	саженец с комом земли 0,8x0,8x0,5м
3	○	Дуб широколистный "Фастигията" (h не менее 3,5м, ф-4см)	не менее 12	8	саженец с комом земли 0,8x0,8x0,5м
4	◎	Граб обыкновенный 0 видж жибай изазор (h не менее 2,0м, ф=4см)	не менее 12	83	саженец с комом земли 0,8x0,8x0,5м
ИТОГО ВЫСАЖИВАЕМЫХ ДЕРЕВЬЕВ : 239					
5	*	Рододендрон (в базах)	3-5	8	саженец с комом земли 0,2x0,2x0,5м
6	●	Можжевельник Blue Chip(h до 0,4м)	3-5	3	саженец с комом земли 0,2x0,2x0,5м
7	◎	Сосна горная Golden Glow(h до 0,5м)	3-5	4	саженец с комом земли 0,2x0,2x0,5м

Заказчик: ООО " Номинал-трест" 45/2022-ПКО

Торгово-выставочный зал по адресу: г. Калининград, проспект Московский

Стадия Лист Листов

Изм. Кол.ч. Лист №док. Подпись Дата

Разработал Нифедова О.В.

Н.контр. Веселов В.В.

ГИП Морозов Л.С.

Схема планировочной организации земельного участка(500)

План благоустройства и озеленения

ООО " АСГАРД"