


Схема границ земельных участков

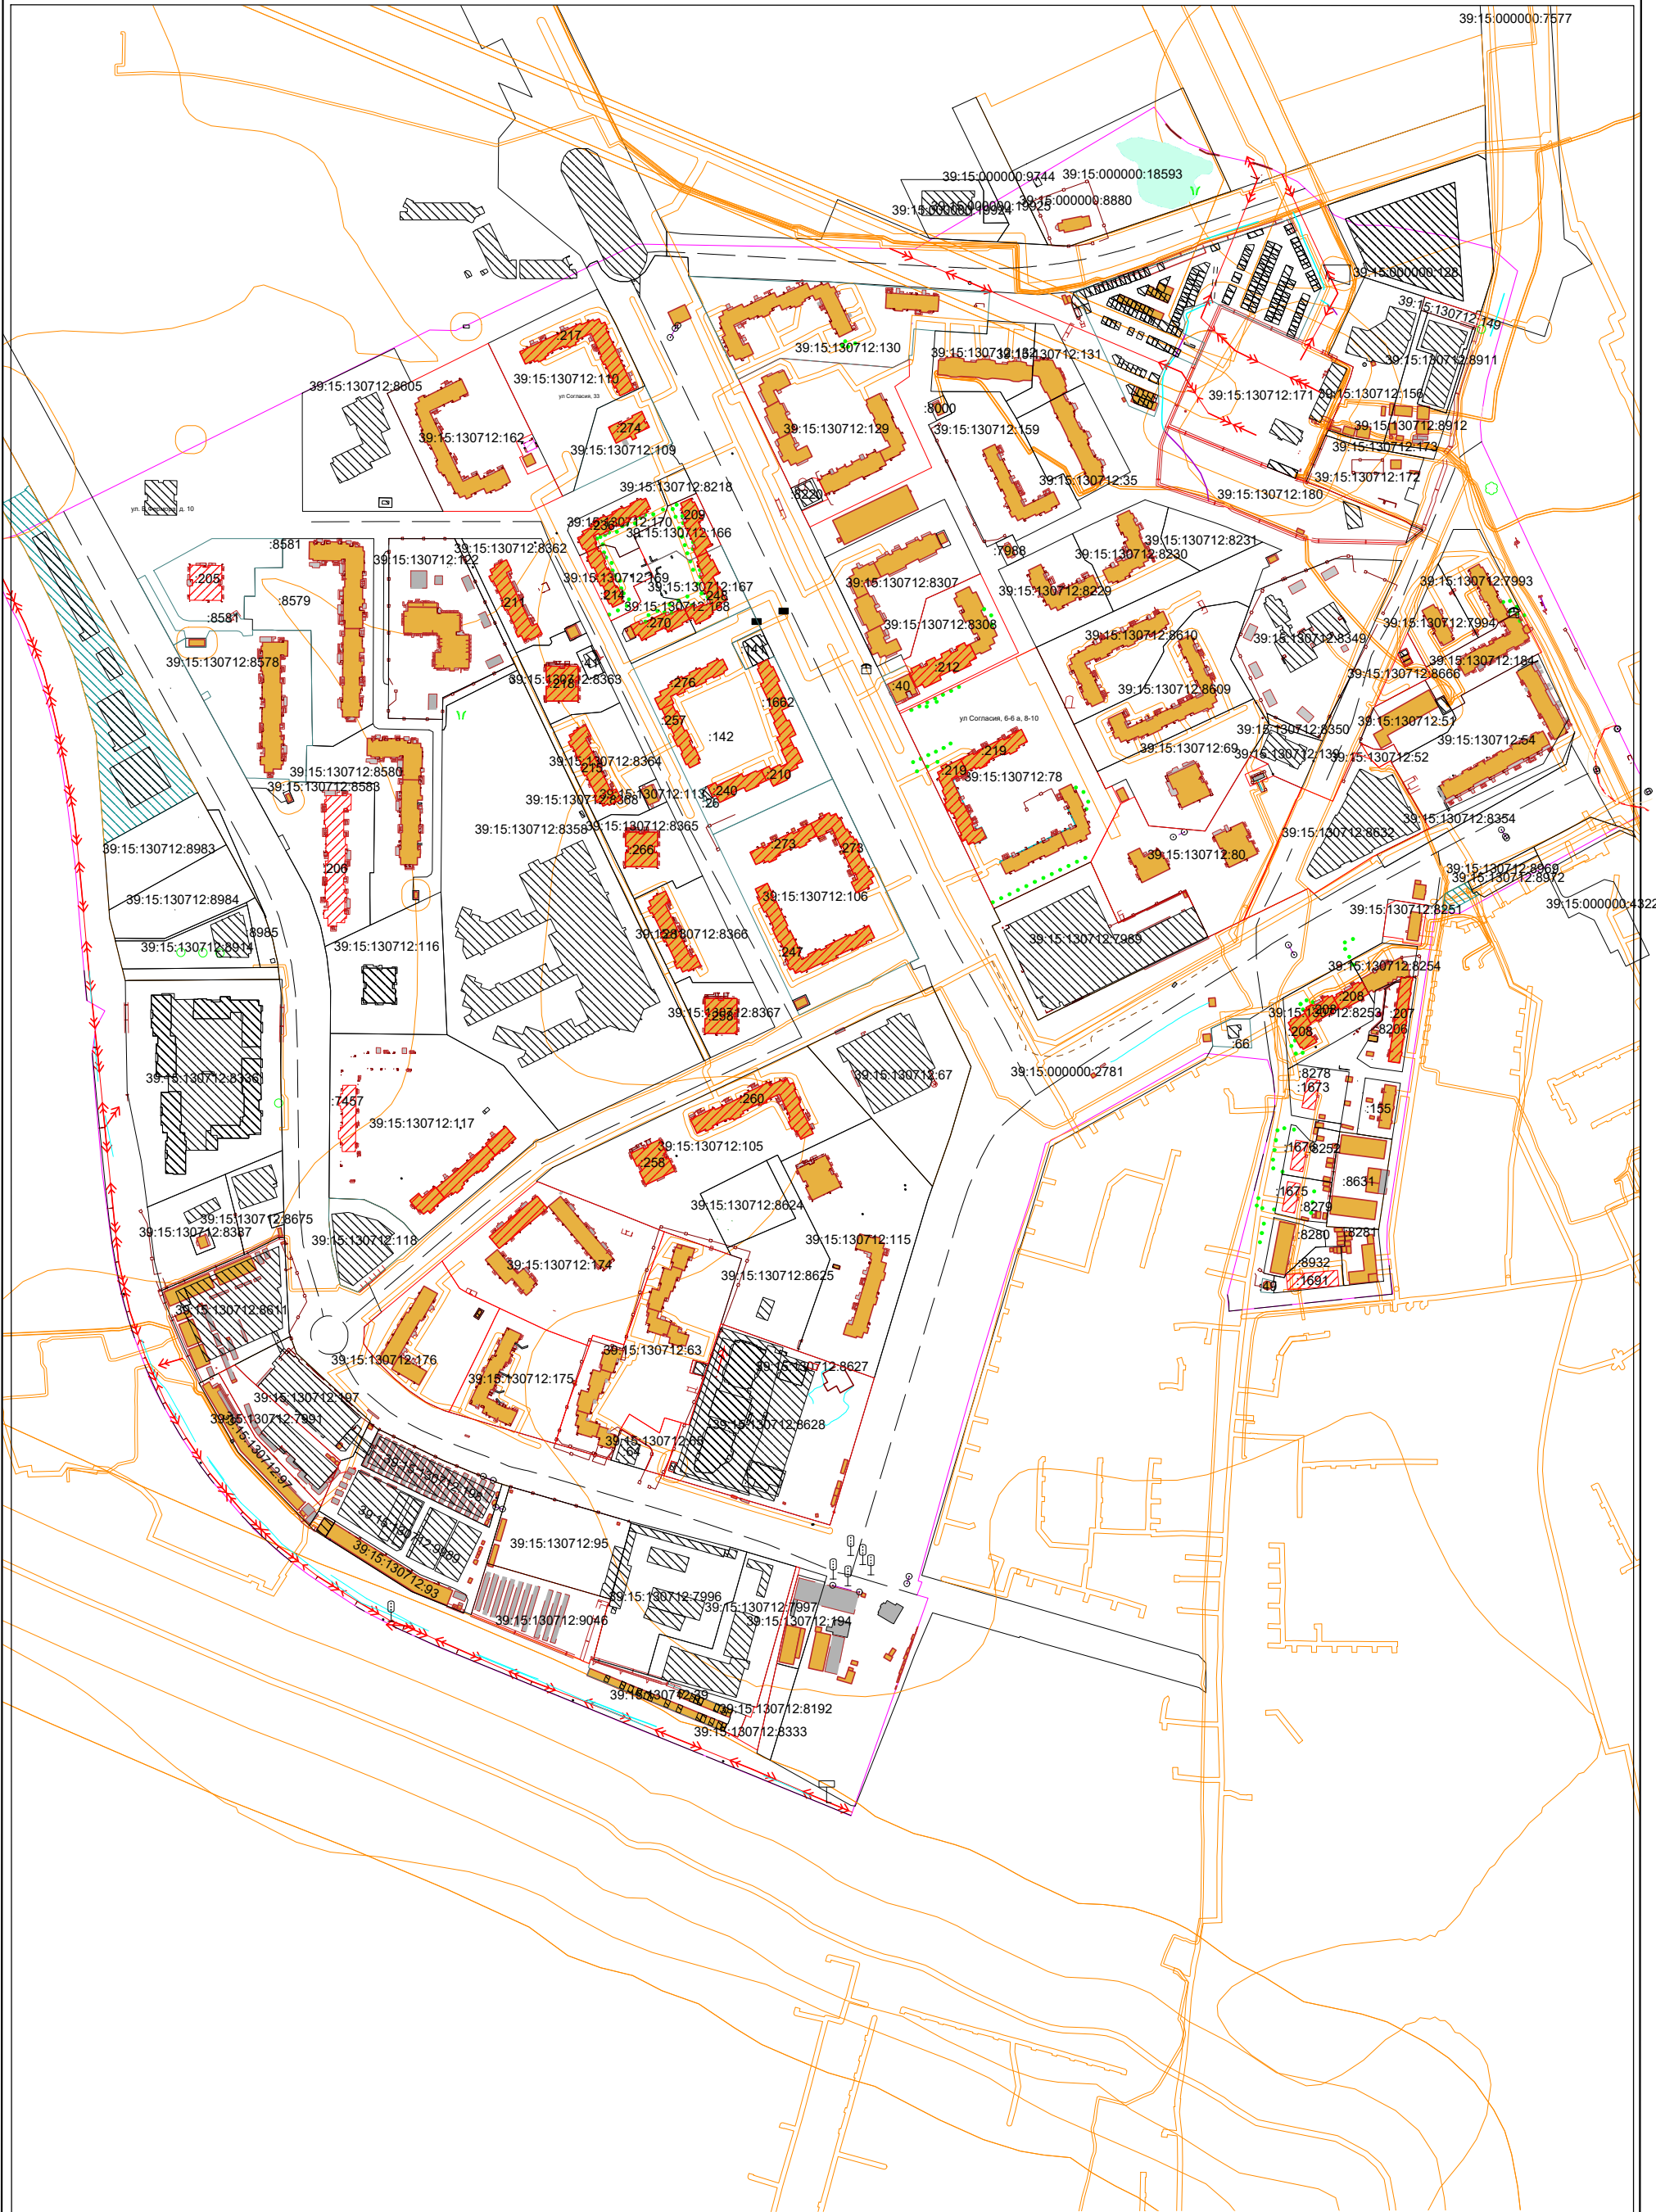

Условные обозначения:

- :00 - часть границы земельного участка достаточной точности
- :00 - часть границы уточняемого земельного участка
- граница кадастрового квартала

- :00 - часть границы уточняемого наземного контура здания
- :00 - часть границы существующего наземного контура здания