

АКТ О НЕОБХОДИМОСТИ ВЫРУБКИ (СНОСА), ПЕРЕСАДКИ И ОБРЕЗКИ ЗЕЛЕННЫХ НАСАЖДЕНИЙ

№ а-АОН-1839 от « 25 » ноября 2024 года

Выдан: МБУ «Чистота», 236022, г. Калининград, ул. Мусорского, д. 74

(ФИО либо наименование юридического лица - собственника, землевладельца, землепользователя,
арендатора земельного участка, почтовый индекс, адрес)

На основании акта обследования зеленых насаждений: № а-ОЗН-464 от «28» марта 20 24 года,

в срок (период) не позднее 1 (одного) месяца с момента получения данного акта

установленный (предписанный) срок (период) выполнения работ

на земельном участке, расположенном: ул. Каменная

(адрес, адресные ориентиры земельного участка, кадастровый номер (при наличии))

в целях: осуществления санитарных рубок

разрешено (необходимо) выполнение следующих работ:

№ п/п	№ на схеме	Порода, вид зеленых насаждений	Диаметр ствола, см (на высоте 1,3 м для деревьев), возраст, лет (для кустарников)	Описание состояния	Мероприятия вырубка (снос), и/или обрезка зеленых насаждений
1	22449	Клен остролистный	75	Сильно ослабленное состояние: глубокое дупло с отсутствием древесины более 1/2 диаметра ствола, стволовая гниль, старовозрастной, заселен стволовыми вредителями, угрожает падением на проезжую часть и тротуар, представляет угрозу жизни и здоровью граждан, а также причинения ущерба имуществу, больной, не подлежащий лечению и оздоровлению.	Вырубка с корчевкой пня
2	22442	Клен белый	29	Сильно ослабленное состояние: дупло на высоте 2 м, стволовая гниль, заселен стволовыми вредителями, плодовыми телами грибов, угрожает падением на проезжую часть и тротуар, представляет угрозу жизни и здоровью граждан, а также причинения ущерба имуществу, больной, не подлежащий лечению и оздоровлению	Вырубка с корчевкой пня
3	22458	Клен остролистный	83	Сильно ослабленное состояние: обширное, глубокое дупло с отсутствием древесины более 2/3 диаметра ствола, стволовая гниль, усыхание кроны, старовозрастной, заселен плодовыми телами грибов, угрожает падением на проезжую часть и тротуар, представляет угрозу жизни и здоровью граждан, а также причинения ущерба имуществу, больной, не подлежащий лечению и оздоровлению	Вырубка с корчевкой пня
4	22460	Клен остролистный	68	Усыхающее состояние: усыхание кроны более 70%, суховершинность, отслоение коры, старовозрастной, угрожает падением на проезжую часть и тротуар, представляет угрозу жизни и здоровью граждан, а также причинения ущерба имуществу, больной, не подлежащий лечению и оздоровлению	Вырубка с корчевкой пня
5	22461	Клен остролистный	65	Сильно ослабленное состояние: глубокое дупло с отсутствием древесины более 2/3 диаметра ствола, стволовая гниль, старовозрастной, заселен стволовыми вредителями, угрожает падением на проезжую часть и тротуар, представляет угрозу жизни и здоровью граждан, а также причинения ущерба имуществу, больной, не подлежащий лечению и оздоровлению	Вырубка с корчевкой пня

6	22470	Клен остролистный	49	Сильно ослабленное состояние: стволовая, прикорневая гниль, суховершинность, усыхание кроны, сломы скелетных ветвей, заселен плодовыми телами грибов, угрожает падением на проезжую часть и тротуар, представляет угрозу жизни и здоровью граждан, а также причинения ущерба имуществу, больной, не подлежащий лечению и оздоровлению	Вырубка с корчевкой пня
Итого: 6 шт. – вырубка с корчевкой пня					

Приложение:

- 1. копия акта обследования зеленых насаждений № а-ОЗН-464 от 28.03.2024;**
- 2. схема произрастания зеленых насаждений;**
- 3. фотофиксация зеленых насаждений;**
- 4. проект компенсационного озеленения (выполнить в течение года с момента выдачи разрешительной документации).**

И.о. председателя комитета городского
хозяйства и строительства
администрации городского округа
«Город Калининград»

М.П.




(подпись)

/В.А. Маштаков/
(ФИО)

Оригинал акта о необходимости вырубки (сноса), пересадки и обрезки зеленых насаждений подлежит возврату в комитет городского хозяйства и строительства администрации городского округа «Город Калининград» в течение 5 рабочих дней после выполнения работ по вырубке (сносу), пересадке и обрезке зеленых насаждений.

Оригинал акта о необходимости вырубки (сноса), пересадки и обрезки зеленых насаждений с приложением акта освидетельствования места вырубки (сноса) зеленых насаждений подлежит хранению в комитете городского хозяйства и строительства администрации городского округа «Город Калининград» в установленном порядке.

УТВЕРЖДАЮ

Председатель комиссии по учету и вырубке
(сносу) зеленых насаждений и
компенсационному озеленению на территории
городского округа «Город Калининград»
Маштаков В. А. *В. А. Маштаков*
(фамилия, инициалы)

АКТ ОБСЛЕДОВАНИЯ ЗЕЛЕННЫХ НАСАЖДЕНИЙ

№ а-ОЗН- 464 от « 28 » апреля 20 24 года

Комиссией по учету и вырубке (сносу) зеленых насаждений и компенсационному озеленению на территории городского округа «Город Калининград» в составе:

Ведущего инженера отдела по содержанию зеленых насаждений, скверов и зон отдыха МКУ «Калининградская служба заказчика» Полянской А. С.
(должность, фамилия, инициалы)

Ведущего инженера отдела по содержанию зеленых насаждений, скверов и зон отдыха МКУ «Калининградская служба заказчика» Кокоткиной В. В.
(должность, фамилия, инициалы)

на основании

задания на проведение оперативного обследования (№ и-КГХиС-4319 от 12.03.2024)

Заместитель председателя комитета городского хозяйства и строительства администрации городского округа «Город Калининград» Маштаков А. В., 236022, г. Калининград, пл. Победы, 1

в целях

оперативного обследования

проведено обследование зеленых насаждений, произрастающих на земельном участке, расположенном:

ул. Каменная

Результаты обследования зеленых насаждений:

На территории общего пользования в рядовой посадке произрастают зеленые насаждения, в том числе:

№ п/п	№ на схеме	Порода зеленых насаждений	Экол. цен., балл	Диаметр ствола, см (на высоте 1,3 м для деревьев) / возраст, лет (для кустарников)	Оценка (описание) состояния зеленого насаждения	Рекомендуемые мероприятия
1	22446	Клен			В кроне присутствуют сухие ветви. Одна вершина диаметром 26 см обильно заселена плодовыми телами грибов.	Вырезка сухих ветвей и одной вершины диаметром 26 см
2	22447	Клен			Ослабленное состояние. Гниль, дупла, наклон, сухие ветви отсутствуют	Отсутствуют
3	22448	Клен			Ослабленное состояние. Гниль, дупла, наклон, сухие ветви отсутствуют	Отсутствуют
4	22449	Клен остролистный		75	Сильно ослабленное состояние: глубокое дупло с отсутствием	Санитарная рубка

					древесины более 1/2 диаметра ствола, стволовая гниль, старовозрастной, заселен стволовыми вредителями, угрожает падением на проезжую часть и тротуар, представляет угрозу жизни и здоровью граждан, а также причинения ущерба имуществу, больной, не подлежащий лечению и оздоровлению	
5	22450	Клен			Ослабленное состояние. Гниль, дупла, наклон, сухие ветви отсутствуют	Отсутствуют
6	22451	Клен			В кроне присутствуют сухие ветви	Вырезка сухих ветвей
7	22452	Клен			В кроне присутствуют сухие ветви	Вырезка сухих ветвей
8	22442	Клен белый		29	Сильно ослабленное состояние: дупло на высоте 2 м, стволовая гниль, заселен стволовыми вредителями, плодовыми телами грибами, угрожает падением на проезжую часть и тротуар, представляет угрозу жизни и здоровью граждан, а также причинения ущерба имуществу, больной, не подлежащий лечению и оздоровлению	Санитарная рубка
9	22437	Клен			Ослабленное состояние. Гниль, дупла, наклон, сухие ветви отсутствуют	Отсутствуют
10	22453	Клен			Ослабленное состояние. Гниль, дупла, наклон, сухие ветви отсутствуют	Отсутствуют
11	22454	Клен			Ослабленное состояние. Гниль, дупла, наклон, сухие ветви отсутствуют	Отсутствуют
12	22456	Клен			Ослабленное состояние. Гниль, дупла, наклон, сухие ветви отсутствуют	Отсутствуют
13	22457	Клен			Ослабленное состояние. Гниль, дупла, наклон, сухие ветви отсутствуют	Отсутствуют
14	22458	Клен остролистный		83	Сильно ослабленное состояние: обширное глубокое дупло с отсутствием древесины более 2/3 диаметра ствола, стволовая гниль, усыхание кроны, старовозрастной, заселен плодовыми телами грибов, угрожает падением на проезжую часть и тротуар, представляет угрозу жизни и здоровью граждан, а также причинения ущерба имуществу, больной, не подлежащий лечению и оздоровлению	Санитарная рубка
15	22459	Клен			Ослабленное состояние. Гниль, дупла, наклон, сухие ветви отсутствуют. Крона заселена	Вырезка кустов омелы

					омелой	
16	22460	Клен остролистный		68	Усыхающее состояние: усыхание кроны более 70%, суховеершинность, отслоение коры, старовозрастной, угрожает падением на проезжую часть и тротуар, представляет угрозу жизни и здоровью граждан, а также причинения ущерба имуществу, больной, не подлежащий лечению и оздоровлению	Санитарная рубка
17	22461	Клен остролистный		65	Сильно ослабленное состояние: глубокое дупло с отсутствием древесины более 2/3 диаметра ствола, стволовая гниль, старовозрастной, заселен стволовыми вредителями, угрожает падением на проезжую часть и тротуар, представляет угрозу жизни и здоровью граждан, а также причинения ущерба имуществу, больной, не подлежащий лечению и оздоровлению	Санитарная рубка
18	22435	Клен			Ослабленное состояние. Гниль, дупла, наклон, сухие ветви отсутствуют. Крона заселена омелой	Вырезка кустов омелы
19	22462	Клен			В кроне присутствуют сухие ветви, заселен омелой	Вырезка сухих ветвей, кустов омелы
20	22463	Клен			Ослабленное состояние. Гниль, дупла, наклон, сухие ветви отсутствуют	Отсутствуют
21	22464	Клен			В кроне присутствуют сухие ветви, заселен омелой	Вырезка сухих ветвей, кустов омелы
22	22465	Клен			Ослабленное состояние. Гниль, дупла, наклон отсутствуют. В кроне присутствует незначительное количество сухих ветвей	Отсутствуют
23	22434	Клен			Ослабленное состояние. Наклон, сухие ветви отсутствуют. Имеет небольшие дупла у основания и на высоте 1,3 м с неглубокой гнилью	Отсутствуют
24	22432	Клен			Ослабленное состояние. Гниль, дупла, наклон, сухие ветви отсутствуют	Отсутствуют
25	22431	Клен			Ослабленное состояние. Гниль, дупла, наклон, сухие ветви отсутствуют	Отсутствуют
26	22469	Клен			Ослабленное состояние. Гниль, дупла, наклон, сухие ветви отсутствуют	Отсутствуют
27	22470	Клен остролистный		49	Сильно ослабленное состояние: стволовая, прикорневая гниль, суховеершинность, усыхание кроны, сломы скелетных ветвей, заселен плодовыми	Санитарная рубка

					телями грибов, угрожает падением на проезжую часть и тротуар, представляет угрозу жизни и здоровью граждан, а также причинения ущерба имуществу, больной, не подлежащий лечению и оздоровлению	
28	1	Клен остролистный «Глобозум»			Здоровое состояние. Гниль, дупла, наклон, сухие ветви отсутствуют	Отсутствуют

Приложение:

1. Схема расположения зеленых насаждений.
2. Фотофиксация зеленых насаждений.

Заместитель председателя комиссии

Начальник отдела озеленения управления благоустройства, озеленения и экологии комитета городского хозяйства и строительства администрации городского округа «Город Калининград»

(должность, подпись, фамилия, инициалы)

Д. Е. Петренко

Члены комиссии:

Ведущий инженер

(должность, подпись, фамилия, инициалы)

А. С. Полянская

Ведущий инженер


(должность, подпись, фамилия, инициалы)


В. В. Кокоткина


Ведущий специалист отдела озеленения управления благоустройства, озеленения и экологии комитета городского хозяйства и строительства администрации городского округа «Город Калининград»


(должность, подпись, фамилия, инициалы)


А. С. Опалева

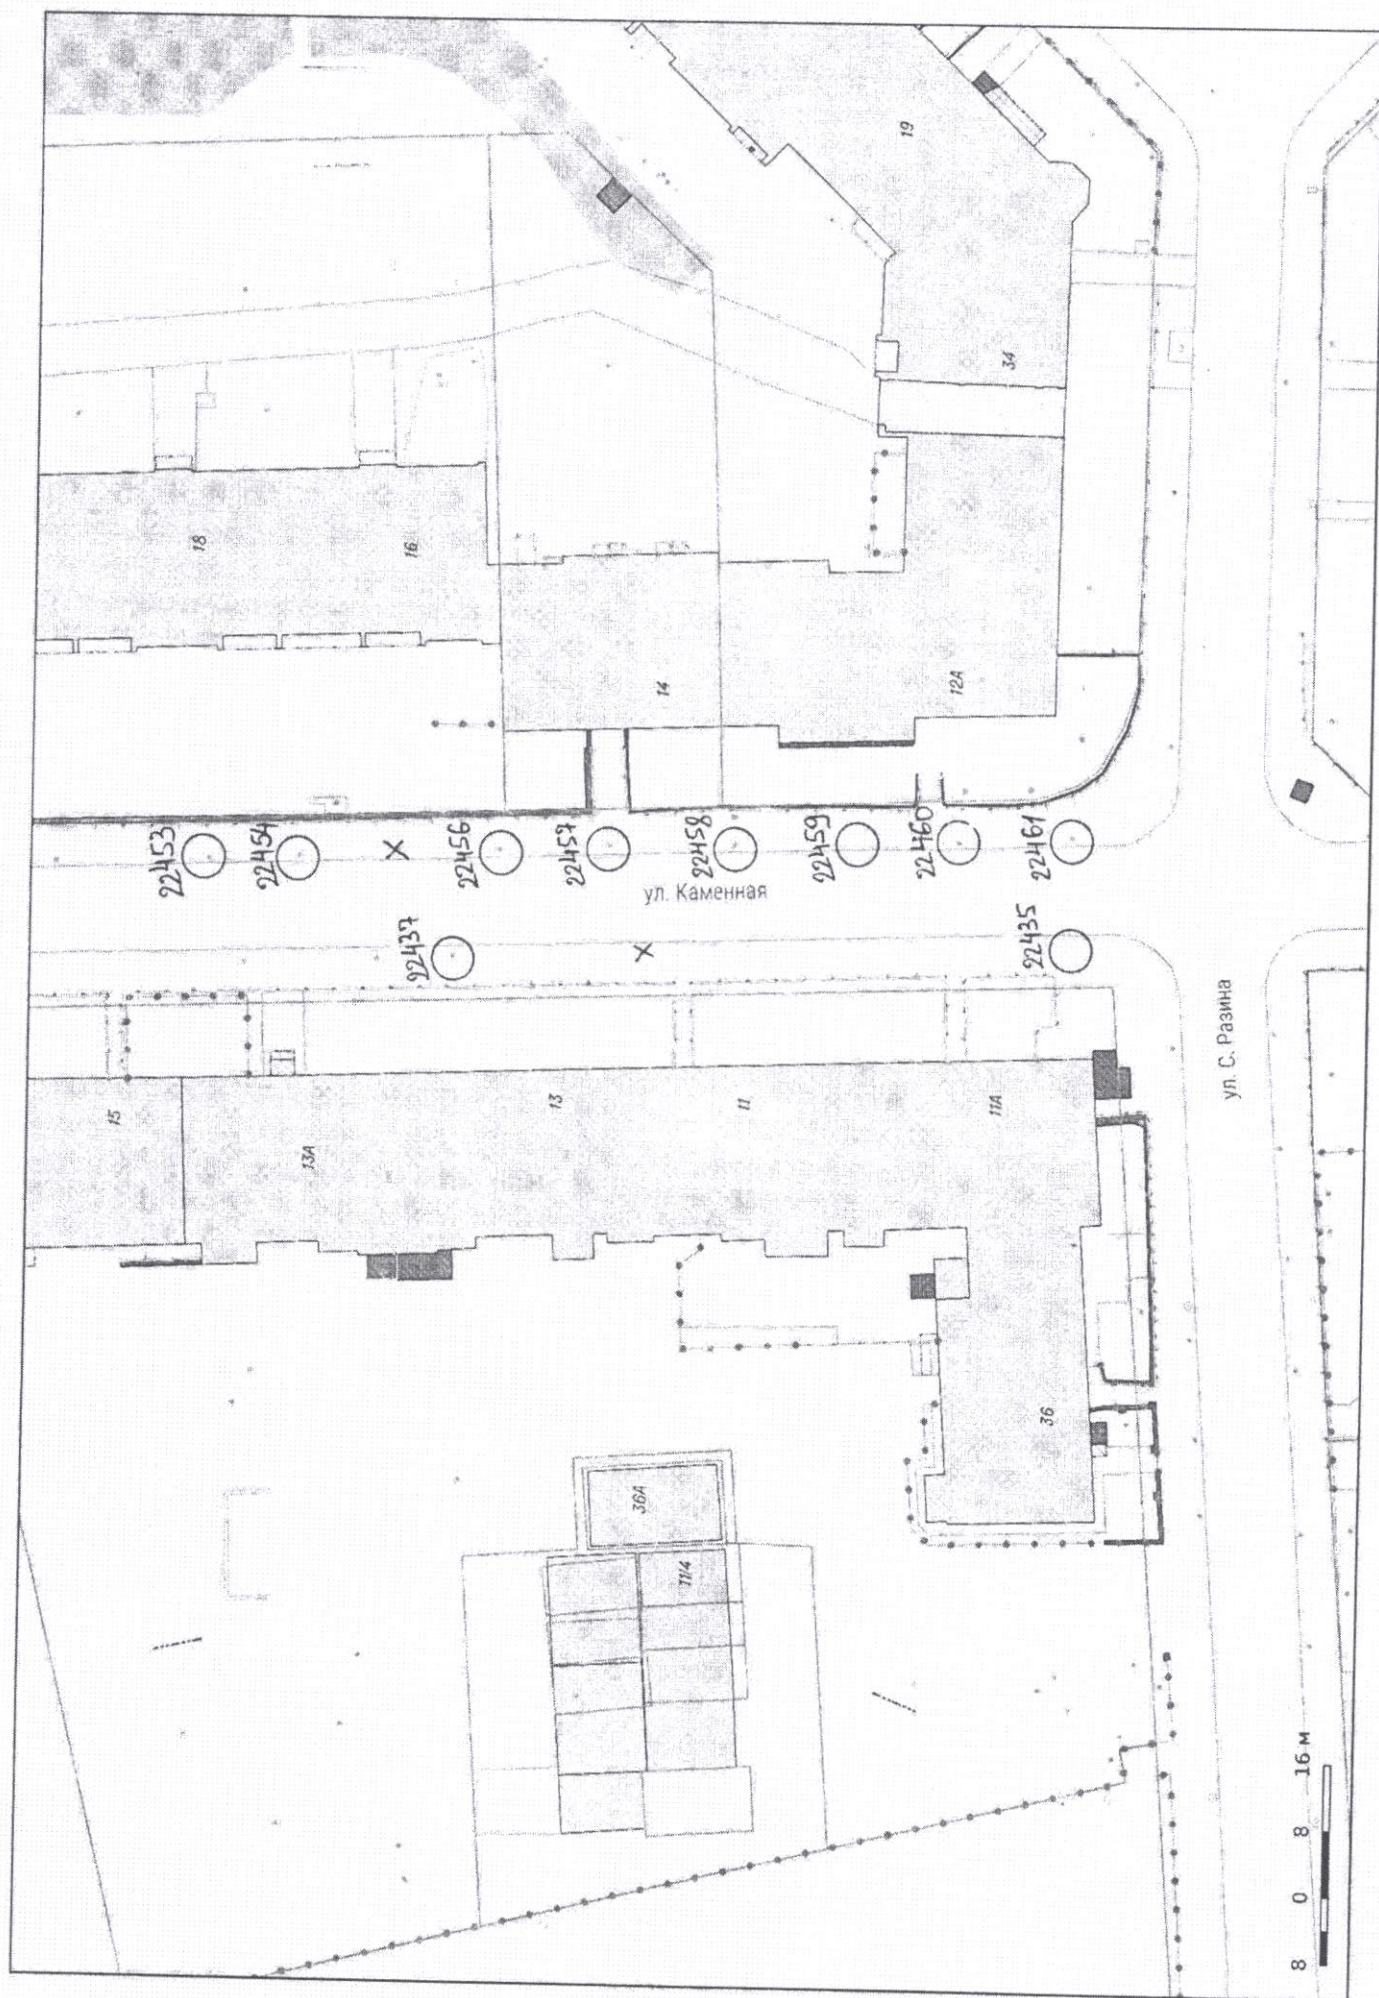

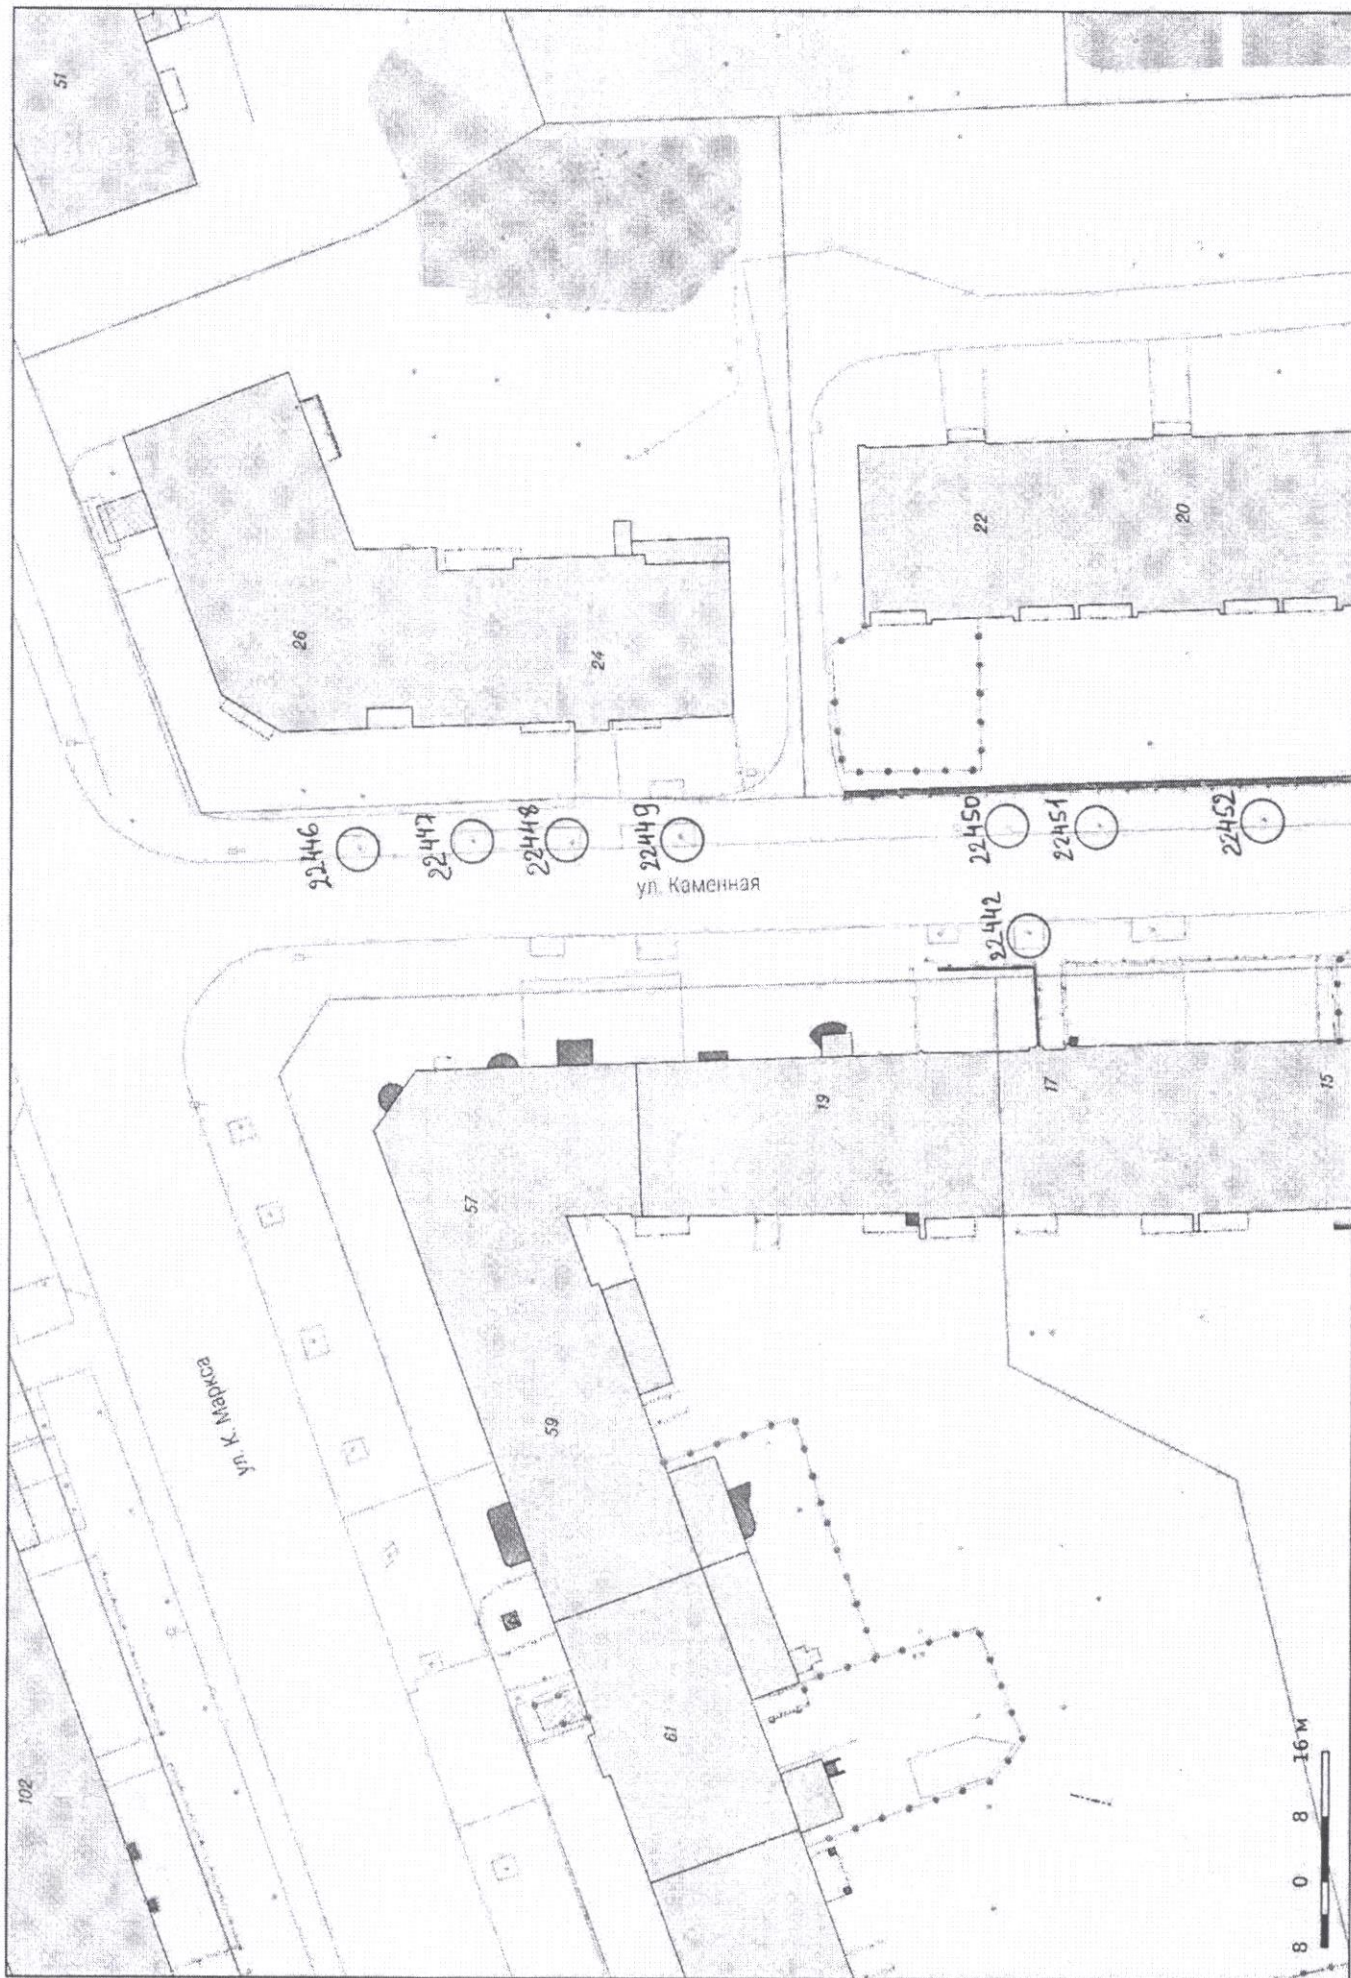


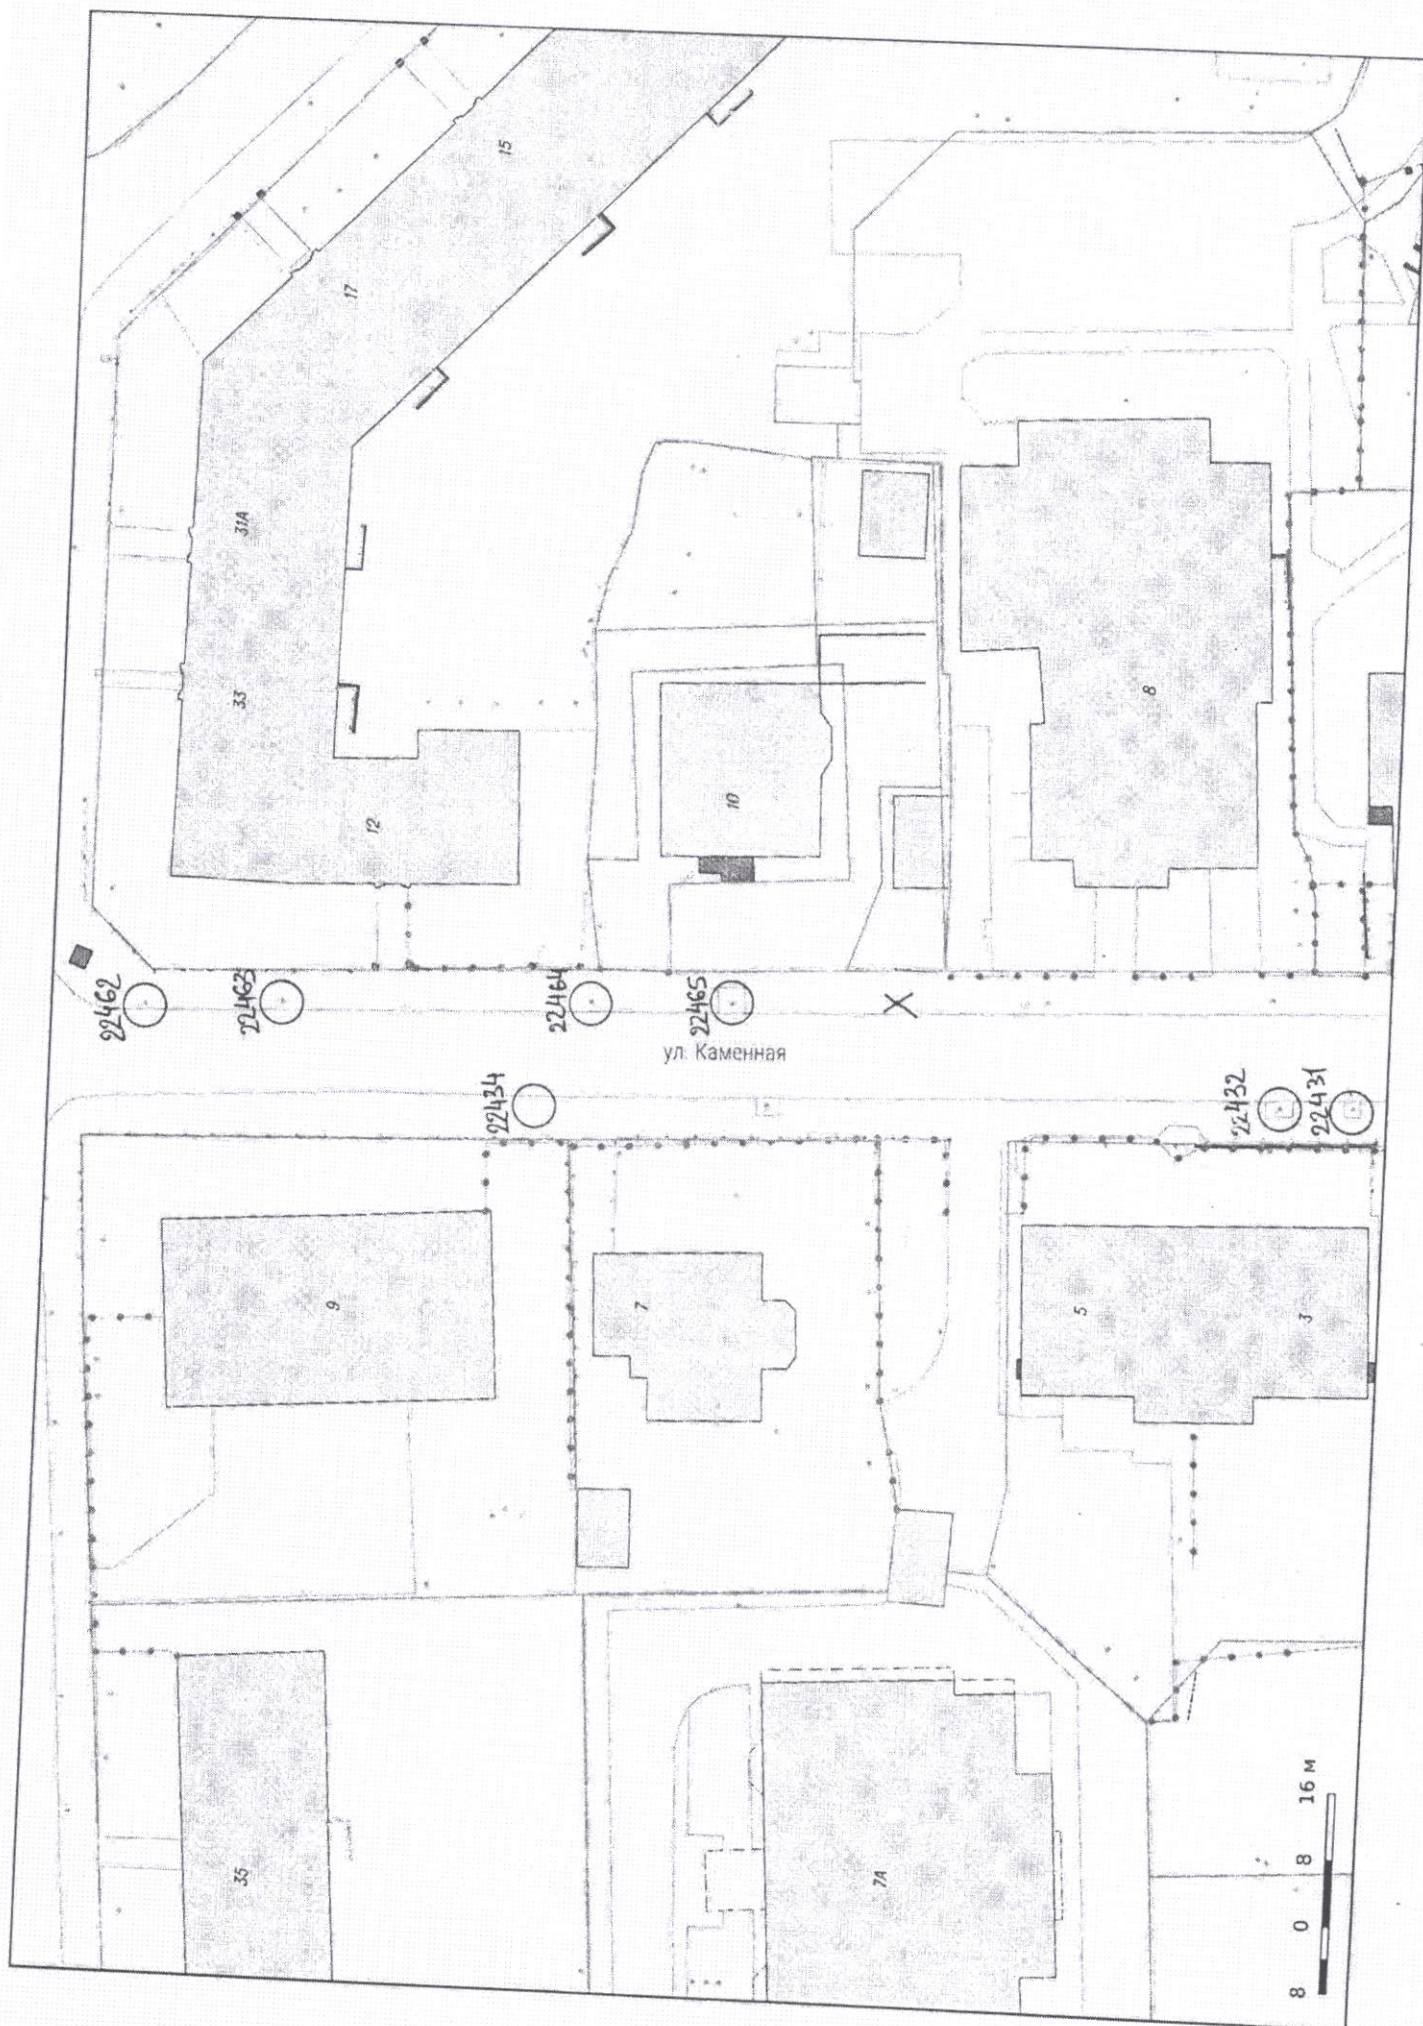

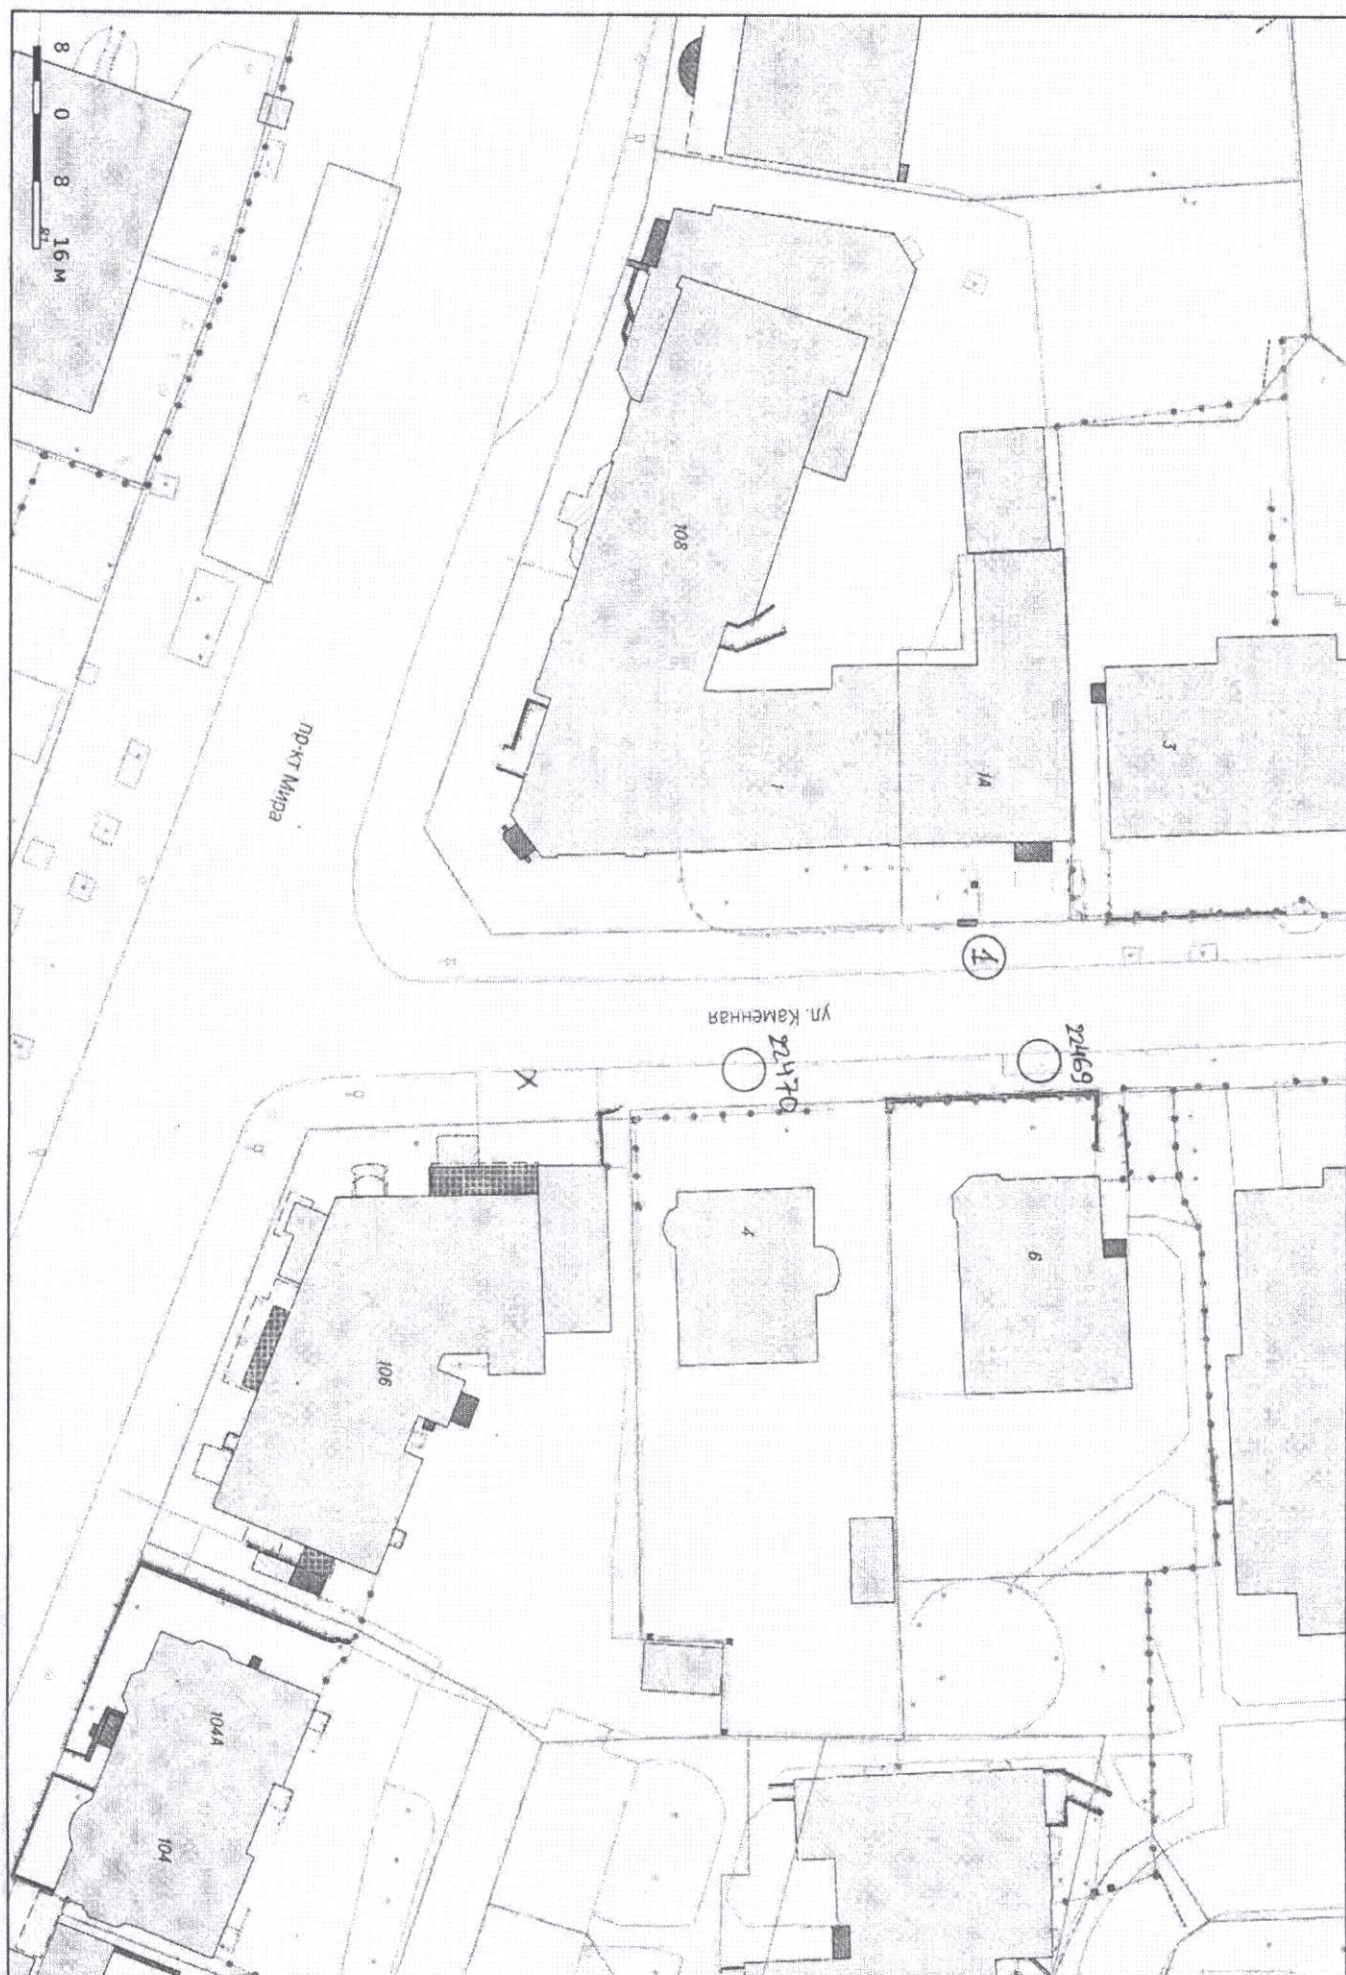


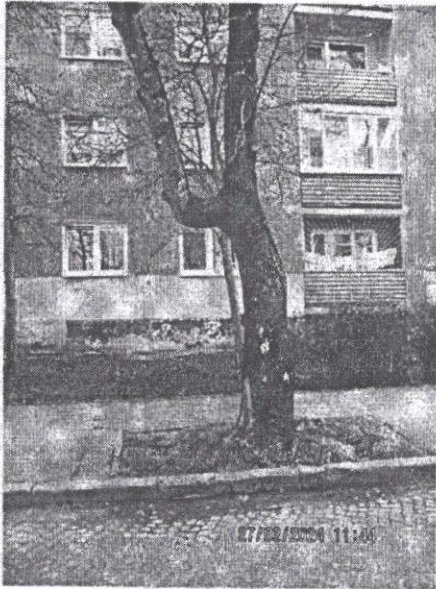

22446

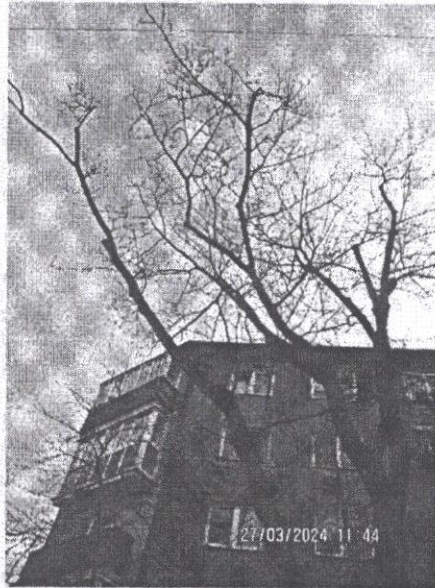

22446

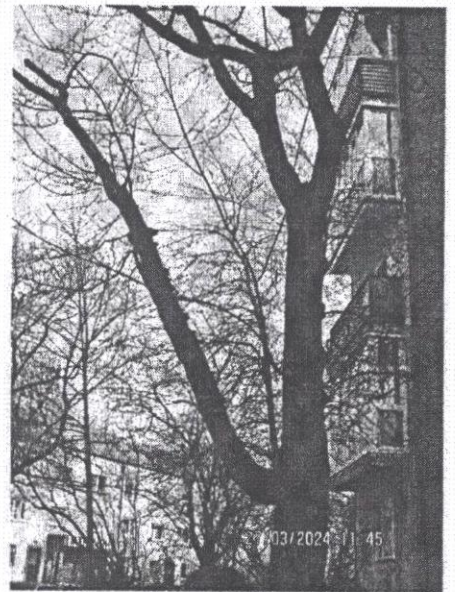


22446




22447

22448

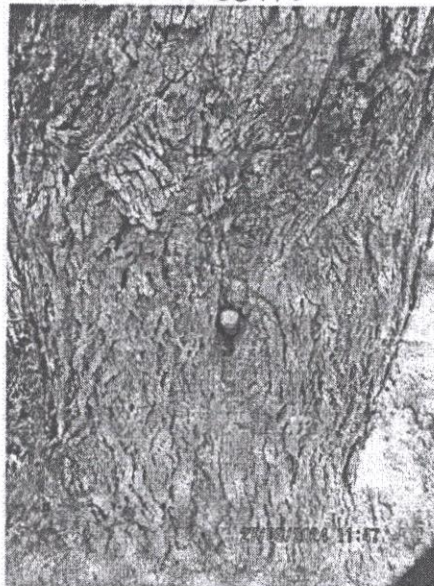

22449


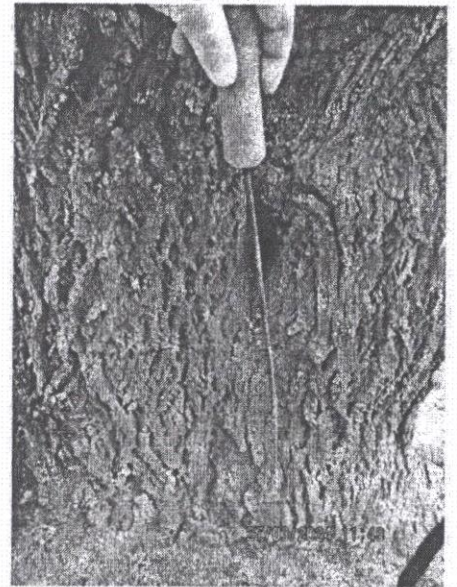


22449



22449

22449

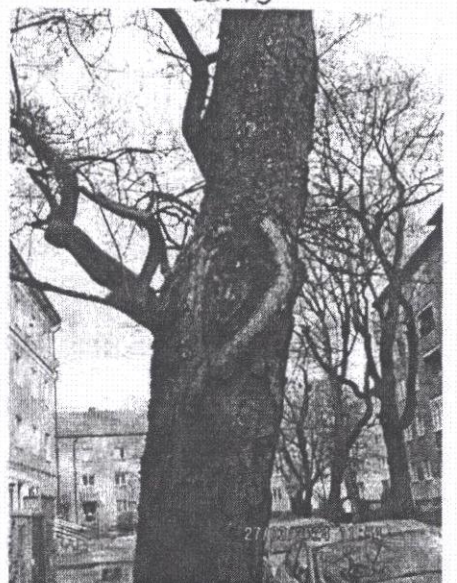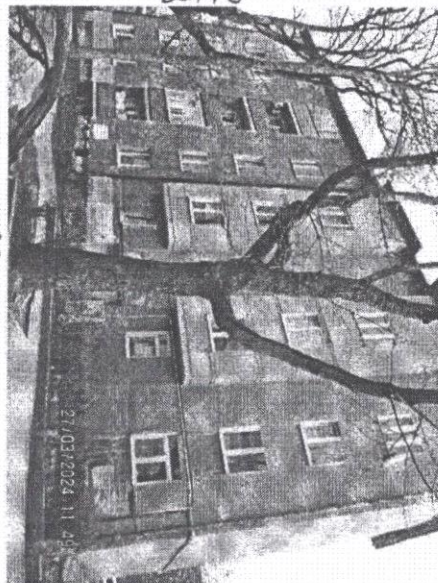

22442




22442




22442




22450

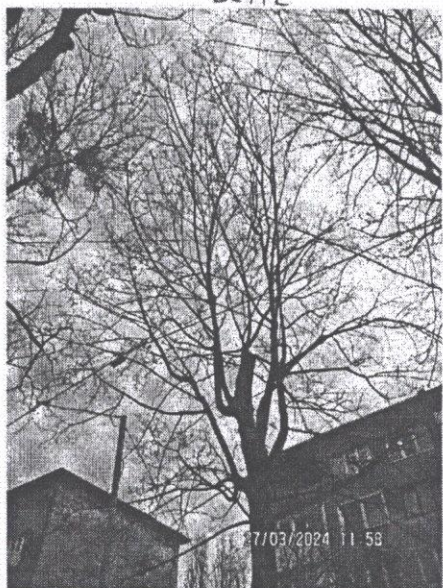

22450

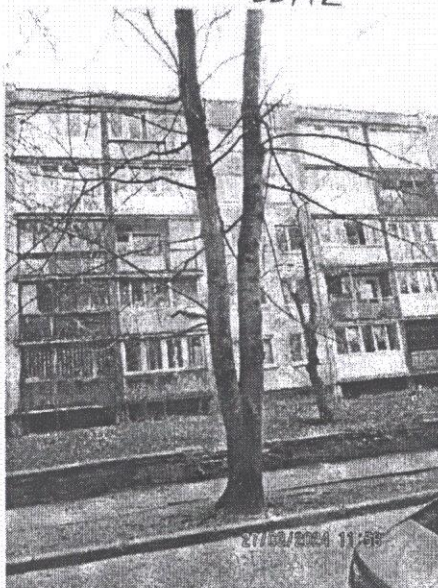

22451

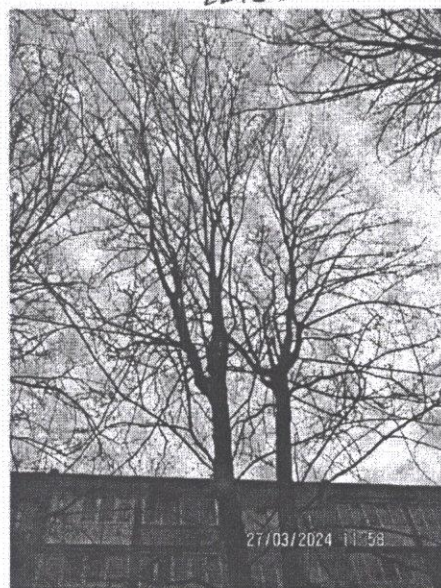


22451



22452




22452

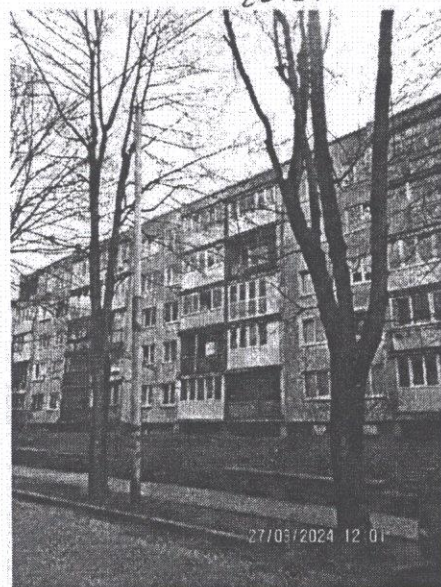

22453


22454

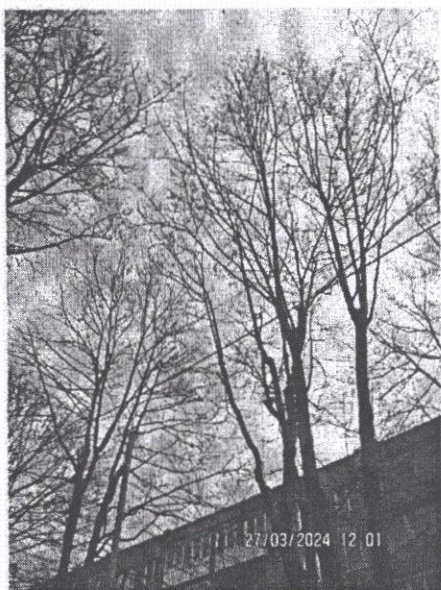


22437

22453


22454

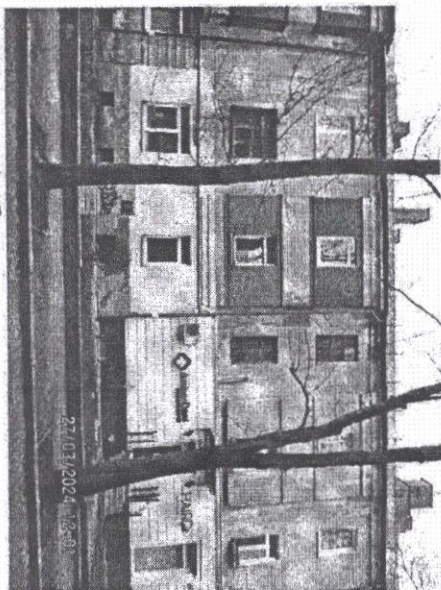


22437

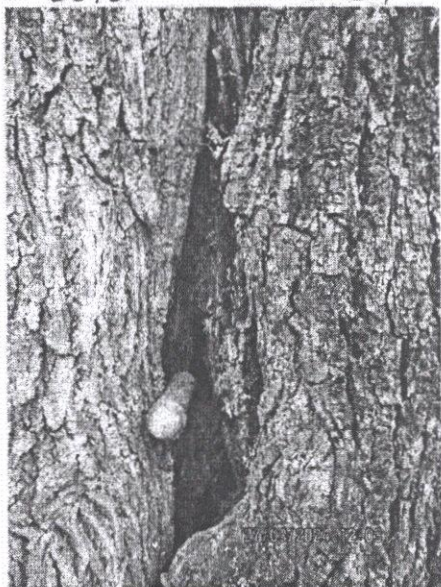


22458

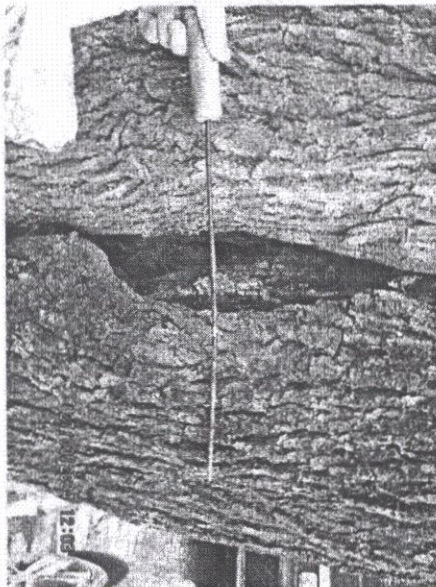


22458

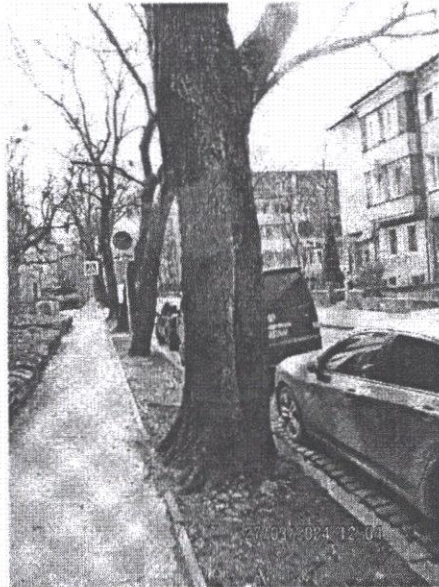

22458

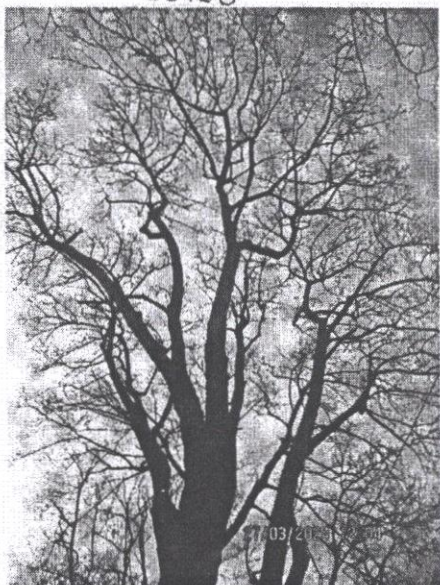

22458

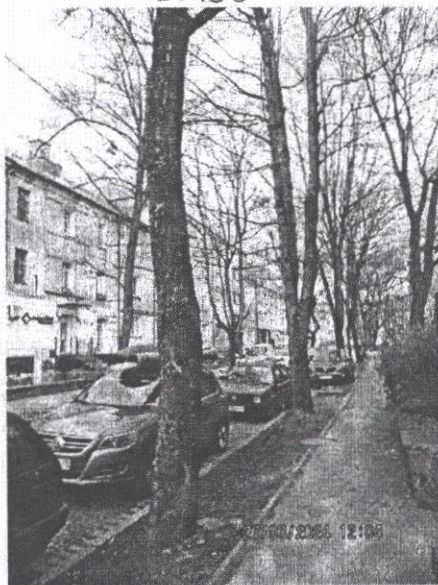


22457

22456




22457


22456

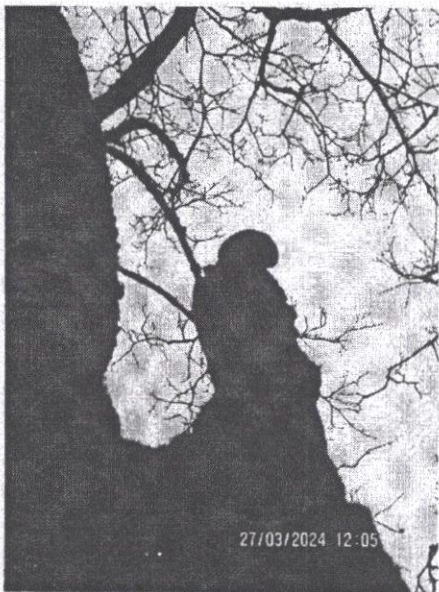


22459

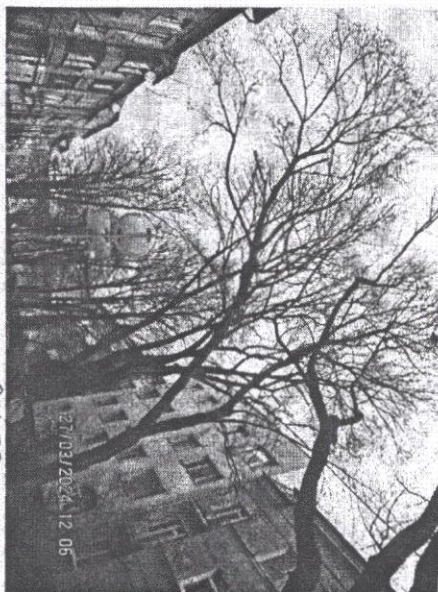


22458

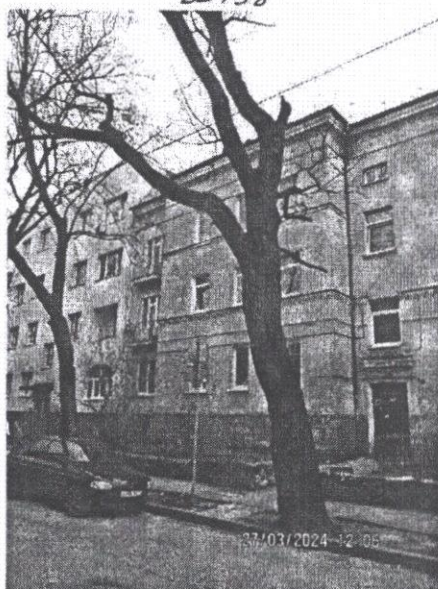


22460

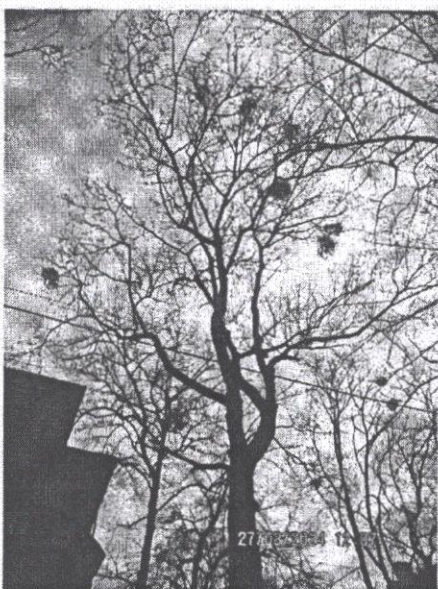

22461

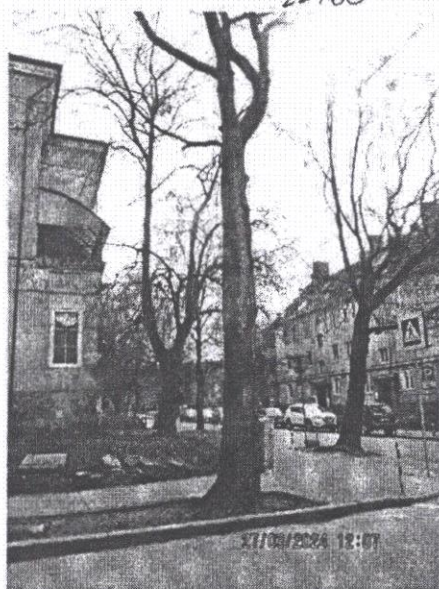


22461

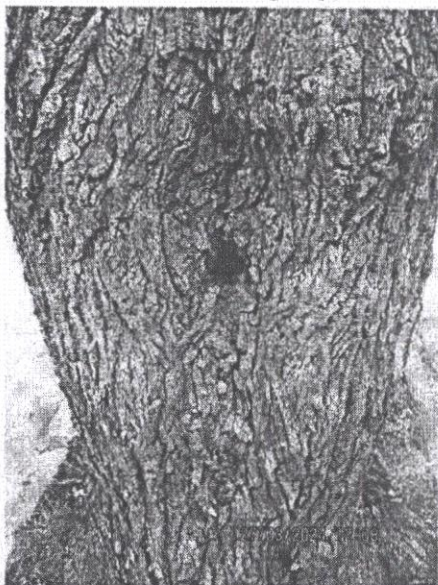


22461




22435

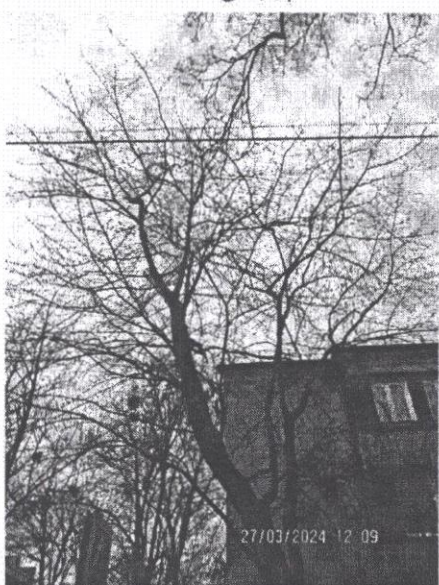

22435

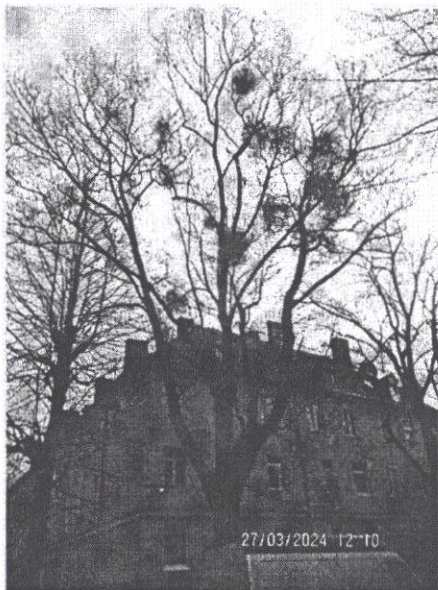


22462

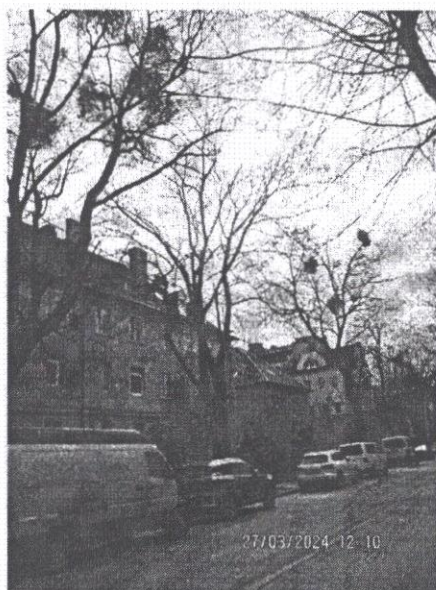


22463




22464

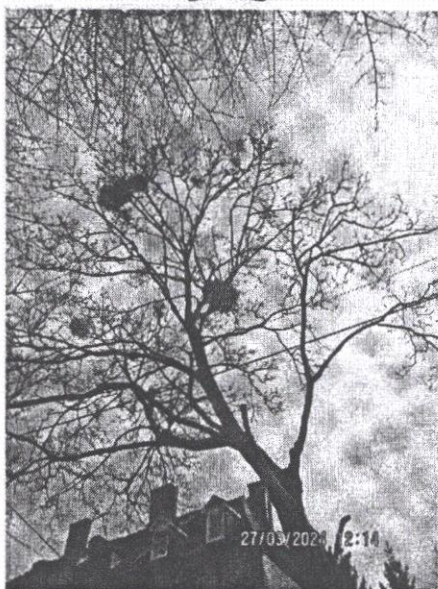


22464

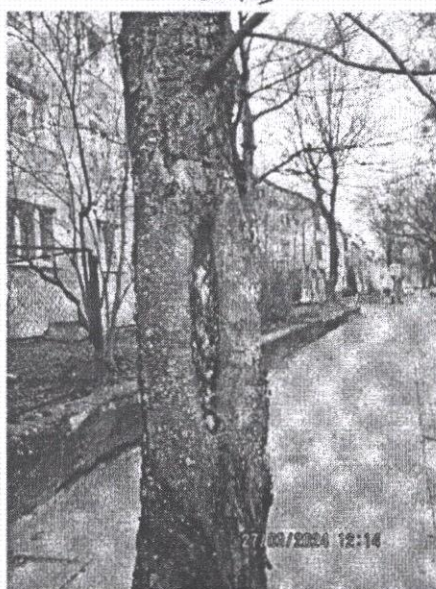

22434

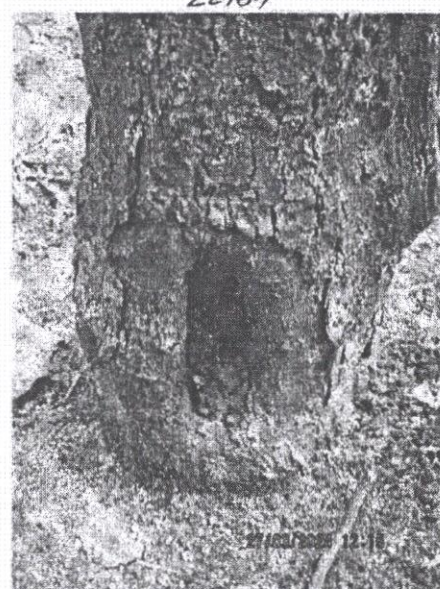


22434

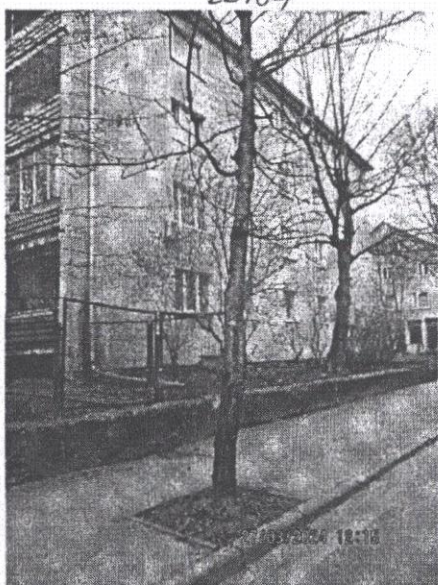


22434




22434

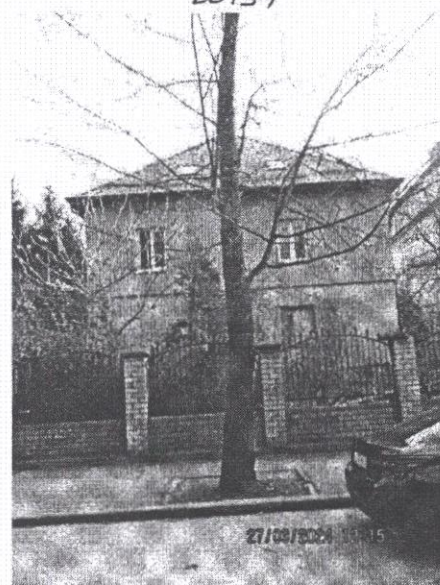

22465

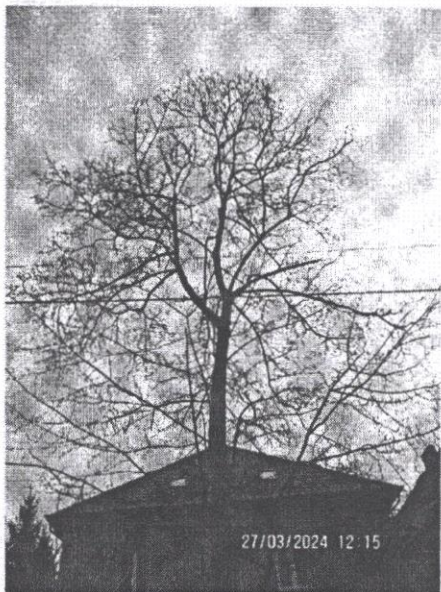


22465

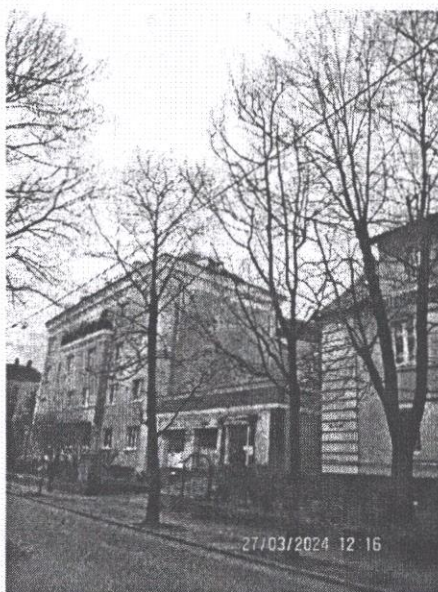


22431

22432

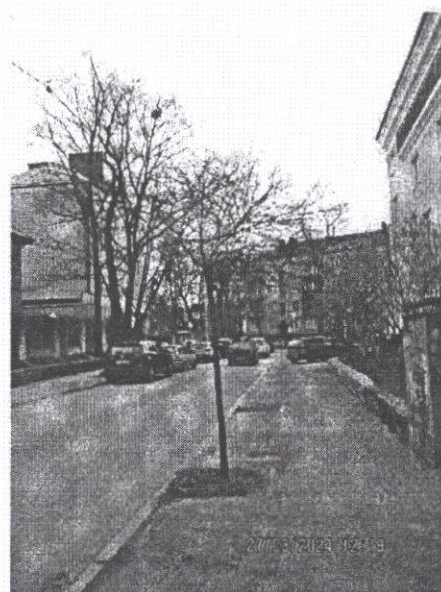

1

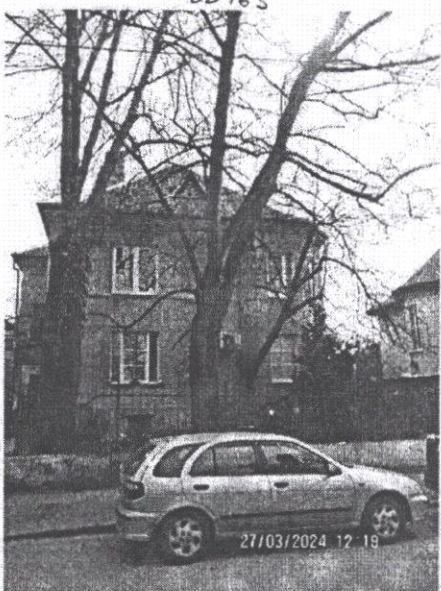

22469




22469




22470



22470

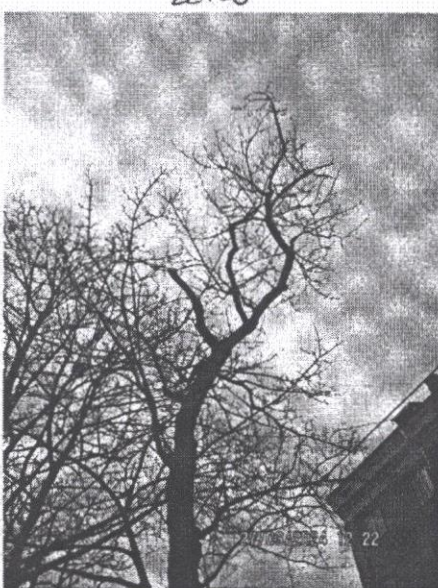

22470

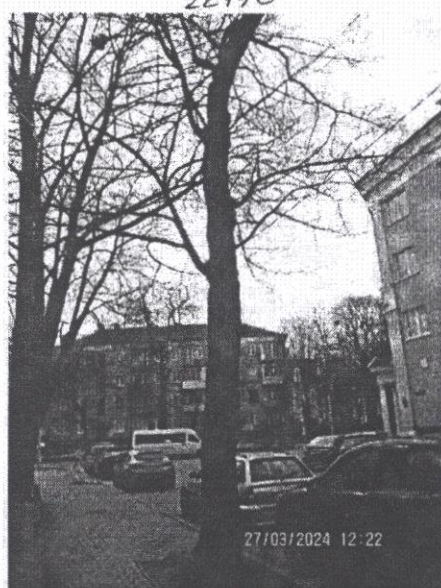

22470

При посадке зеленых насаждений необходимо учитывать требования п. 9 СП 42.13330.2016 «Градостроительство. Планировка и застройка городских и сельских поселений» (актуализированная редакция СНиП 2.07.01-89*), Правил создания, охраны и содержания зеленых насаждений в городах Российской Федерации (МДС 13-5.2000), Правил благоустройства территории городского округа «Город Калининград», утвержденных решением городского Совета депутатов Калининграда от 30.06.2021 № 182 в части соблюдения нормативных расстояний до объектов инфраструктуры, инженерных сетей, зданий и сооружений, существующих зеленых насаждений.

Посадочный материал должен быть только из питомника и соответствовать требованиям п. 5.9 Порядка выдачи разрешительной документации на вырубку (снос), обрезку и/или пересадку зеленых насаждений на территории городского округа «Город Калининград», утвержденного решением городского Совета депутатов Калининграда от 04.03.2020 № 42 (далее – Порядок).

На саженцах не должно быть механических повреждений и признаков повреждения болезнями и вредителями.

Саженцы должны быть с закрытой корневой системой, иметь ровный прямой ствол (для деревьев), здоровую, нормально развитую корневую систему с хорошо выраженной скелетной частью, симметричную крону, очищенную от сухих и поврежденных ветвей.

Для высаживаемых саженцев в посадочную яму предусмотреть внесение растительного грунта не менее 50 % объема посадочной ямы.

После посадки организовать механическое закрепление («заякоривание») высаженных деревьев комплектом из 3-х кольев с подвязыванием саженца к кольям креплением 3-х растяжек из тканевой ленты шириной не менее 3 см. Для мягкой манжеты-прокладки использовать мешковину. Для выполнения полива сформировать вокруг саженца дерева приствольную лунку диаметром не менее 0,5 м и установить защитную манжету для предохранения от механических повреждений при окосе.


Посадку и уход за высаженными зелеными насаждениями необходимо организовать в соответствии с Правилами создания, охраны и содержания зеленых насаждений в городах Российской Федерации, утвержденными приказом Государственного Комитета Российской Федерации по строительству и жилищно-коммунальному комплексу от 15.12.1999 № 153 (МДС 13-5.2000).

На сдачу-приемку выполненных работ пригласить комиссию по учету и сносу (вырубке) зеленых насаждений и компенсационному озеленению на территории городского округа «Город Калининград» для составления акта оценки выполненных объемов и качества работ по компенсационному озеленению.

Приемка реализованных проектов компенсационного озеленения проводится в соответствии с Порядком.

Одновременно информируем, что в целях внесения на дежурный план города и геоинформационный портал сайта Администрации информации о высаженных зеленых насаждениях Комитет рекомендует выполнить исполнительную (подеревную топографическую) съемку места высадки зеленого насаждения и предоставить ее в формате шейп-файлов (файлы формата SHP) в комитет городского развития и цифровизации.

Проект компенсационного озеленения по ул. Каменной

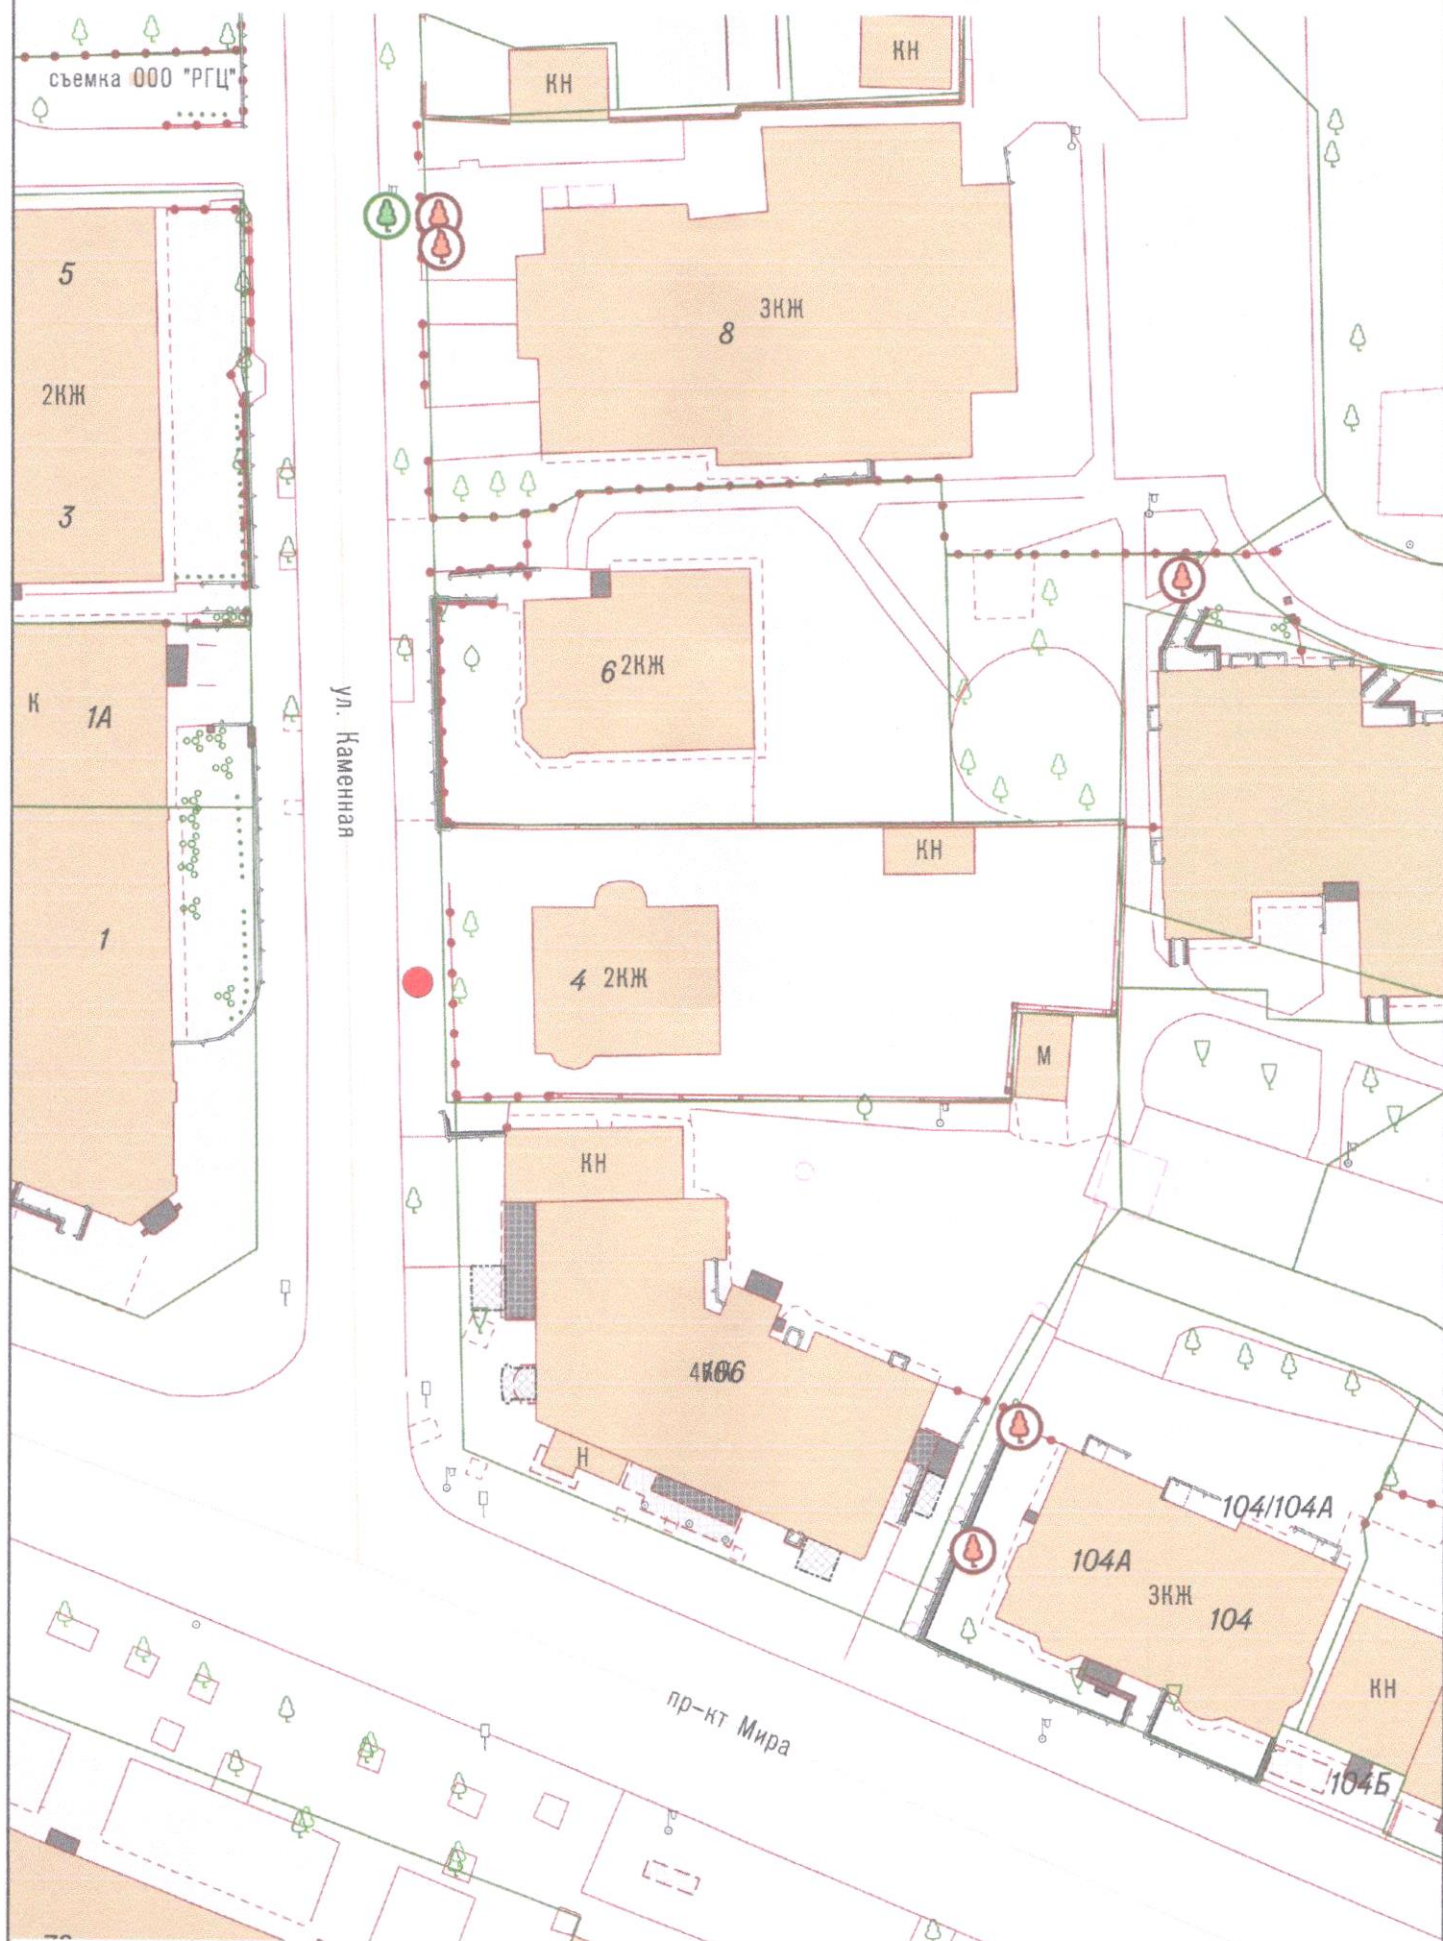

Условные обозначения:




- Место посадки саженца – Клен остролистный

При посадке учитывать расположение саженца от зданий, сооружений сетей согласно п. 9 СП 42.13330.2016
«Градостроительство. Планировка и застройка городских и сельских поселений»

1:500

Проект компенсационного озеленения по ул. Каменной

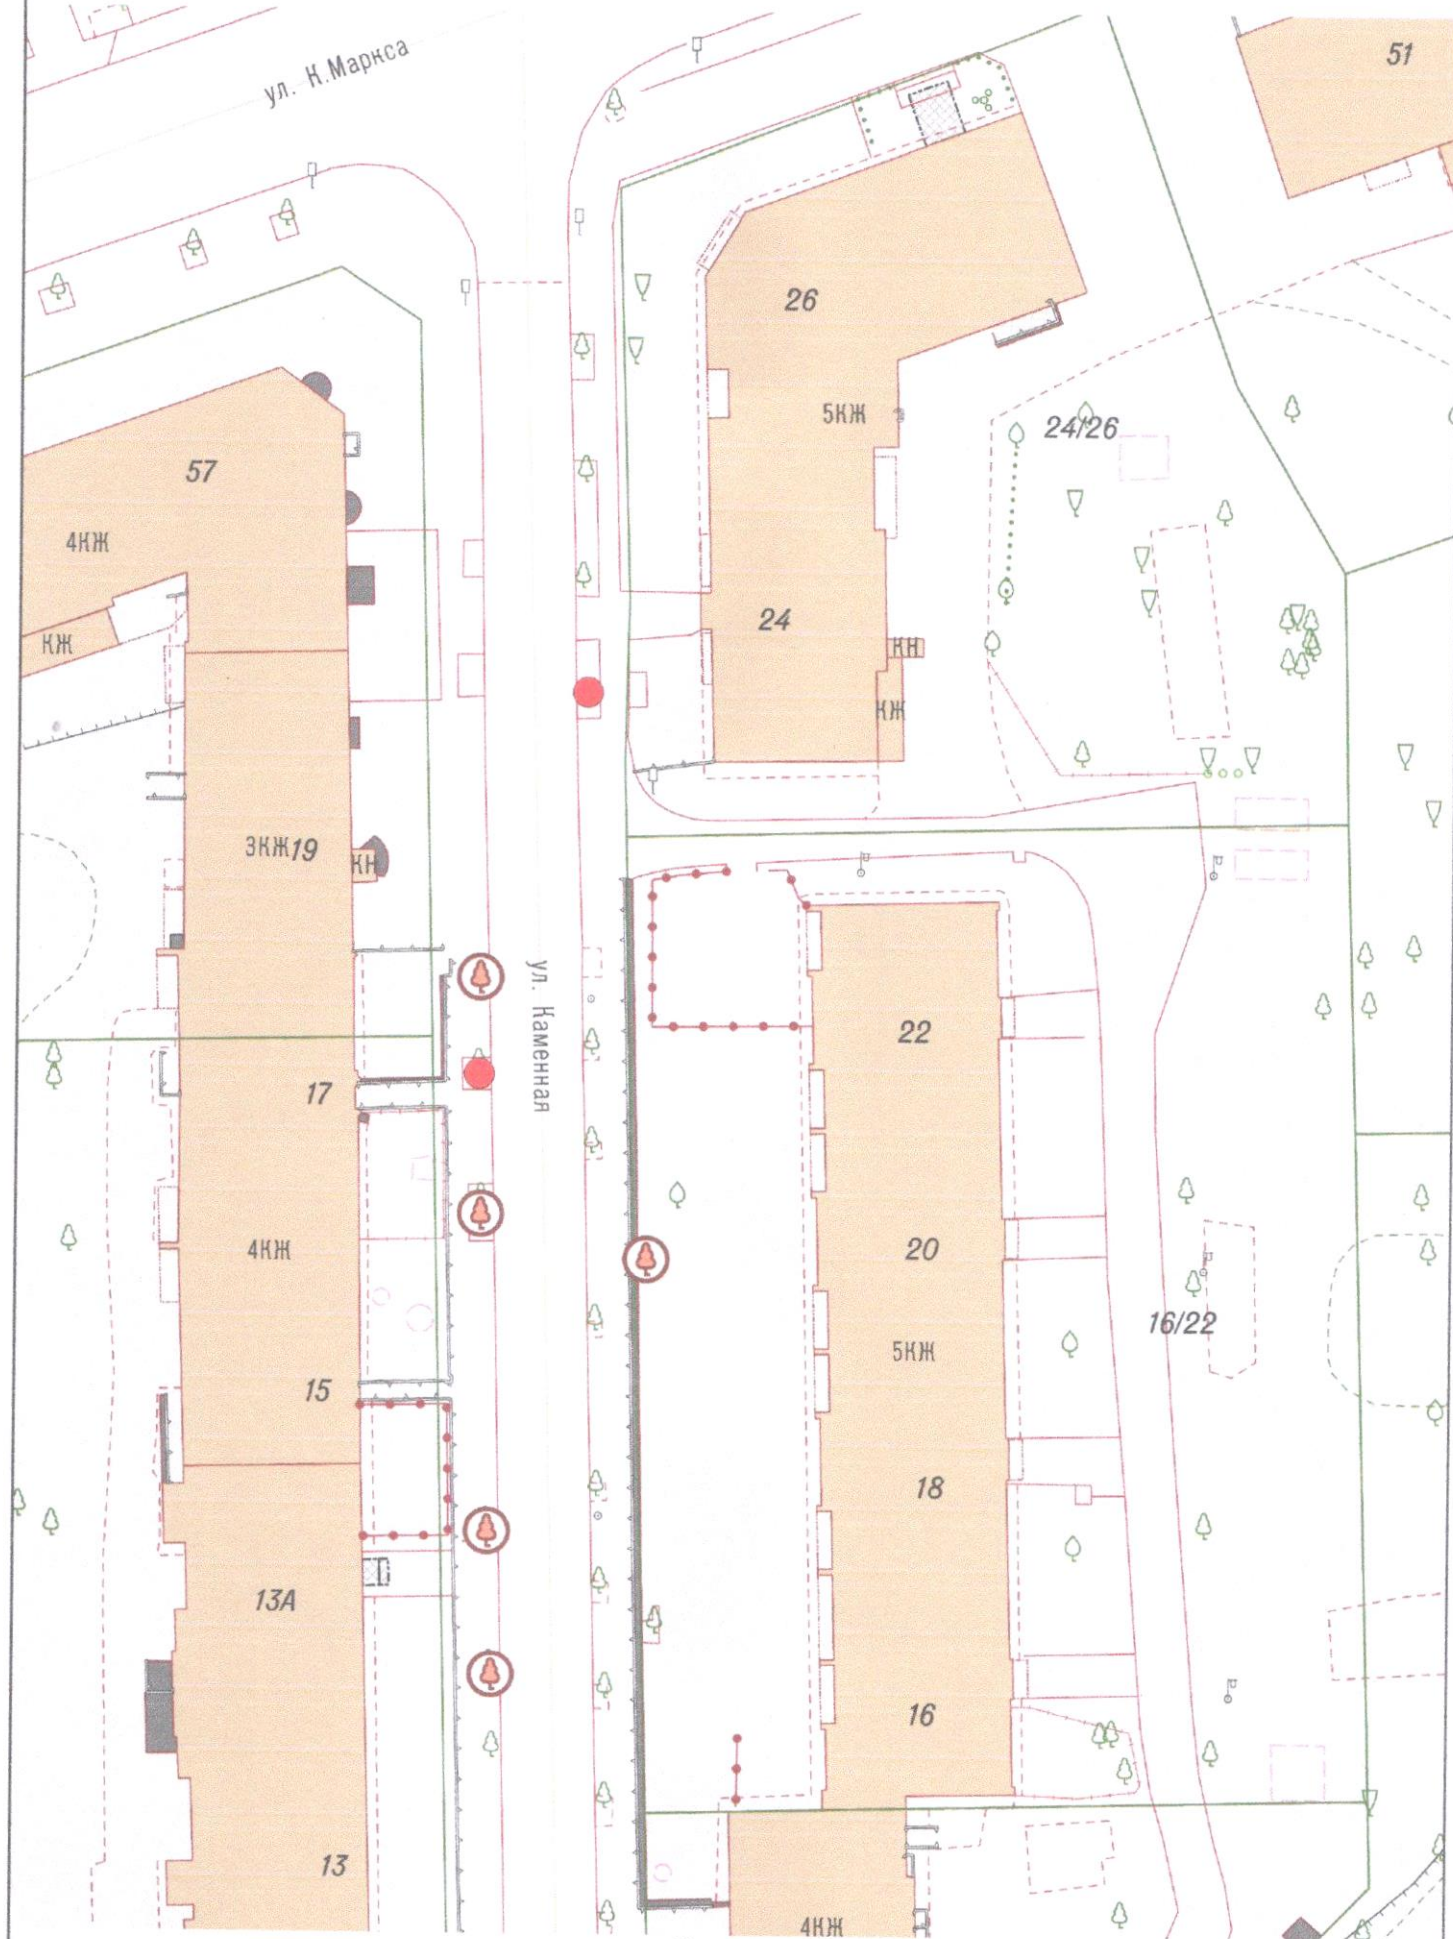


- Место посадки саженца – Клен остролистный

При посадке учитывать расположение саженца от зданий, сооружений сетей согласно п. 9 СП 42.13330.2016 «Градостроительство. Планировка и застройка городских и сельских поселений»

1:500

Проект компенсационного озеленения по ул. Каменной

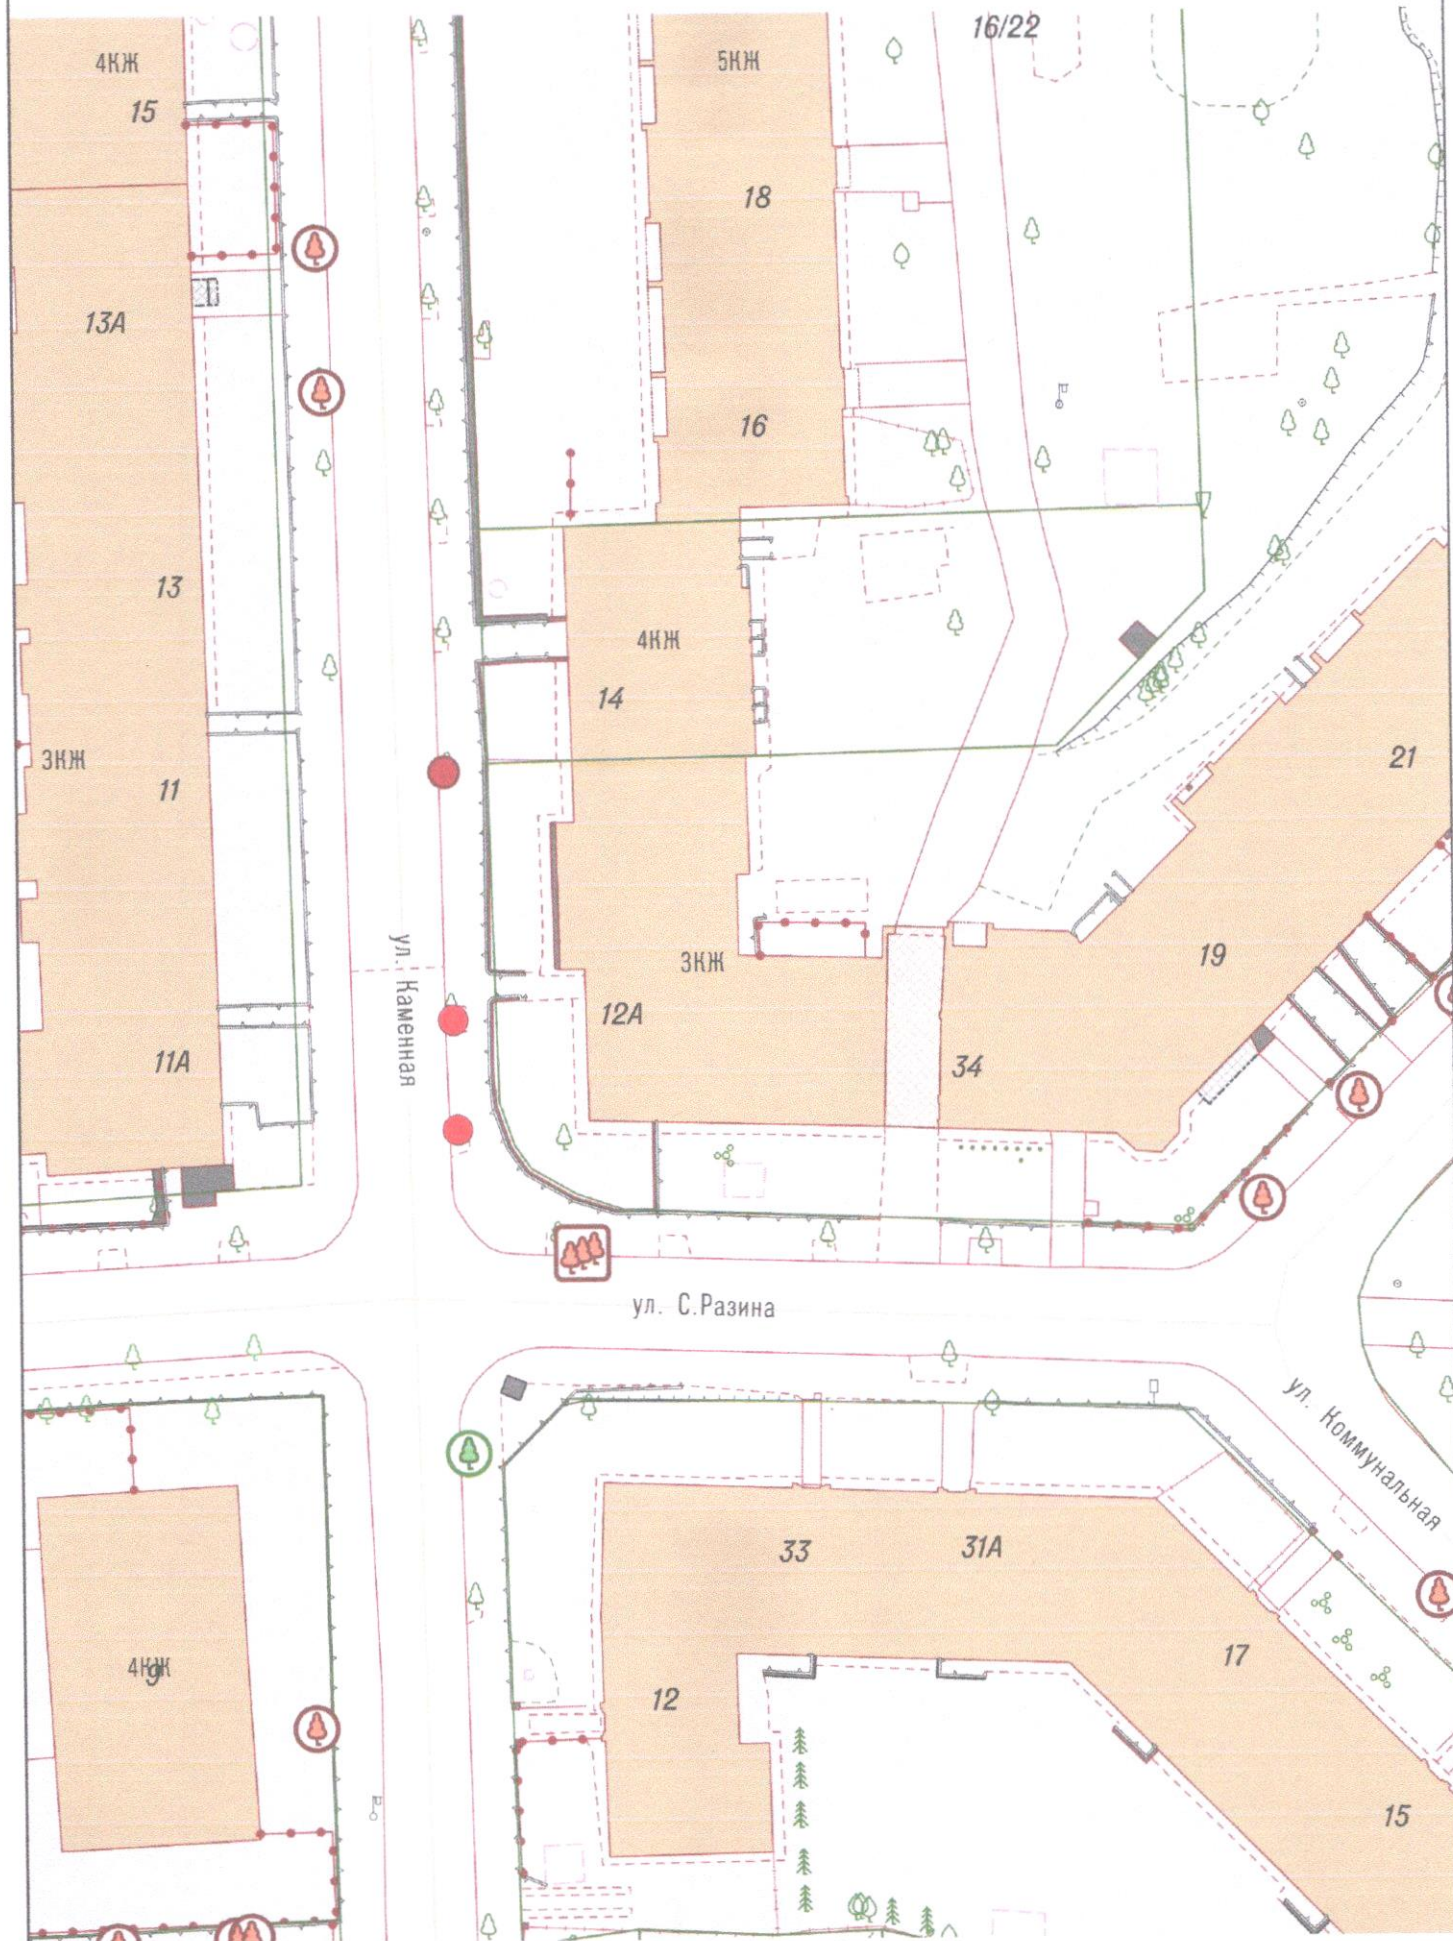

Условные обозначения:

● - Место посадки саженца – Клен остролистный

При посадке учитывать расположение саженца от зданий, сооружений сетей согласно п. 9 СП 42.13330.2016 «Градостроительство. Планировка и застройка городских и сельских поселений»

1:500