

**АДМИНИСТРАЦИЯ
ГОРОДСКОГО ОКРУГА «ГОРОД КАЛИНИНГРАД»**

ПОСТАНОВЛЕНИЕ

от «14» 07 2026 г.
г. Калининград

№ 480

Об установлении публичного сервитута
в отношении части земель кадастрового
квартала 39:15:150848 и части земельного
участка с кадастровым номером
39:15:150848:885 в целях обеспечения нужд
местного населения

В соответствии с пунктом 2, подпунктом 1 пункта 4 статьи 23 Земельного кодекса Российской Федерации, пунктом 5 части 5 статьи 8, частью 15¹ статьи 32 Федерального закона от 13.07.2015 № 218-ФЗ «О государственной регистрации недвижимости», на основании заявления муниципального казенного учреждения «Калининградская служба заказчика» (далее – МКУ «КСЗ») от 08.06.2026 вх. № в-КМИ-4349 администрация городского округа «Город Калининград» **п о с т а н о в л я е т:**

1. Установить по ходатайству МКУ «КСЗ» (г. Калининград, ул. Фрунзе, д. 71, ОГРН 1053900205040, ИНН 3904072156, ksz@klgd.ru) публичный сервитут площадью 75 кв.м в целях обеспечения нужд местного населения – для прохода и проезда к контейнерной площадке по ул. П. Морозова, 110 в г. Калининграде в отношении части земель кадастрового квартала 39:15:150848 и части земельного участка с кадастровым номером 39:15:150848:885 площадью 1560 кв.м с видом разрешенного использования «среднеэтажная жилая застройка». Местоположение: Калининградская обл., г. Калининград, ул. П. Морозова.

2. Утвердить границы публичного сервитута в соответствии с описанием местоположения границ публичного сервитута (приложение).

3. Публичный сервитут устанавливается на срок два года.

4. Публичный сервитут считается установленным со дня внесения сведений о нем в Единый государственный реестр недвижимости.

5. Комитету муниципального имущества и земельных ресурсов администрации городского округа «Город Калининград» в течение пяти рабочих дней со дня подписания постановления в установленном законом порядке направить его копии в адрес Управления Федеральной службы государственной регистрации, кадастра и картографии по Калининградской области, МКУ «КСЗ».

6. МКУ «КСЗ» в течение семи рабочих дней со дня получения разместить копии постановления в общедоступных местах (на досках объявлений, размещенных в подъездах многоквартирного дома, или в пределах земельного участка с кадастровым номером 39:15:150848:885).

7. Постановление вступает в силу со дня его подписания.

8. Управлению делопроизводства администрации городского округа «Город Калининград» в течение пяти рабочих дней со дня подписания постановления обеспечить его опубликование в газете «Гражданин», размещение на официальном сайте администрации городского округа «Город Калининград» в сети Интернет.

9. Комитету по связям с общественностью и средствами массовой информации администрации городского округа «Город Калининград» в течение пяти рабочих дней со дня подписания постановления обеспечить размещение информации о постановлении на официальных страницах информационных систем «ВКонтакте», «Одноклассники».

Глава администрации



Е.И. Дятлова

Приложение

УТВЕРЖДЕНО
постановлением администрации
городского округа «Город Калининград»
от «14» 07 2026 г. № 480

ОПИСАНИЕ
МЕСТОПОЛОЖЕНИЯ ГРАНИЦ ПУБЛИЧНОГО СЕРВИТУТА
Публичный сервитут в целях обеспечения нужд местного населения -
для прохода и проезда к контейнерной площадке
по ул. П. Морозова, 110 в г. Калининграде

(наименование объекта, местоположение границ которого описано (далее - объект))

Раздел 1

Сведения об объекте		
№ п/п	Характеристики объекта	Описание характеристик
1	2	3
1.	Местоположение объекта	Калининградская обл., г. Калининград
2.	Площадь объекта +/- величина погрешности определения площади (Р +/- Дельта Р)	75 +/- 7 кв.м
3.	Иные характеристики объекта	-


Раздел 2

Сведения о местоположении границ объекта					
1. Система координат Местная система координат МСК-39					
2. Сведения о характерных точках границ объекта					
Обозначение характерных точек границ	Координаты, м		Метод определения координат характерной точки	Средняя квадратическая погрешность положения характерной точки (Mt), м	Описание обозначения точки на местности (при наличии)
	X	Y			
1	2	3	4	5	6
1	355384.08	1189935.35	геодезический метод	0.1	-
31	355383.51	1189936.79	геодезический метод	0.1	-
30	355382.64	1189938.27	геодезический метод	0.1	-
29	355381.64	1189939.69	геодезический метод	0.1	-
28	355372.10	1189952.36	геодезический метод	0.1	-
27	355370.92	1189952.60	геодезический метод	0.1	-
26	355370.24	1189952.89	геодезический метод	0.1	-

25	355369.41	1189953.63	геодезический метод	0.1	-
24	355367.68	1189955.50	геодезический метод	0.1	-
23	355366.32	1189956.79	геодезический метод	0.1	-
22	355365.16	1189957.55	геодезический метод	0.1	-
21	355363.38	1189958.25	геодезический метод	0.1	-
20	355369.12	1189958.77	геодезический метод	0.1	-
19	355370.81	1189959.01	геодезический метод	0.1	-
18	355389.41	1189963.39	геодезический метод	0.1	-
17	355389.49	1189962.78	геодезический метод	0.1	-
16	355389.30	1189962.40	геодезический метод	0.1	-
15	355389.03	1189962.10	геодезический метод	0.1	-
14	355380.46	1189960.11	геодезический метод	0.1	-
13	355379.99	1189959.79	геодезический метод	0.1	-
12	355379.80	1189959.39	геодезический метод	0.1	-
11	355379.80	1189958.86	геодезический метод	0.1	-
10	355379.97	1189958.54	геодезический метод	0.1	-
9	355383.91	1189953.25	геодезический метод	0.1	-
8	355384.12	1189952.58	геодезический метод	0.1	-
7	355384.12	1189951.90	геодезический метод	0.1	-
6	355383.48	1189945.80	геодезический метод	0.1	-
5	355383.48	1189943.67	геодезический метод	0.1	-
4	355383.82	1189941.06	геодезический метод	0.1	-
3	355384.37	1189939.20	геодезический метод	0.1	-
2	355385.52	1189935.92	геодезический метод	0.1	-
1	355384.08	1189935.35	геодезический метод	0.1	-
3. Сведения о характерных точках части (частей) границы объекта					
Обозначение характерных точек части границы	Координаты, м		Метод определения координат характерной точки	Средняя квадратическая погрешность положения характерной точки (Mt), м	Описание обозначения точки на местности (при наличии)
	X	Y			
1	2	3	4	5	6
Часть № 1					
-	-	-	-	-	-

Раздел 3

Сведения о местоположении измененных (уточненных) границ объекта							
1. Система координат - _____							
2. Сведения о характерных точках границ объекта							
Обозначение характерных точек границ	Существующие координаты, м		Измененные (уточненные) координаты, м		Метод определения координат характерной точки	Средняя квадратическая погрешность положения характерной точки (Mt), м	Описание обозначения точки на местности (при наличии)
	X	Y	X	Y			
1	2	3	4	5	6	7	8
-	-	-	-	-	-	-	-
3. Сведения о характерных точках части (частей) границы объекта							
Часть № 1							
-	-	-	-	-	-	-	-

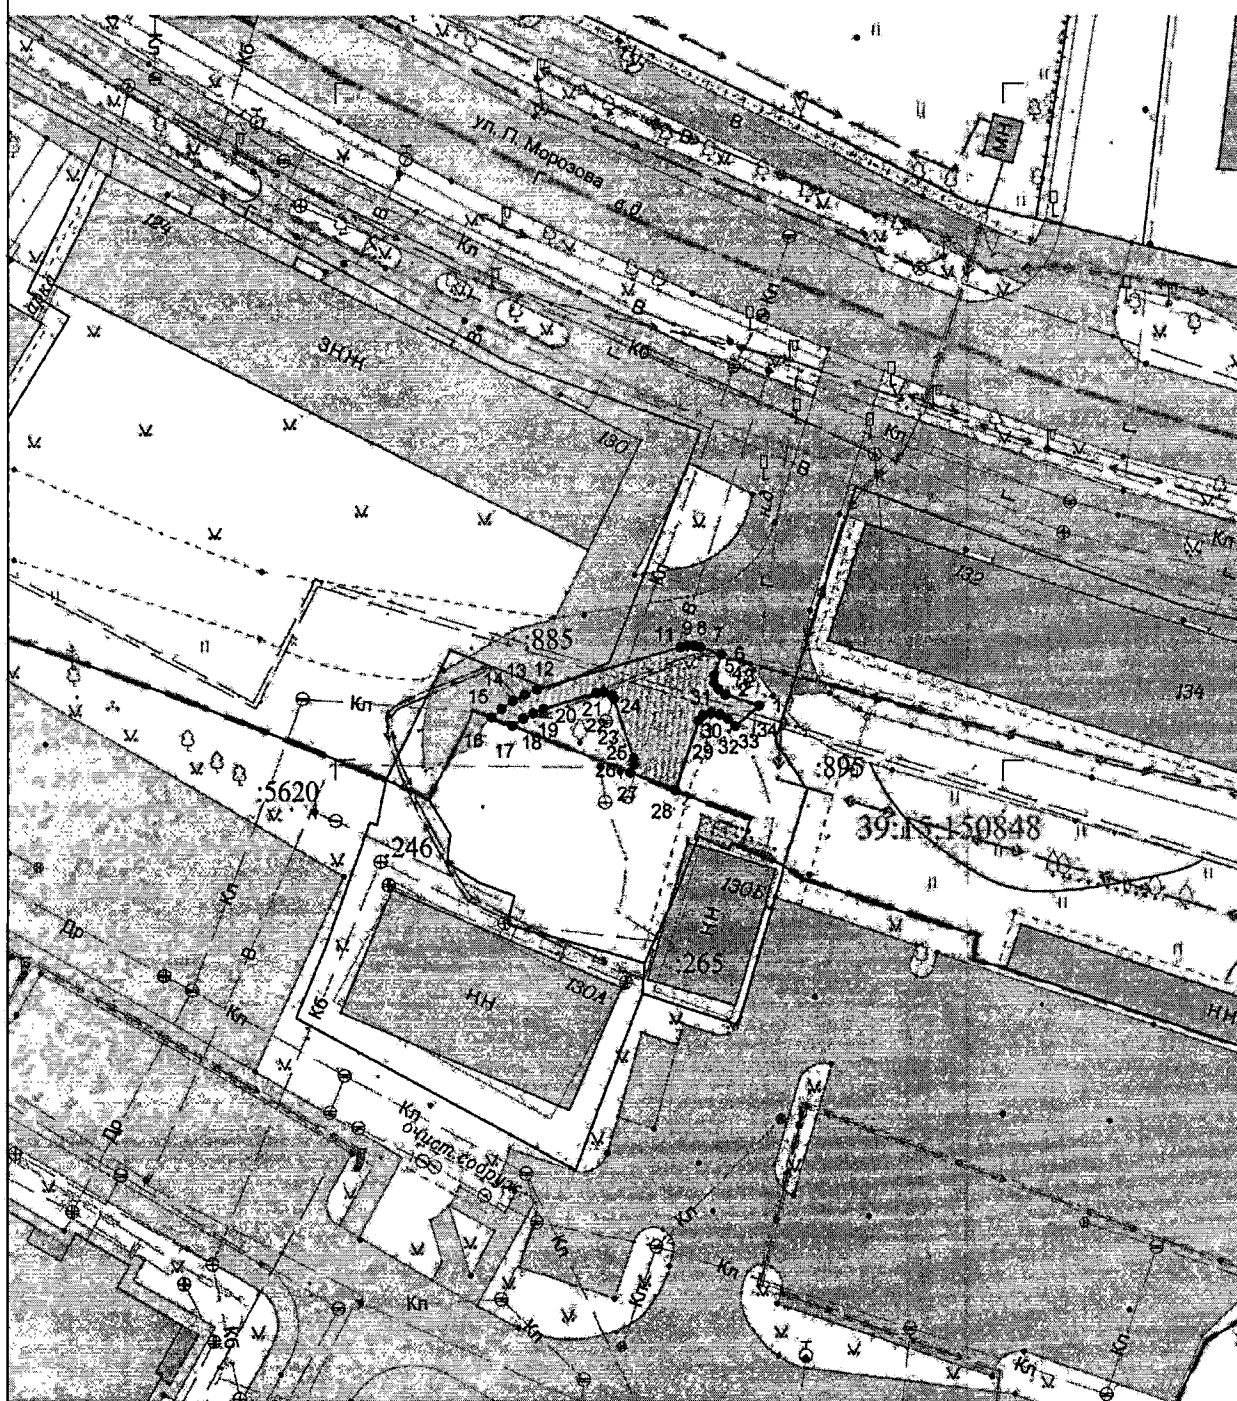

Используемые условные знаки и обозначения:

-  - граница публичного сервитута
 • 100 - характерные точки границы публичного сервитута
 - граница кадастрового квартала
 19:15:150148 - номер кадастрового квартала

Заявка 01385-26		Масштаб 1:500	Система координат МСК-39	 © ООО «Городской центр геодезии»
Директор	Селотина Н.С.	25.05.26	Кадастровый квартал 39:15:150848	
Должность	Фамилия	Подпись/Дата		