


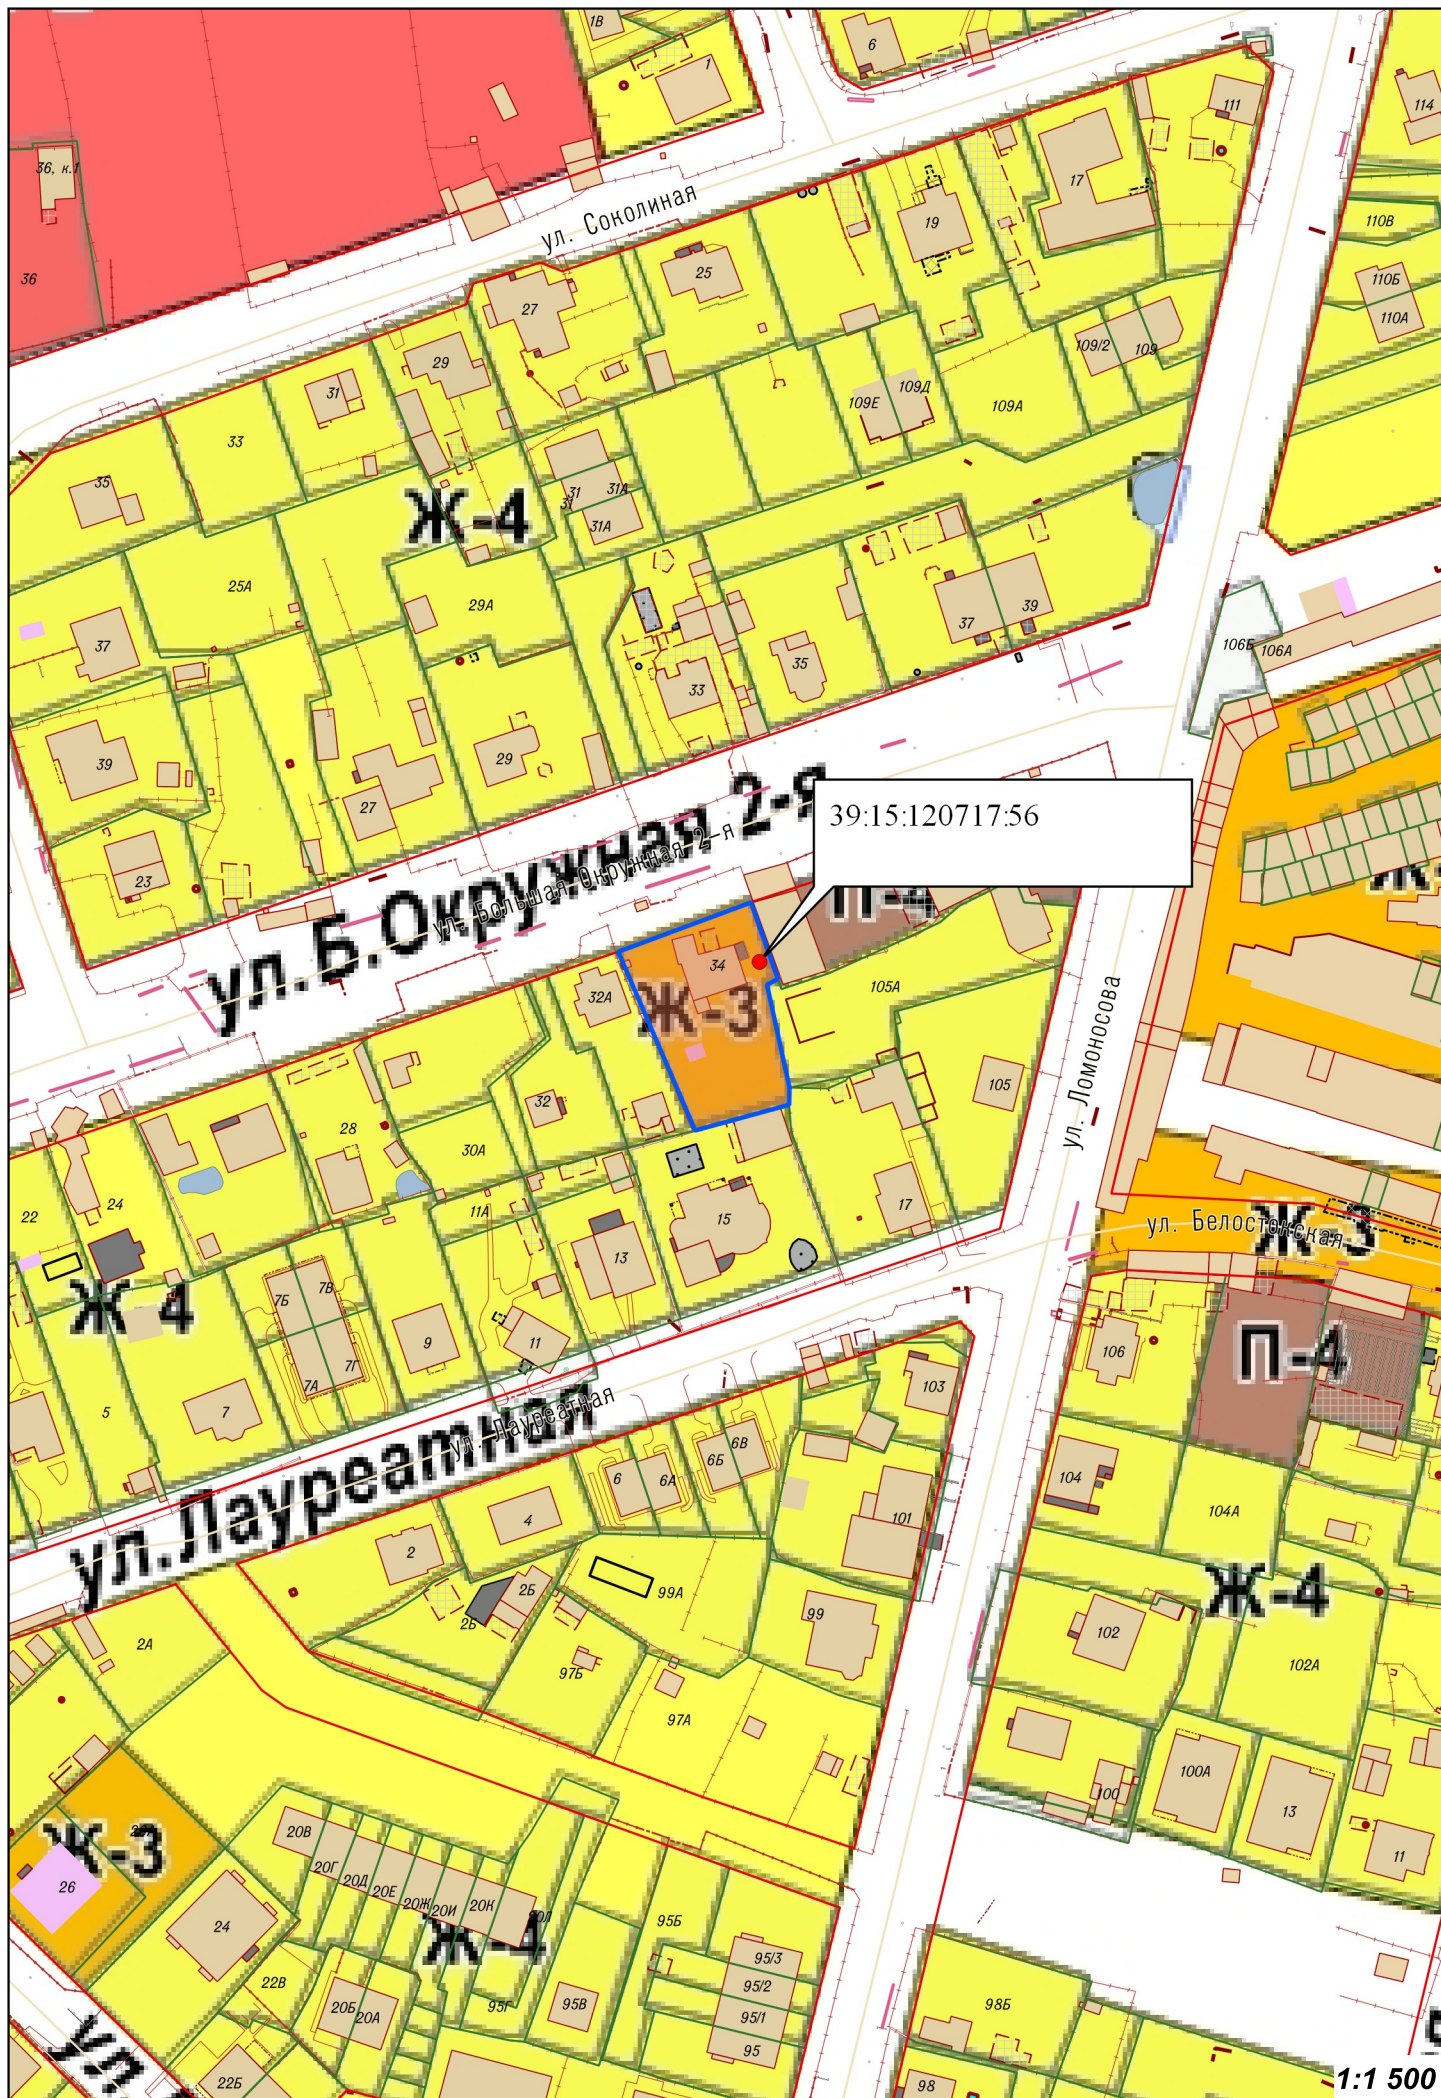

ул. Соколиная

Ж-4

ул. Б.Окружная 2-я

39:15:120717:56

Ж-3

Ж-4

ул. Лауреатная

ул. Ломоносова

ул. Белостокская

Ж-3

П-4

Ж-4

Ж-3

Ж-4

1:1 500