


Физкультурно-оздоровительный комплекс

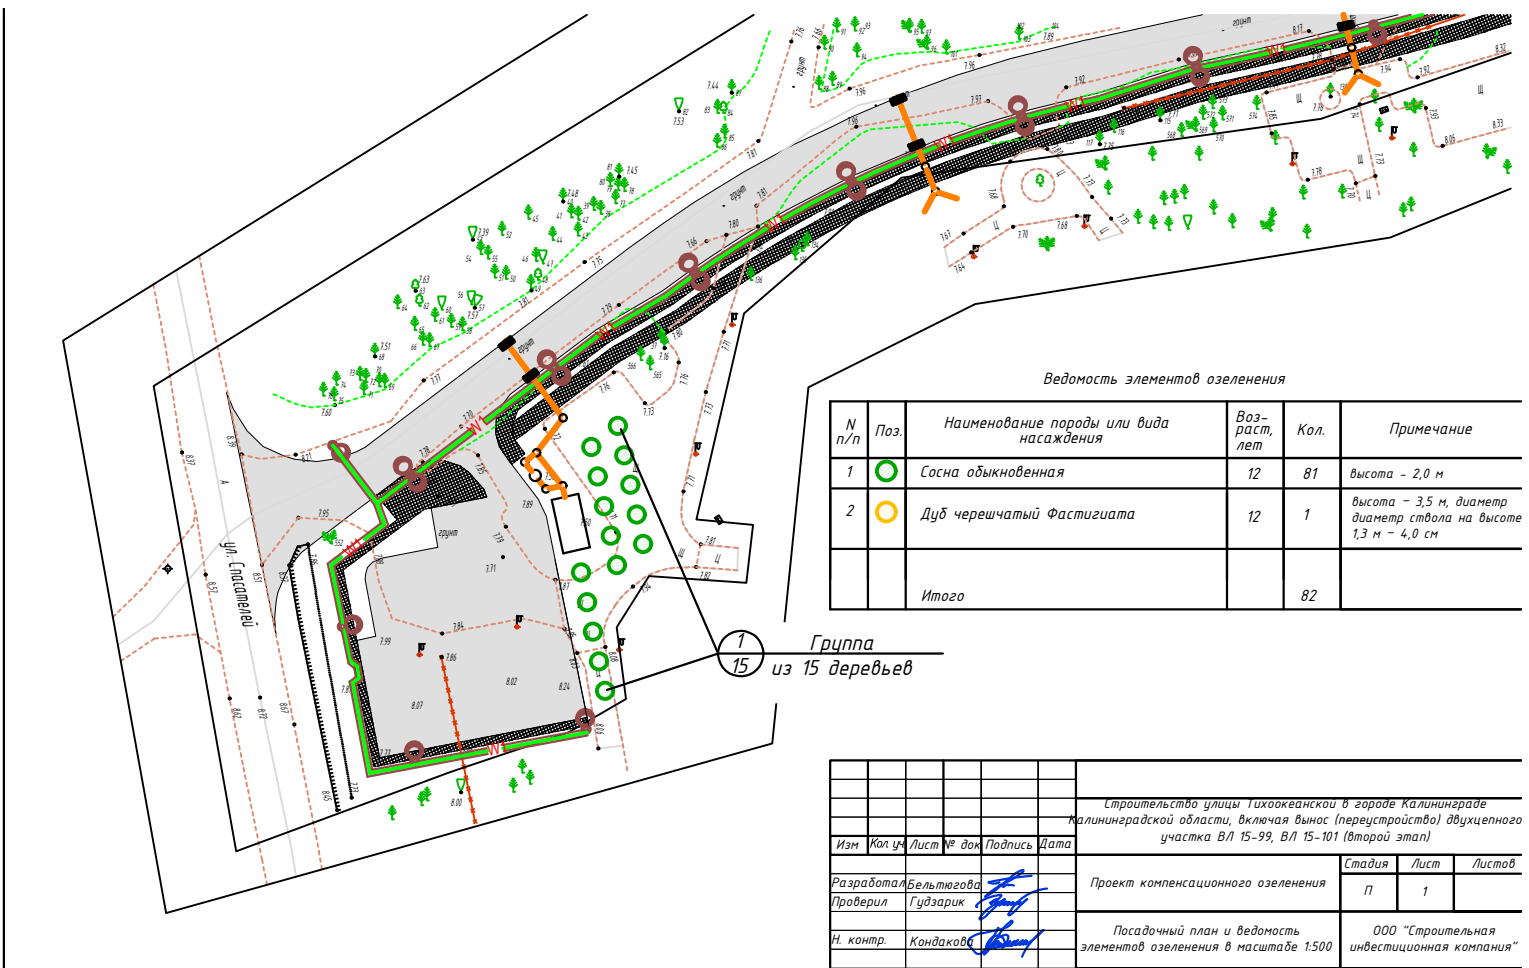

Ведомость элементов озеленения

N п/п	Поз.	Наименование породы или вида насаждения	Возраст лет	Кол.	Примечание
1	○	Сосна обыкновенная	12	81	Высота - 2,0 м
2	○	Дуб черешчатый Фаслигата	12	1	Высота - 3,5 м, диаметр ствола на высоте 1,3 м - 4,0 см
Итого				82	

Изм.	№	Уч.	Лист	№	Док.	Подпись	Дата	Содерж.	Лист	Листов	
Разработал	А.Бельтево	Проект континентального озеленения					П	1			
Проверил	Гудзари	Посадочный план и ведомость элементов озеленения в масштабе 1:500									ООО "Строительная инвестиционная компания"
И. контр.	Кондаков										

- УСЛОВНЫЕ ОБОЗНАЧЕНИЯ**
- W — Проектная трасса в/в кабеля
 - K2 — Проектная линия канализации
 - W1 — Проектная линия наружного освещения 1кВ
 - W1 — Кабель наружного освещения в ПВХ (ПНД) трубе 1кВ
 - G — Проектный газопровод высокого давления
 - Опора наружного освещения
 - K6 — K6 — Существующая битовая канализация
 - — Существующий кабель связи
 - — Существующий газопровод
 - — Существующие ЛЭП

Изм.	№	Уч.	Лист	№	Док.	Подпись	Дата	Содерж.	Лист	Листов	
Разработал	А.Бельтево	Проект континентального озеленения					П	1			
Проверил	Гудзари	Посадочный план и ведомость элементов озеленения в масштабе 1:500									ООО "Строительная инвестиционная компания"
И. контр.	Кондаков										