ВЕДОМОСТЬ ЭЛЕМЕНТОВ ОЗЕЛЕНЕНЕНИЯ

№ п.п.	Условное обозначение	Наименование породы или вида насаждения	Экологическая ценность породы, баллов	Кол-во, шт	Примечание
Деревья лиственные					
1		Клен Фримана	14	17	общая высота не менее 3,0 м, обхват ствола на высоте 1,0 м – 10 см
ИТОГО			238		
Древесно-кустарниковая растительность					
2		Барбарис тунберга	17	2	высота не менее 0,5 м, количество скелетных ветвей не менее 4 шт.
ИТОГО			34		
Газон					
3		Газон на основе мятлика и клевера белого (50 г/м^2)	873,6 м^2		семена

ВЕДОМОСТЬ МАЛЫХ АРХИТЕКТУРНЫХ ФОРМ

№ п.п.	Условное обозначение	Наименование	Кол-во, шт	Примечание
1		Стул без подлокотников ШхДхВ 590х660х807мм, материал: чугун, сосна	91	Аналог, арт. 10160 либо аналог
2		Урна парковая ШхДхВ 400х400х1000мм, материал: сталь горячекатанная	24	Аналог, арт. 9006 либо аналог
3		Настил на подпорную стенку со спинкой ШхДхВ 604х1800х460мм, материал: чугун, сосна	6	Аналог, арт. 10454 либо аналог
4		Скамья "Гулька" тип 1 ШхДхВ 1333х1780х450мм, материал: бетон «имитированный на граните»	3	Аналог, арт. 10075–3 либо аналог
5		Скамья "Гулька" тип 2 ШхДхВ 1280х1280х450мм, материал: бетон «имитированный на граните»	6	Аналог, арт. 10074–3 либо аналог
6		Качели с навесом ШхДхВ 3570х3570х3400мм, материал: сталь горячекатанная, сосна	2	Аналог, арт. 14030 либо аналог
7		Велопарковка ШхВ 600х1005мм, материал: сталь горячекатанная	14	Аналог, арт. 8025 либо аналог
8		Элемент для развития лодыжки ШхДхВ 6100х9100х2730мм, материал: окоренное бревно – робиния (белая акация), оцинкованные металлические элементы, пластиковые элементы	1	ООО ПК Лидер арт. ЭКО-092003 либо аналог
9		Качалка-балансир ШхДхВ 300х1150х610мм, материал: робиния (белая акация), оцинкованные металлические элементы, пластиковые элементы,	1	ООО ПК Лидер арт.ЭКО-045001 либо аналог
10		Горка ШхДхВ 1150х2800х2000мм, материал: окоренное бревно – робиния (белая акация), сталь горячекатанная, металлические элементы, пластиковые элементы	1	ООО ПК Лидер арт. ЭКО-081002 либо аналог
11		Стол детский ШхДхВ 1123х1363х600мм, материал: окоренное бревно – робиния (белая акация), оцинкованные металлические элементы, пластиковые элементы	1	ООО ПК Лидер арт. ЭКО-020201 либо аналог
12		Карусель ШхДхВ 1550х1550х810мм, материал: робиния (белая акация), оцинкованные металлические элементы, пластиковые элементы	1	ООО ПК Лидер арт.ЭКО-044503 либо аналог
13		Качалка на пружине ШхДхВ 350х750х670мм, материал: робиния (белая акация), оцинкованные металлические элементы, пластиковые элементы, резиновый демпфер	3	ООО ПК Лидер арт.ЭКО-042001 либо аналог
14		Домик ШхДхВ 1800х2650х2830мм, материал: робиния (белая акация), влагостойкая фанера, оцинкованные металлические элементы, пластиковые элементы	1	ООО ПК Лидер арт.ЭКО-061003 либо аналог
15		Качели детские ШхДхВ 2050х250х1900мм, материал: робиния (белая акация), оцинкованные металлические элементы, пластиковые элементы, резиновое сиденье с металлической вставкой	1	ООО ПК Лидер арт.ЭКО-043001 либо аналог
16		Урна для собак с выдачей пакетов ШхДхВ 470х320х242мм, материал: металл	8	Аналог, арт. 9049 либо аналог
17		Стела пешеходной навигации ШхВ 600х3000мм, толщина 0,1–0,15 м. Материал: сталь корпоровская.	1	Индивидуальное изготовление
18		Навигационные указатели ШхВ 600х3000мм, толщина 0,15–0,15 м. Материал: сталь корпоровская.	8	Индивидуальное изготовление
19		Информационный стенд навесной ШхВ 1500х1500мм, толщина 0,5–0,7 м. Материал: сталь корпоровская.	1	Индивидуальное изготовление
20		Информационный стенд стоячий ШхВ 1500х1500мм, толщина 0,5–0,7 м. Материал: сталь корпоровская.	2	Индивидуальное изготовление

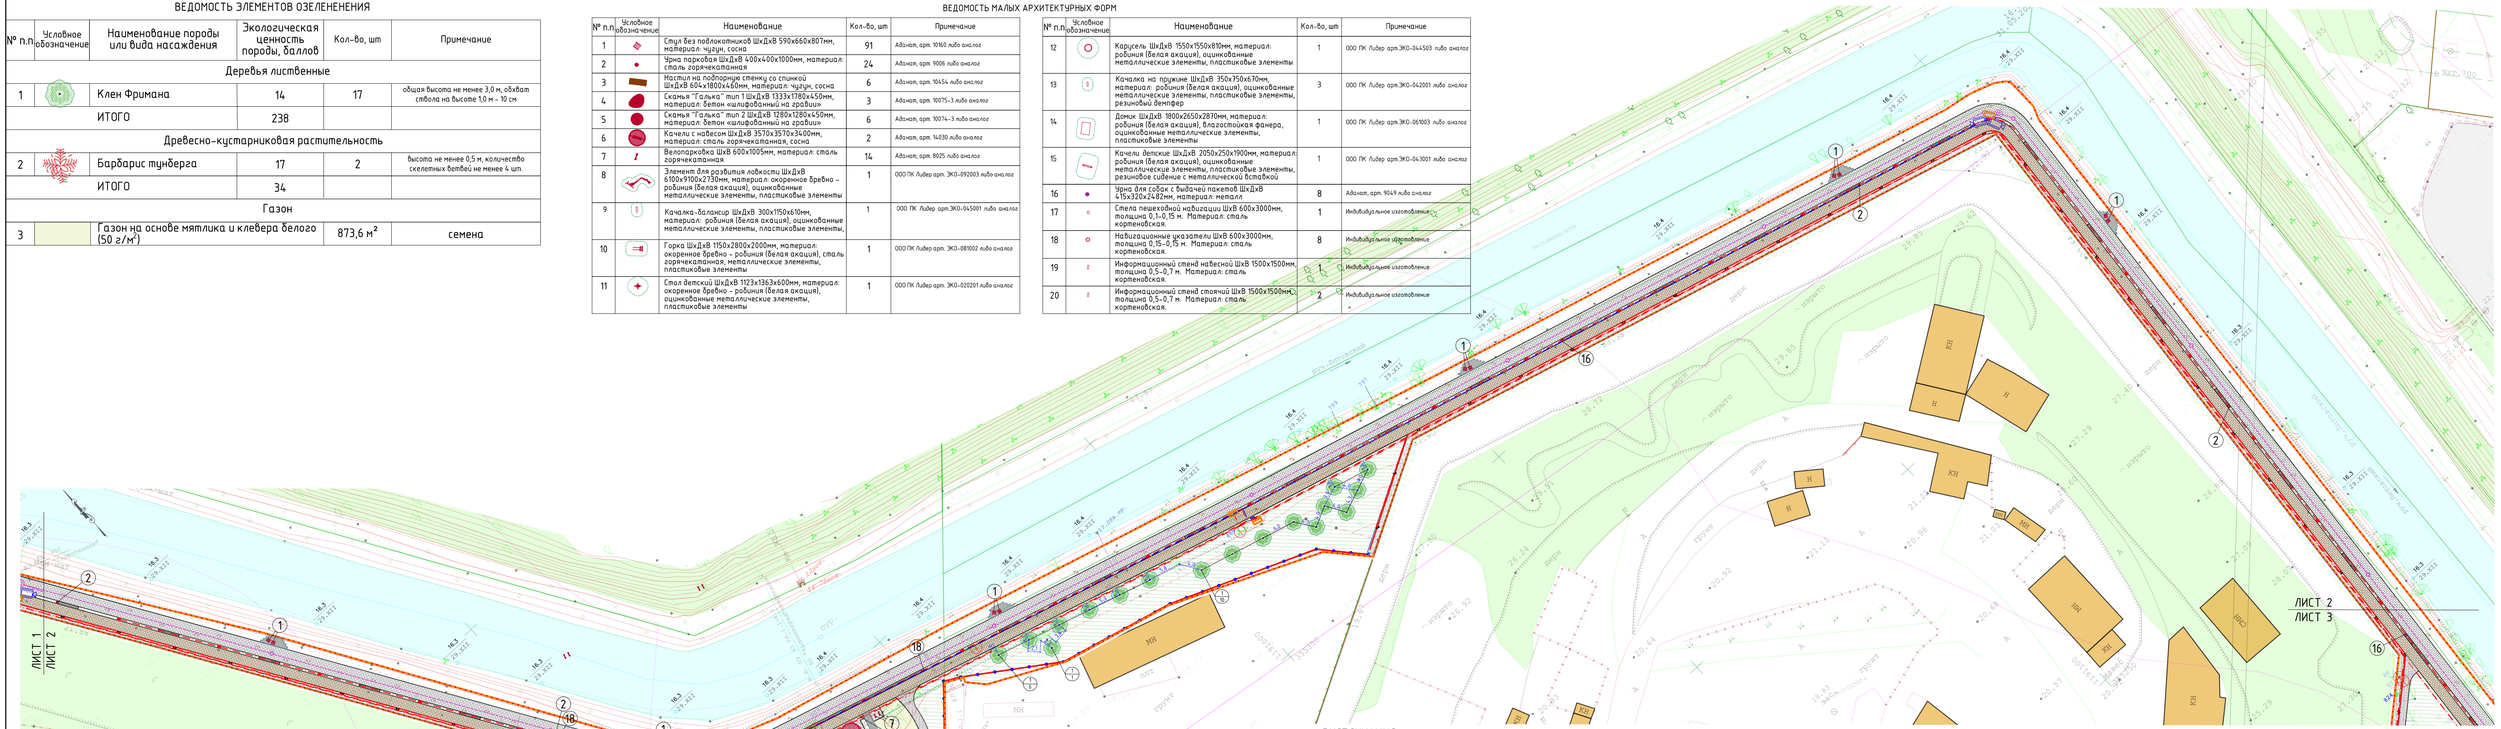

ЭКСПЛИКАЦИЯ

1 Вход с ул. Александра Невского
2 Центральная площадь с проходом на ул. Литовский Вал
3 Перспективный проход на ул. Литовский Вал
4 Перспективный проход на ул. Литовский Вал
5 Проход на ул. Литовский Вал
6 Детская площадка
7 Площадка для отдыха
8 Входная зона у пешеходного моста
9 Пешеходный мост, проход в город
10 Перспективный проход на ул. Литовский Вал
11 Вход с ул. Юрия Гагарина

Условные обозначения

- Граница подсчета объемов работ
- Проектируемое ограждение L=105 п.м. (35 секций)
- Опоры освещения (по индивидуальному проекту, материал кортен см. Раздел 033520001492200380б-ИОС1.1 лист 11)
- Светильники садово-парковые грунтовые (по индивидуальному проекту, см. Раздел 033520001492200380б-ИОС1.1 лист 10)
- Удаляемые зеленые насаждения
- Удаляемый газон 2755 м^2 (проектное решение)
- Сохраняемый газон 7810 м^2 (проектное решение)
- Проектируемые кабели связи
- ЛЛ Проектируемые силовые кабели
- Опора с камерой видеонаблюдения

Схема высадки компенсационных деревьев

Схема высадки парадных деревьев

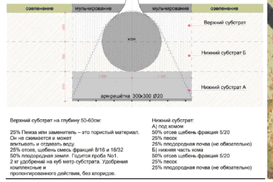

Верхний субстрат на глубину 50-60см:
35% Почва или заменитель – это пористый материал. Он что сжимается и может впитывать и отдавать воду.
25% отсев, щебень смесь фракций 8/16 и 16/32
50% плодородная земля Гудиття марка №1
2 кг удобрений на куб метр субстрата. Удобрения комплексные и пролонгированного действия, без хлора/ион.

Нижний субстрат:
А) под клумм
50% отсев щебень фракция 5/20
25% песок
25% плодородная почва (не обязательно)
Б) нижняя часть кома
50% отсев щебень фракция 5/20
25% песок
25% плодородная почва (не обязательно)

Изм.	Кол.уч.	Лист	N док.	Подпись	Дата
Разработал		Ашиткова			07.2023
Н. контр.		Хлевин			07.2023
ГИП		Ковалёв			07.2023

033520001492200380б - ПЗУ

Благоустройство территории, прилегающей к ручью Литовский, ограниченной улицами А. Невского – Литовский вал – Гагарина в г. Калининграде (I этап)

Схема планировочной организации земельного участка

Стадия	Лист	Листов
П	7.2	

Сводный план инженерных сетей. Посадочный план. Разбивочный план М 1:500

Взам. инв. №
Подпись и дата
Инв. № подл.

А3Х3-А - 420х891