


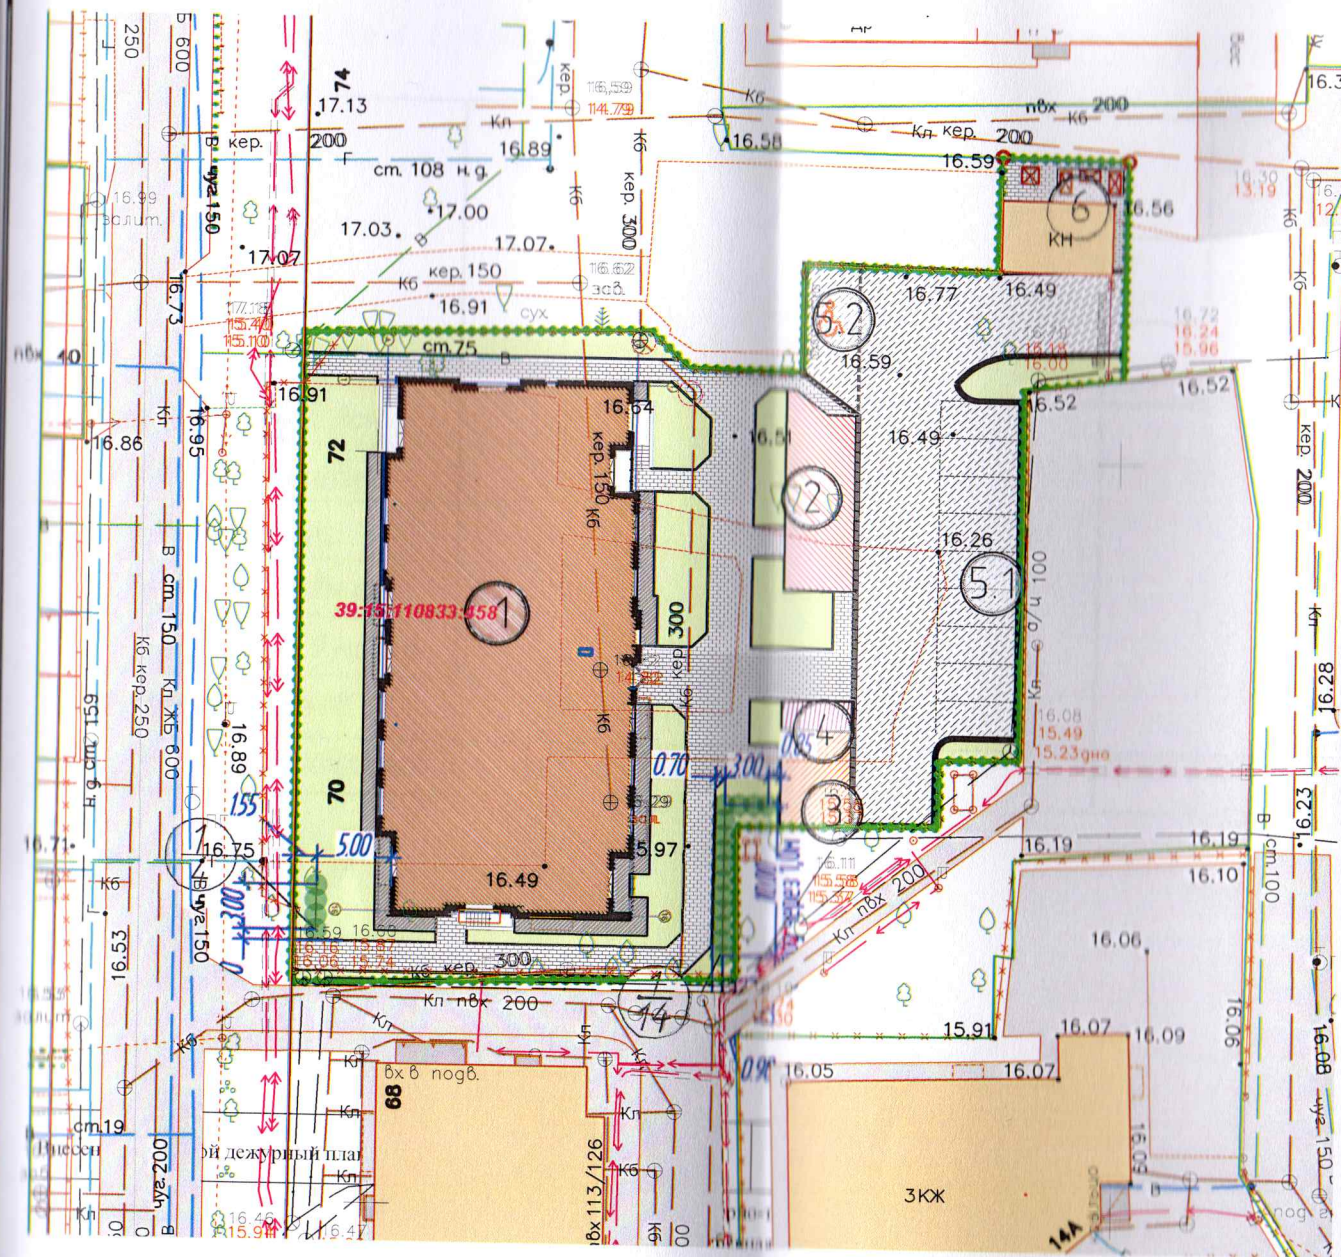

УСЛОВНЫЕ ОБОЗНАЧЕНИЯ

— граница отвода участка

Примечание:

1. Горизонтальную разбивку вести от границ участка по указанным линейным размерам.
2. Размеры даны в метрах.

Ведомость жилых и общественных зданий и сооружений

Номер на плане	Наименование и обозначение	Этажность	Количество		Площадь, м ²				Строительный объем, м ³	
			зданий	квартир	застройки		общая нормируемая		здания	всего
				здания	всего	здания	всего	здания	всего	
1	Многоквартирный дом		1	—	—	—	—	—	—	—
2	Спортивная площадка			—	—	—	—	—	—	—
3	Детская площадка									
4	Площадка для отдыха									
5.1	Автостоянка на 9 машин									
5.2	Автостоянка для МГН									
6	Площадка для мусоросборников									

ВЕДОМОСТЬ ЭЛЕМЕНТОВ ОЗЕЛЕНЕНИЯ

Номер по плану	Укл. обозн.	Наименование породы и вида насаждения	Кол-во, шт	Высота саженца	Обхват ствола не менее
1		Граб Обыкновенный "Фастигиата"	18	2,5	8 см

ВЕДОМОСТЬ ЭЛЕМЕНТОВ ДОПОЛНИТЕЛЬНОГО ОЗЕЛЕНЕНИЯ

Номер по плану	Укл. обозн.	Наименование породы и вида насаждения	Ед.изм., кв.м
1		Газон устраиваемый	476,3 м ²

Проверил:
и. специалист
отдела озеленения
13.03.2025 И.И.И.
Айдарова С.В.

						01/24-ПКО			
						Многоквартирный дом по ул.Воздушной в г.Калининграде			
Изм.	Кол.уч.	Лист	№ док.	Подпись	Дата		Стадия	Лист	Листов
Разработал		Ушакова В.А.					П	3	
ГИП	Шерстюк					Посадочный план совмещенный с разбивочным		ИП Шерстюк А.С.	
Н. контроль	Мединина							СВО. №0748.01.2016.30.00.01.74.021. Р. 110	