


**Схема посадки зеленых насаждений на территории общего пользования по пр-ту Победы - ул. Адмиральской**

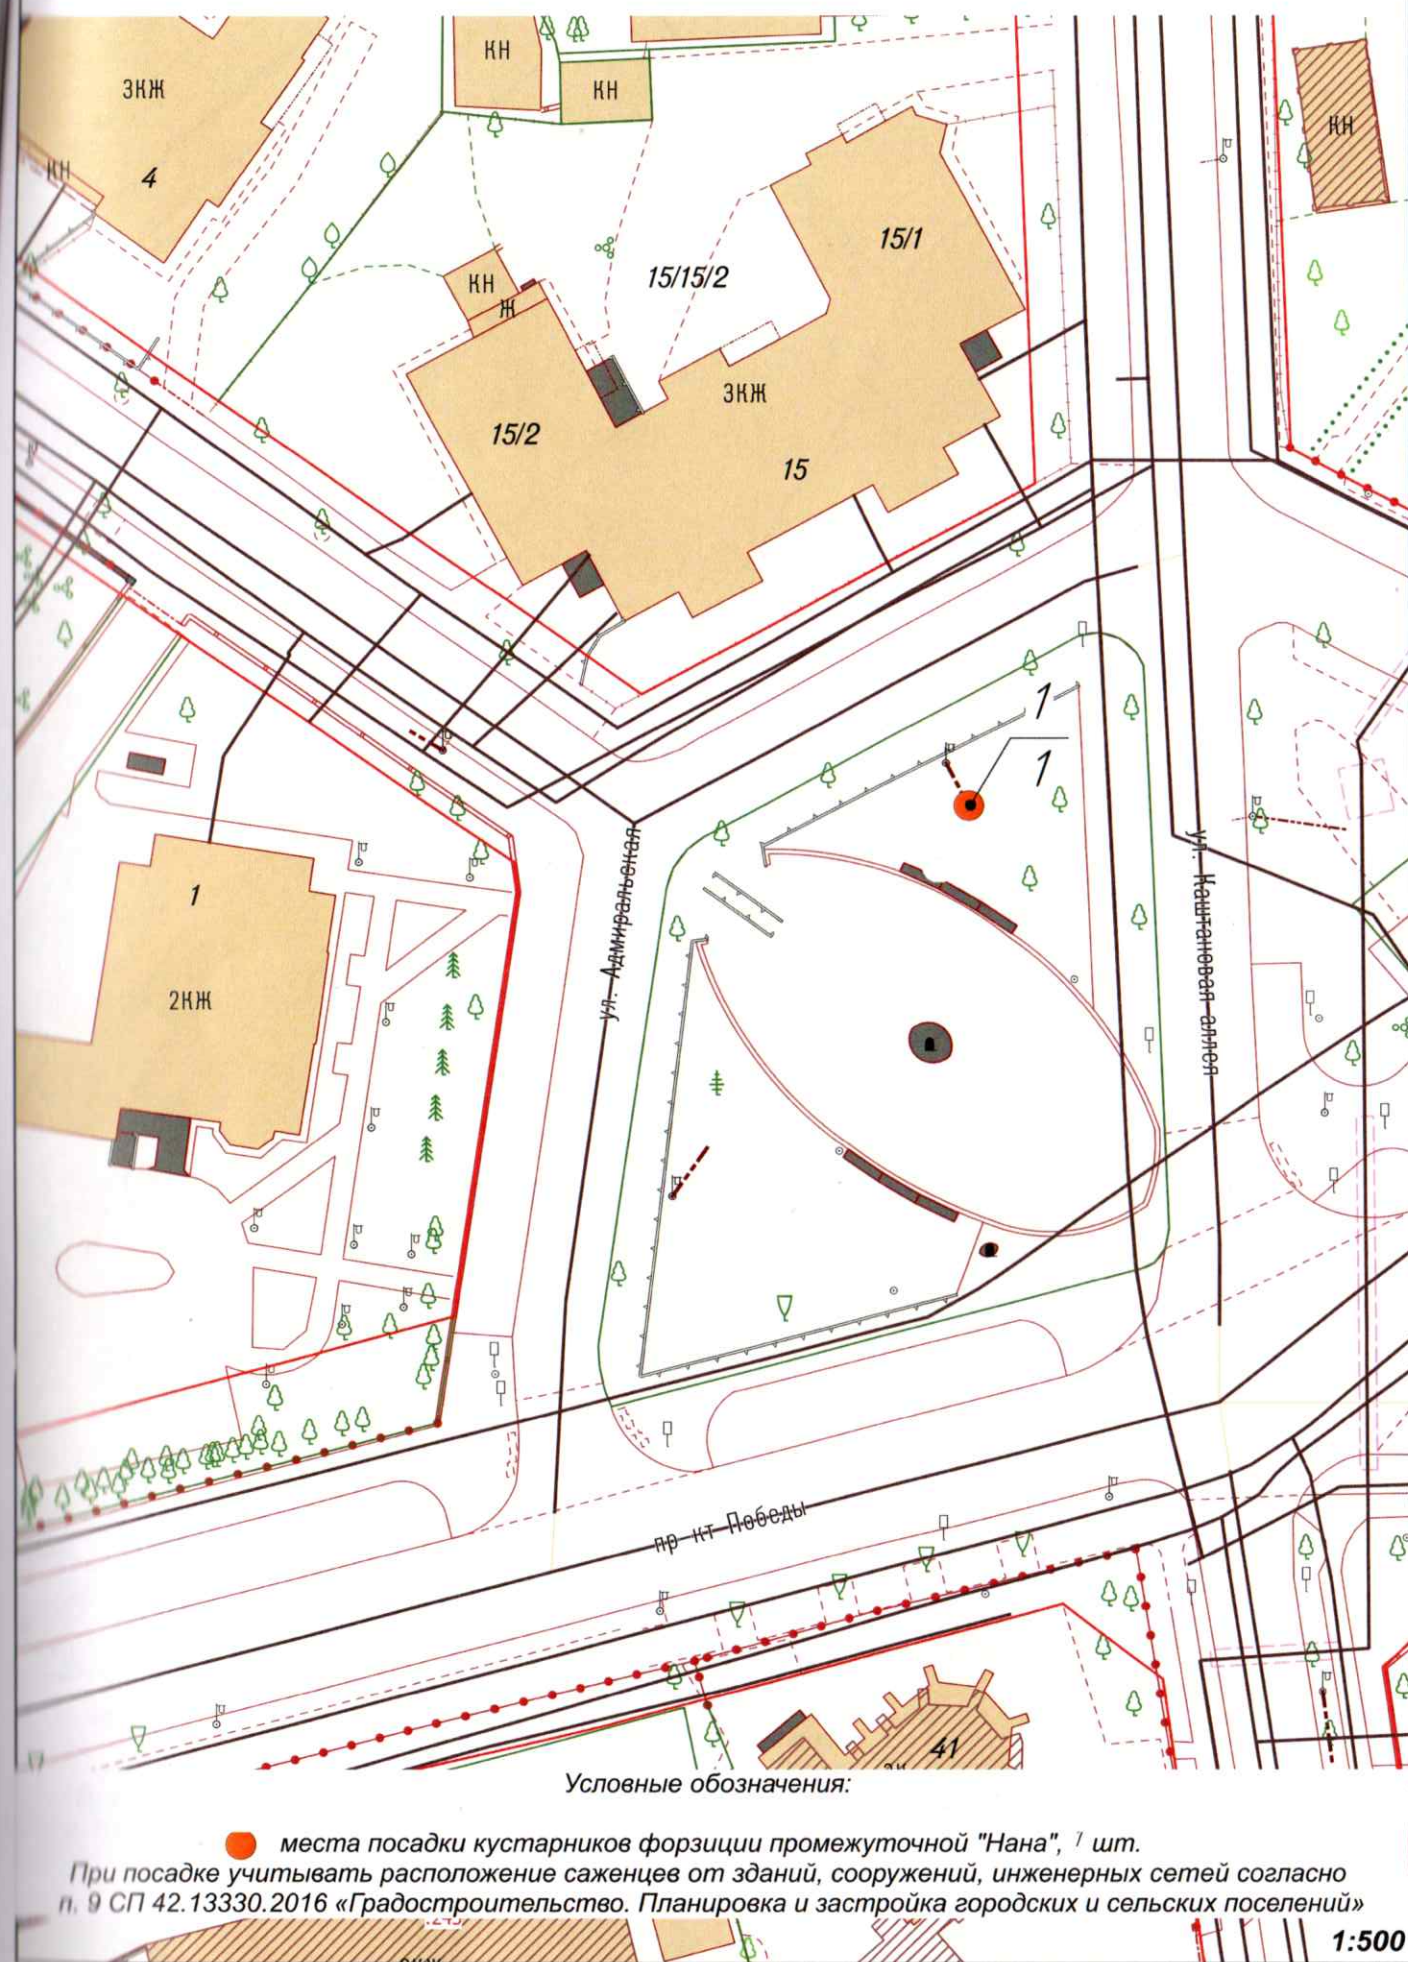

*Ведомость зеленых насаждений*

<i>Номер по плану</i>	<i>Условное обозначение</i>	<i>Наименование породы и вида насаждения</i>	<i>Кол-во</i>
1	●	Форзиция промежуточная Нана	1

*Многоквартирный жилой дом со встроенными подземными помещениями общественного назначения по пр-ту Победы, 8 в г. Калининграде*

<i>Посадочный план на участке общего пользования по пр-ту Победы - ул. Адмиральской, разбивочный чертеж</i>	<i>Стадия</i>	<i>Лист</i>	<i>Листов</i>
		1	5
<i>ИП "Дубюк Т.М."</i>		<i>М 1:500</i>	