


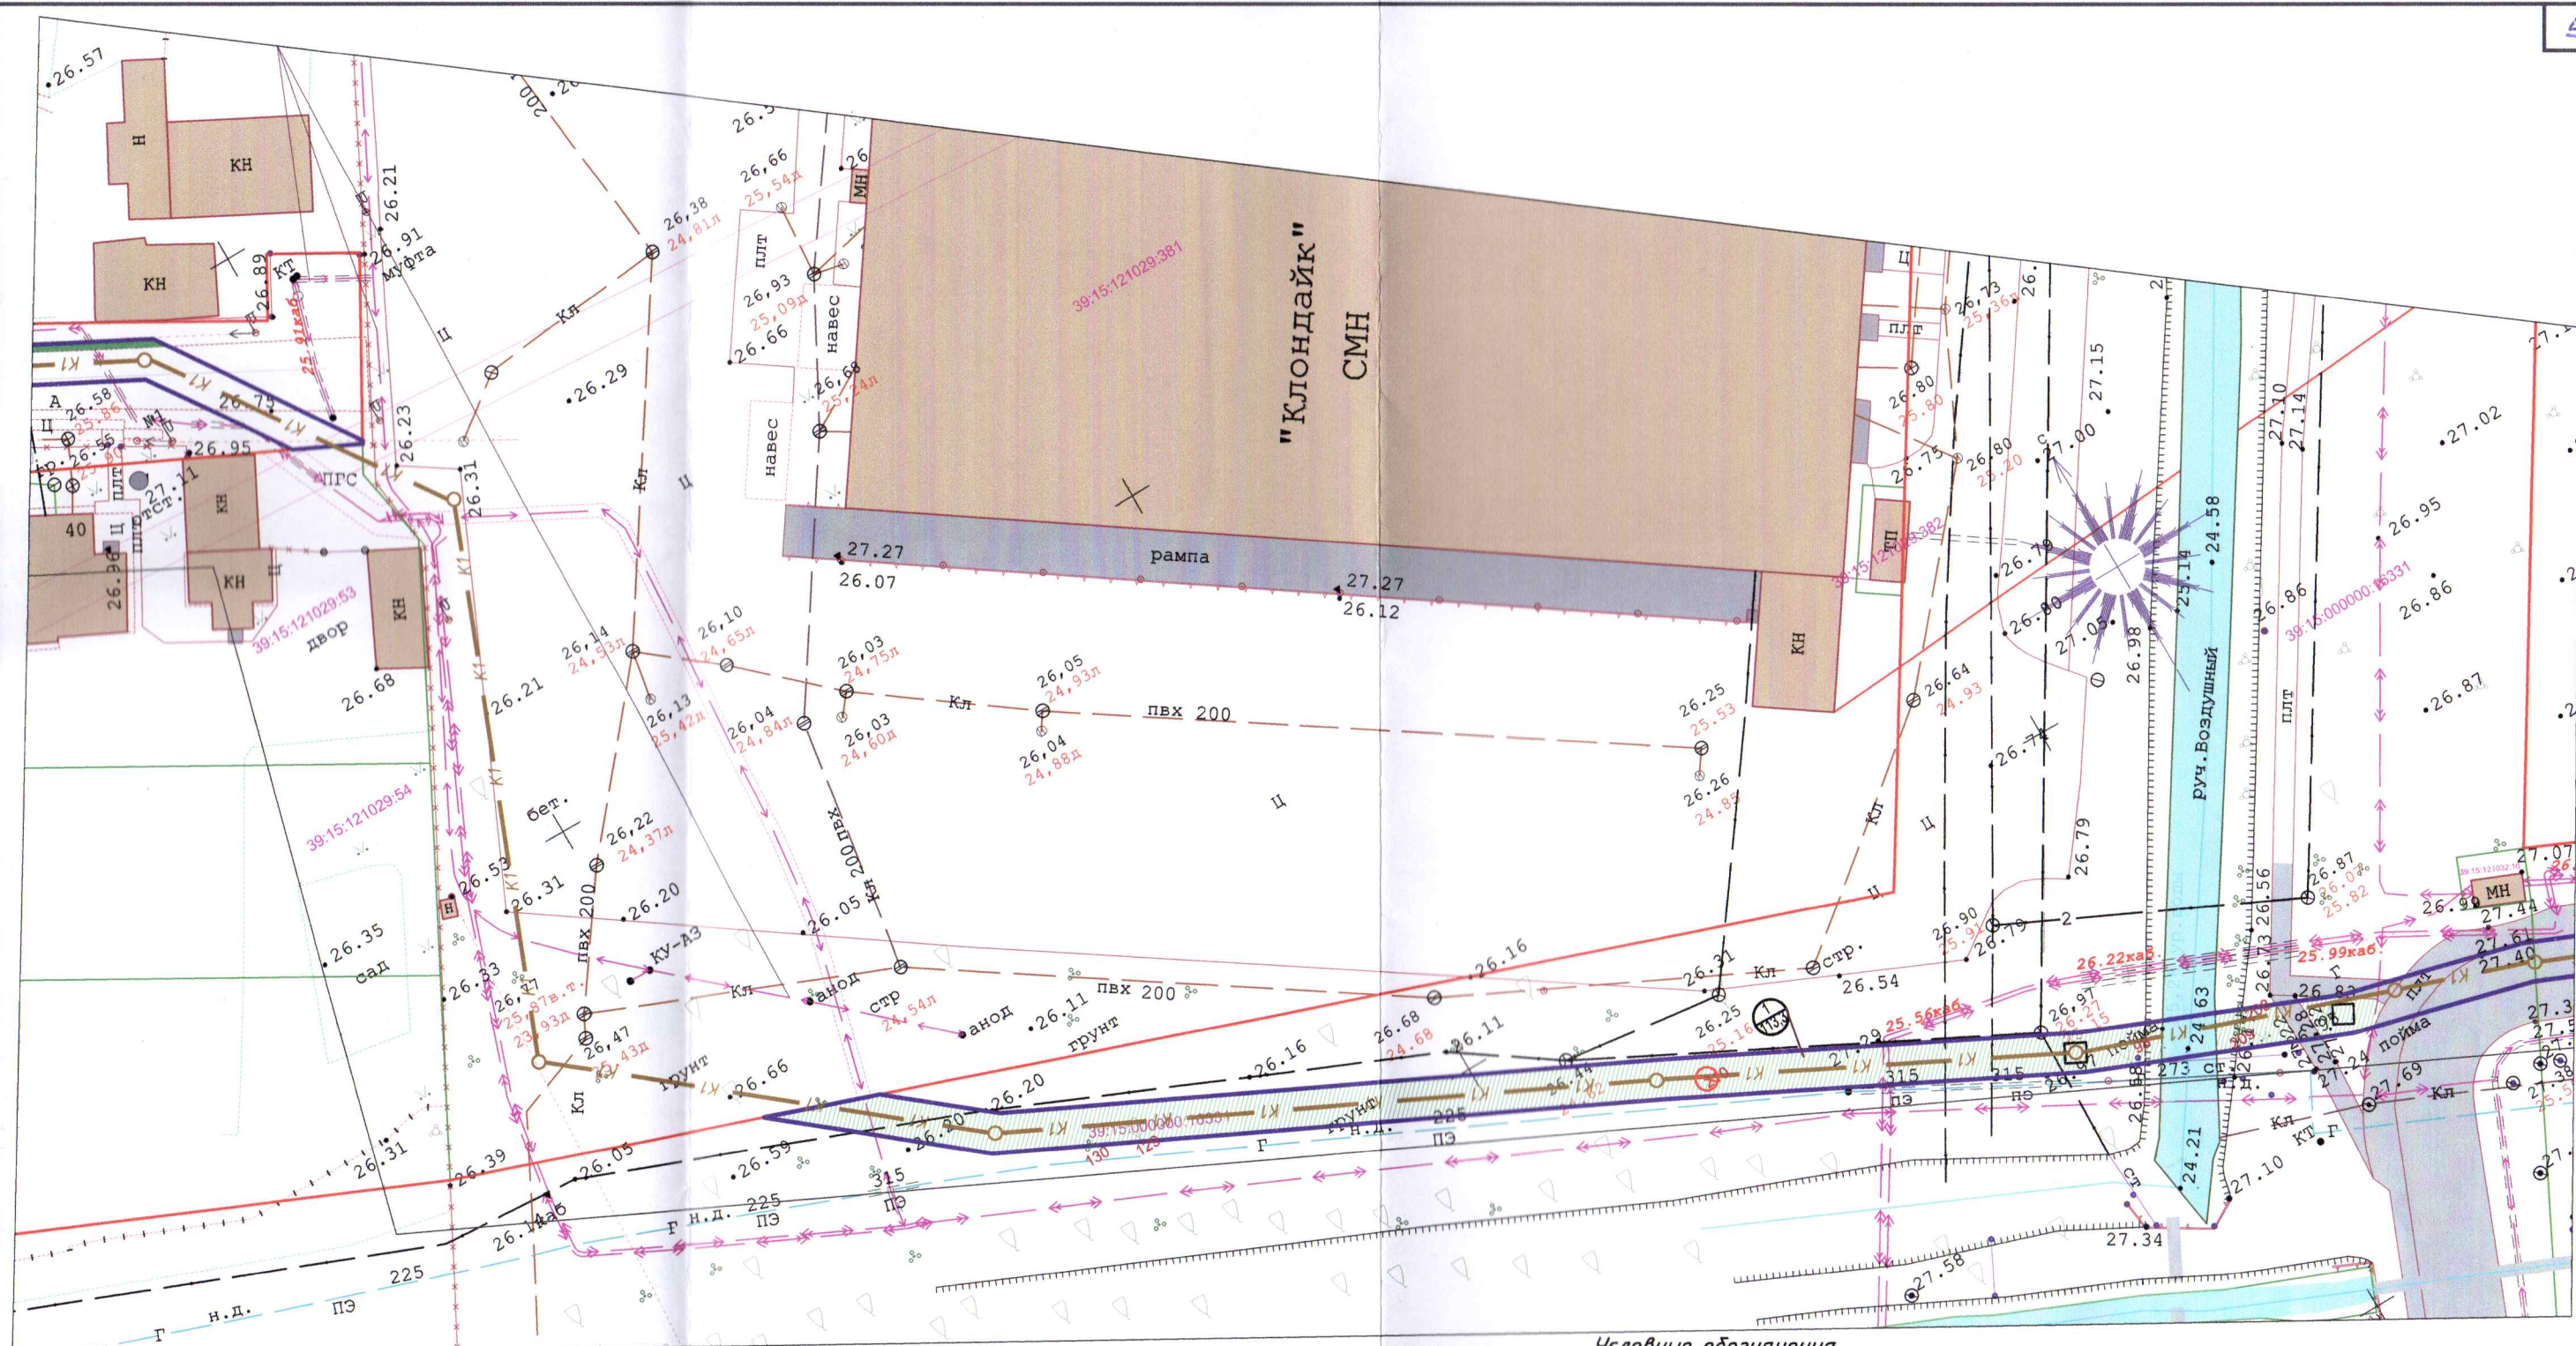

ВЕДОМОСТЬ ЭЛЕМЕНТОВ ОЗЕЛЕНЕНИЯ

№ п.п.	Условные обозначения	Наименование вида	Ед. изм.	Кол-во
1		Газон и иная травянистая растительность	пог. м	113,3

Проверил:
Консультант
27.06.2024
Фролов Николай В.

Условные обозначения

- К1 - проектируемая бытовая канализация
- граница полосы отвода проектируемой канализации
- * Полоса отвода и границы сервитута совпадают.

2100-08.23				
Строительство сетей бытовой канализации по ул. Ломоносова от ул. Маршала Борзова до Советского проспекта в г. Калининграде				
Изм. Кол.уч	Лист № док.	Подпись	Дата	Проект компенсационного озеленения по ул. Ломоносова КН 39:15:000000:16331
Разраб.	Колчанова		08.23	Стадия
Проверил	Чичикин		08.23	Лист
ГИП	Морозов		08.23	Листов
Н.Контр.	Колчанова		08.23	000 «АСГАРД»
Посадочный чертеж Разбивочный чертеж Сводный план инженерных сетей М1:500				