

**АКТ О НЕОБХОДИМОСТИ ВЫРУБКИ (СНОСА), ПЕРЕСАДКИ И ОБРЕЗКИ
ЗЕЛЕННЫХ НАСАЖДЕНИЙ**

№ а-АОН-298 от «21» марта 2023 года

Выдан: **МБУ «Чистота», 236035, г. Калининград, ул. Мусорского, д. 74**

*(ФИО либо наименование юридического лица - собственника, землевладельца, землепользователя,
арендатора земельного участка, почтовый индекс, адрес)*

На основании акта обследования зеленых насаждений: № **а-ОЗН-313** от «**17**» **марта** **2023** года,

в срок (период) **в разрешенный период (весна 2023 г.; осень 2023 г.)***

установленный (предписанный) срок (период) выполнения работ

на земельном участке, расположенном: **ул. Коммунальная**

(адрес, адресные ориентиры земельного участка, кадастровый номер (при наличии))

в целях: **предотвращения аварийной ситуации**

разрешено (необходимо) выполнение следующих работ:

№ п/п	№ на схеме	Порода, вид зеленых насаждений	Диаметр ствола, см (на высоте 1,3 м для деревьев), возраст, лет (для кустарников)	Описание состояния	Мероприятия вырубка (снос), и/или обрезка зеленых насаждений
1	10678	Липа крупнолистная	54	Сильно разросшаяся крона, ранее подвергалась омолаживающей обрезке	Формовочная обрезка
2	10679	Липа крупнолистная	61	Сильно разросшаяся крона, ранее подвергалась омолаживающей обрезке	Формовочная обрезка
3	1	Липа крупнолистная	53	Сильно разросшаяся крона, ранее подвергалась омолаживающей обрезке	Формовочная обрезка
4	10681	Липа крупнолистная	58	Сильно разросшаяся крона, ранее подвергалась омолаживающей обрезке	Формовочная обрезка
5	10682	Липа крупнолистная	46	Сильно разросшаяся крона, ранее подвергалась омолаживающей обрезке	Формовочная обрезка
6	10683	Липа войлочная	51	Сильно разросшаяся крона, ранее подвергалась омолаживающей обрезке	Формовочная обрезка
7	2	Липа крупнолистная	48	Сильно разросшаяся крона, ранее подвергалась омолаживающей обрезке	Формовочная обрезка
8	10685	Липа крупнолистная	58	Сильно разросшаяся крона, ранее подвергалась омолаживающей обрезке	Формовочная обрезка
9	10728	Липа войлочная	60	Сильно разросшаяся крона, ранее подвергалась омолаживающей обрезке	Формовочная обрезка

10	10729	Липа войлочная	48	Сильно разросшаяся крона, ранее подвергалась омолаживающей обрезке	Формовочная обрезка
11	10730	Липа войлочная	53	Сильно разросшаяся крона, ранее подвергалась омолаживающей обрезке	Формовочная обрезка
12	10731	Липа войлочная	55	Сильно разросшаяся крона, ранее подвергалась омолаживающей обрезке	Формовочная обрезка
13	3	Липа крупнолистная	58	Сильно разросшаяся крона, ранее подвергалась омолаживающей обрезке	Формовочная обрезка
14	10733	Липа крупнолистная	54	Сильно разросшаяся крона, ранее подвергалась омолаживающей обрезке	Формовочная обрезка
15	4	Липа крупнолистная	57	Сильно разросшаяся крона, ранее подвергалась омолаживающей обрезке	Формовочная обрезка
16	10734	Липа крупнолистная	58	Сильно разросшаяся крона, ранее подвергалась омолаживающей обрезке	Формовочная обрезка
17	10735	Липа крупнолистная	61	Сильно разросшаяся крона, ранее подвергалась омолаживающей обрезке	Формовочная обрезка
Итого: 17 шт. – формовочная обрезка.					

Приложение:

1. копия акта обследования зеленых насаждений № а-ОЗН-313 от 17.03.2023 года;

2. схема произрастания зеленых насаждений;

3. фотофиксация зеленых насаждений.

Заместитель главы администрации,
председатель комитета городского хозяйства и строительства
администрации городского округа
«Город Калининград»



(подпись)

/А.И. Запивалов/
(ФИО)

Оригинал акта о необходимости вырубке (сноса), пересадки и обрезки зеленых насаждений подлежит возврату в комитет городского хозяйства и строительства администрации городского округа «Город Калининград» в течение 5 рабочих дней после выполнения работ по вырубке (сносу), пересадке и обрезке зеленых насаждений.

Оригинал акта о необходимости вырубке (сноса), пересадки и обрезки зеленых насаждений с приложением акта освидетельствования места вырубке (сноса) зеленых насаждений подлежит хранению в комитете городского хозяйства и строительства администрации городского округа «Город Калининград» в установленном порядке.

* разрешенный период – период, установленный Приказом комитета городского хозяйства и строительства «О разрешенном периоде производства работ по обрезке зеленых насаждений на территории городского округа «Город Калининград» (далее – Приказ) в связи с окончанием вегетационного периода.

Омолаживающую и формовочную обрезку следует проводить ранней весной до распускания почек или осенью после листопада в соответствии с Приказом в действующей редакции на момент выполнения работ.

Приказ размещается на официальном сайте администрации городского округа «Город Калининград» (www.klgd.ru/) в разделе/подразделе «Направление деятельности»/ «Городское хозяйство»/ «Озеленение»/ Приказ комитет городского хозяйства и строительства «О разрешенном периоде производства работ по обрезке зеленых насаждений на территории городского округа «Город Калининград».

УТВЕРЖДАЮ

Председатель комиссии по учету и вырубке (сносу) зеленых насаждений и компенсационному озеленению на территории городского округа «Город Калининград»

Маштаков В. А.

(фамилия, инициалы)

АКТ ОБСЛЕДОВАНИЯ ЗЕЛЕННЫХ НАСАЖДЕНИЙ

№ а-ОЗН- 313 от « 14 » марта 20 23 года

Комиссией по учету и вырубке (сносу) зеленых насаждений и компенсационному озеленению на территории городского округа «Город Калининград» в составе:

Ведущего инженера отдела по содержанию зеленых насаждений, скверов и зон отдыха МКУ «Калининградская служба заказчика» Полянской А. С.

(должность, фамилия, инициалы)

Ведущего инженера отдела по содержанию зеленых насаждений, скверов и зон отдыха МКУ «Калининградская служба заказчика» Кокоткиной В. В.

(должность, фамилия, инициалы)

на основании

задания на проведение оперативного обследования (№ и-КГХиС-1288 от 30.01.2023)

Заместитель председателя комитета городского хозяйства и строительства администрации городского округа «Город Калининград» Маштаков В. А., 236022, г. Калининград, пл. Победы, 1

в целях

оперативного обследования

проведено обследование зеленых насаждений, произрастающих на земельном участке, расположенном:

ул. Коммунальная

Результаты обследования зеленых насаждений:

На территории общего пользования в рядовой посадке произрастают зеленые насаждения, в том числе:

№ п/п	№ на схеме	Порода зеленых насаждений	Диаметр ствола, см (на высоте 1,3 м для деревьев) / возраст, лет (для кустарников)	Оценка (описание) состояния зеленого насаждения	Рекомендуемые мероприятия
1	10678	Липа крупнолистная	54	Сильно разросшаяся крона, ранее подвергалась омолаживающей обрезке	Формовочная обрезка
2	10679	• Липа крупнолистная	61	Сильно разросшаяся крона, ранее подвергалась омолаживающей обрезке	Формовочная обрезка
3	1	Липа крупнолистная	53	Сильно разросшаяся крона, ранее подвергалась омолаживающей обрезке	Формовочная обрезка
4	10681	Липа крупнолистная	58	Сильно разросшаяся крона, ранее подвергалась омолаживающей обрезке	Формовочная обрезка

5	10682	Липа крупнолистная	46	Сильно разросшаяся крона, ранее подвергалась омолаживающей обрезке	Формовочная обрезка
6	10683	Липа войлочная	51	Сильно разросшаяся крона, ранее подвергалась омолаживающей обрезке	Формовочная обрезка
7	2	Липа крупнолистная	48	Сильно разросшаяся крона, ранее подвергалась омолаживающей обрезке	Формовочная обрезка
8	10685	Липа крупнолистная	58	Сильно разросшаяся крона, ранее подвергалась омолаживающей обрезке	Формовочная обрезка
9	10728	Липа войлочная	60	Сильно разросшаяся крона, ранее подвергалась омолаживающей обрезке	Формовочная обрезка
10	10729	Липа войлочная	48	Сильно разросшаяся крона, ранее подвергалась омолаживающей обрезке	Формовочная обрезка
11	10730	Липа войлочная	53	Сильно разросшаяся крона, ранее подвергалась омолаживающей обрезке	Формовочная обрезка
12	10731	Липа войлочная	55	Сильно разросшаяся крона, ранее подвергалась омолаживающей обрезке	Формовочная обрезка
13	3	Липа крупнолистная	58	Сильно разросшаяся крона, ранее подвергалась омолаживающей обрезке	Формовочная обрезка
14	10733	Липа крупнолистная	54	Сильно разросшаяся крона, ранее подвергалась омолаживающей обрезке	Формовочная обрезка
15	4	Липа крупнолистная	57	Сильно разросшаяся крона, ранее подвергалась омолаживающей обрезке	Формовочная обрезка
16	10734	Липа крупнолистная	58	Сильно разросшаяся крона, ранее подвергалась омолаживающей обрезке	Формовочная обрезка
17	10735	Липа крупнолистная	61	Сильно разросшаяся крона, ранее подвергалась омолаживающей обрезке	Формовочная обрезка
18	10686	Каштан конский обыкновенный		В кроне присутствуют сухие ветви	Вырезка сухих ветвей
19	10687	Каштан конский обыкновенный		В кроне присутствуют сухие ветви	Вырезка сухих ветвей
20	10688	Каштан конский обыкновенный		В кроне присутствуют сухие ветви	Вырезка сухих ветвей
21	10689	Каштан конский обыкновенный		В кроне присутствуют сухие ветви	Вырезка сухих ветвей
22	10690	Каштан конский обыкновенный		В кроне присутствуют сухие ветви	Вырезка сухих ветвей
23	10691	Каштан конский обыкновенный		В кроне присутствуют сухие ветви	Вырезка сухих ветвей
24	10693	Каштан конский обыкновенный		В кроне присутствуют сухие ветви	Вырезка сухих ветвей
25	10720	Каштан конский обыкновенный	87	Сильно ослабленное состояние: слом одной вершины, обширная стволовая гниль в месте слома, дупло у основания, прикорневая гниль, водяные побеги, возможен слом второй вершины, угрожает падением на тротуар и проезжую часть, представляет угрозу жизни и здоровью	Вырубка

				граждан, а также причинения ущерба имуществу	
26	10717	Каштан конский обыкновенный		В кроне присутствуют сухие ветви	Вырезка сухих ветвей
27	10697	Каштан конский обыкновенный		В кроне присутствуют сухие ветви	Вырезка сухих ветвей
28	10711	Каштан конский обыкновенный	76	Сильно ослабленное состояние: стволовая гниль, расщепление древесины, отслоение коры, сокоотечение в нижней части ствола, заселен плодовыми телами грибов рода трутовик, возможен разлом вершин, угрожает падением на тротуар и проезжую часть, представляет угрозу жизни и здоровью граждан, а также причинения ущерба имуществу	Вырубка
29	10702	Каштан конский обыкновенный	77	Сильно ослабленное состояние: стволовая, прикорневая гниль, усыхание кроны, отслоение коры, обильно заселен плодовыми телами грибов рода трутовик, угрожает падением, представляет угрозу жизни и здоровью граждан, а также причинения ущерба имуществу	Вырубка

Приложение:

1. Схема расположения зеленых насаждений.
2. Фотофиксация зеленых насаждений.

Заместитель председателя комиссии

Начальник отдела озеленения управления благоустройства, озеленения и экологии комитета городского хозяйства и строительства администрации городского округа «Город Калининград»

(должность, подпись, фамилия, инициалы)

Д. Е. Петренко

Члены комиссии:

Ведущий инженер

(должность, подпись, фамилия, инициалы)

А. С. Полянская


Ведущий инженер


(должность, подпись, фамилия, инициалы)


В. В. Кокоткина


Условные обозначения:


- - существующие деревья
- ⊗ - пеня
- - пустые пристройные квадраты
- ▨ - места возможного обустройства пристройств
- ▧ - места возможной посадки деревьев

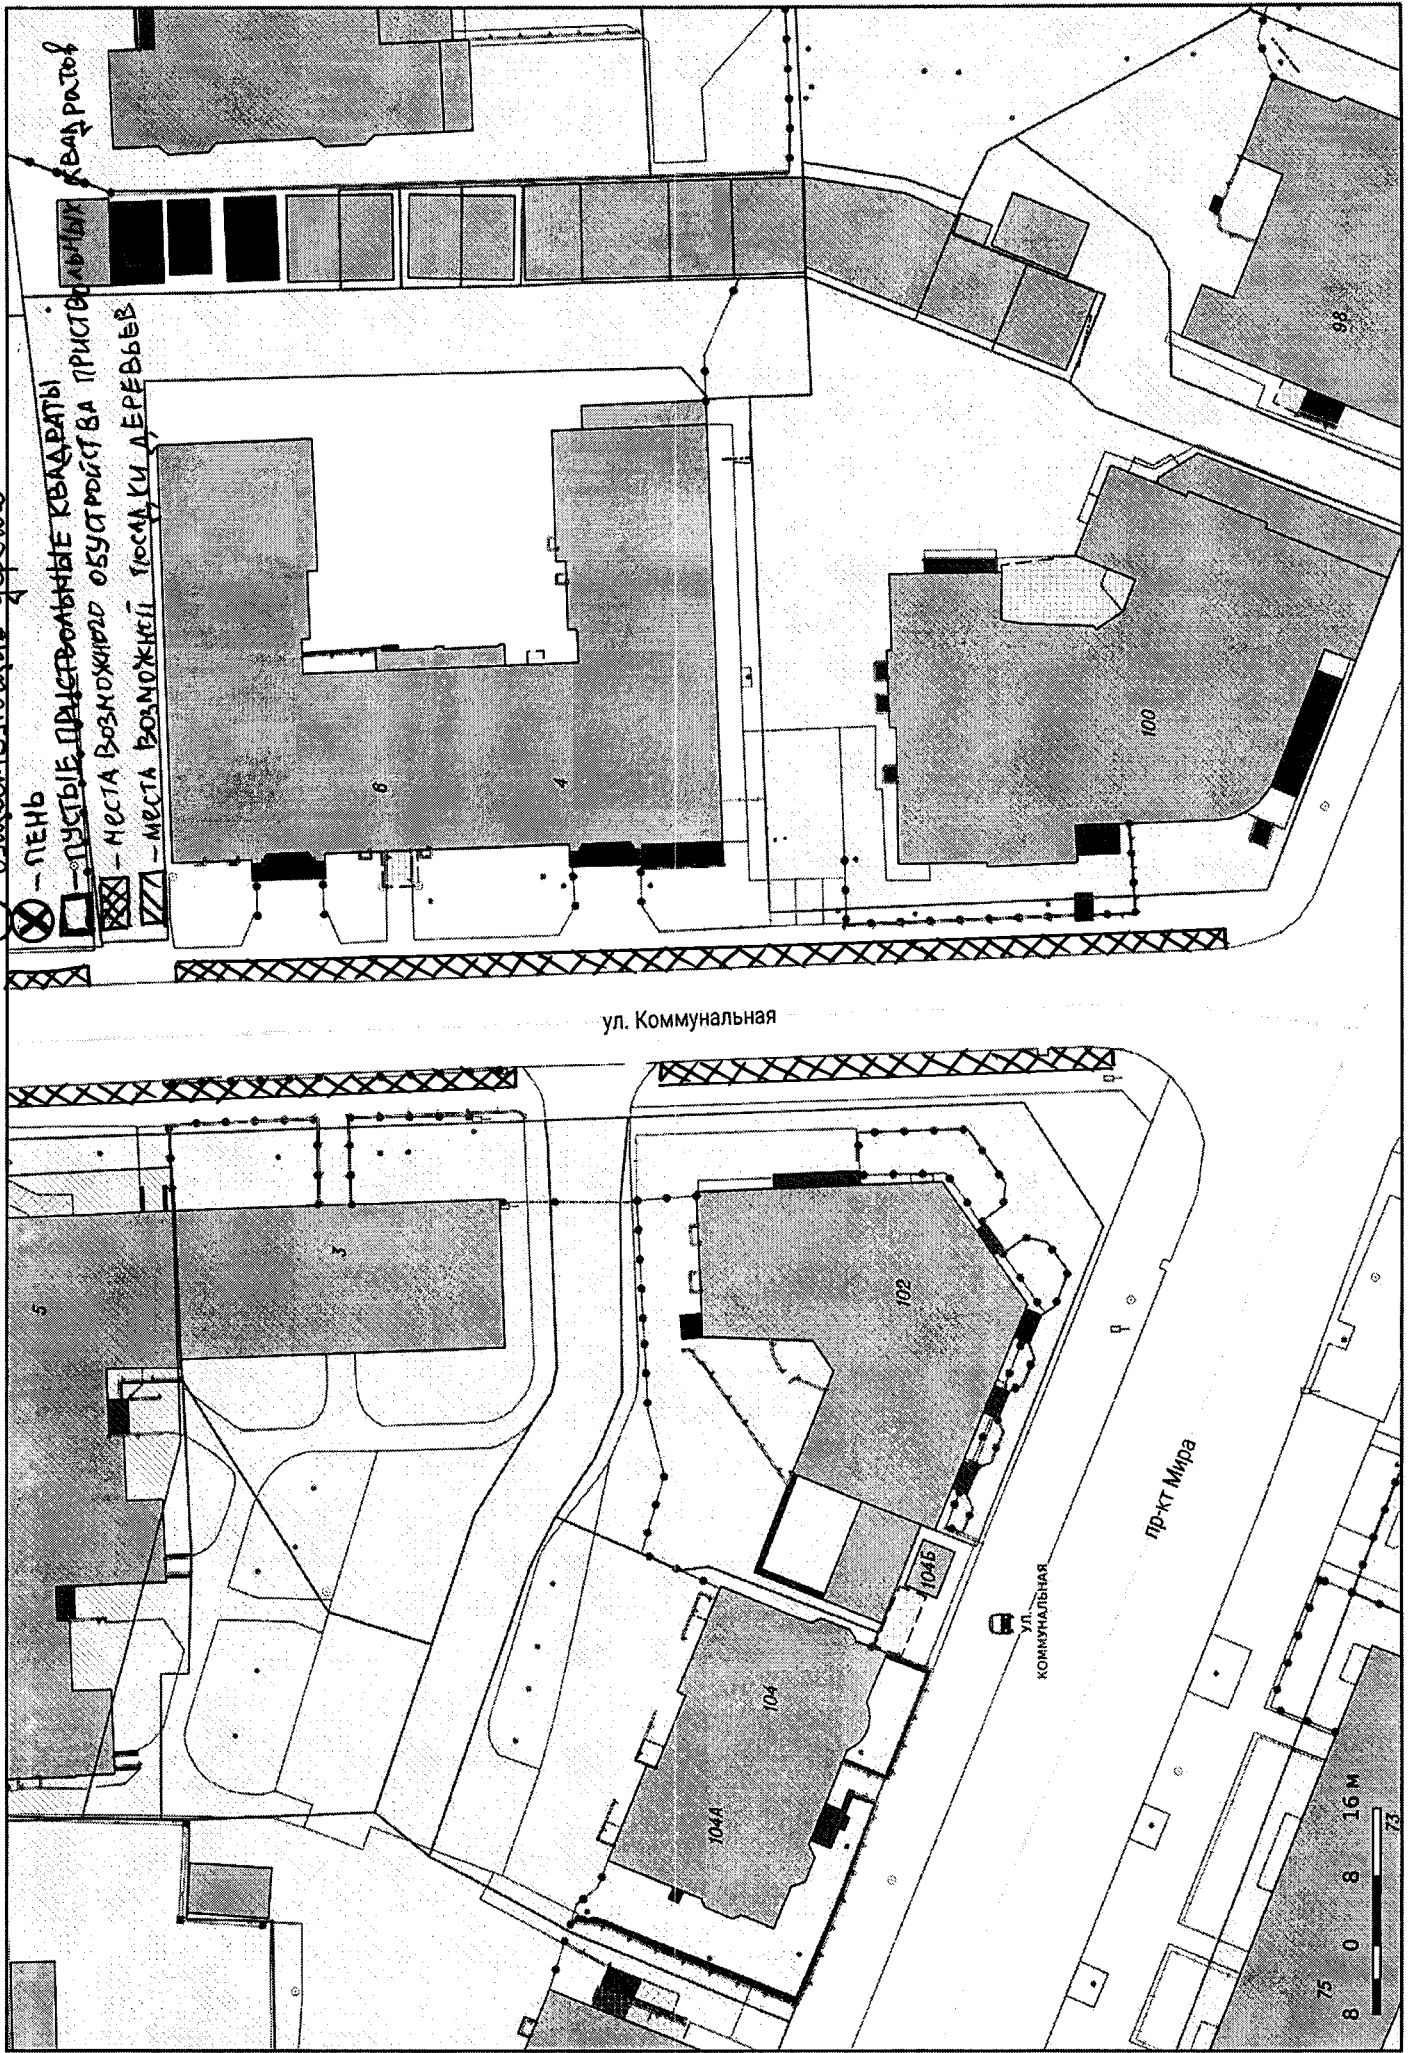


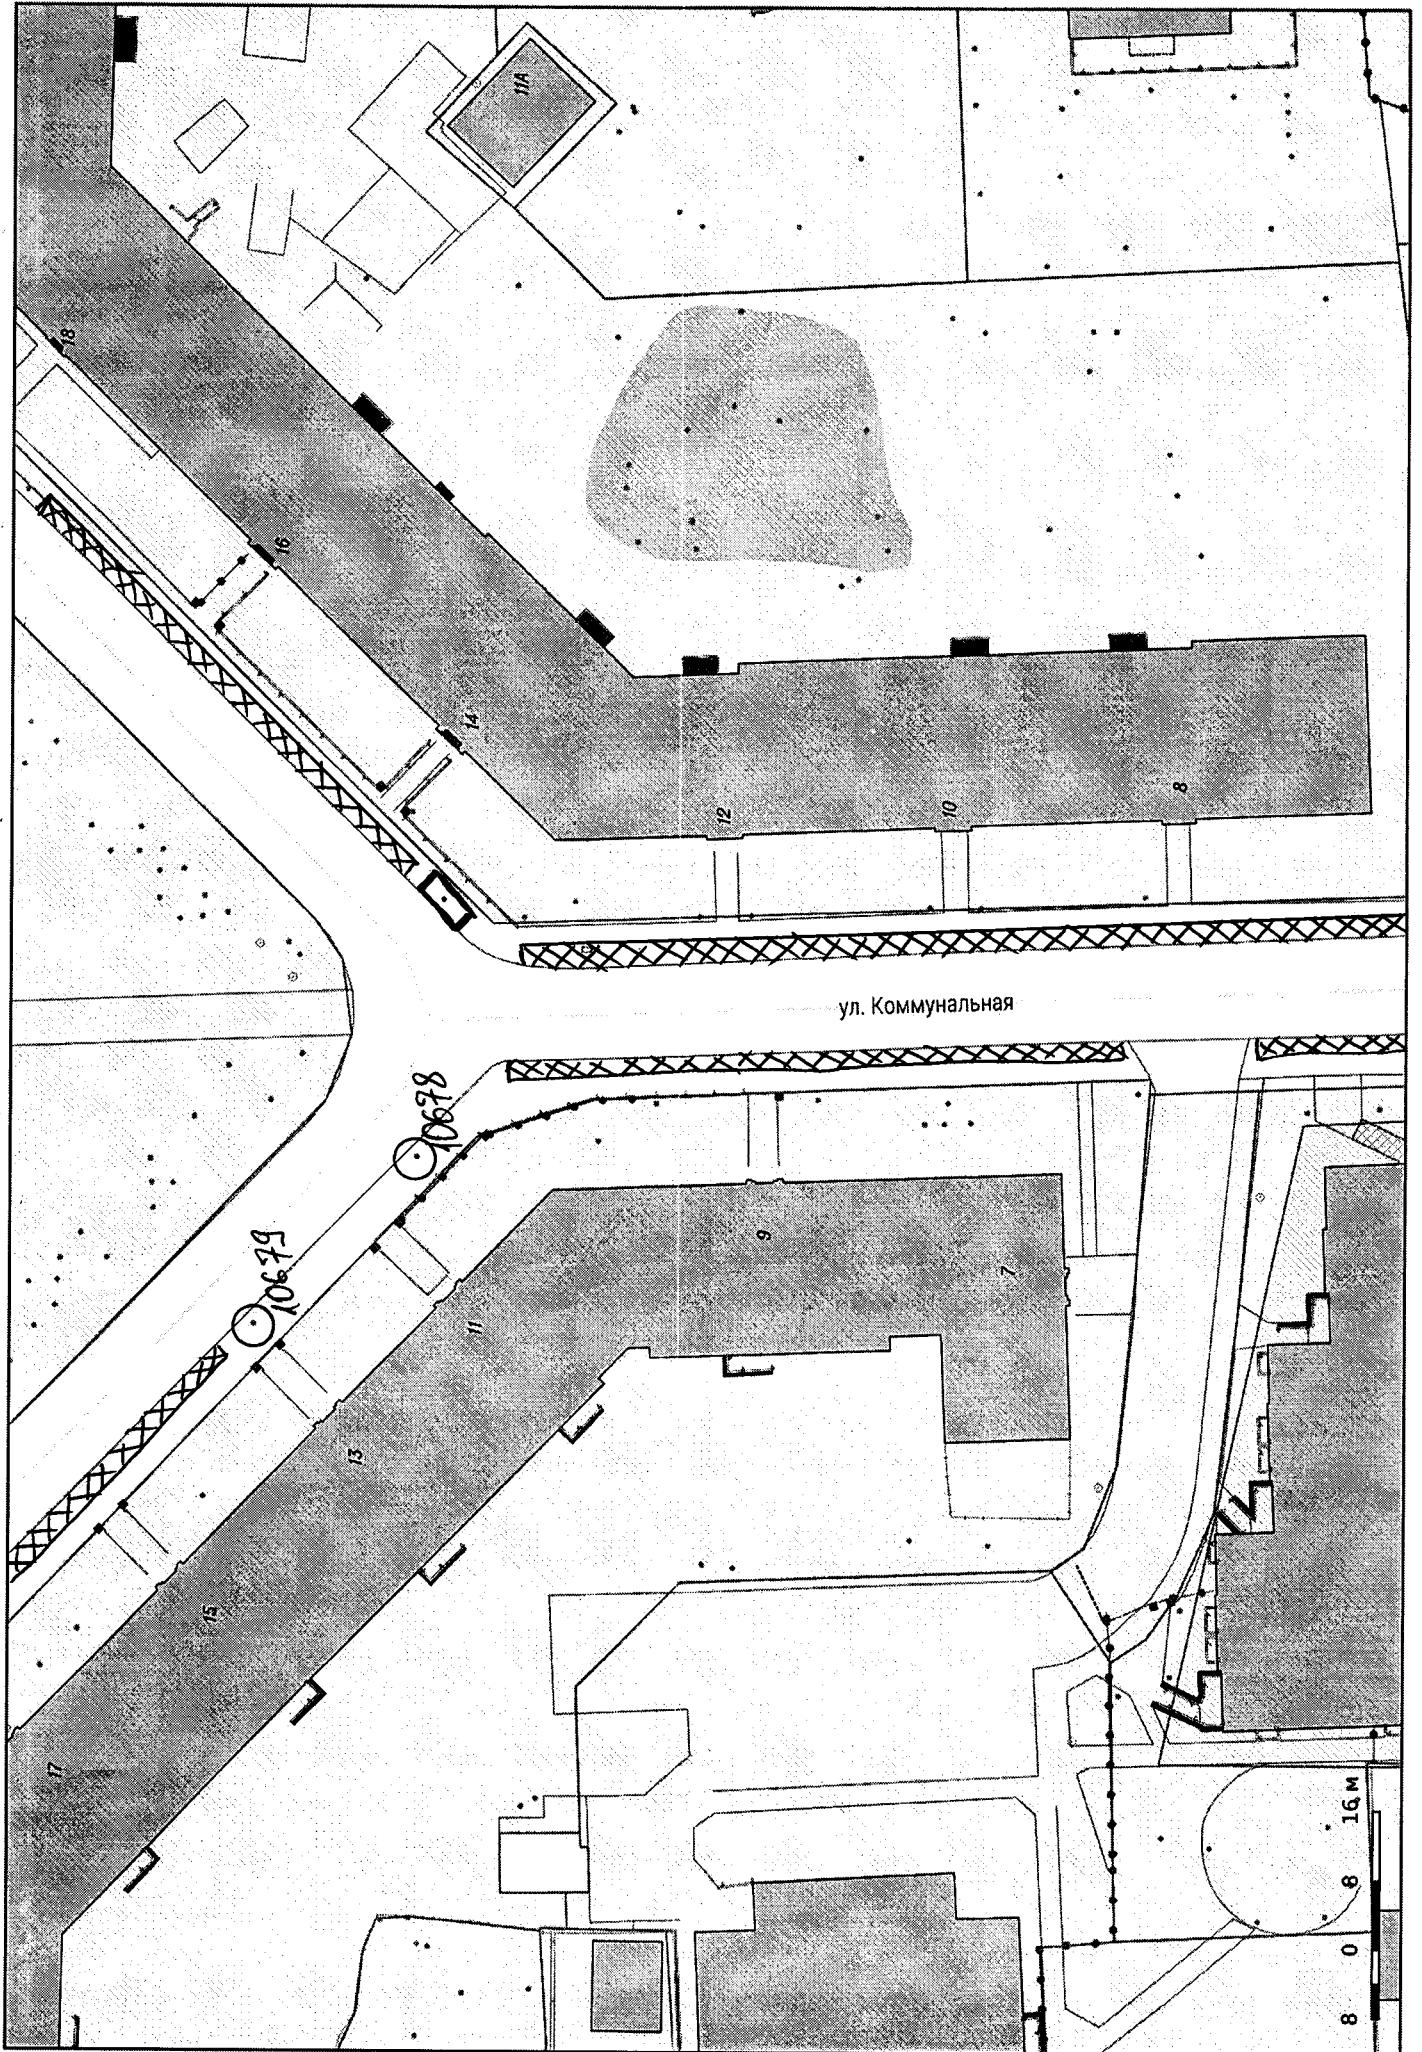


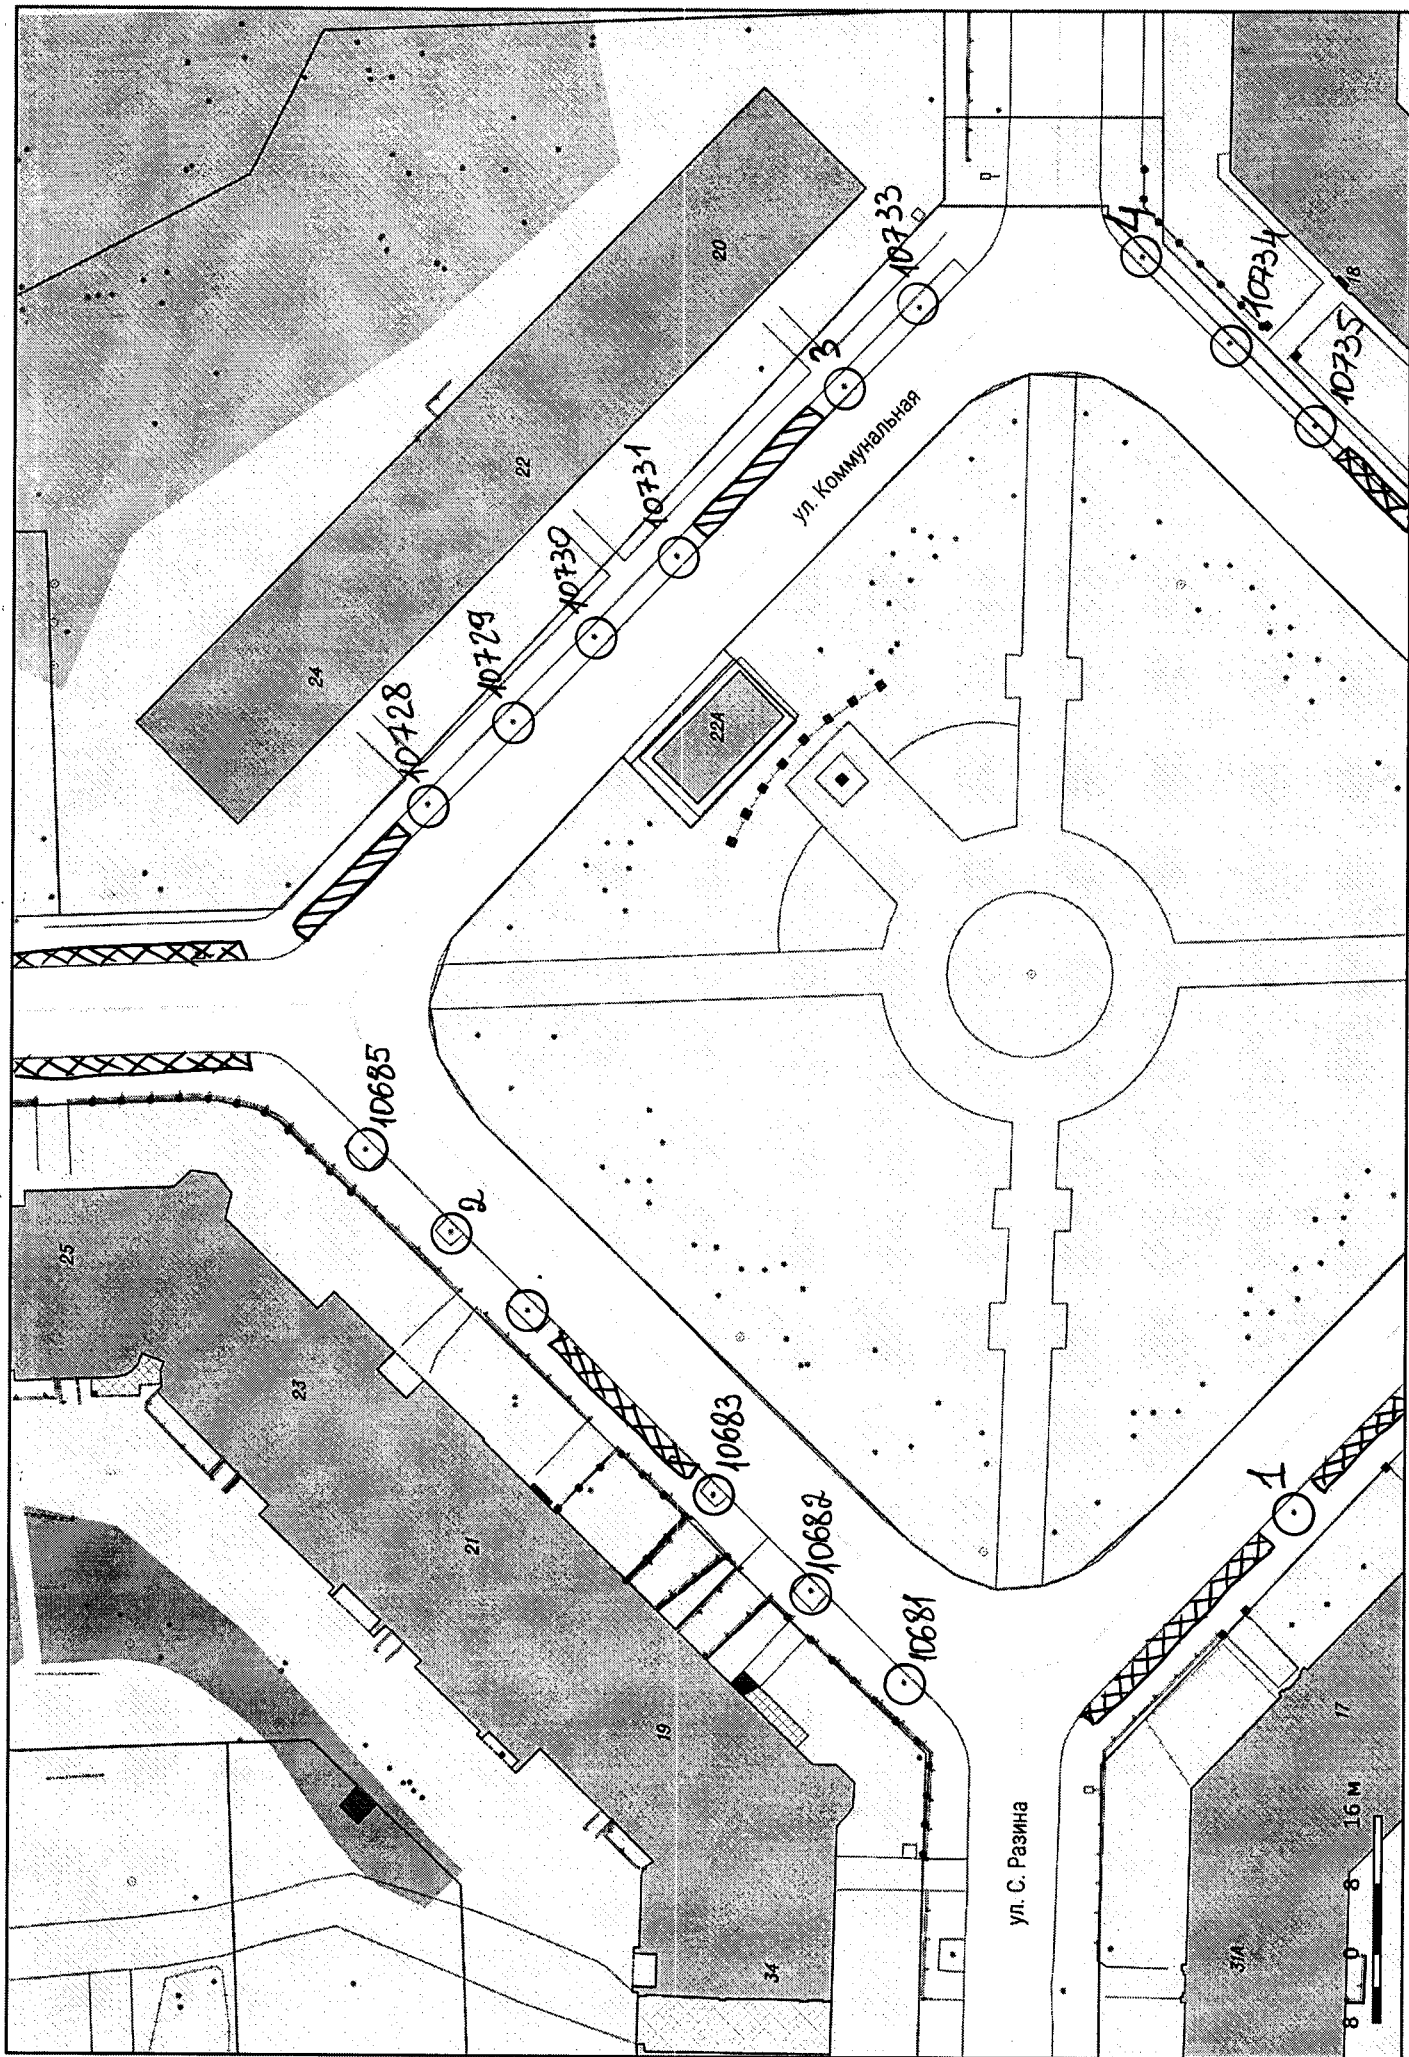


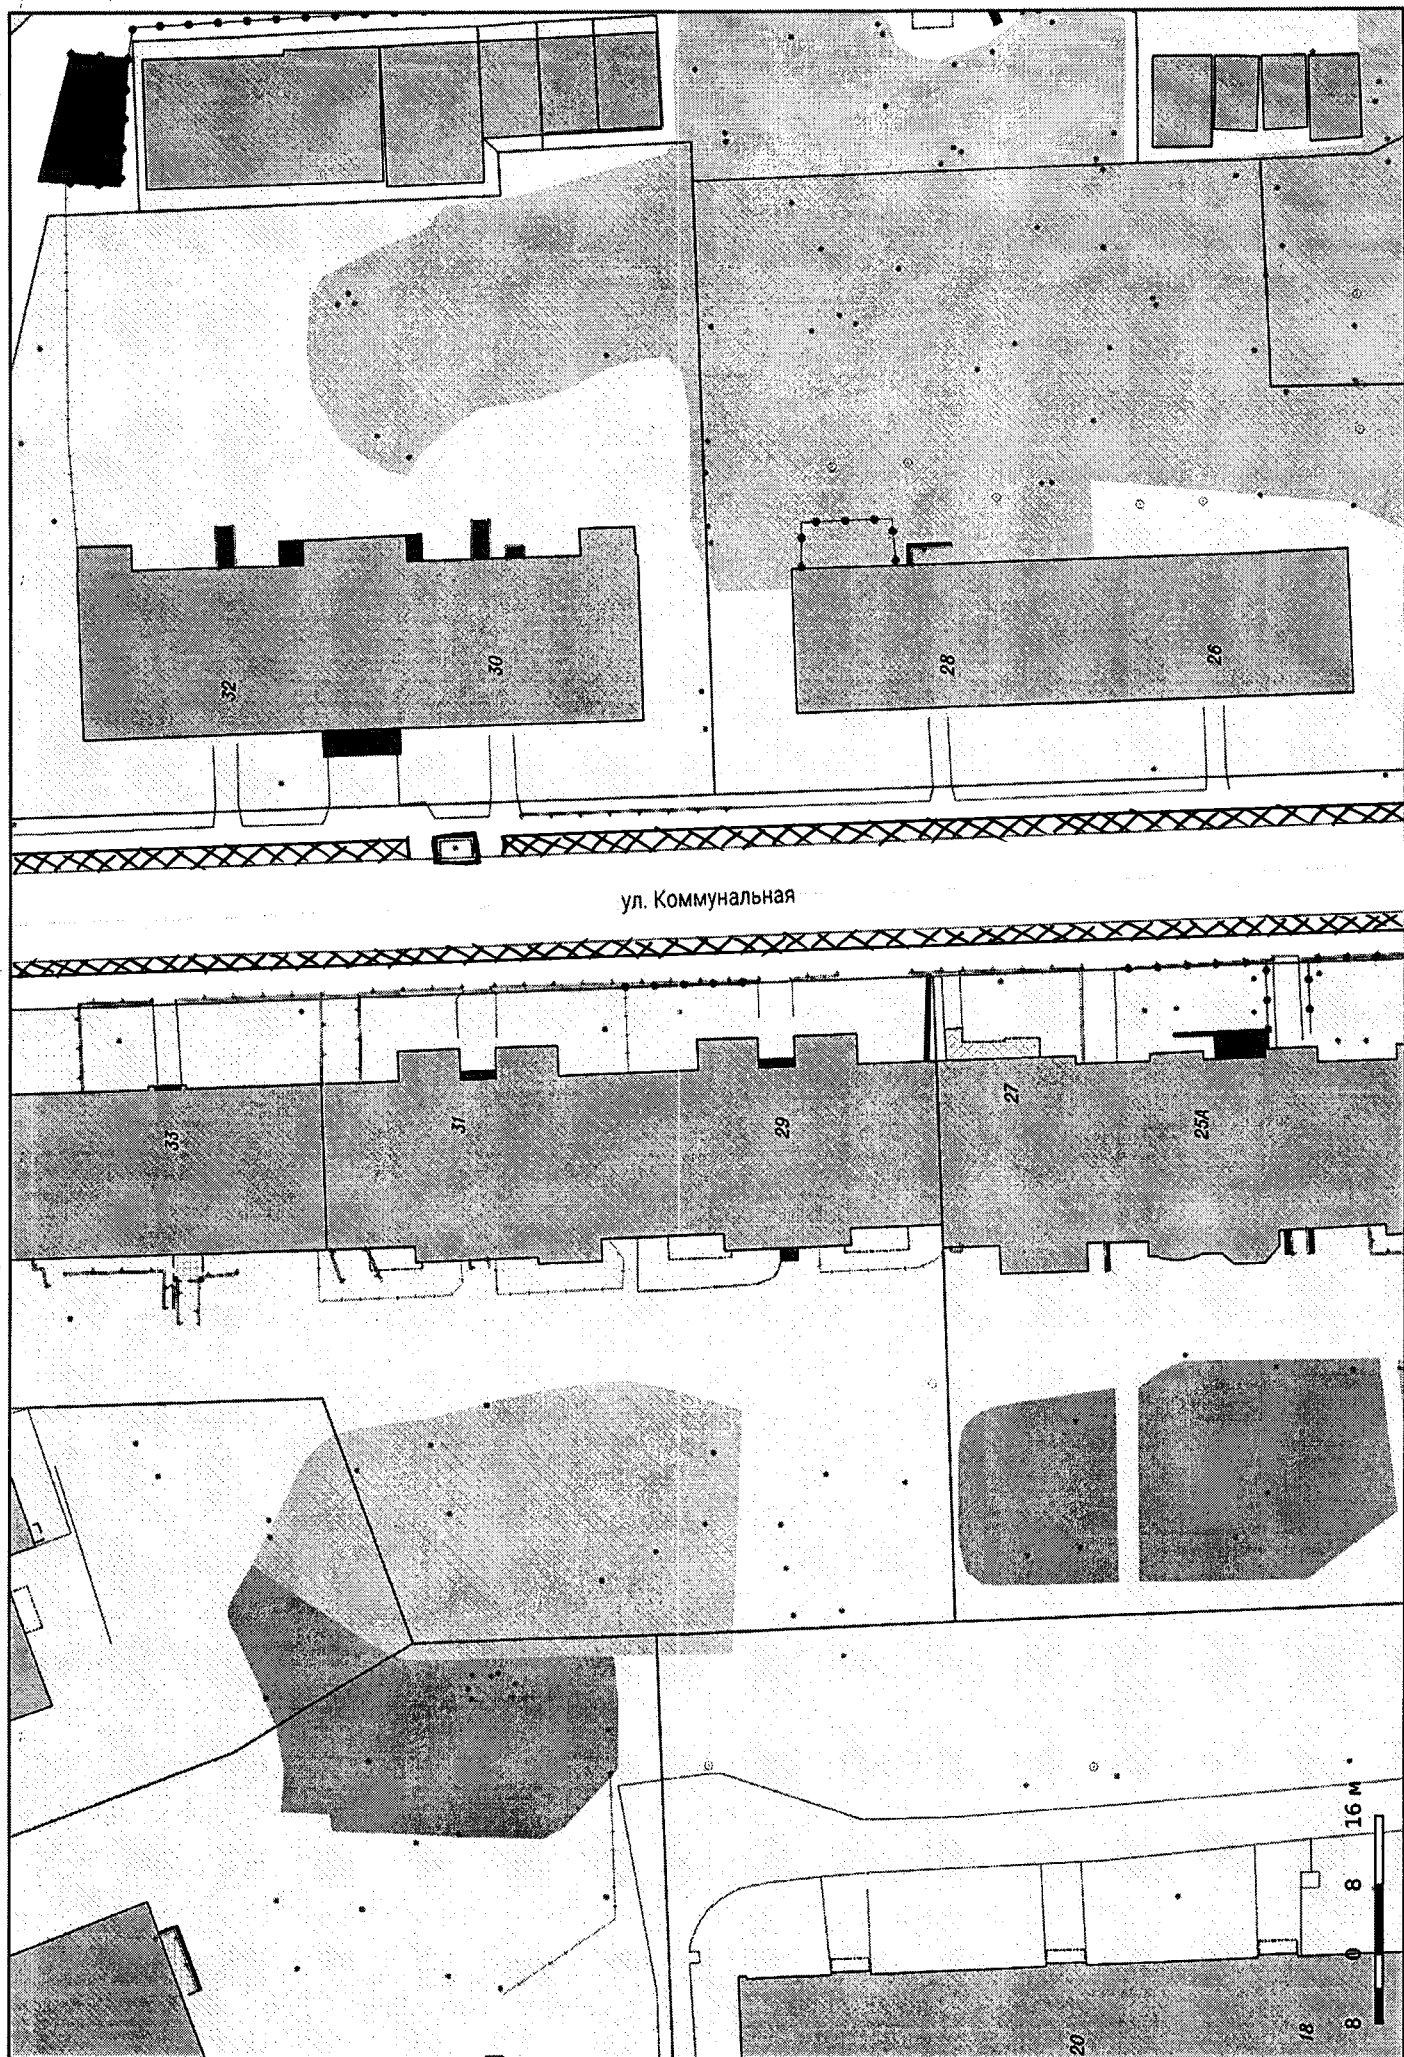


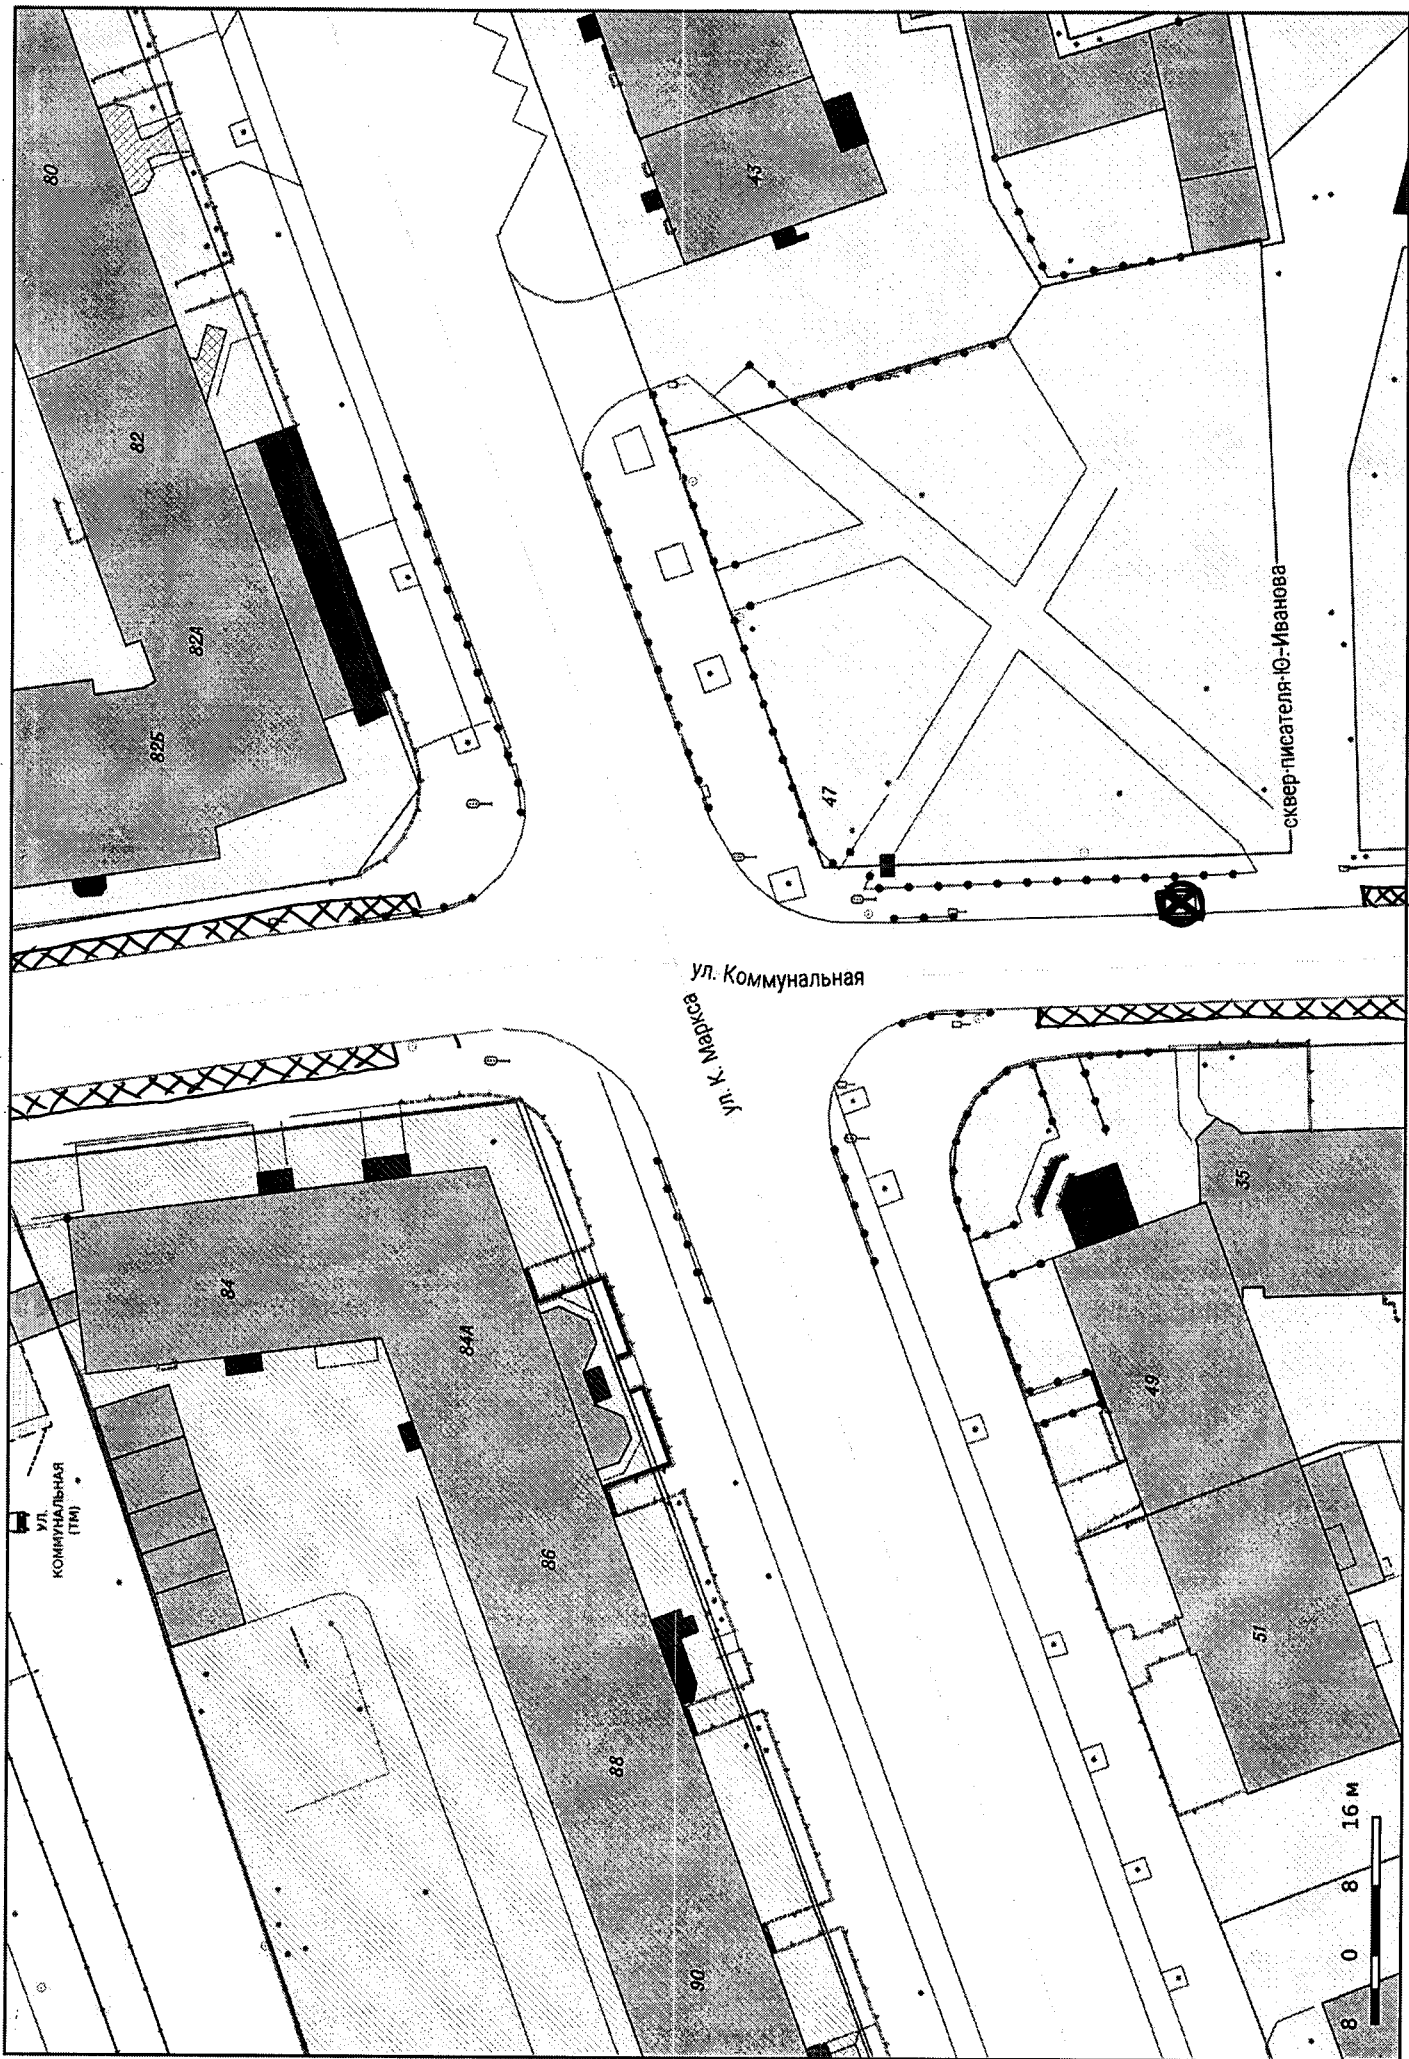


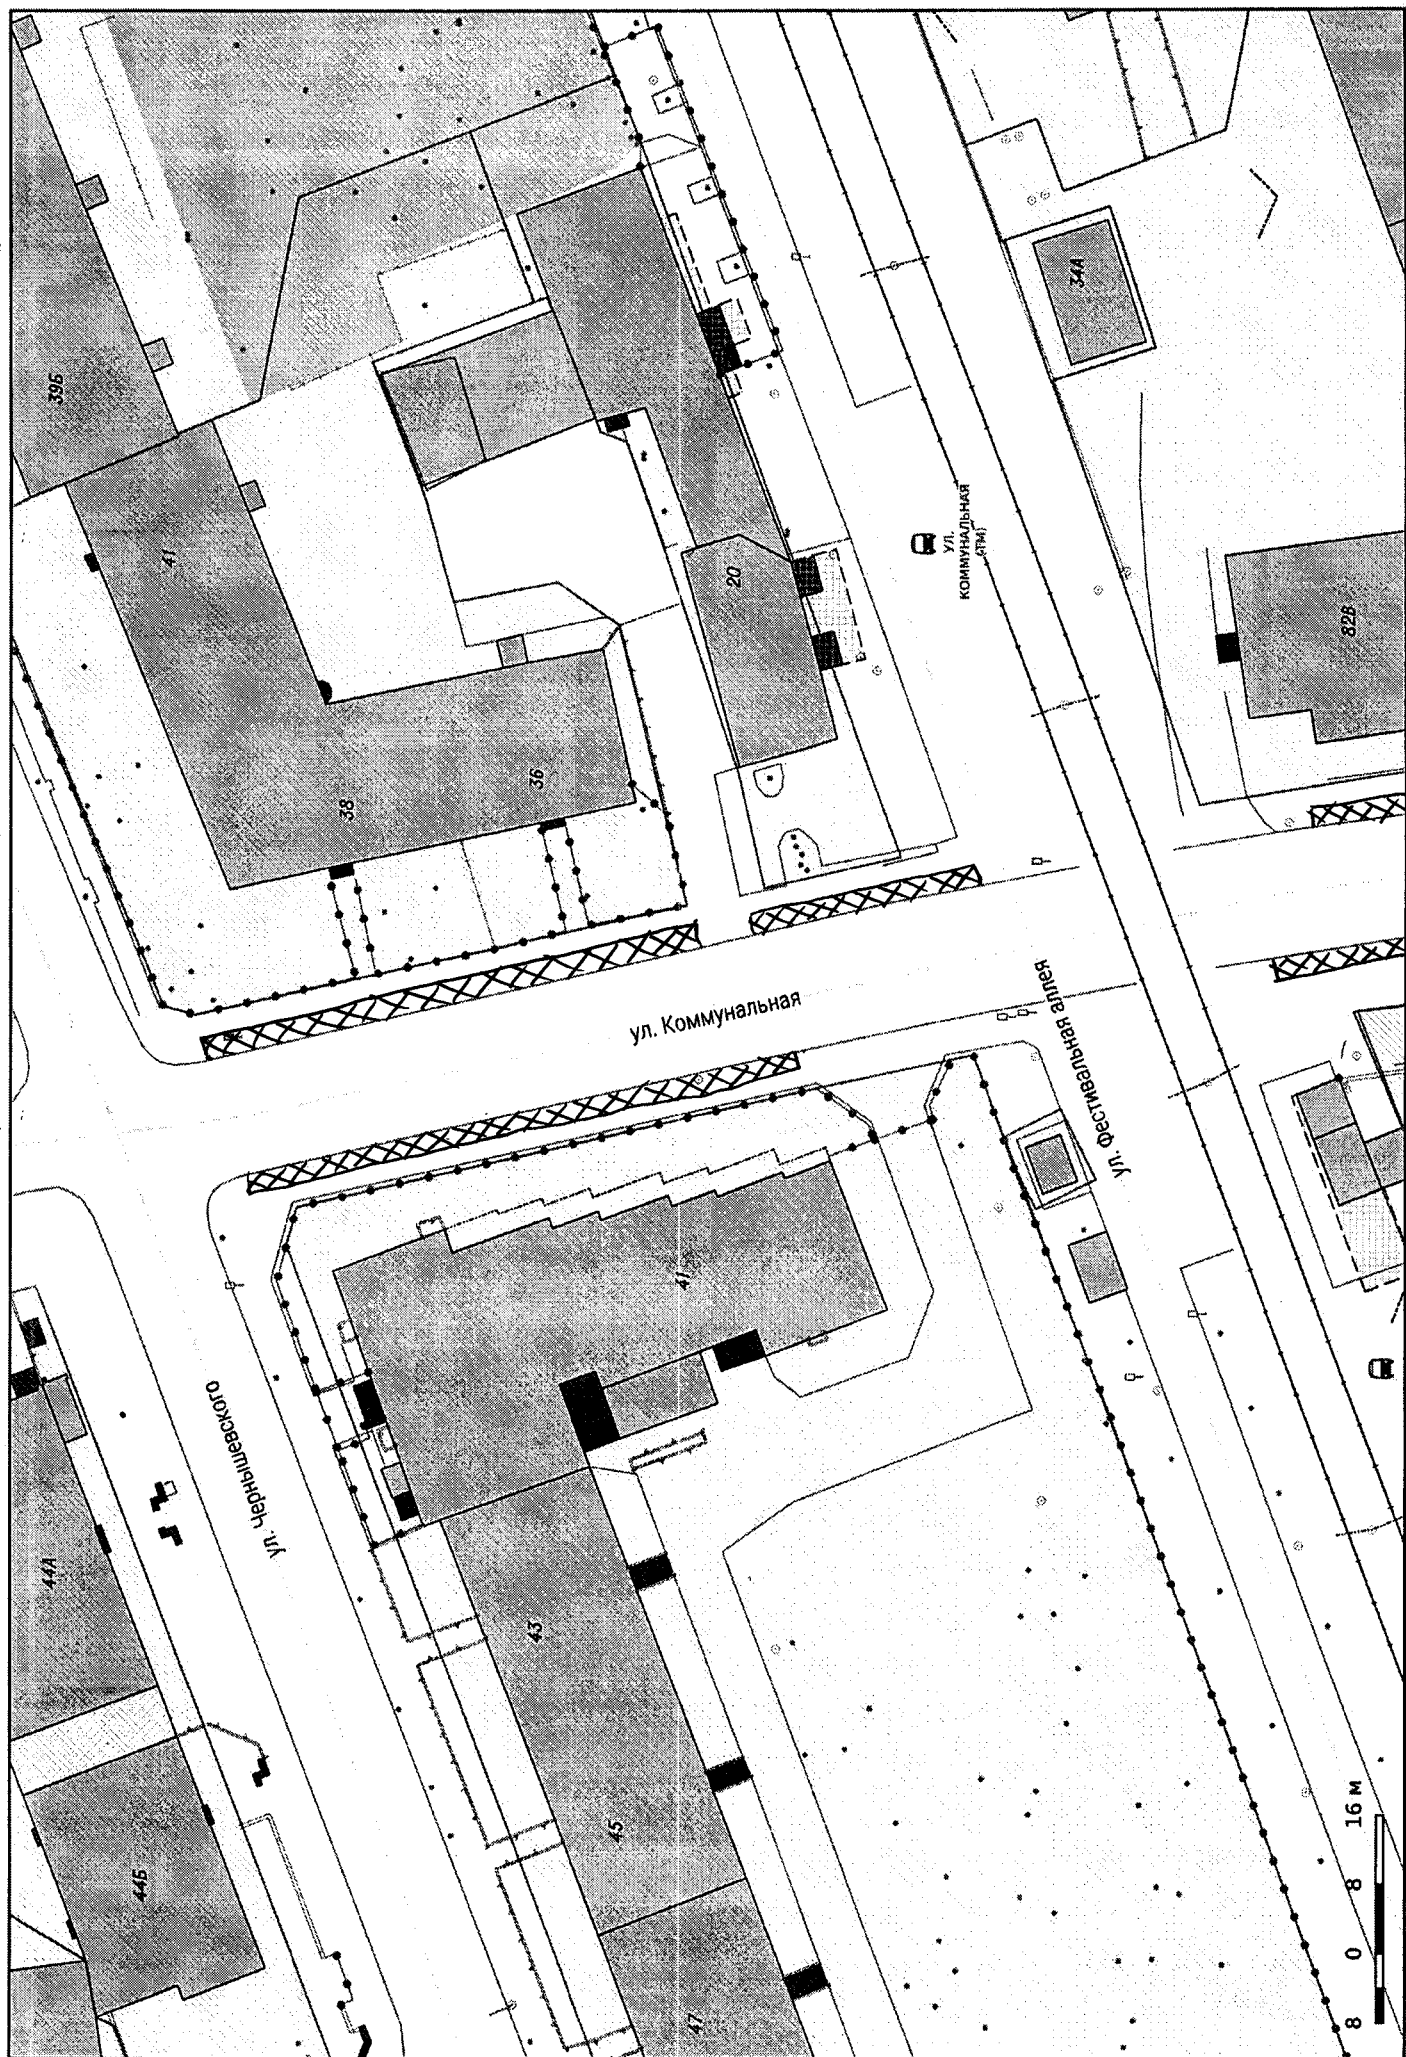


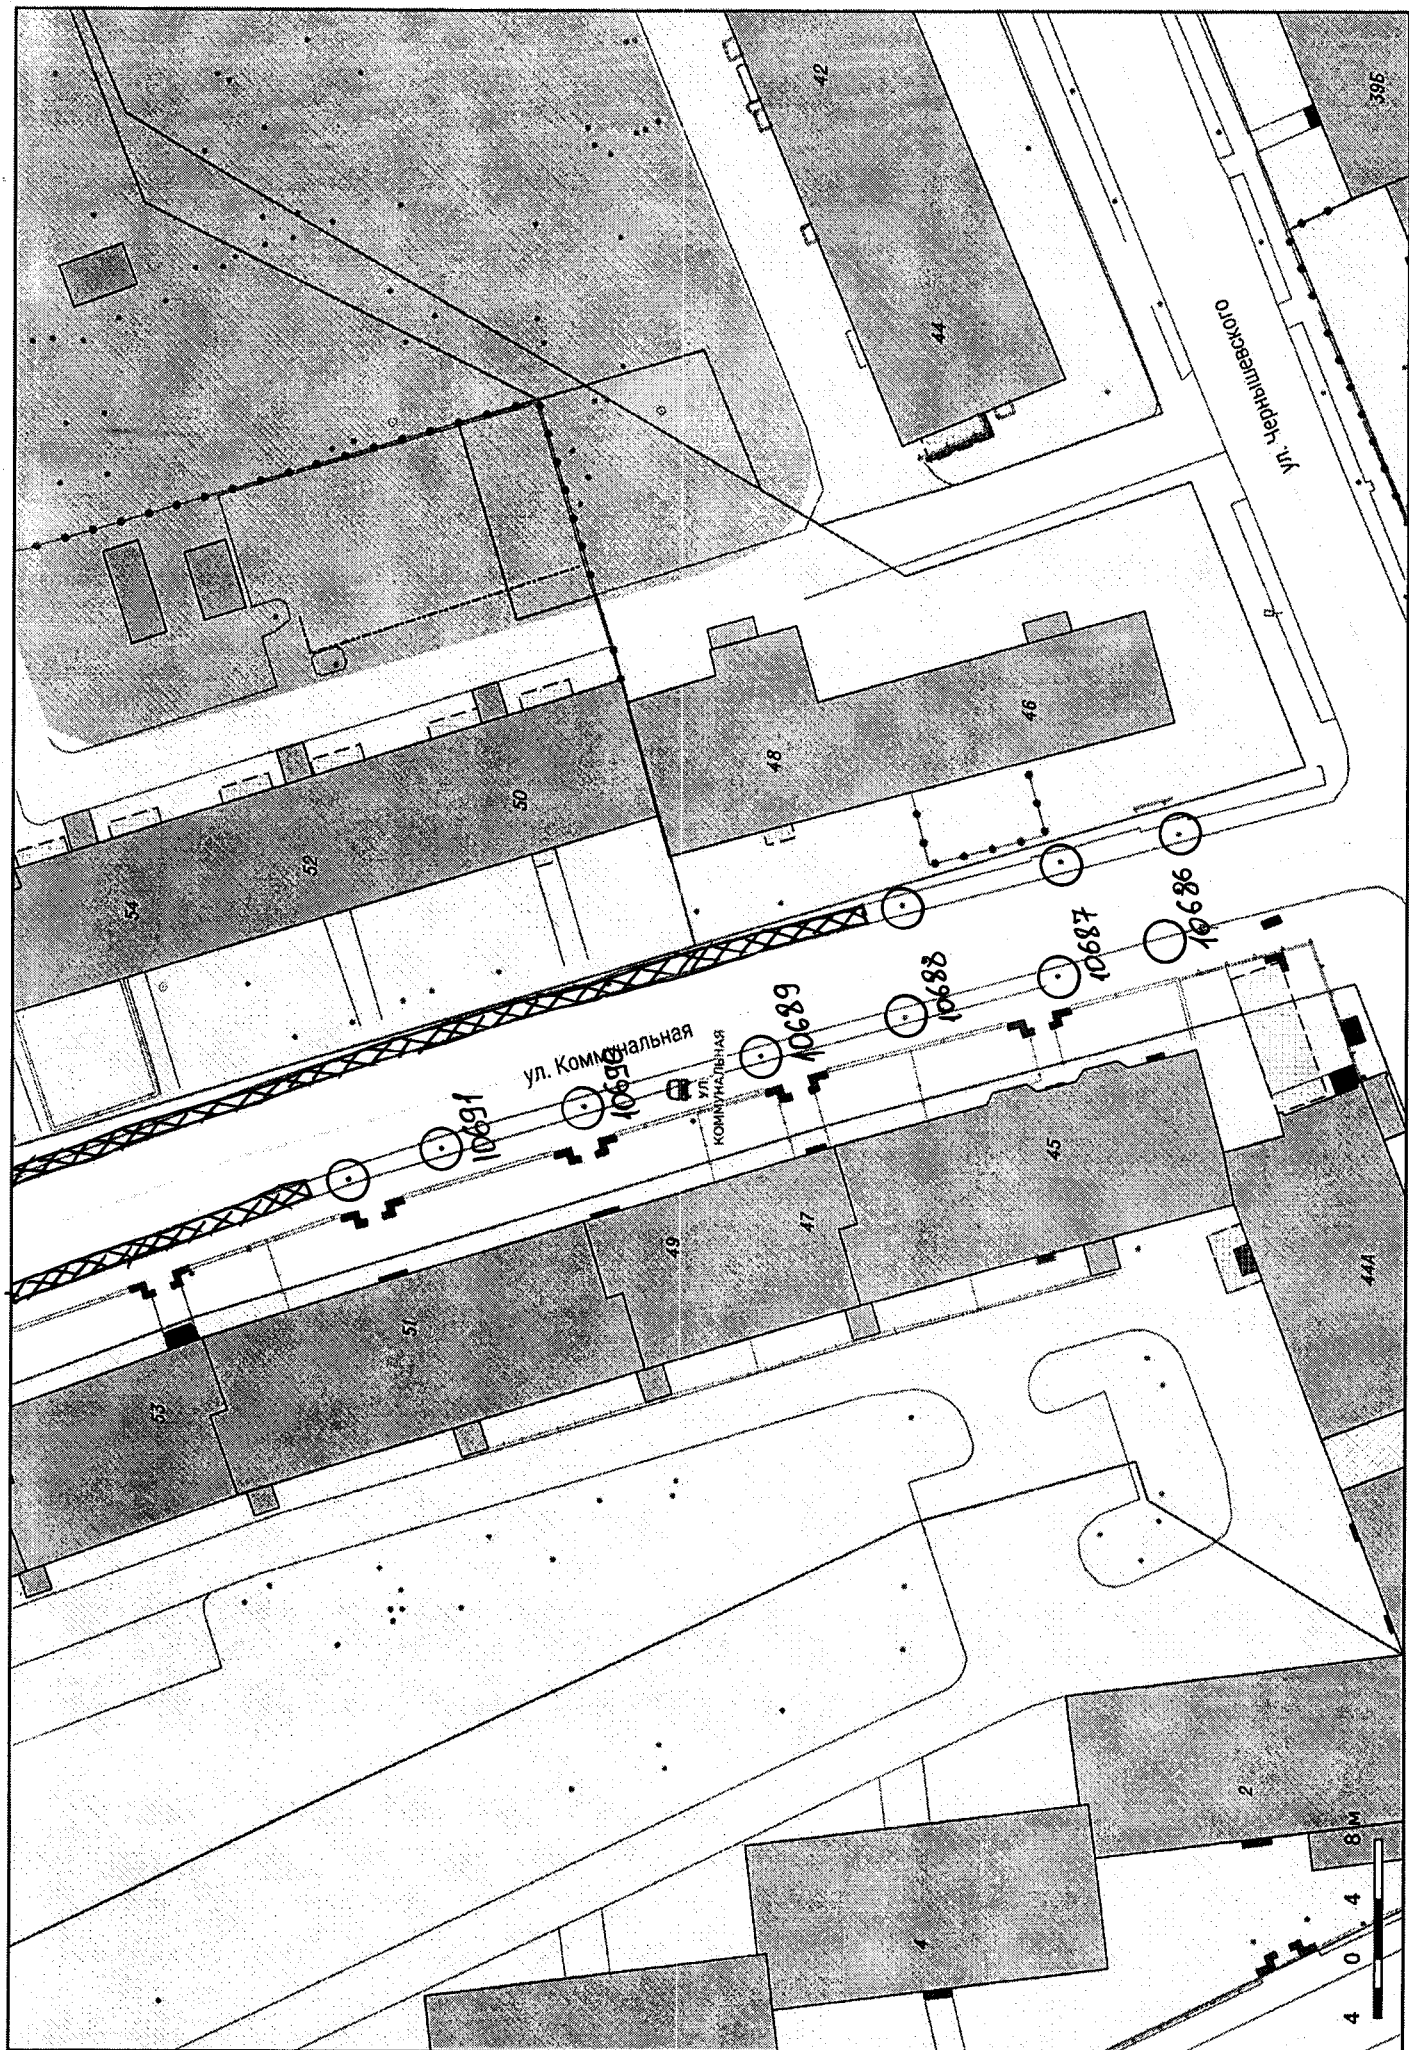

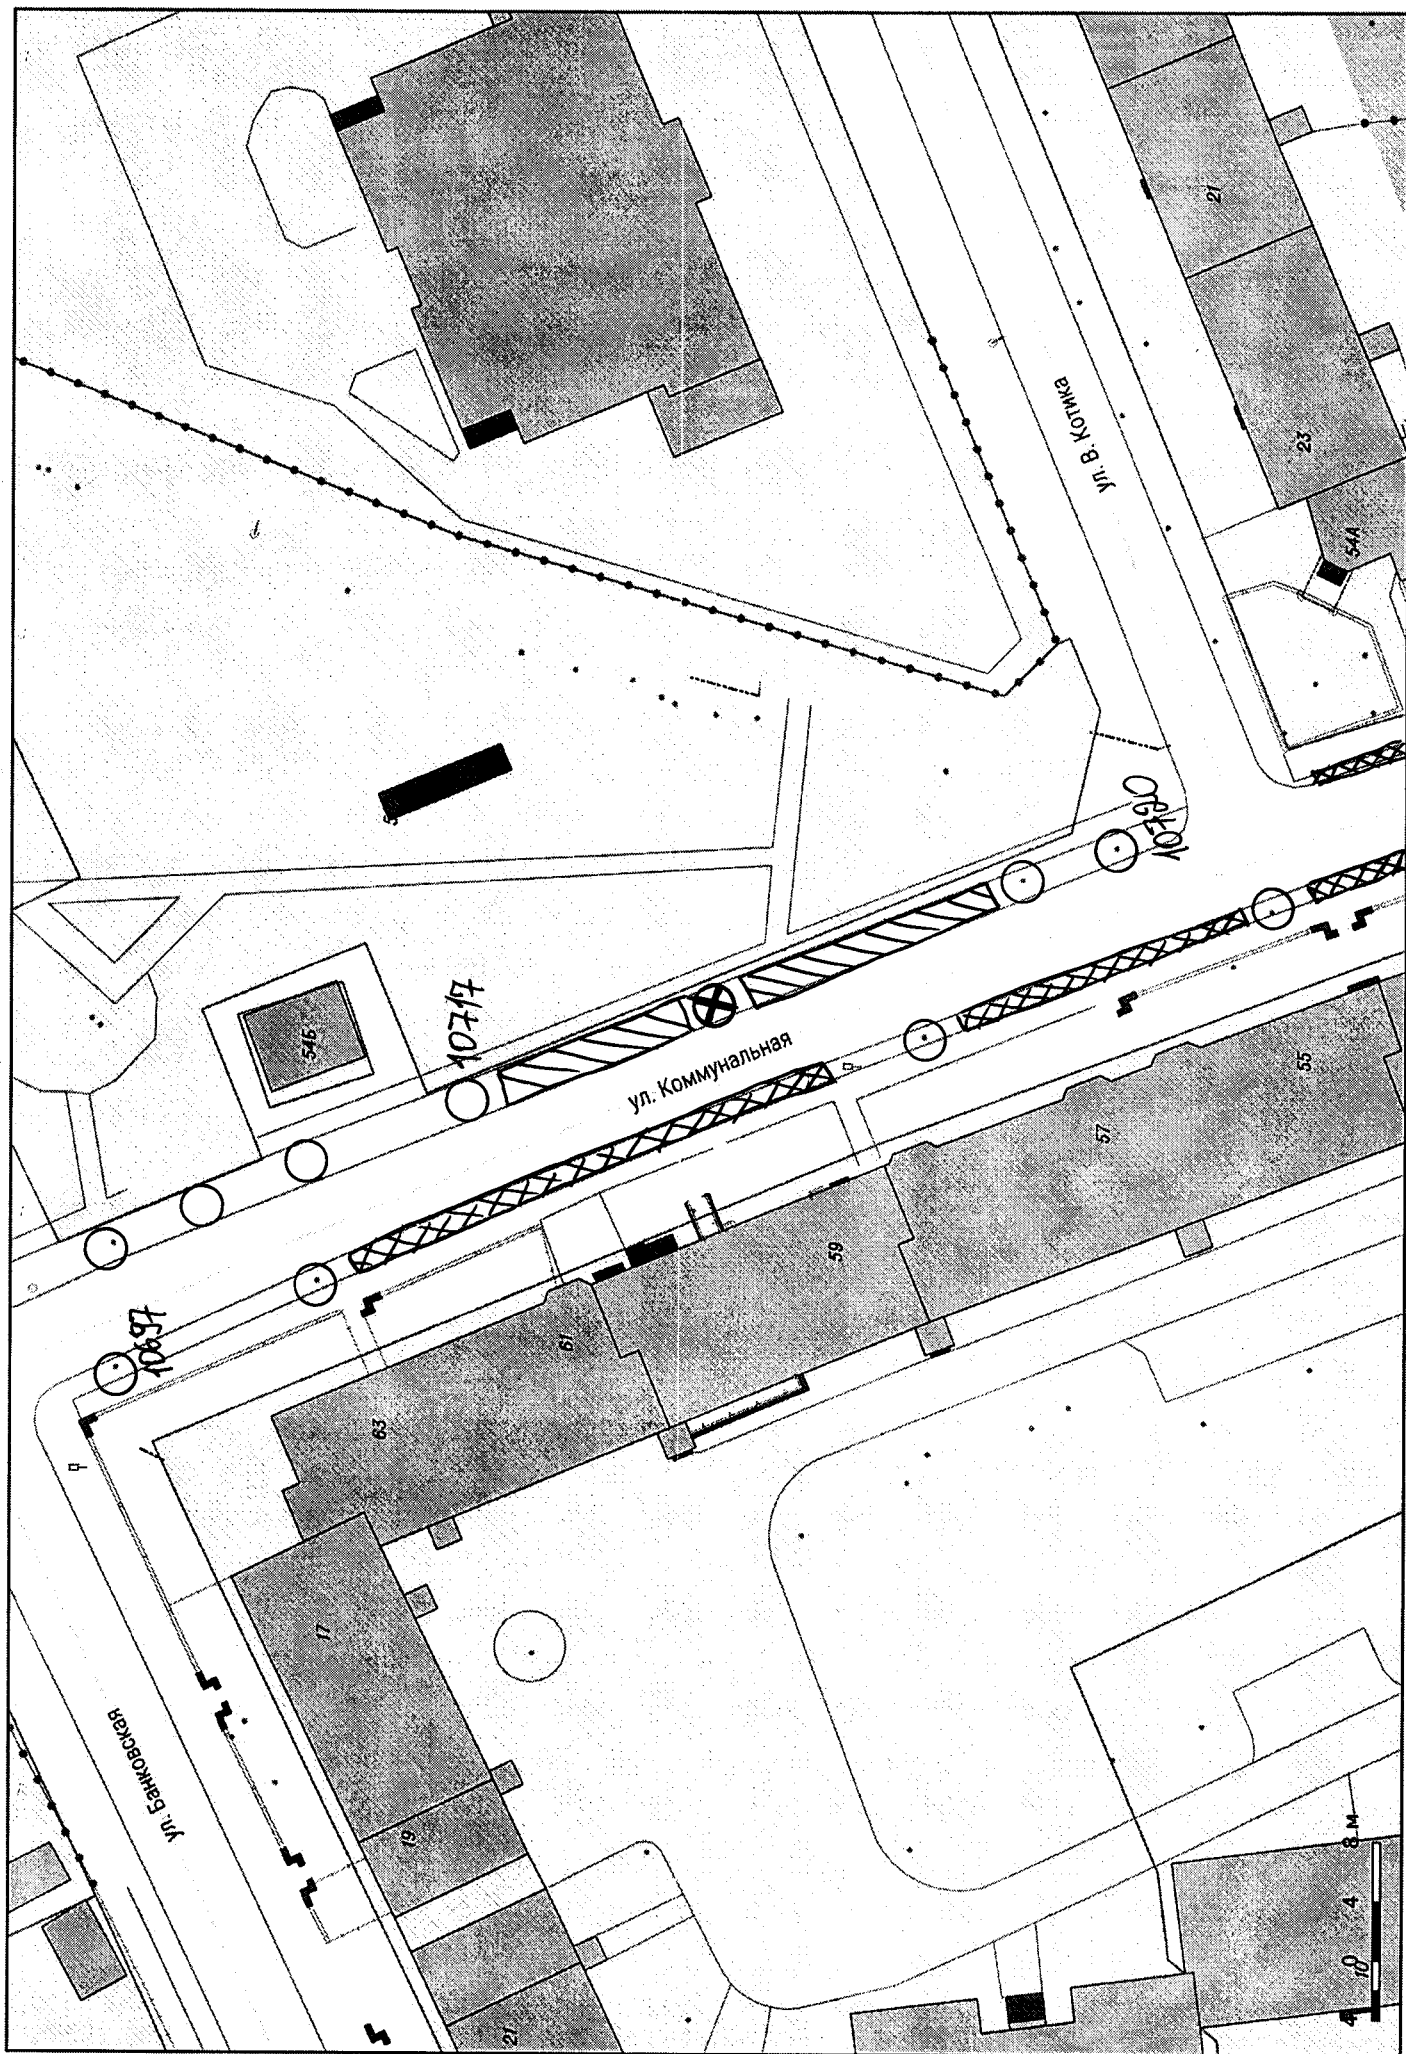

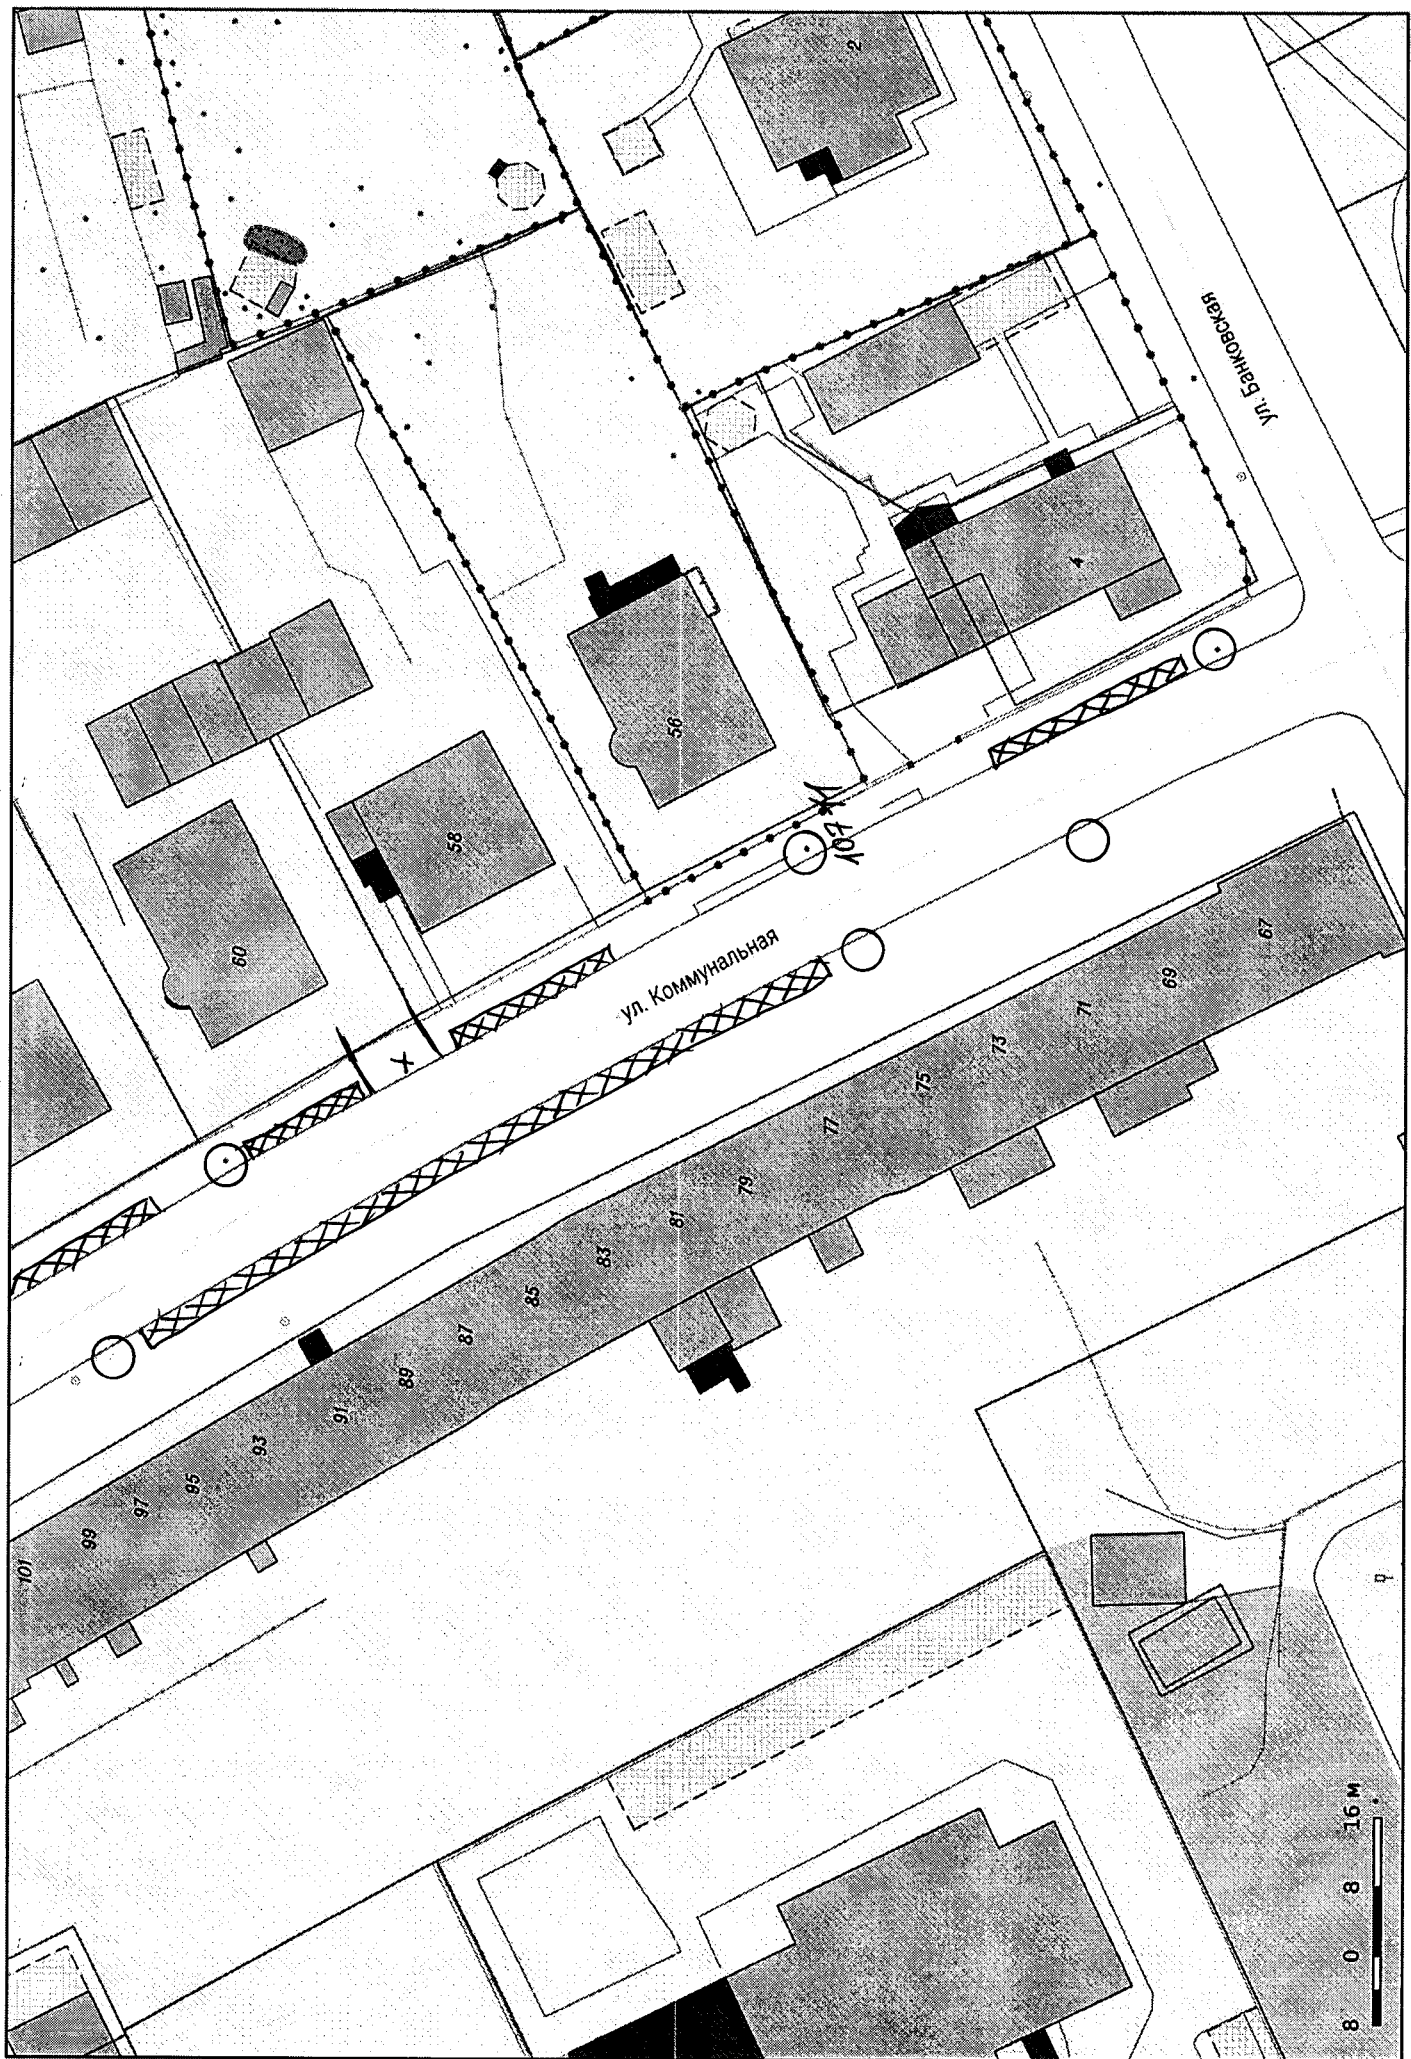

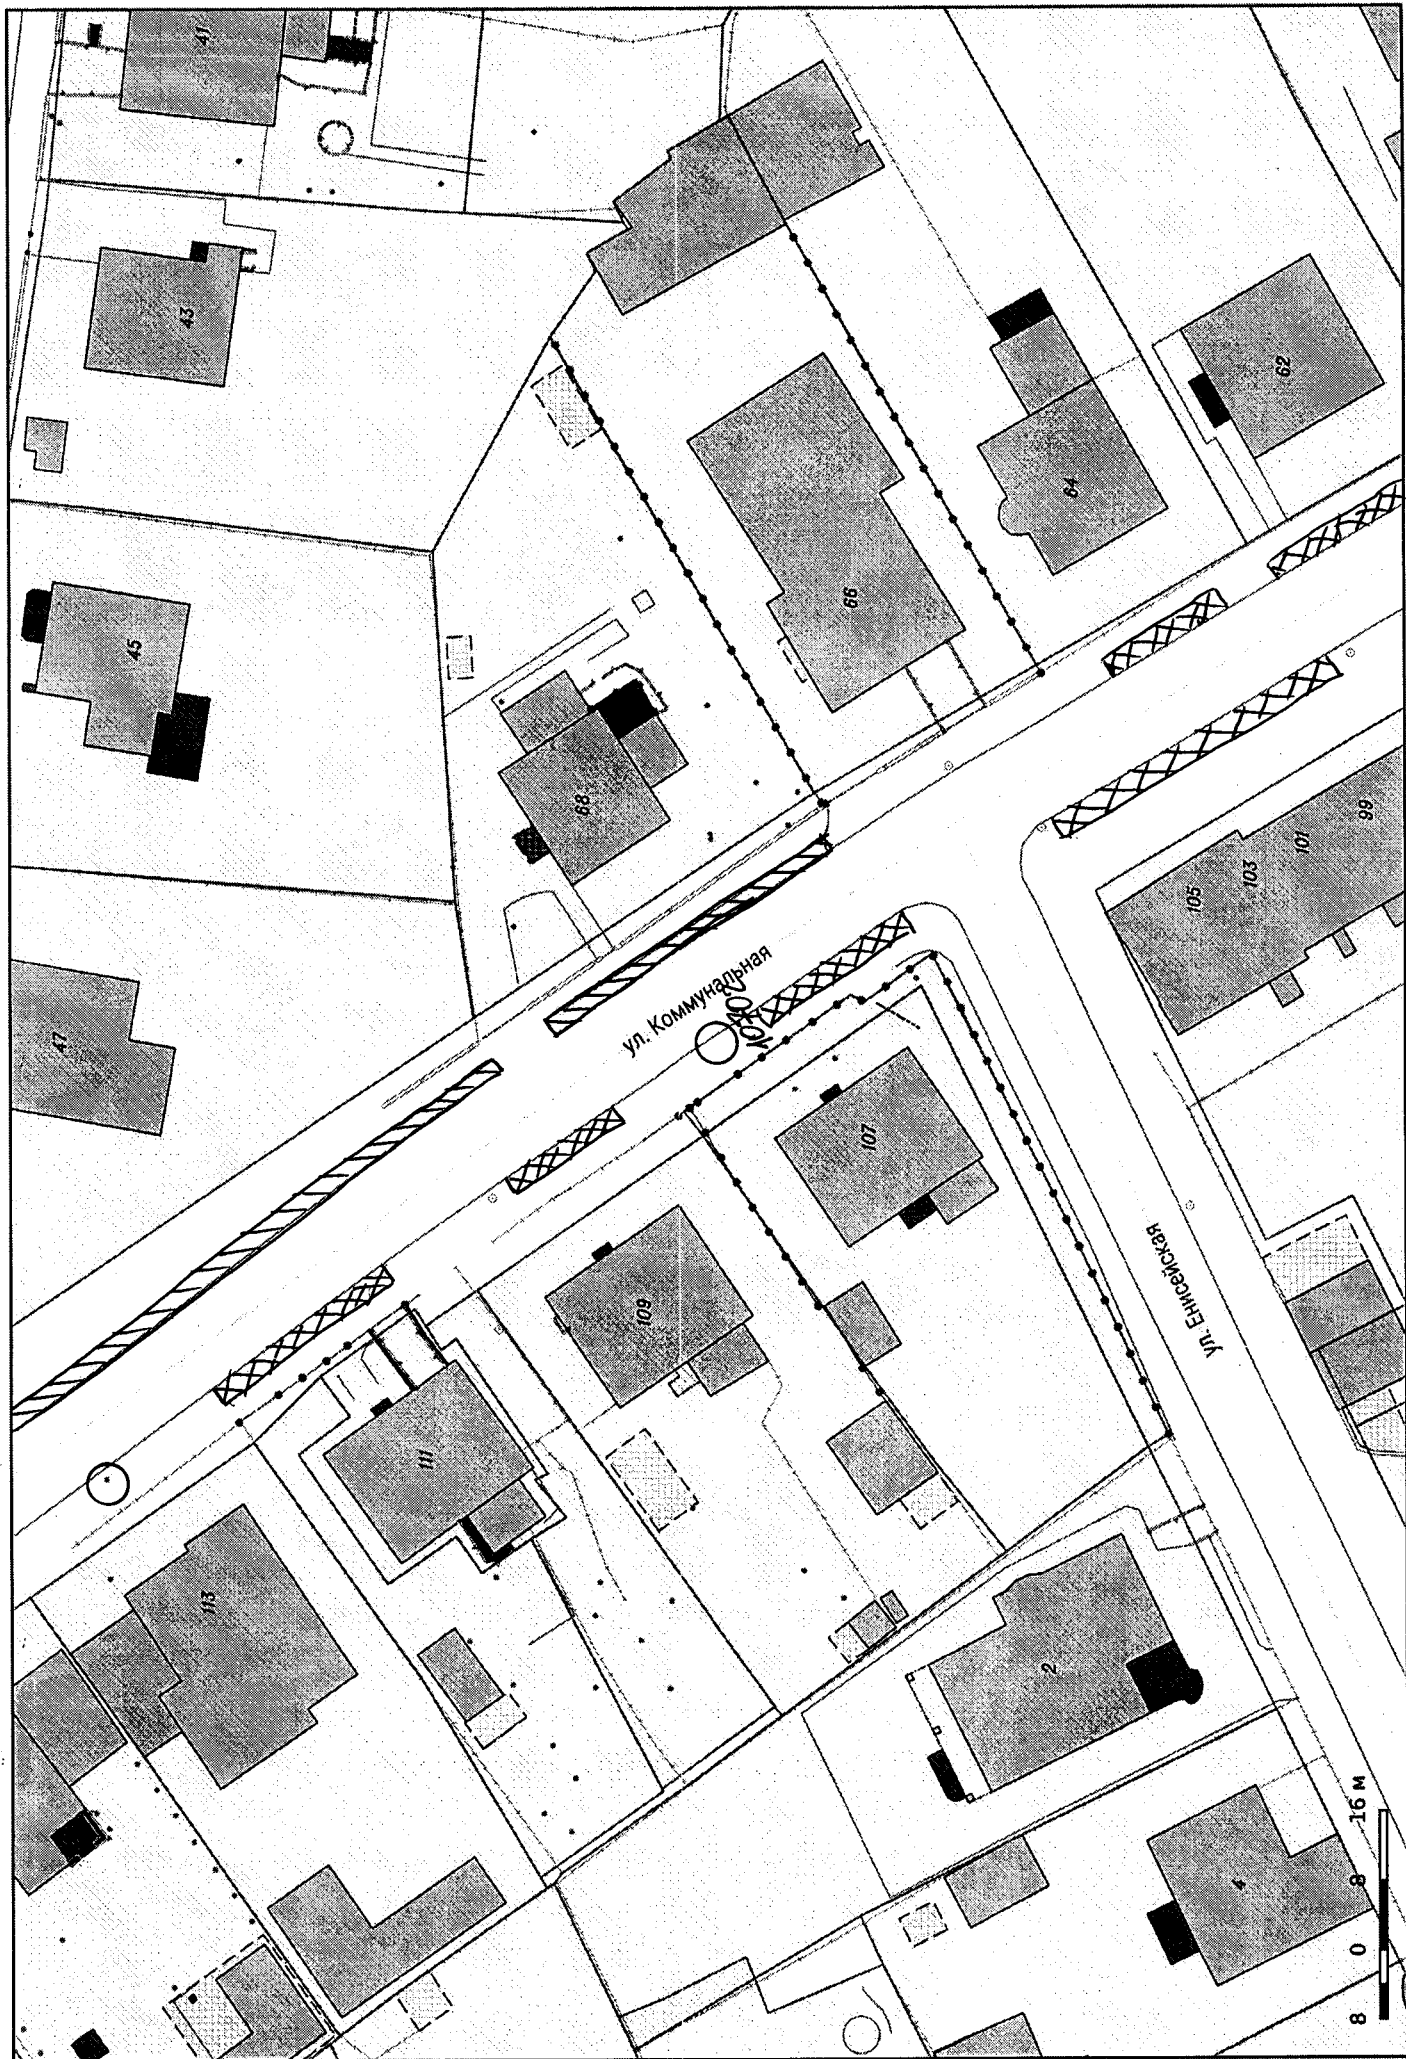

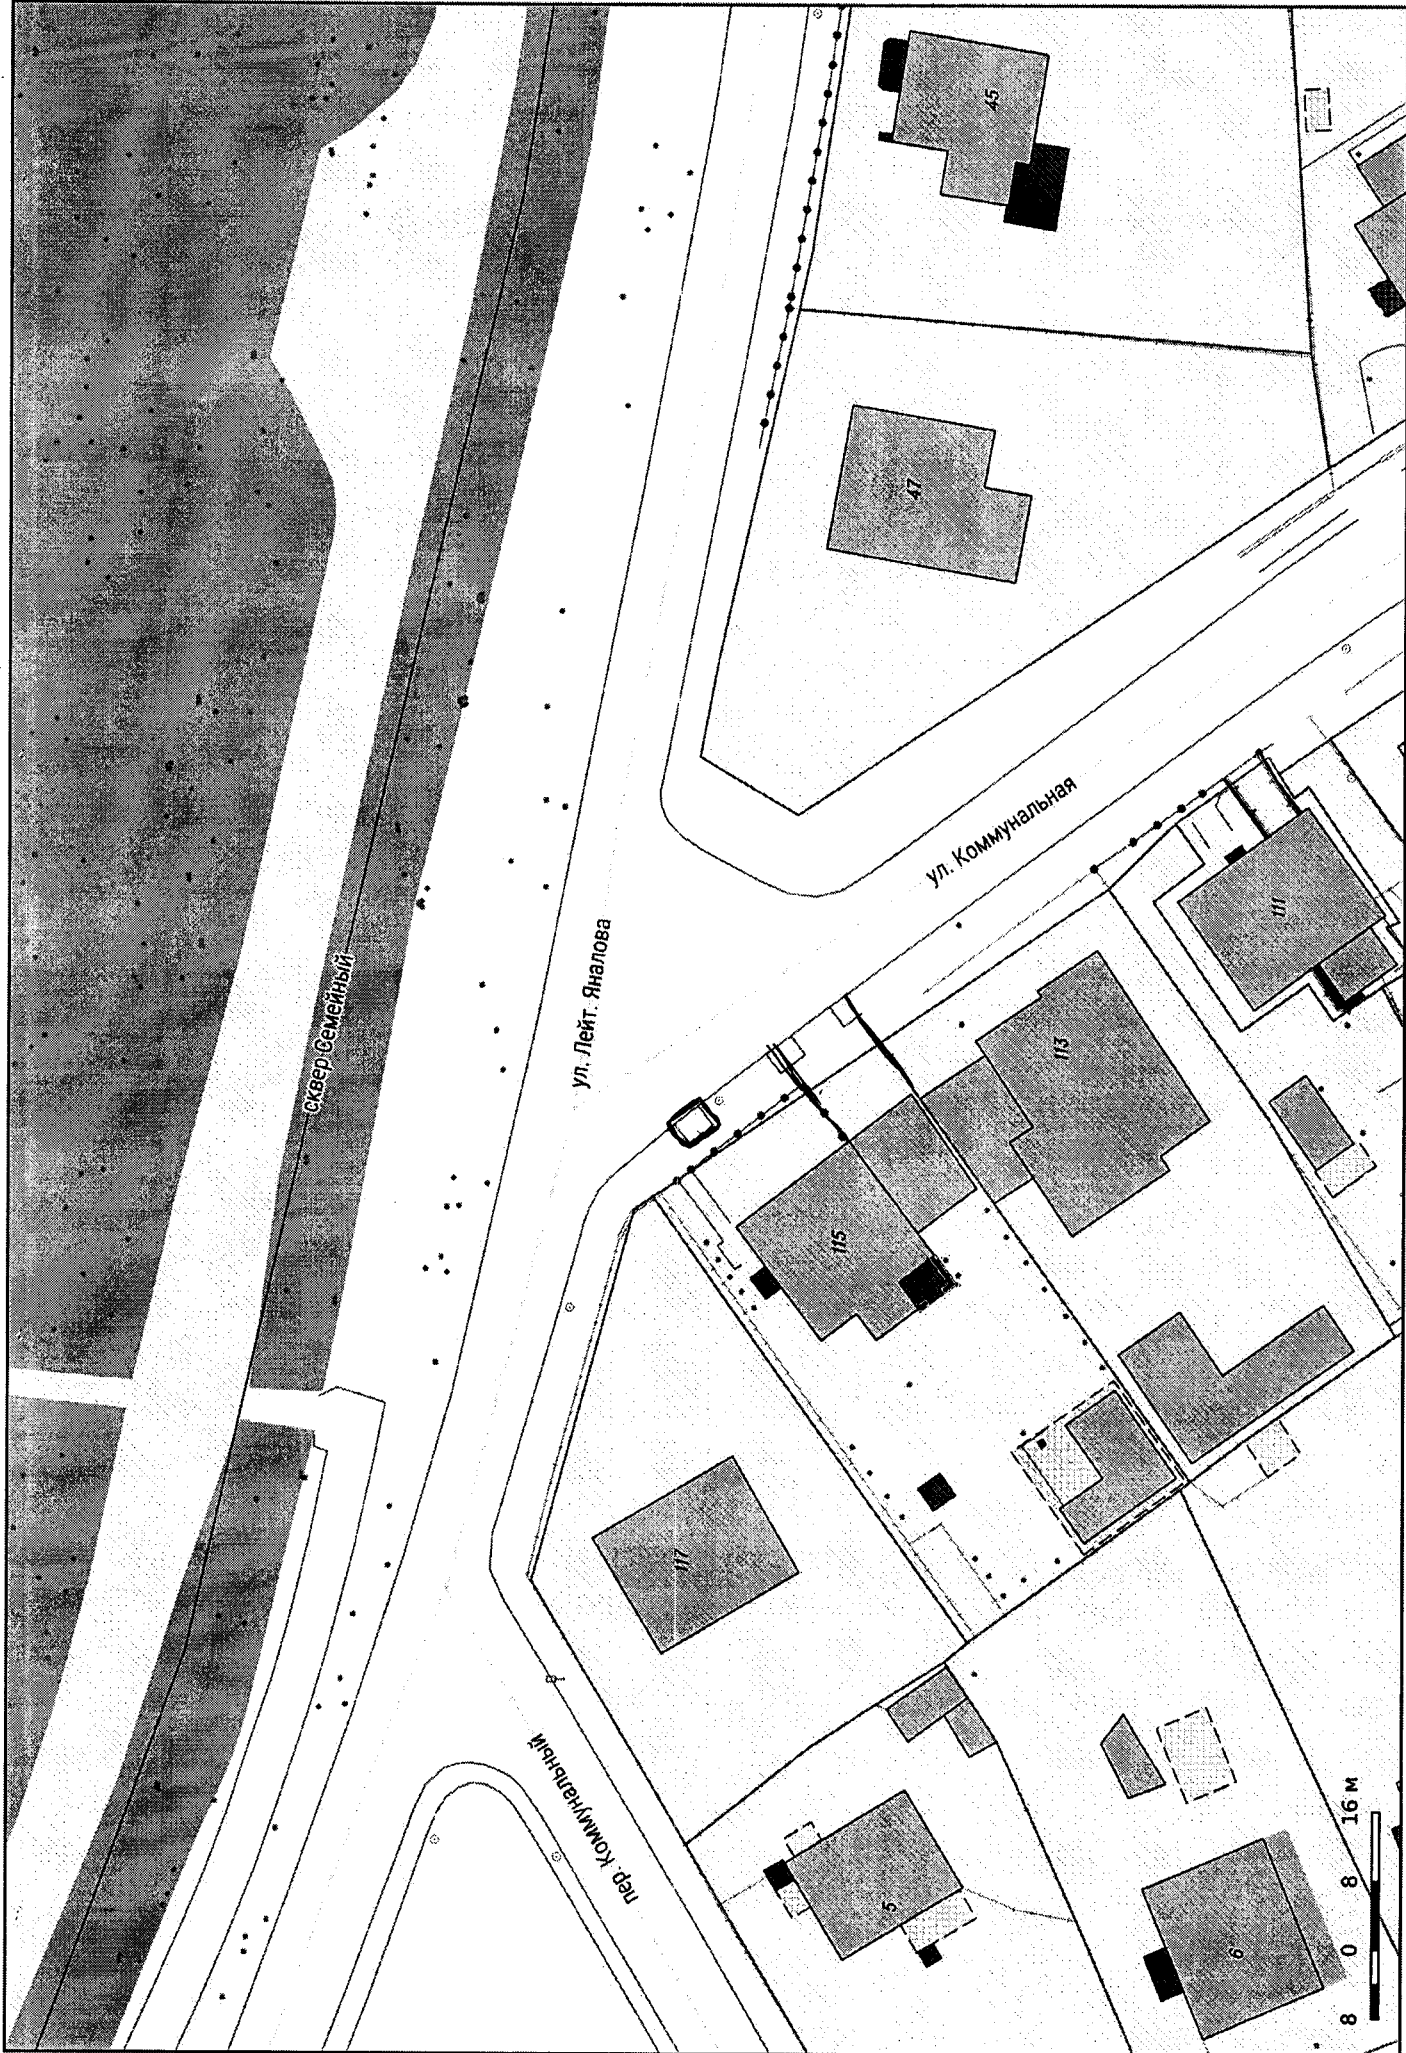





10728



10728

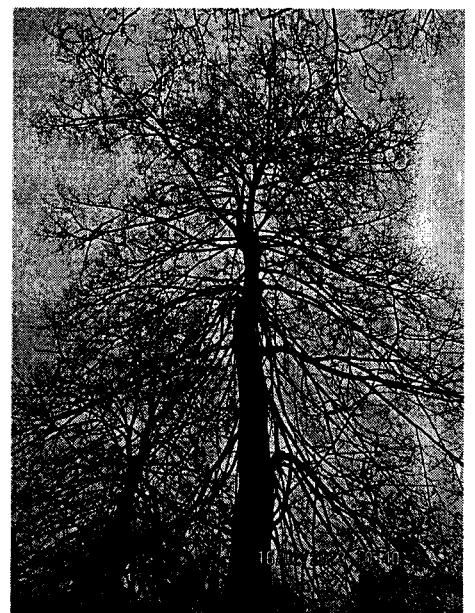


10729

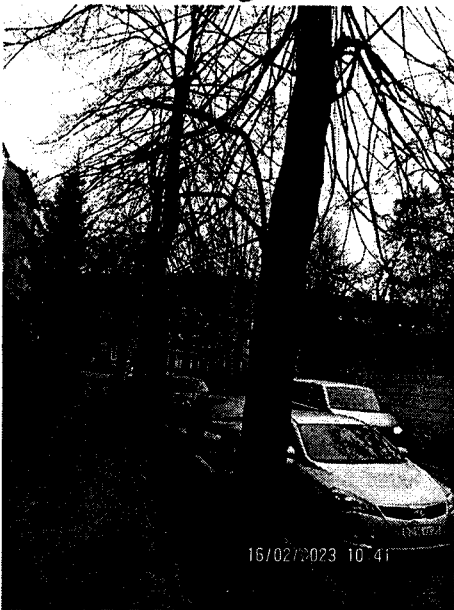

10729



10730

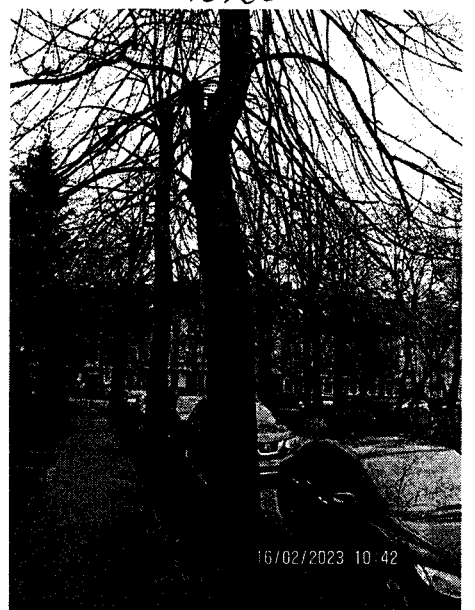


10730




10731



10731

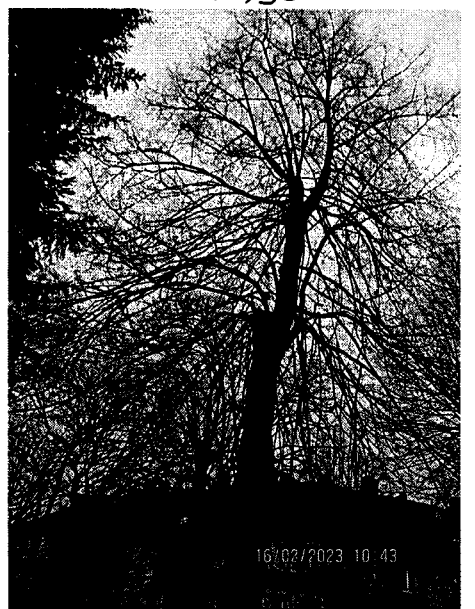

3

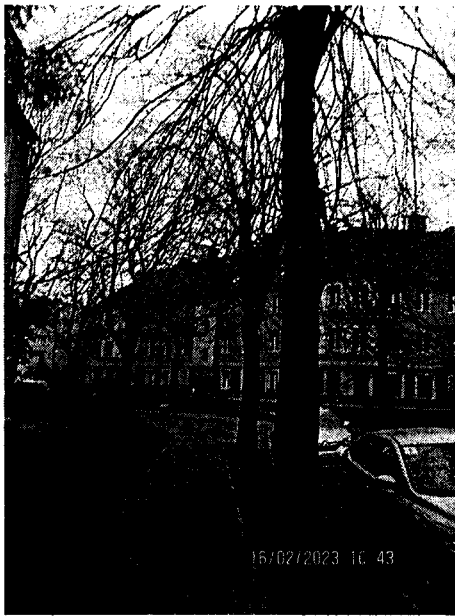

16/02/2023 10:43

10933 3



16/02/2023 10:44

4 10934 10935



16/02/2023 10:50

10678



16/02/2023 10:50

10678



16/02/2023 10:51

10679



16/02/2023 10:52

1



16/02/2023 10:53

10681 10682 10683



16/02/2023 10:57

2 10685



16/02/2023 10:59

10717



10717



10711



10711



10711



10711



10711



10702



10702




10702



10702



10697

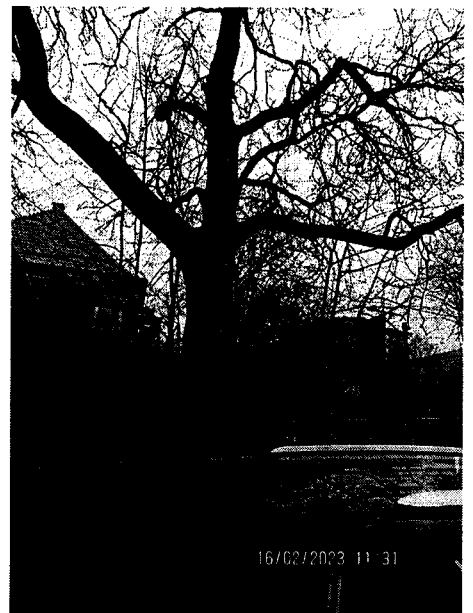

10697




10693



10691



10691

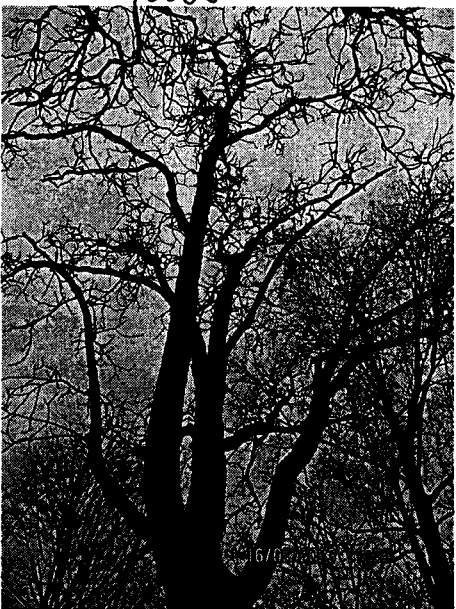

10690



10690



10689



16/02/2023 11:37

10689



16/02/2023 11:38

10686 - 10688



16/02/2023 11:38

10686 - 10688



10720



16/02/2023 15:28

10720



16/02/2023 15:28

10720



16/02/2023 15:29

10720



16/02/2023 15:29

10720