


**Фрагмент карты градостроительного зонирования Правил землепользования и застройки городского округа "Город Калининград"**

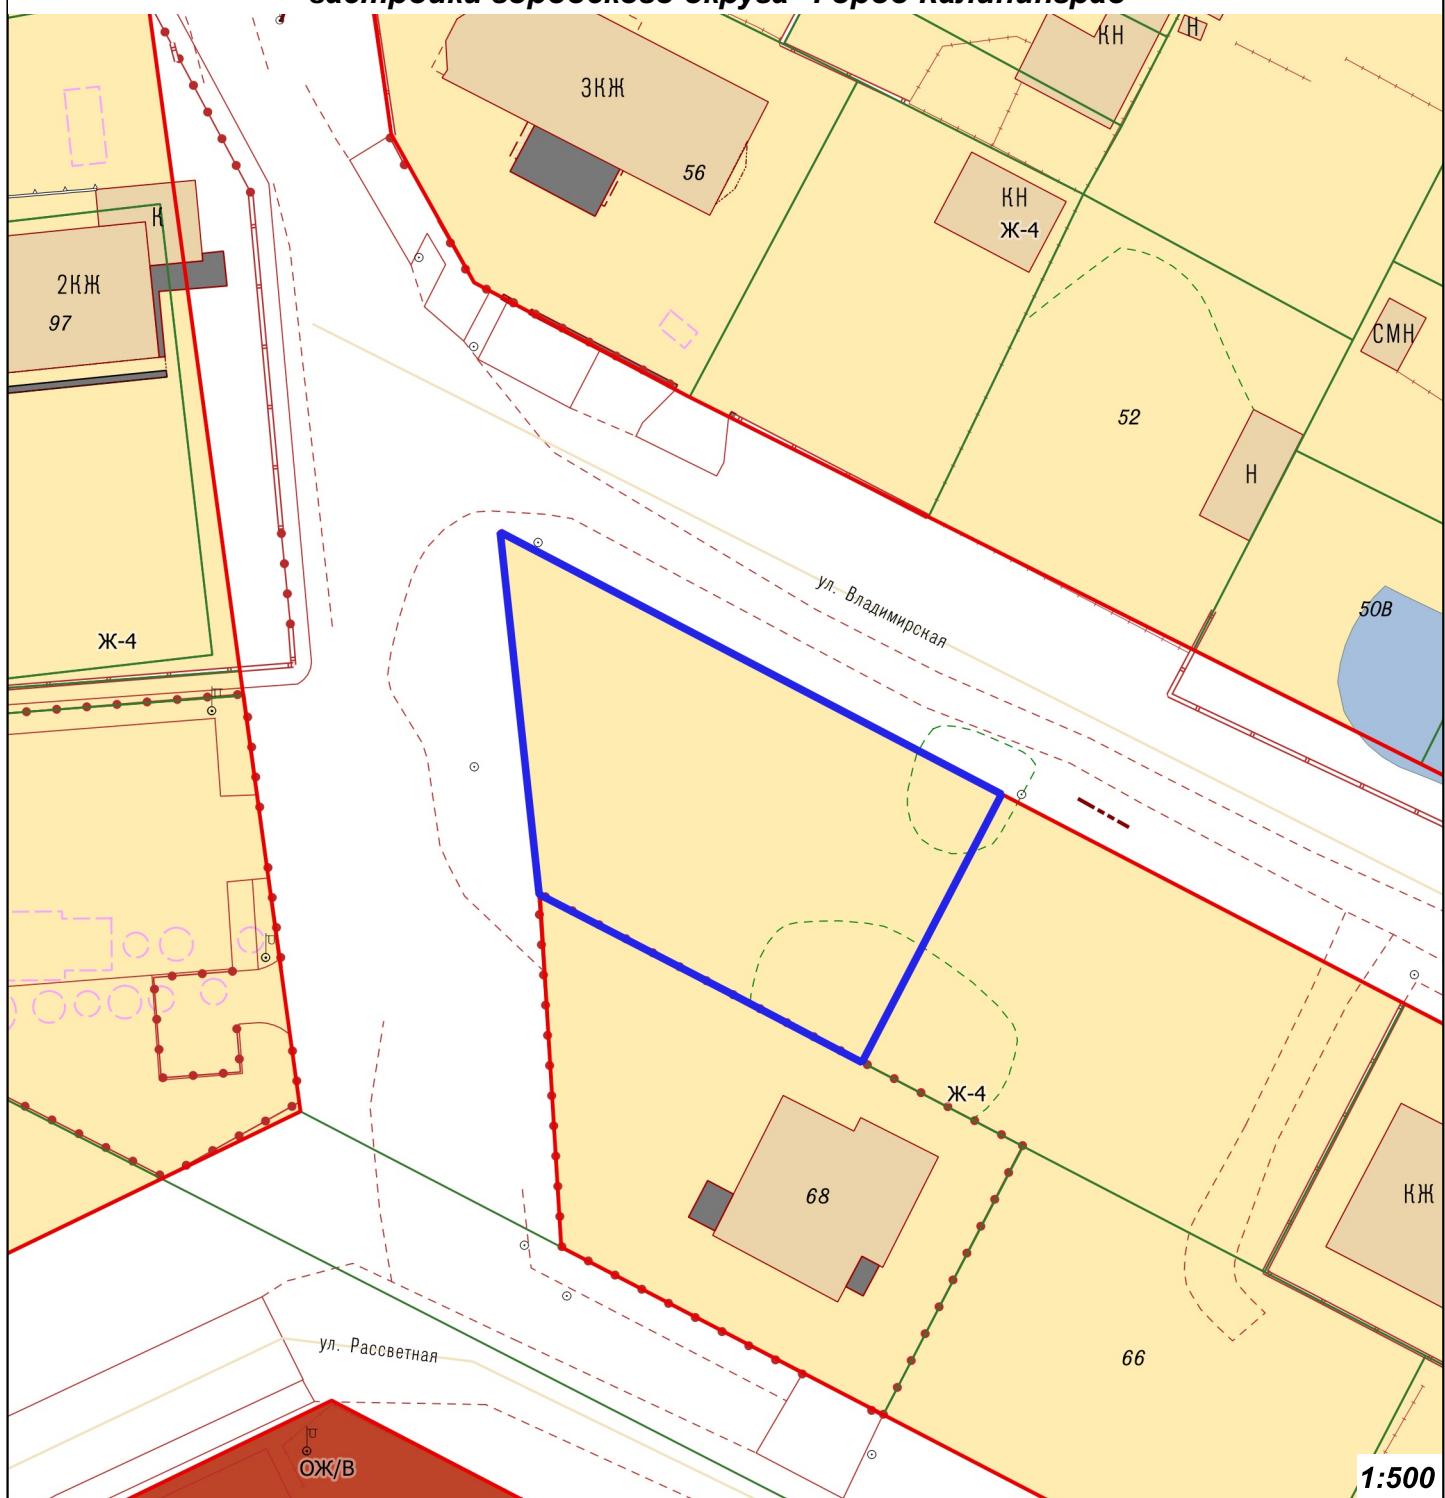

**Условные обозначения:**

- Земельный участок с кадастровым номером 39:15:130304:530 по ул. Владимирской
- Красные линии
- Кадастровые участки
- здание
- Ж-4 – зона застройки индивидуальными жилыми домами
- ОЖ – зона общественно-жилого назначения
- Водные поверхности