


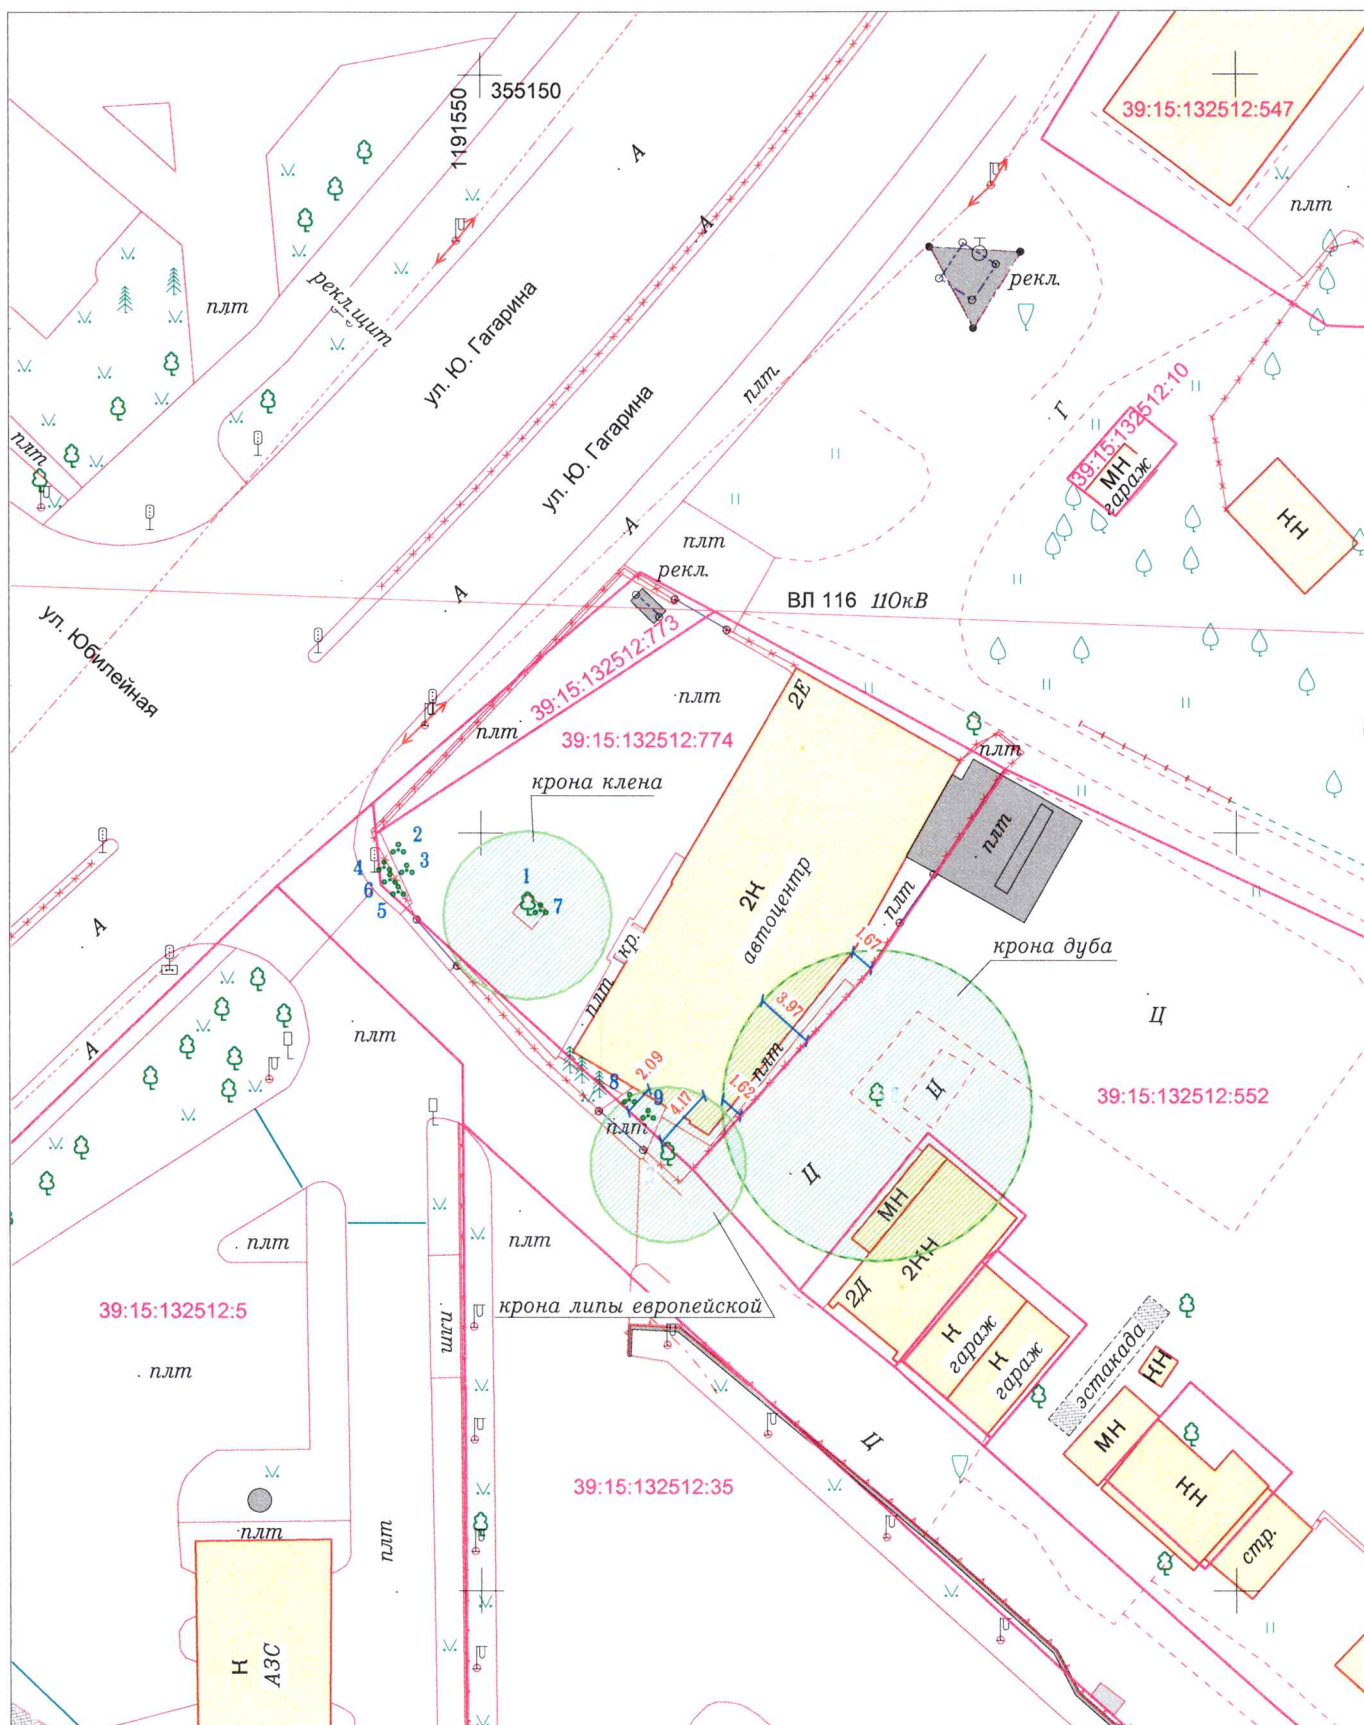

			2023	Заявка № 23_00037		
			Подеревная съемка			
			г.Калининград	Масштаб	Лист	Листов
Зам.директора	Конашук В.В.		ул Ю.Гагарина, д 2 е	1:500	1	1
Геодезист	Николайчук Ю.В.		ООО СИК "Дом"	ООО "ГЕОИД"		
Картограф	Тальникова М.Е.					
Должность	Фамилия					

