


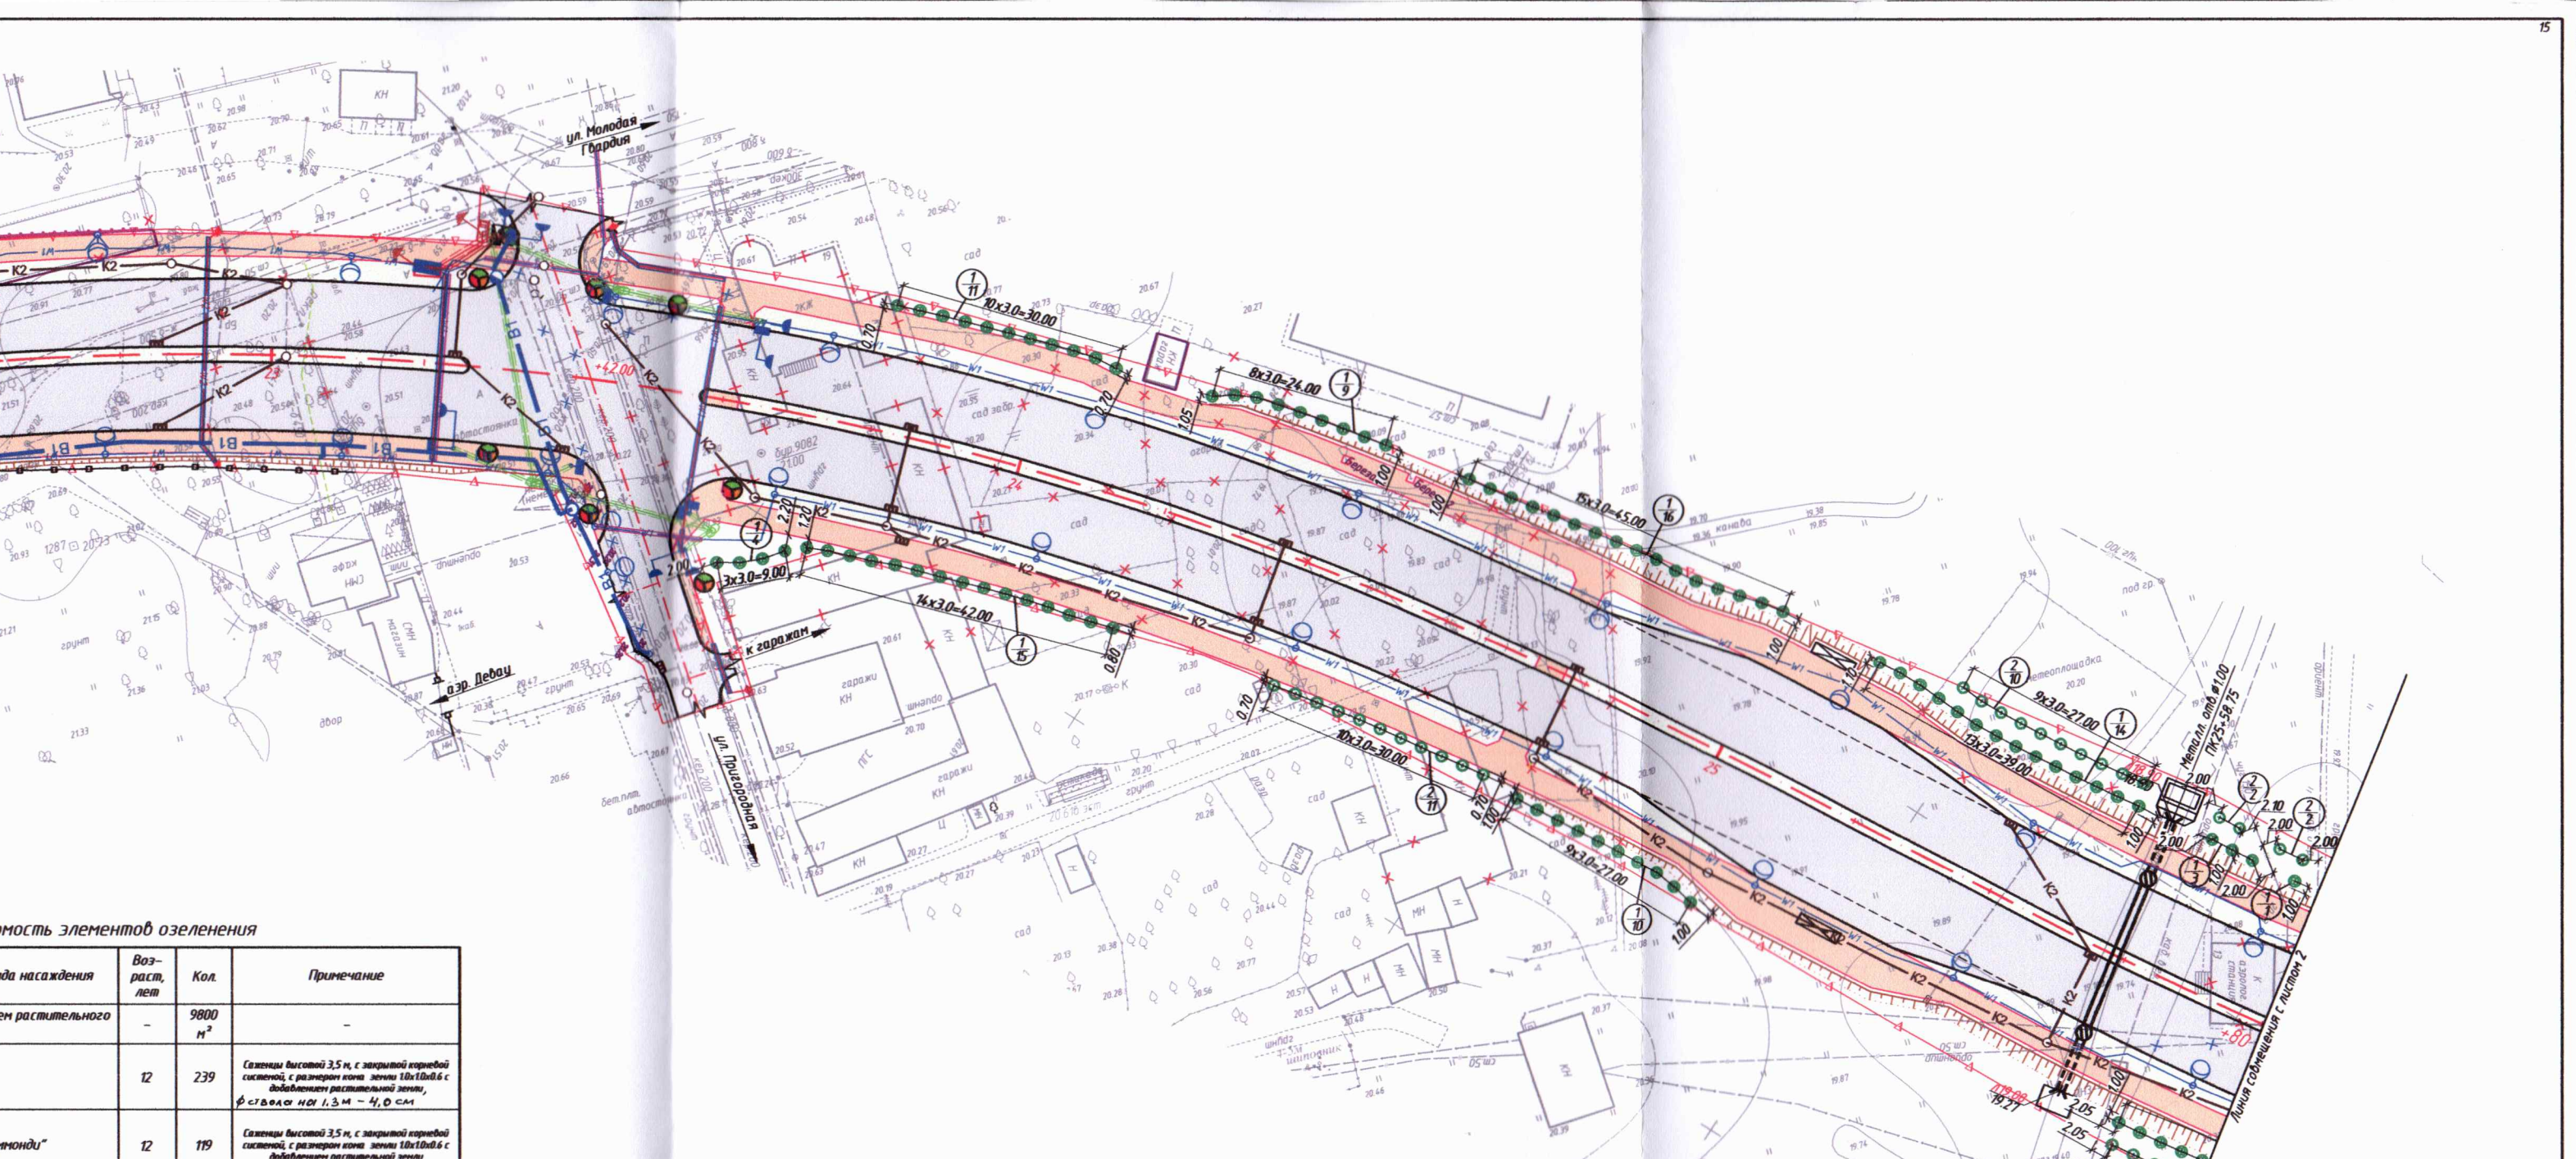

свойства элементов озеленения

Вид насаждения	Возраст, лет	Кол.	Примечание
зем растительного	-	9800 м ²	-
шпиль	12	239	Сажени высотой 3,5 м, с закрытой корневой системой, с размером кома земли 10х10х0,6 с добавлением растительной земли, диаметр ствола нег 1,3 м - 4,0 см
шпиль	12	119	Сажени высотой 3,5 м, с закрытой корневой системой, с размером кома земли 10х10х0,6 с добавлением растительной земли, диаметр ствола нег 1,3 м - 4,0 см
шпиль	12	13	Сажени высотой 3,5 м, с закрытой корневой системой, с размером кома земли 10х10х0,6 с добавлением растительной земли

Условные обозначения:

- граница проезжей части
- границы проекта планировки территории
- ограждение территории аэропорта Дебач
- железобетонное ограждение
- ограждения западного филиала РАНХиГС
- граница подсчета объемов работ
- проектируемое покрытие проезжей части
- проектируемое покрытие пешеходных тротуаров
- проектируемый газон
- высаживаемые деревья

Проектируемые сети:

- K2 — проектируемая лифтовая канализация
- B1 — проектируемый водопровод
- K1 — проектируемая бытовая канализация
- W1 — проектируемая кабельная линия наружного освещения 0,4 кВ
- проектируемая кабельная линия 0,4 кВ
- проектируемый газ
- проектируемая кабельная канализация сетей связи (Газпром Телеком)
- W2 — проектируемая кабельная линия 10 кВ
- проектируемые сети связи (Ростелеком, ТИС - Диалог)
- сети связи (Мегафон)
- кабельная канализация СФД

Примечания:
1. План компенсационного озеленения разработан в соответствии с требованиями СП 4.2.13330.2016 "Градостроительство. Планировка и застройка городских и сельских поселений".
Актуализированная редакция СНиП 2.07.01-89* (с изменениями N 1, 2)*, норм посадки деревьев и кустарников городских зеленых насаждений отдела научно-технической информации АКХ Москва 1988г. При назначении и размещении пород зеленых насаждений учтено сочетание деревьев и кустарников по фитоценологическому принципу.

001546K-P2-ПКО				
2	-	Нов.	185-20	05.08.20
Изм.	Колуч	Лист	№ док.	Подпись
Разработал	Полевых С.Н.	Дата	05.08.20	
Проверил	Гаценко В.А.	Дата	05.08.20	
Строительство эстакады «Восточная» от ул. Молодой Гвардии (через Московский проспект и ул. Емельянова) до ул. Мухоморова с мостами через р. Старая и Новая Преголя в г. Калининграде Калининградской области II этап				
Проект компенсационного озеленения				
План компенсационного озеленения. ПК 18+80.00-ПК 25+80.00. М 1:500				
ГИП	Гаценко В.А.	Дата	05.08.20	

Проверил:
инженер отдела
озеленения
В.В. Ткачев

