

АКТ О НЕОБХОДИМОСТИ ВЫРУБКИ (СНОСА), ПЕРЕСАДКИ И ОБРЕЗКИ ЗЕЛЕННЫХ НАСАЖДЕНИЙ

№ 399 от «04» мая 2021 года

Выдан: **МБУ «Чистота», 236035, г. Калининград, ул. Мусоргского, д. 74**

(наименование собственника, землевладельца, землепользователя, арендатора, почтовый индекс, адрес)

На основании:

акта обследования зеленых насаждений

№ **551** от «**28**» **апреля** 20**21** года

в целях:

предотвращения аварийной ситуации

с условиями:

1. необходимо выполнить работы по:

вырубке, вырезке

(наименование работ: вырубка (снос), пересадка, обрезка зеленых насаждений)

зеленых насаждений:

№ п/п	№ на схеме	Порода зеленых насаждений	Диаметр ствола, см (на высоте 1,3 м для деревьев), возраст, лет (для кустарников)	Описание состояния	Мероприятия
1	1	Клен		Имеет в кроне сухую вершину диаметром 20 см, сухие ветви	Вырубка сухой вершины диаметром 20 см Вырезка сухих ветвей

Итого: 1 шт. – вырубка сухой вершины, 1 шт. – вырезка сухих ветвей

(количество и состояние зеленых насаждений)

на земельном участке, расположенном:

ул. Д. Донского, 44, 48

(адрес, месторасположение, кадастровый номер земельного участка)

Приложение:

1. схема произрастания зеленых насаждений;

2. копия акта обследования зеленых насаждений № 551 от 28.04.2021 года;

3. фотофиксация зеленых насаждений.

2. Дата начала работ: **с момента получения данного акта**

Дата окончания работ: **не позднее 1 (одного) месяца с момента получения данного акта**

Заместитель главы администрации
председатель комитета городского хозяйства
администрации городского округа
«Город Калининград»


М.П.




(подпись)

/А.И. Запивалов/

(ФИО)

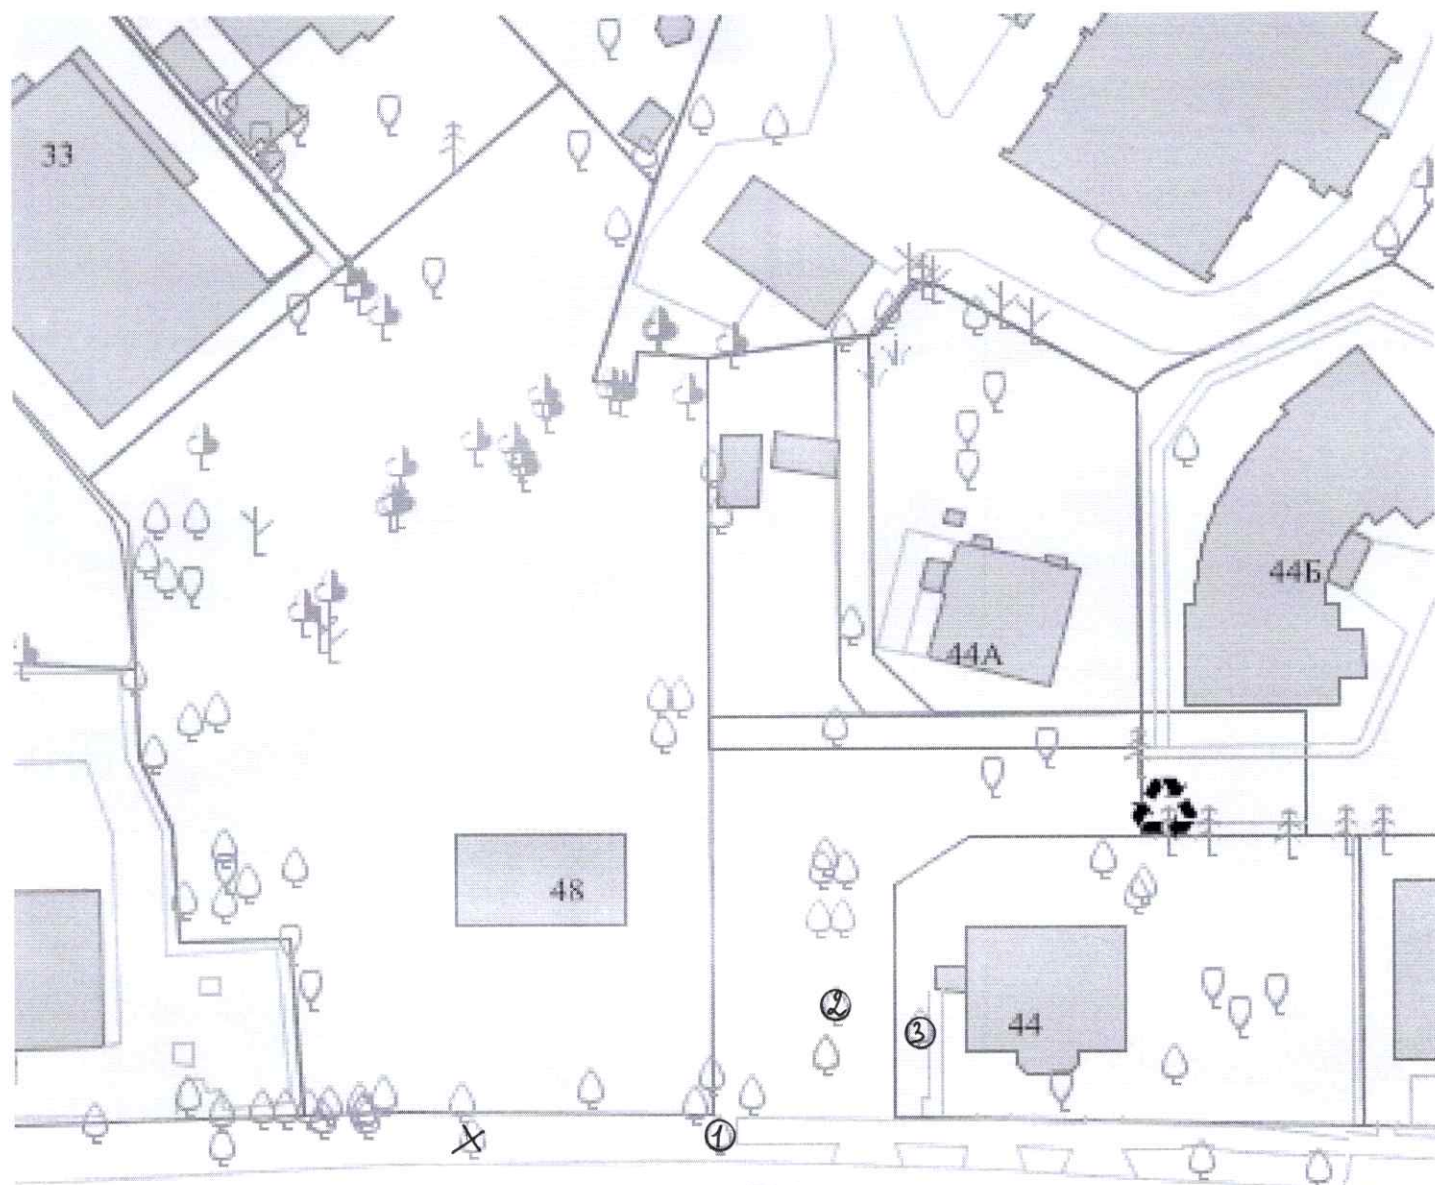


ул. Д. Донского

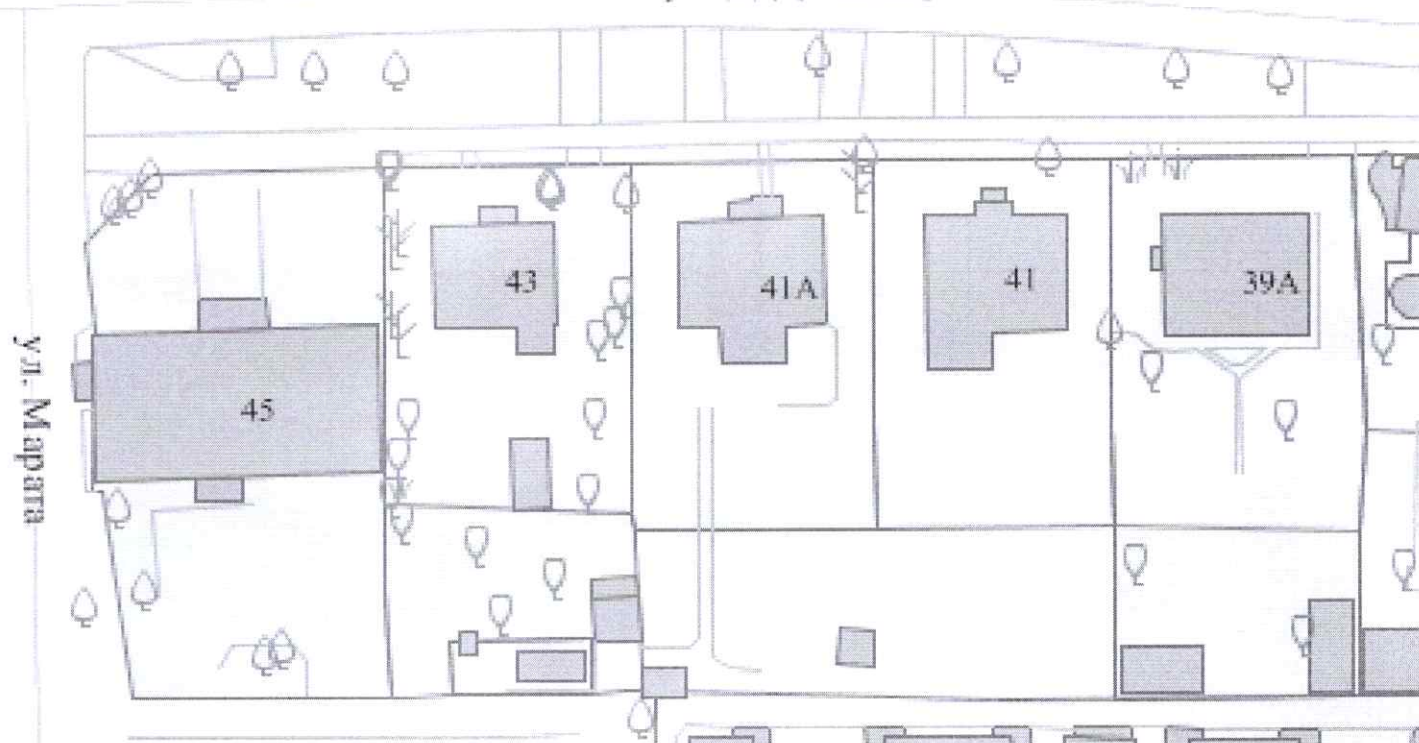





3

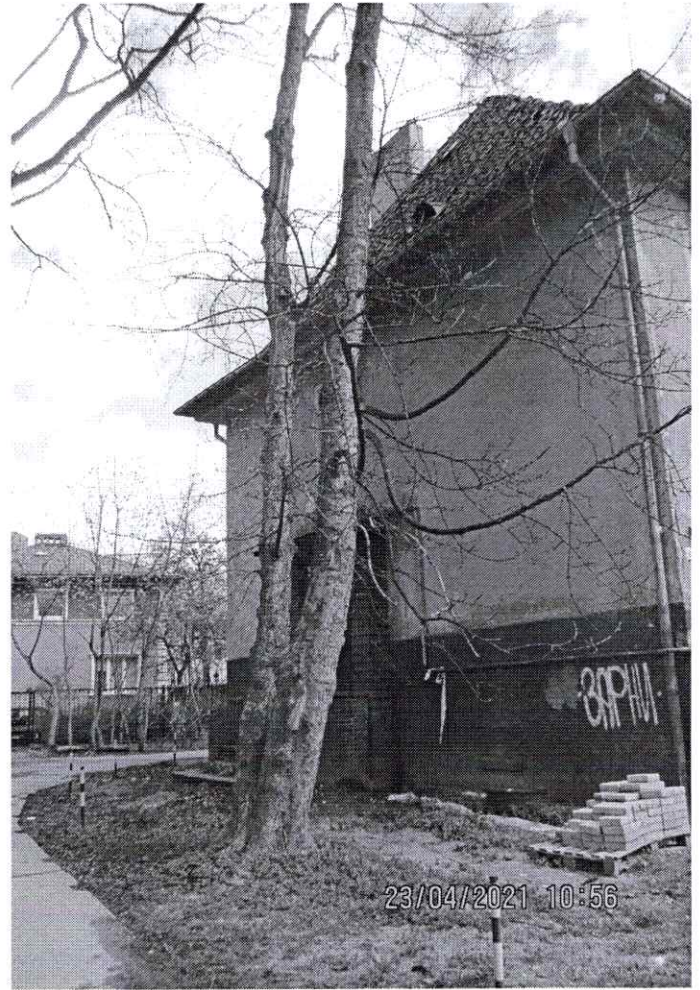

3

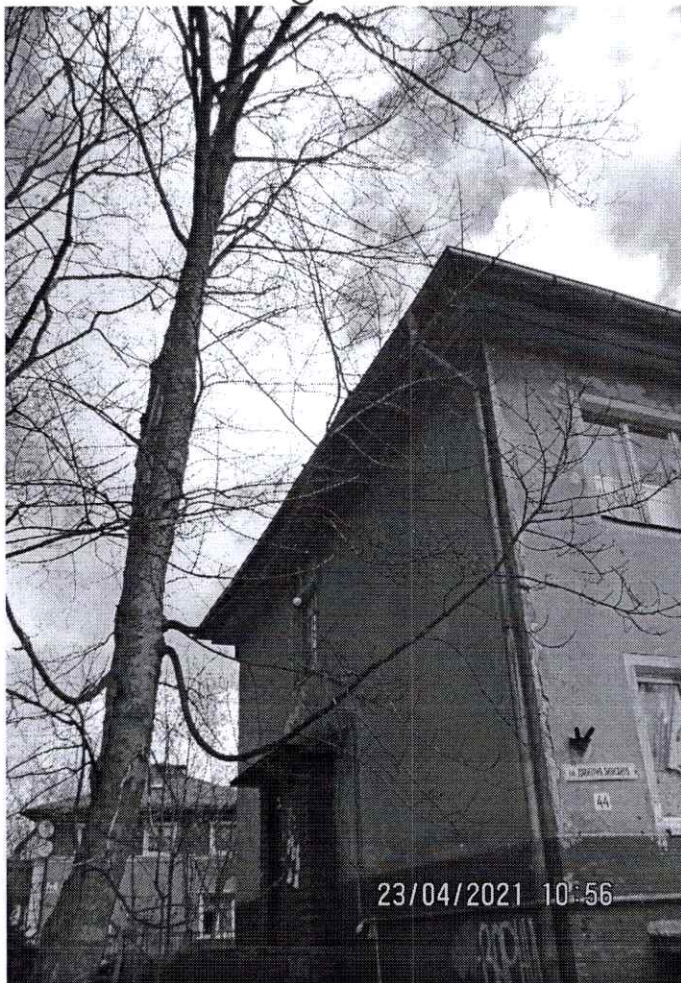


3

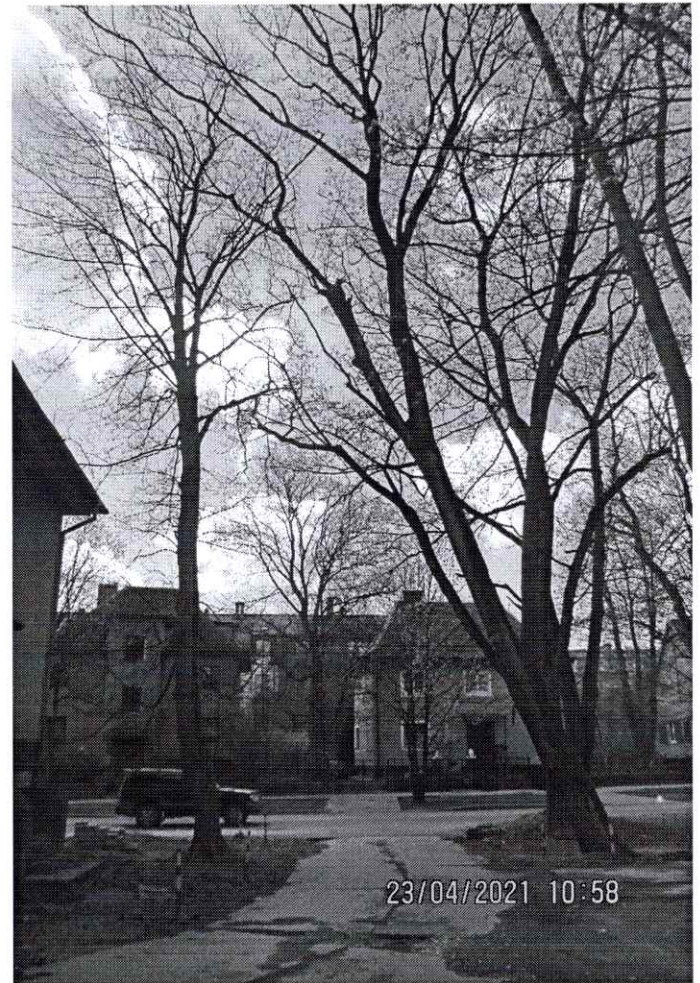

3

2

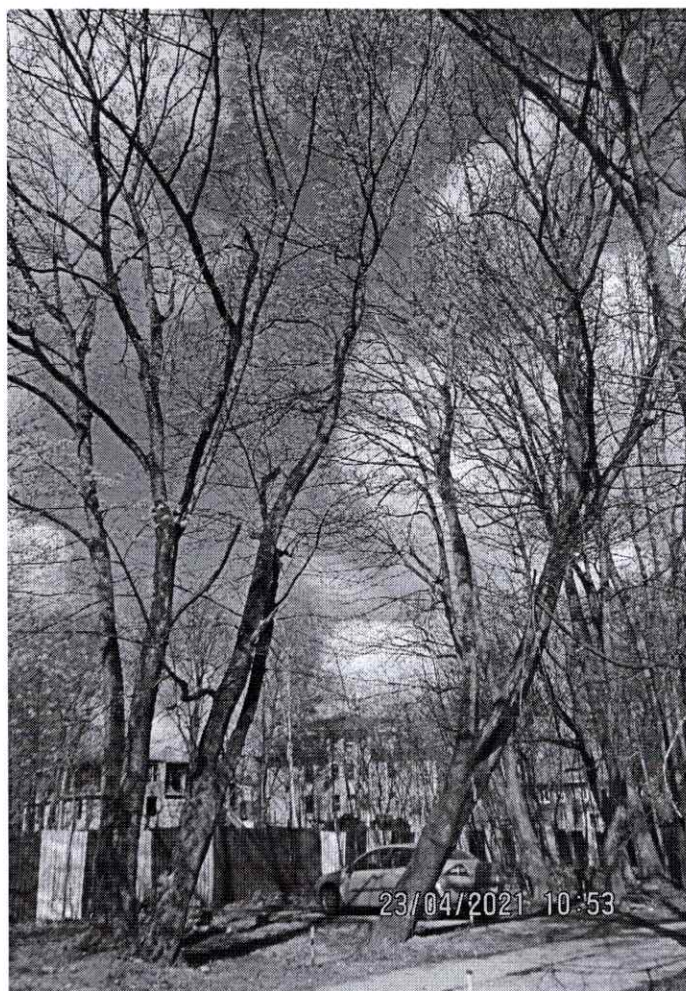

2



1



1



2