


СХЕМА ГРАНИЦ ПУБЛИЧНОГО СЕРВИТУТА

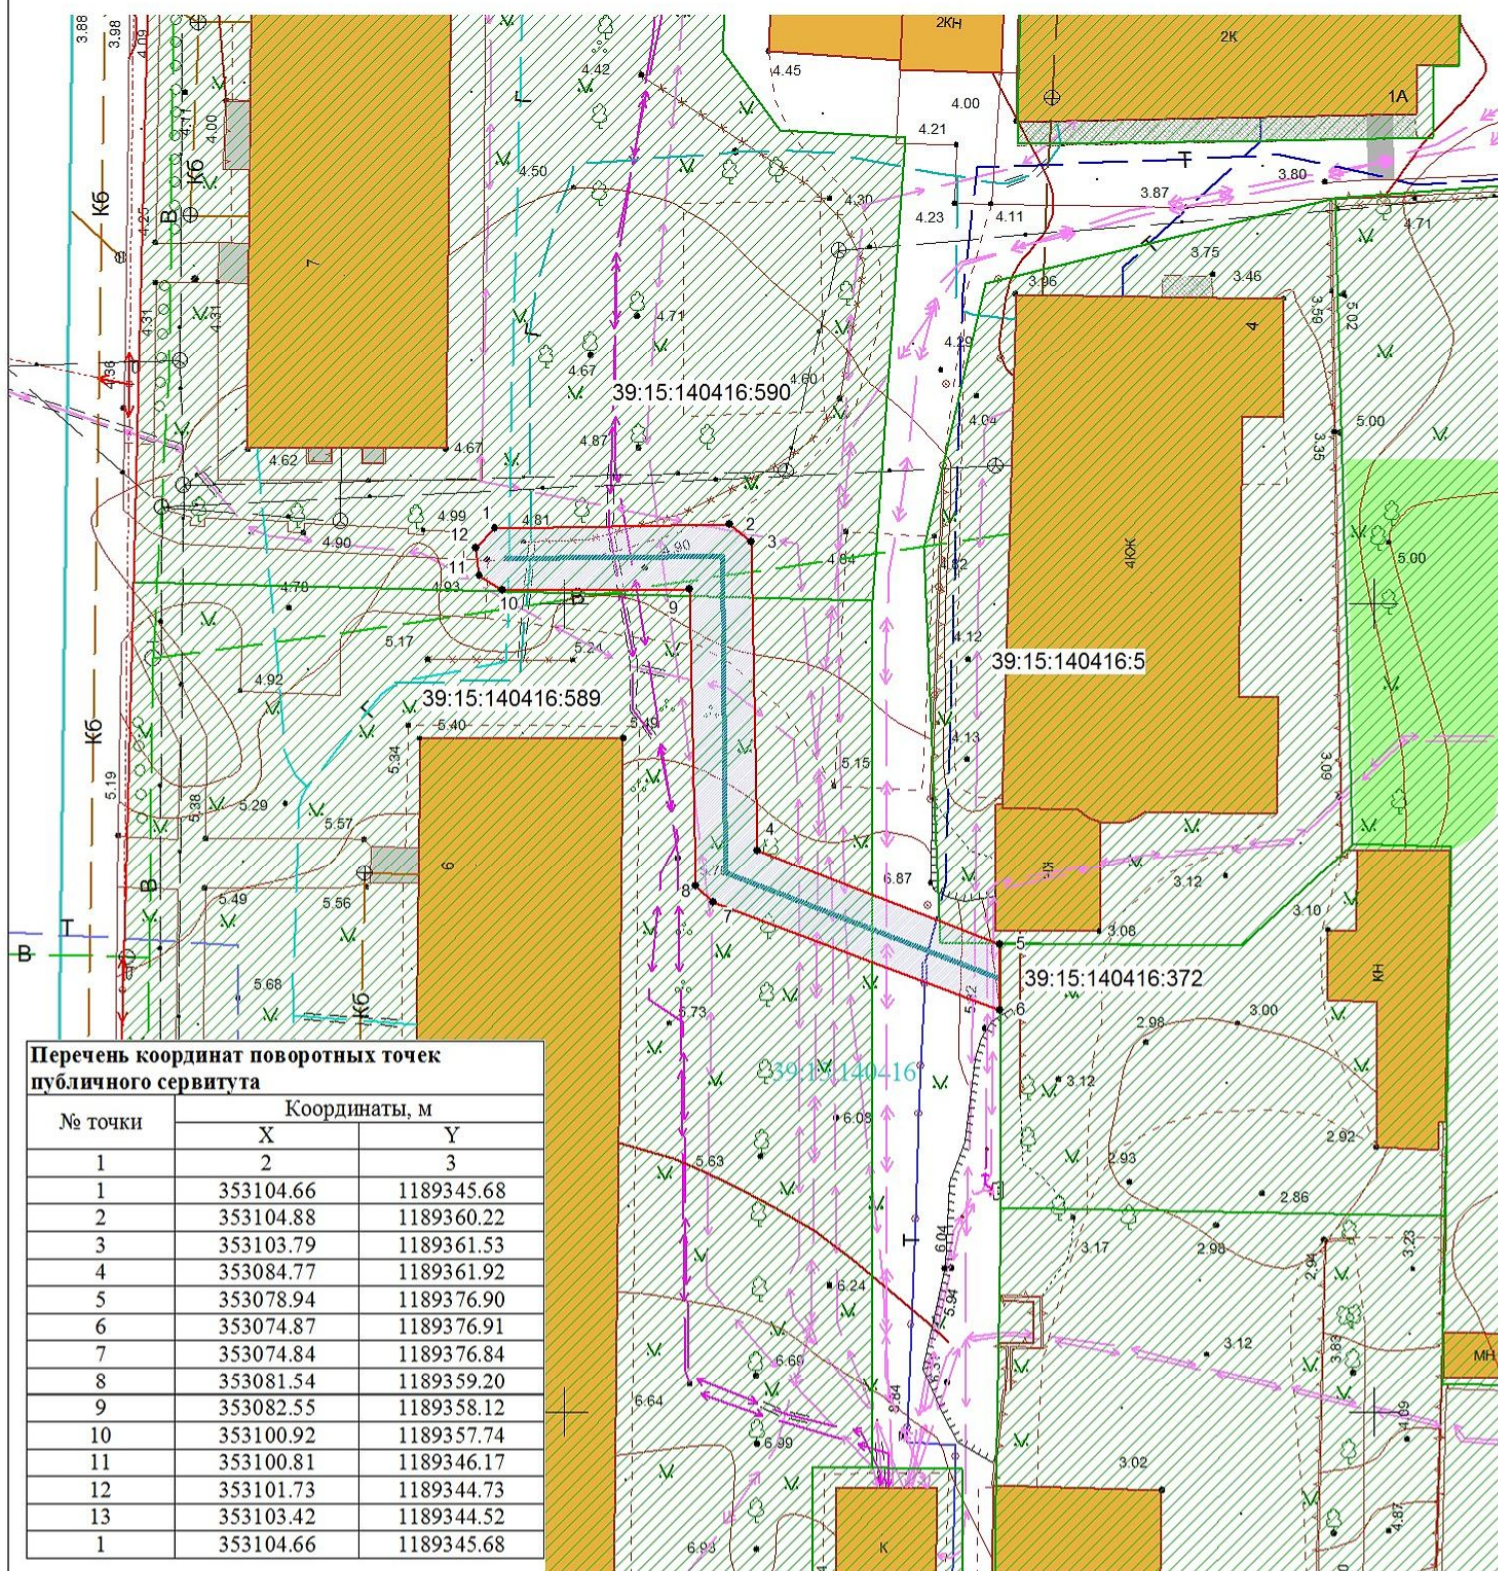

Объект: Участок газопровода низкого давления до границ земельного участка с кадастровым номером 39:15:140416:372 по ул Подполковника Половца в г Калининграде

Кадастровый номер участка: 39:15:140416:590, 39:15:140416:589,

Площадь публичного сервитута: 202 кв.м

Цель установления публичного сервитута: для размещения газопровода

УСЛОВНЫЕ ОБОЗНАЧЕНИЯ:

- красные линии
- испрашиваемый публичный сервитут
- испрашиваемые части земельного участка
- кадастровый участок
- граница кадастрового квартала
- граница кадастрового участка
- ось строящегося газопровода

Заявка

Масштаб 1:500

Система координат МСК-39

Директор Глеза И.Л.

Должность Фамилия Подпись Дата

Кадастровый квартал 39:15:140416

ООО "Геоид"