


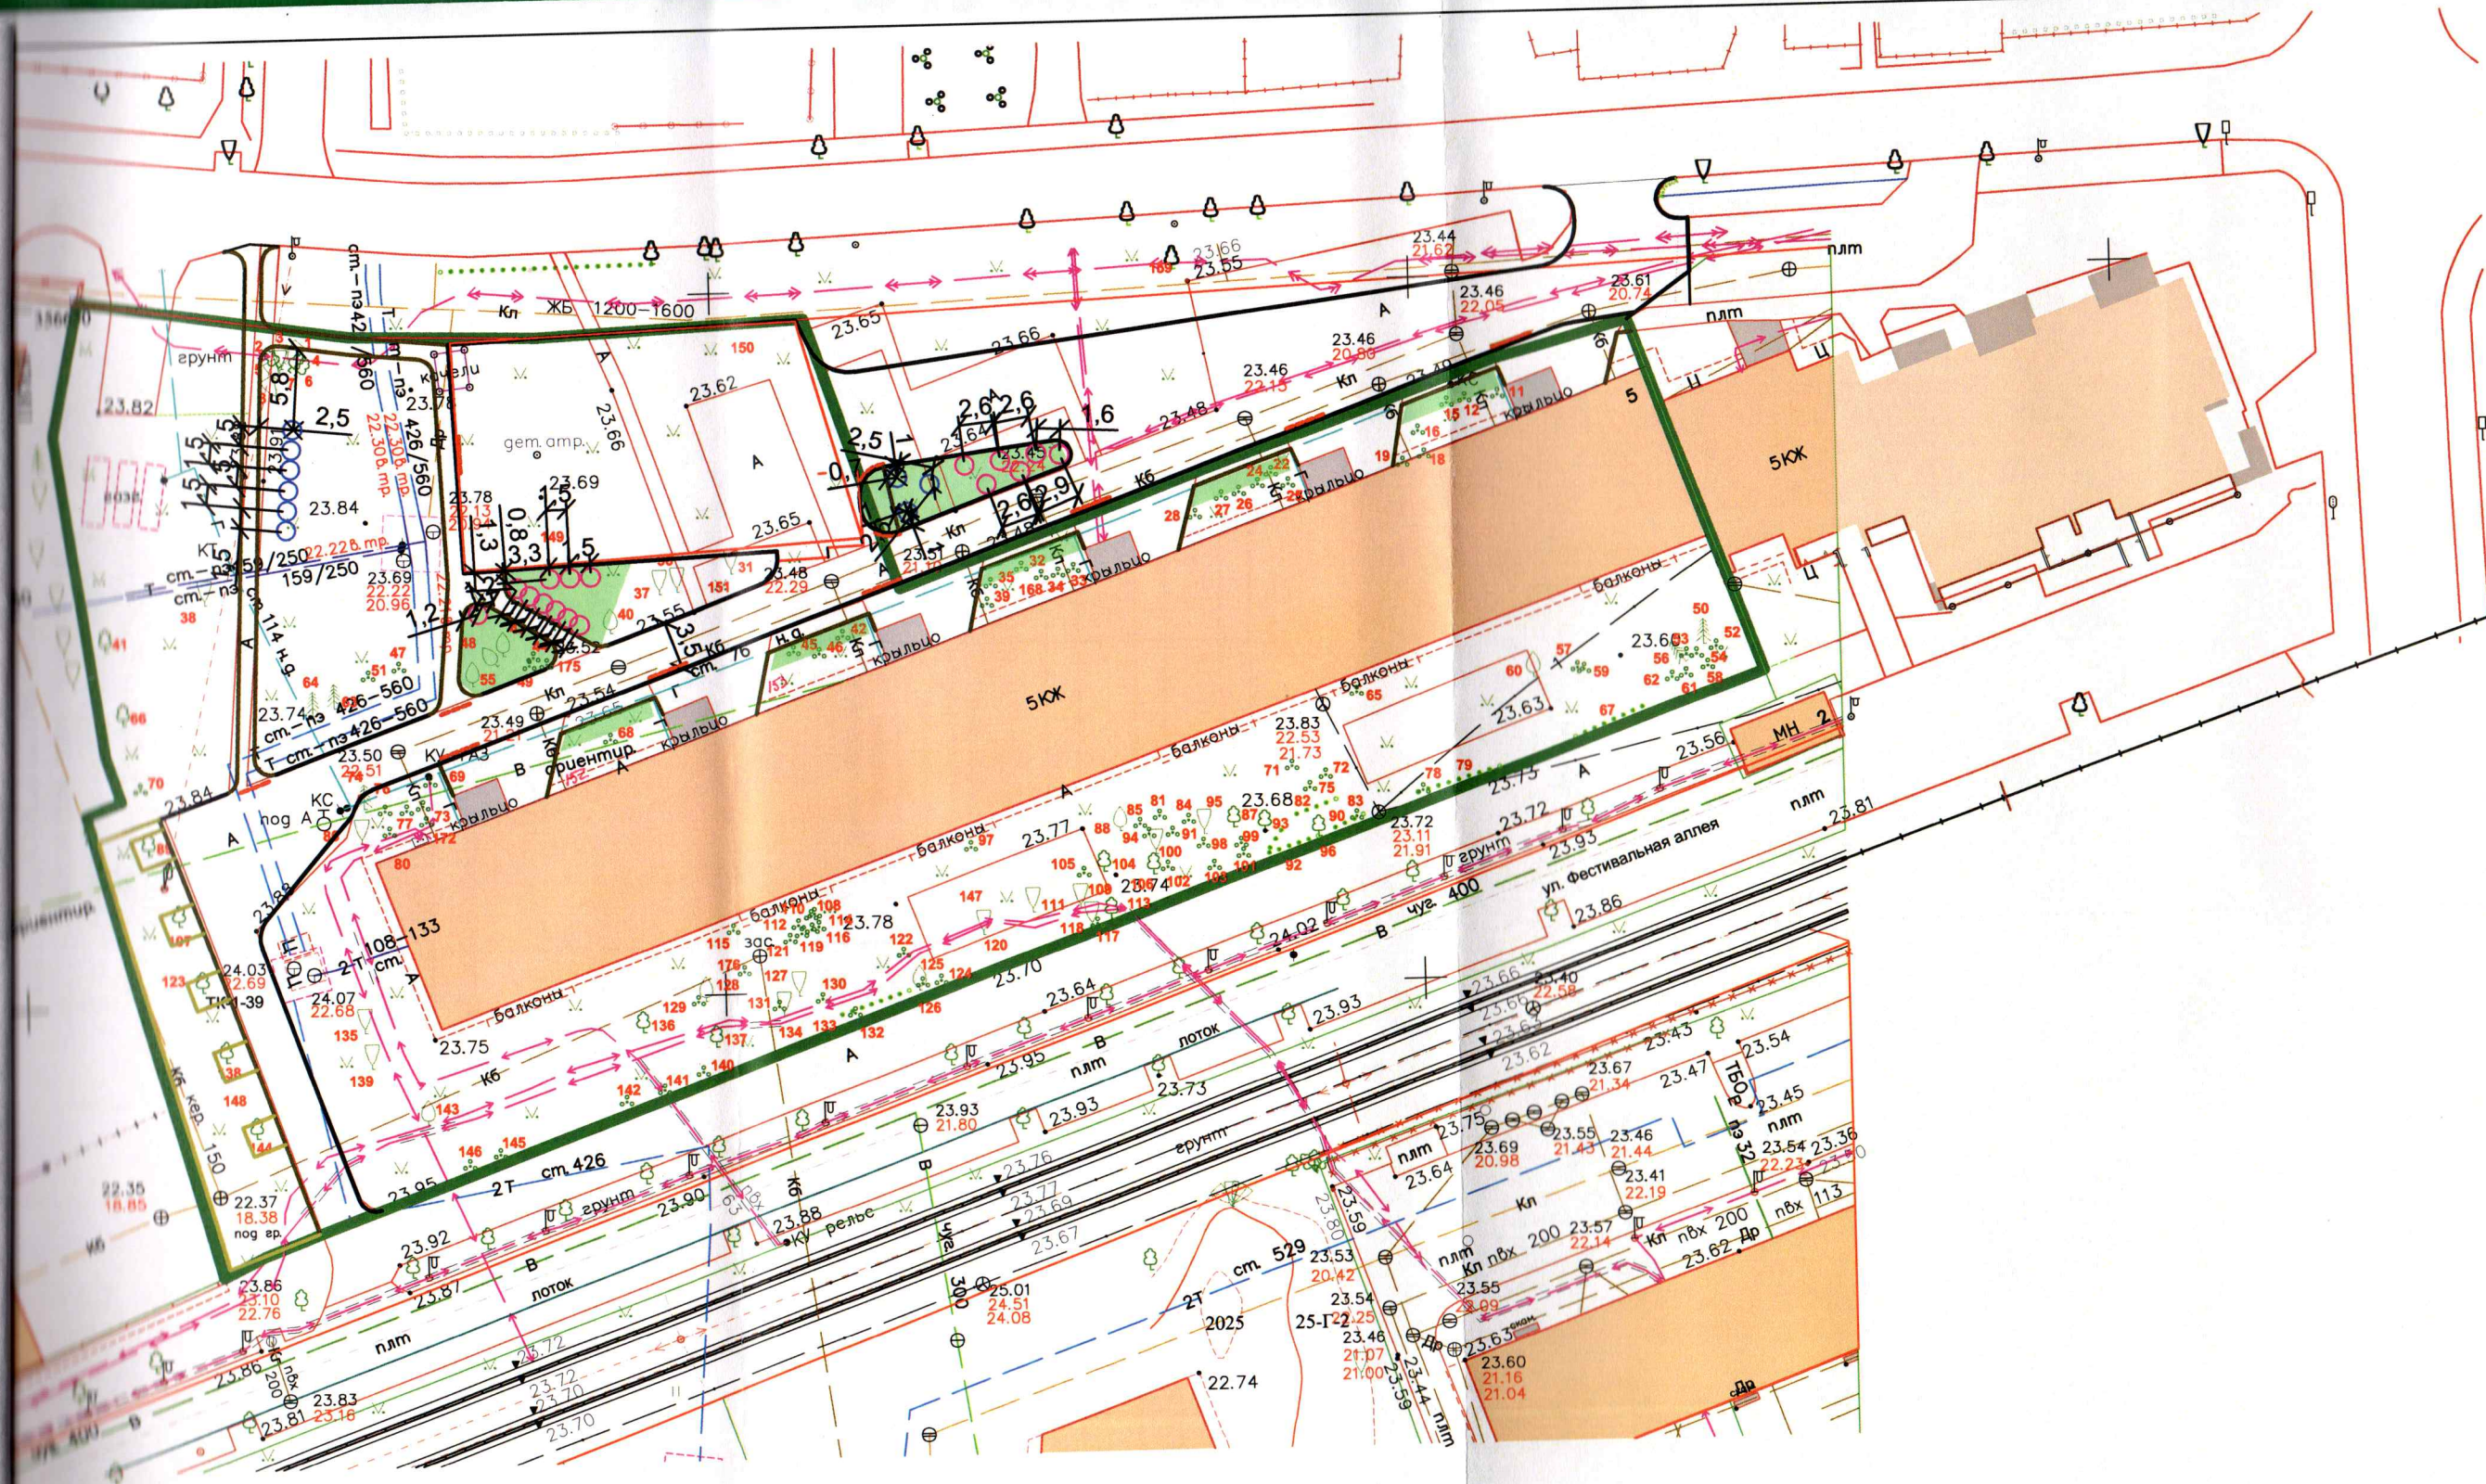

Условные обозначения:

- Граб обыкновенный Фастигиата (9 шт.)
- Форзиция промежуточная (16 шт.)
- Восстанавливаемый газон и цветник (440 кв.м.)

Проверил:
зам. нач. отд. озеленения
08.08.2025
Григорьев Н.В.

						27-2025			
						Реконструкция зелёных насаждений территории по адресу: г. Калининград, ул. Лейт. Яналова, 5.			
Изм.	Кол.уч.	Лист	№ док.	Подп.	Дата	Реконструкция зелёных насаждений.	Стадия	Лист	Листов
Разработал	Матус М.Е.			М.Е.			П	3	3
						Посадочный план. Разбивочный план. (М 1:500)	МКУ "КСЗ"		
Н. контроль	Платонова А.С.			А.С.					