


Схема расположения части с учетным номером 2 площадью 132 кв.м земельного участка кадастровым номером 39:15:132403:18 по ул. Клинической в г. Калининграде

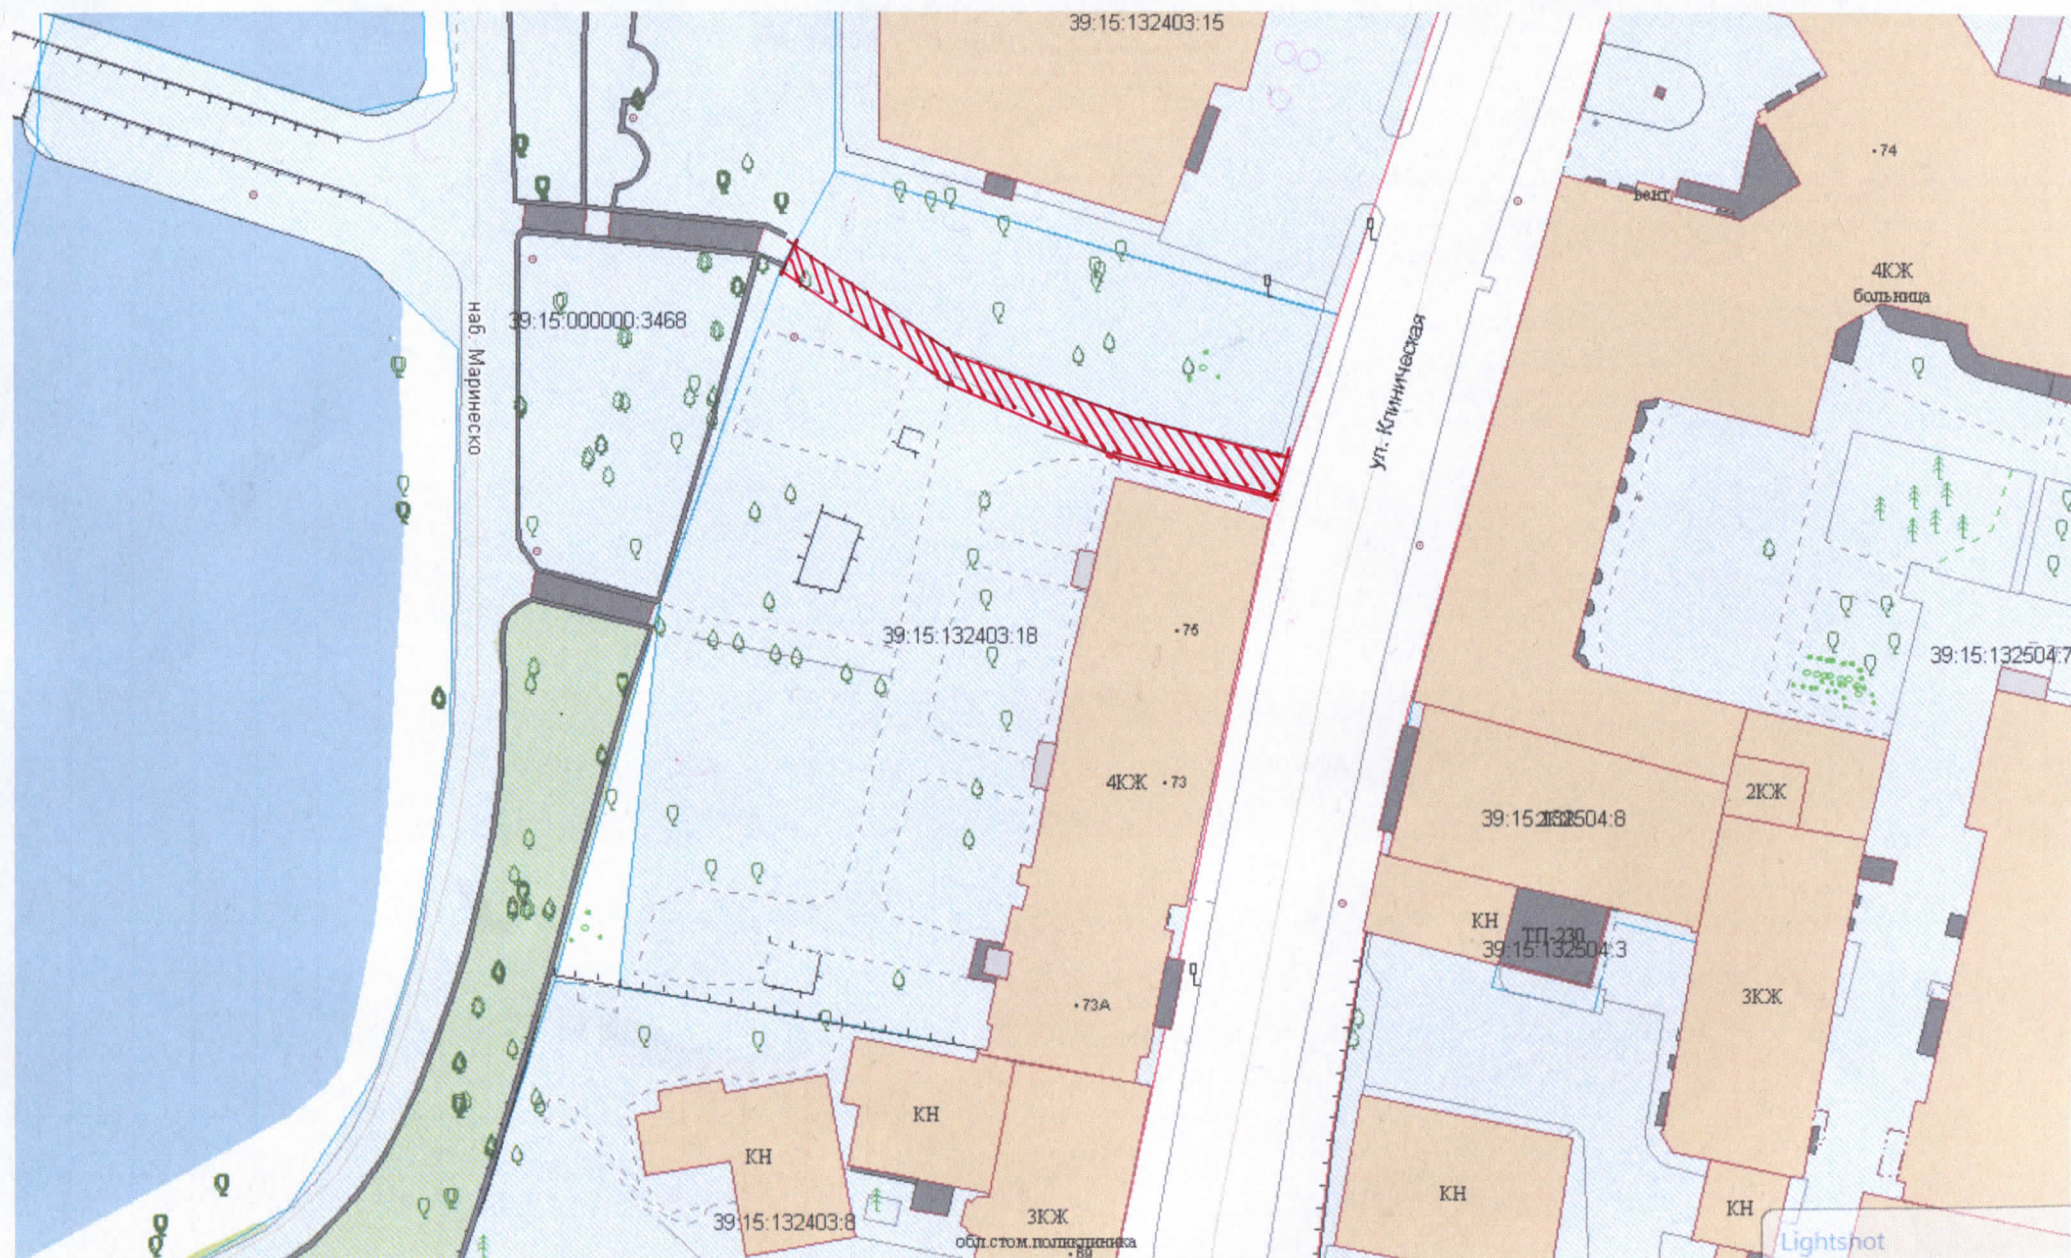

 Границы части земельного участка с к. н. 39:15:132403:18