

# ЭКСПОЗИЦИЯ

## Проекта решения о предоставлении разрешения на условно разрешенный вид использования земельного участка «амбулаторно-поликлиническое обслуживание» (код 3.4.1) применительно к земельному участку с кадастровым номером 39:15:111109:605

ПРОЕКТ  
решения о предоставлении разрешения  
на условно разрешенный вид  
использования земельного участка



МИНИСТЕРСТВО ГРАДОСТРОИТЕЛЬНОЙ ПОЛИТИКИ  
КАЛИНИНГРАДСКОЙ ОБЛАСТИ

### П Р И К А З

2025 года №  
Калининград

**О предоставлении разрешения на условно разрешенный вид использования земельного участка «амбулаторно-поликлиническое обслуживание» (код 3.4.1) применительно к земельному участку с кадастровым номером 39:15:111109:605**

Рассмотрев обращение АО «ВЕЛКОМ», в соответствии со статьей 39 Градостроительного кодекса Российской Федерации, административным регламентом предоставления государственной услуги по предоставлению разрешения на условно разрешенный вид использования земельного участка или объекта капитального строительства, с учетом заключения администрации городского округа «Город Калининград» о результатах общественных обсуждений от \_\_\_\_\_, рекомендаций комиссии по подготовке проекта правил землепользования и застройки муниципальных образований Калининградской области от \_\_\_\_\_, **приказываю:**

1. Предоставить разрешение на условно разрешенный вид использования земельного участка «амбулаторно-поликлиническое обслуживание» (код 3.4.1) применительно к земельному участку с кадастровым номером: 39:15:111109:605.



2. Отделу градостроительного зонирования Министерства градостроительной политики Калининградской области (Овчинниковой С. Л.) в течение пяти рабочих дней со дня вступления в силу настоящего приказа

обеспечить его размещение в государственной информационной системе обеспечения градостроительной деятельности.

3. Настоящий приказ вступает в силу со дня его подписания и подлежит официальному опубликованию.


Заместитель Председателя Правительства  
Калининградской области –  
Министр градостроительной политики  
Калининградской области

К.А. Подскребкина

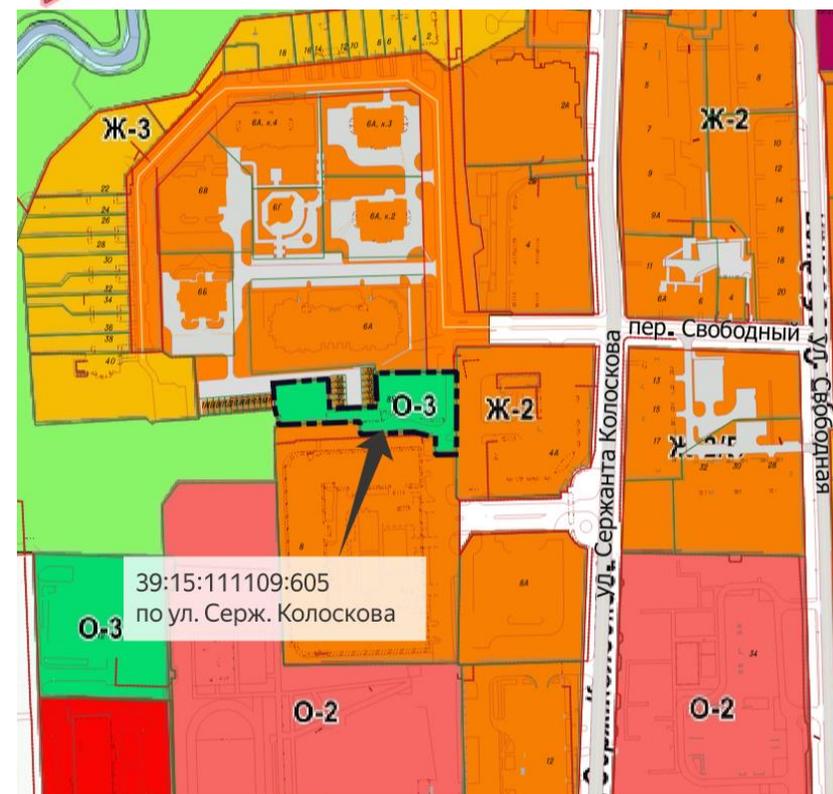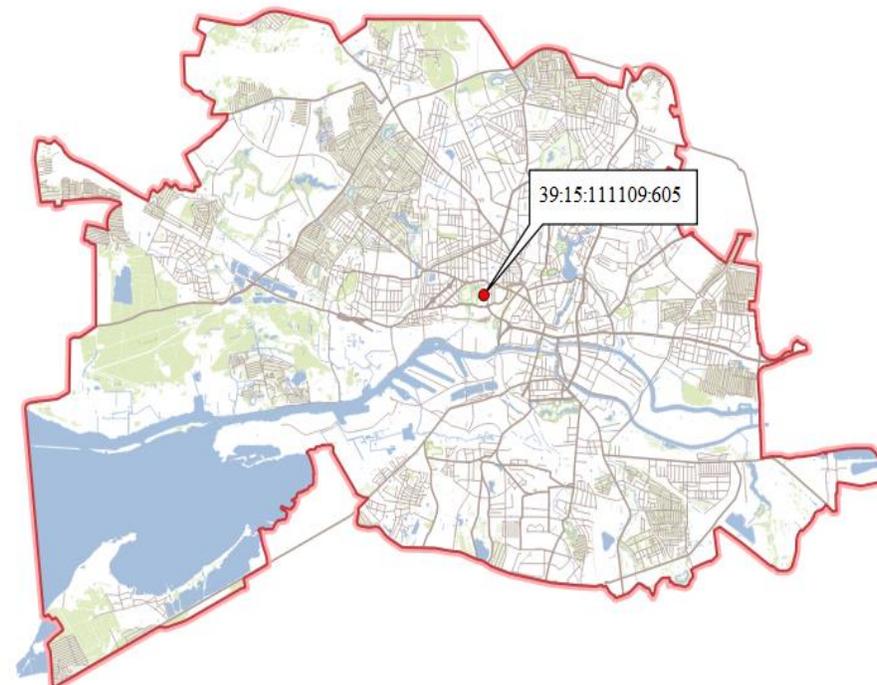

# ЭКСПОЗИЦИЯ

Проекта решения о предоставлении разрешения на условно разрешенный вид использования земельного участка «амбулаторно-поликлиническое обслуживание» (код 3.4.1) применительно к земельному участку с кадастровым номером 39:15:111109:605

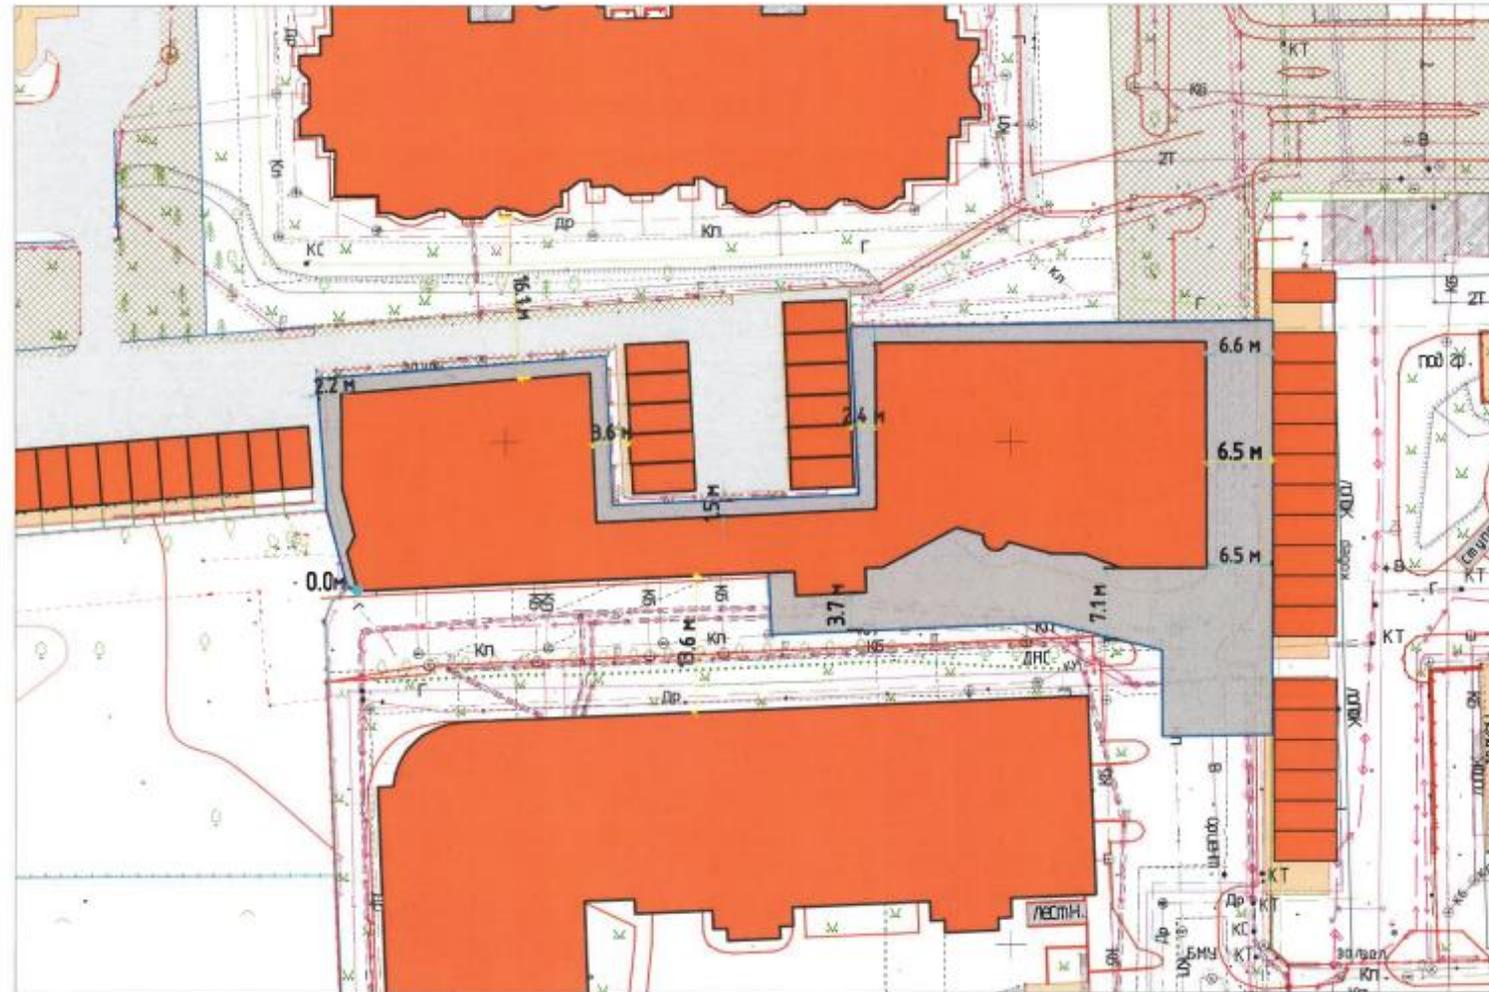

- Условные обозначения:**
- Граница участка
  - Доступы от границ земельного участка
  - Доступы до существующих ОКС
  - Существующая застройка

**Технико-экономические показатели**

№ п/п	Наименование	Показатель
1	Площадь застройки	1308,5 м <sup>2</sup>
2	Общая площадь	3 833 м <sup>2</sup>
3	Количество этажей	3
4	Высота здания	14,8

Изм.	Колуч.	Лист	№ док.	Подпись	Дата
Разработал	Исаева				11.2025
Проектировщик	Израйникова				11.2025

210827-2023-AP		
Капитальный ремонт здания делового управления по ул. Колосова в г. Калининграде		
М 1:500	Лист	Листов
	11	1 1
Схема планировочной организации земельного участка	000 Проектный институт "СТРОЙПРОЕКТ"	

Инв. № подл.	Подпись и дата	Взам. инв. №