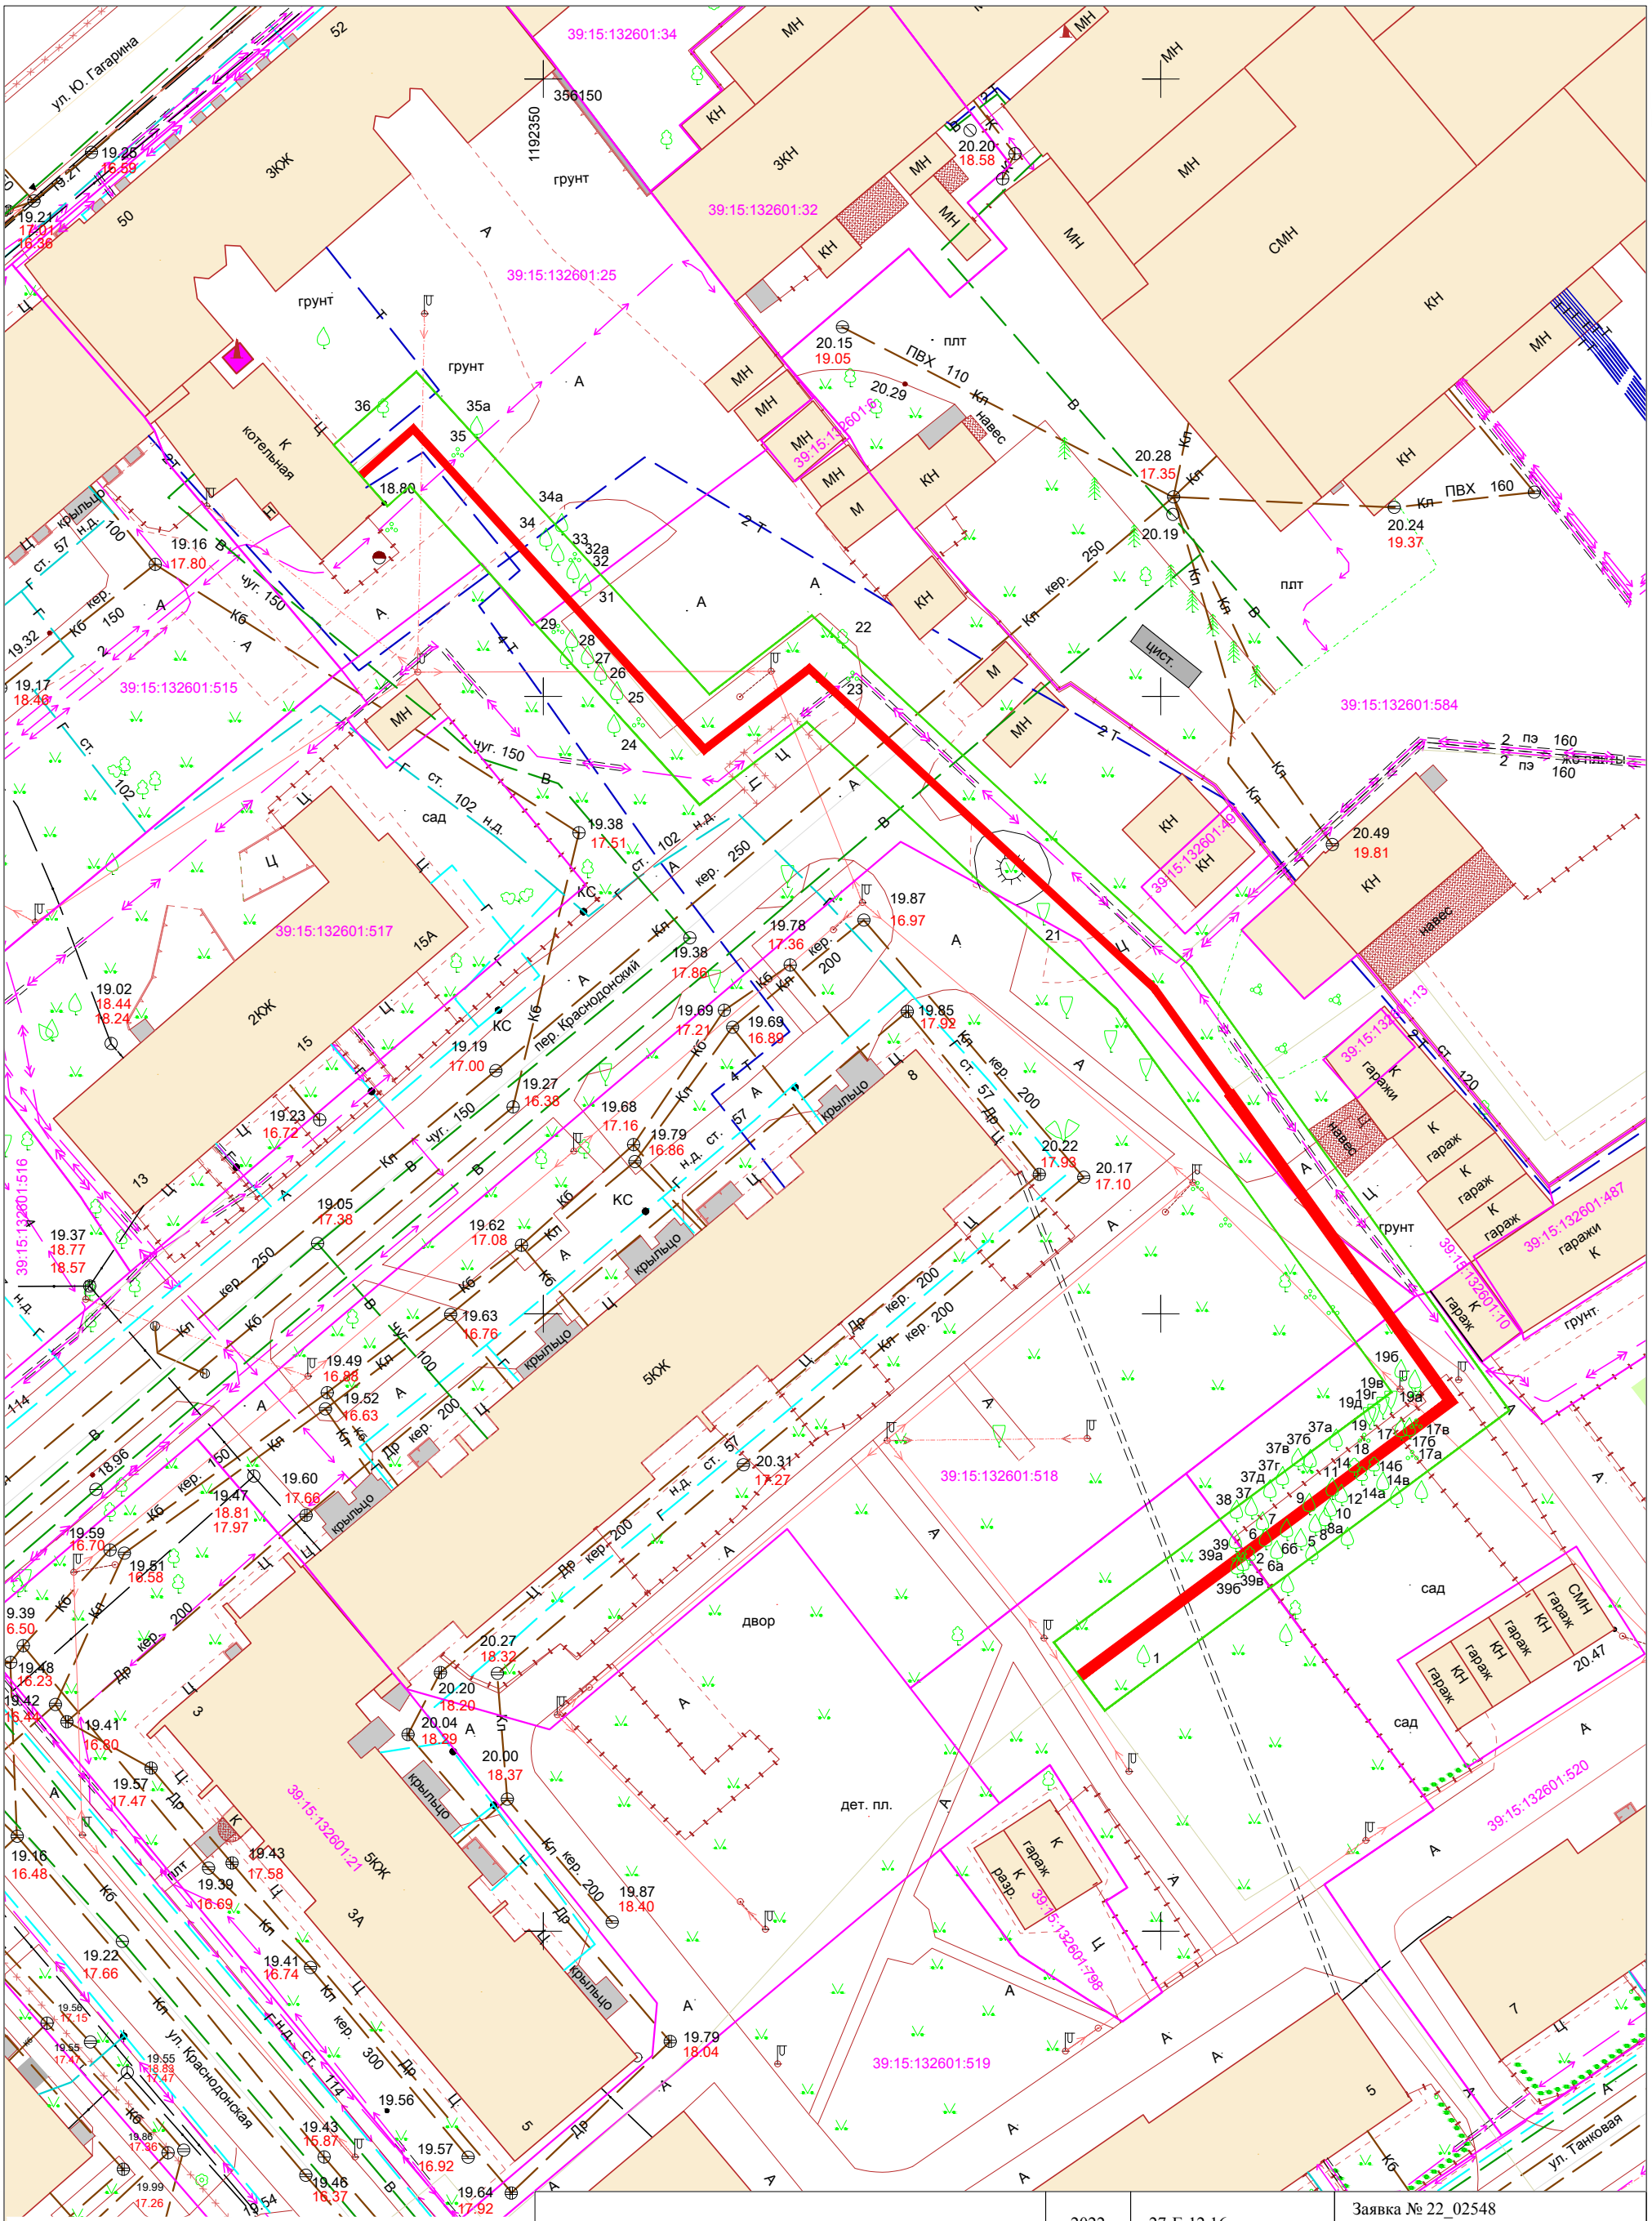

УСЛОВНЫЕ ОБОЗНАЧЕНИЯ

- граница охранной зоны тепловой сети
- строительство тепловой сети

				2022	27-Г-12,16	Заявка № 22_02548
				Подеревная съемка		
				г.Калининград	Масштаб	Лист	Листов
Зам.директора	Конашук В.В.		29.09.22	ул. Ю.Гагарина 50-52	1:500	1	1
Нач.отдела	Эпов В.Н.		29.09.22	ООО "ИнжСпецСтрой"	ООО "ГЕОИД"		
Геодезист	Терзи И.Г.		29.09.22				
Должность	Фамилия	Подпись	Дата				