
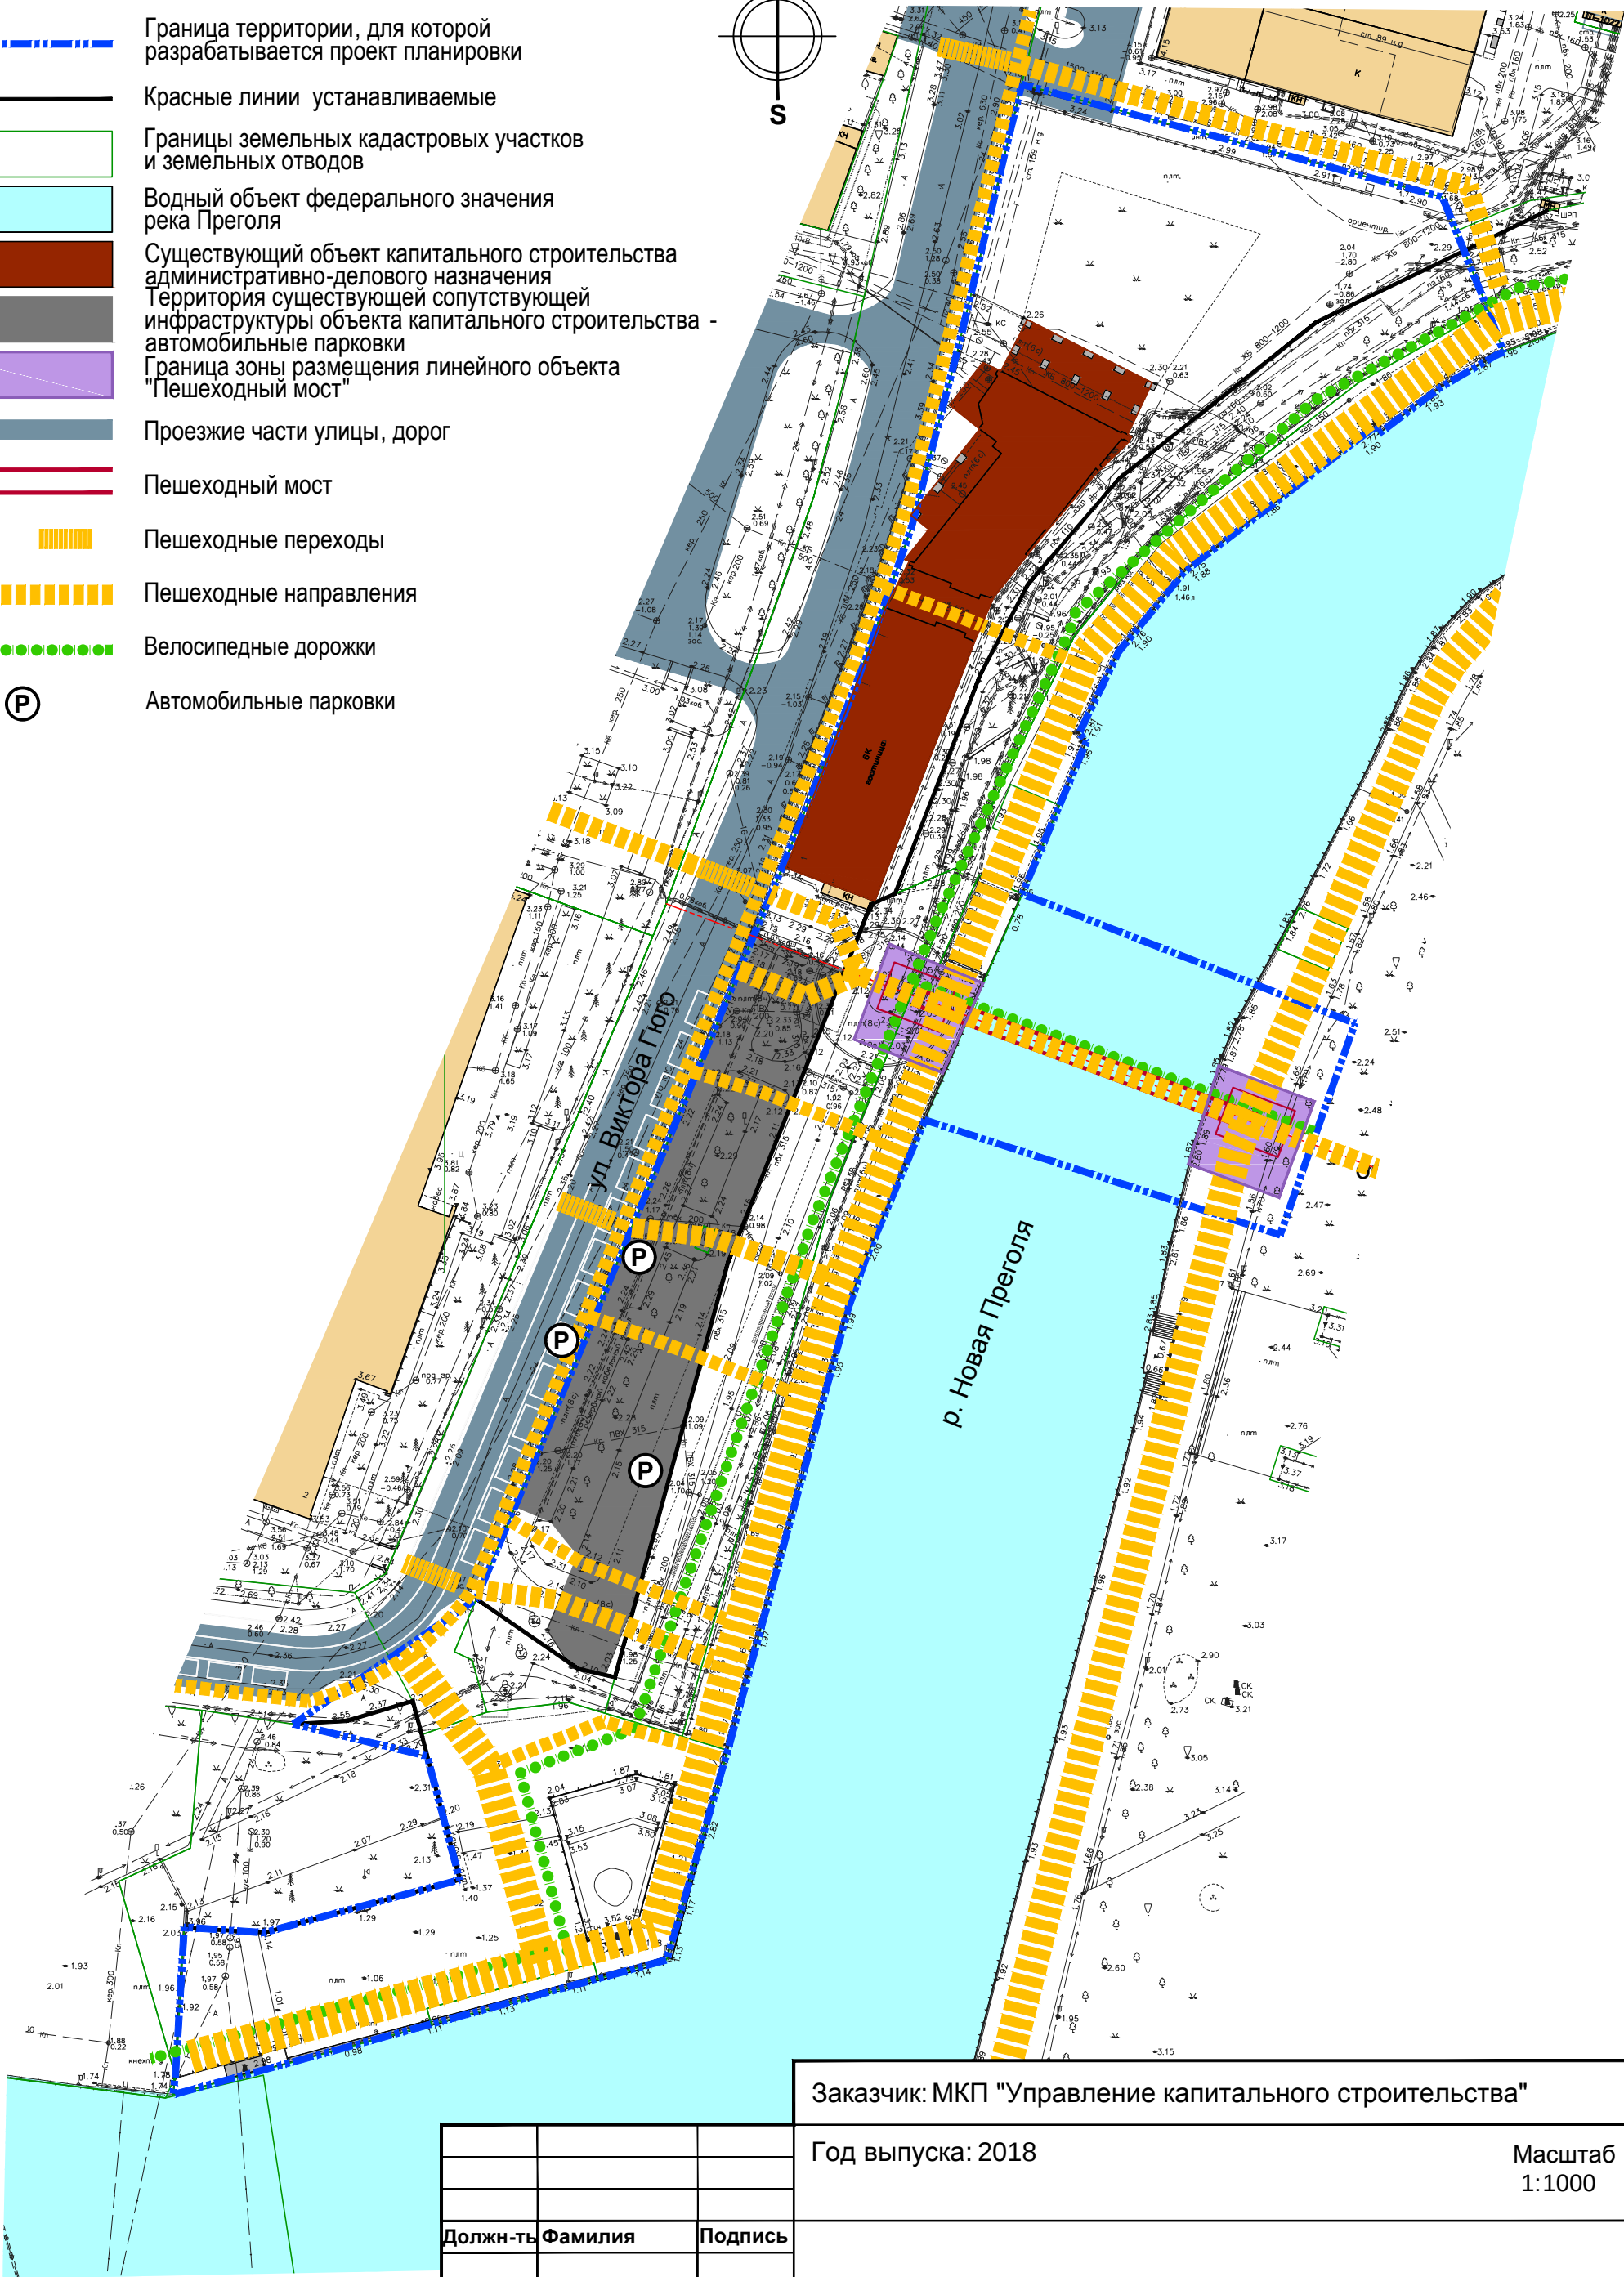


УСЛОВНЫЕ ОБОЗНАЧЕНИЯ

- Граница территории, для которой разрабатывается проект планировки
- Красные линии устанавливаемые
- Границы земельных кадастровых участков и земельных отводов
- Водный объект федерального значения река Преголя
- Существующий объект капитального строительства административно-делового назначения
- Территория существующей сопутствующей инфраструктуры объекта капитального строительства - автомобильные парковки
- Граница зоны размещения линейного объекта "Пешеходный мост"
- Проезжие части улицы, дорог
- Пешеходный мост
- Пешеходные переходы
- Пешеходные направления
- Велосипедные дорожки
- Автомобильные парковки

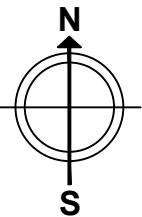

Заказчик: МКП "Управление капитального строительства"

Год выпуска: 2018

Масштаб
1:1000

Должн-ть	Фамилия	Подпись
Рук. проекта	Мезей О.В.	
ГАП	Павлова А.А.	
Исполнил	Шевень А.Н.	

Проект планировки территории с проектом межевания в его составе в границах ул. В. Гюго - остров И. Канта в г. Калининграде предусматривающий размещение линейного объекта (мост через р. Новая Преголя)

Схема организации улично-дорожной сети и движения транспорта

стадия	лист	листов
ПП	5	

ООО"НИКОР ПРОЕКТ"