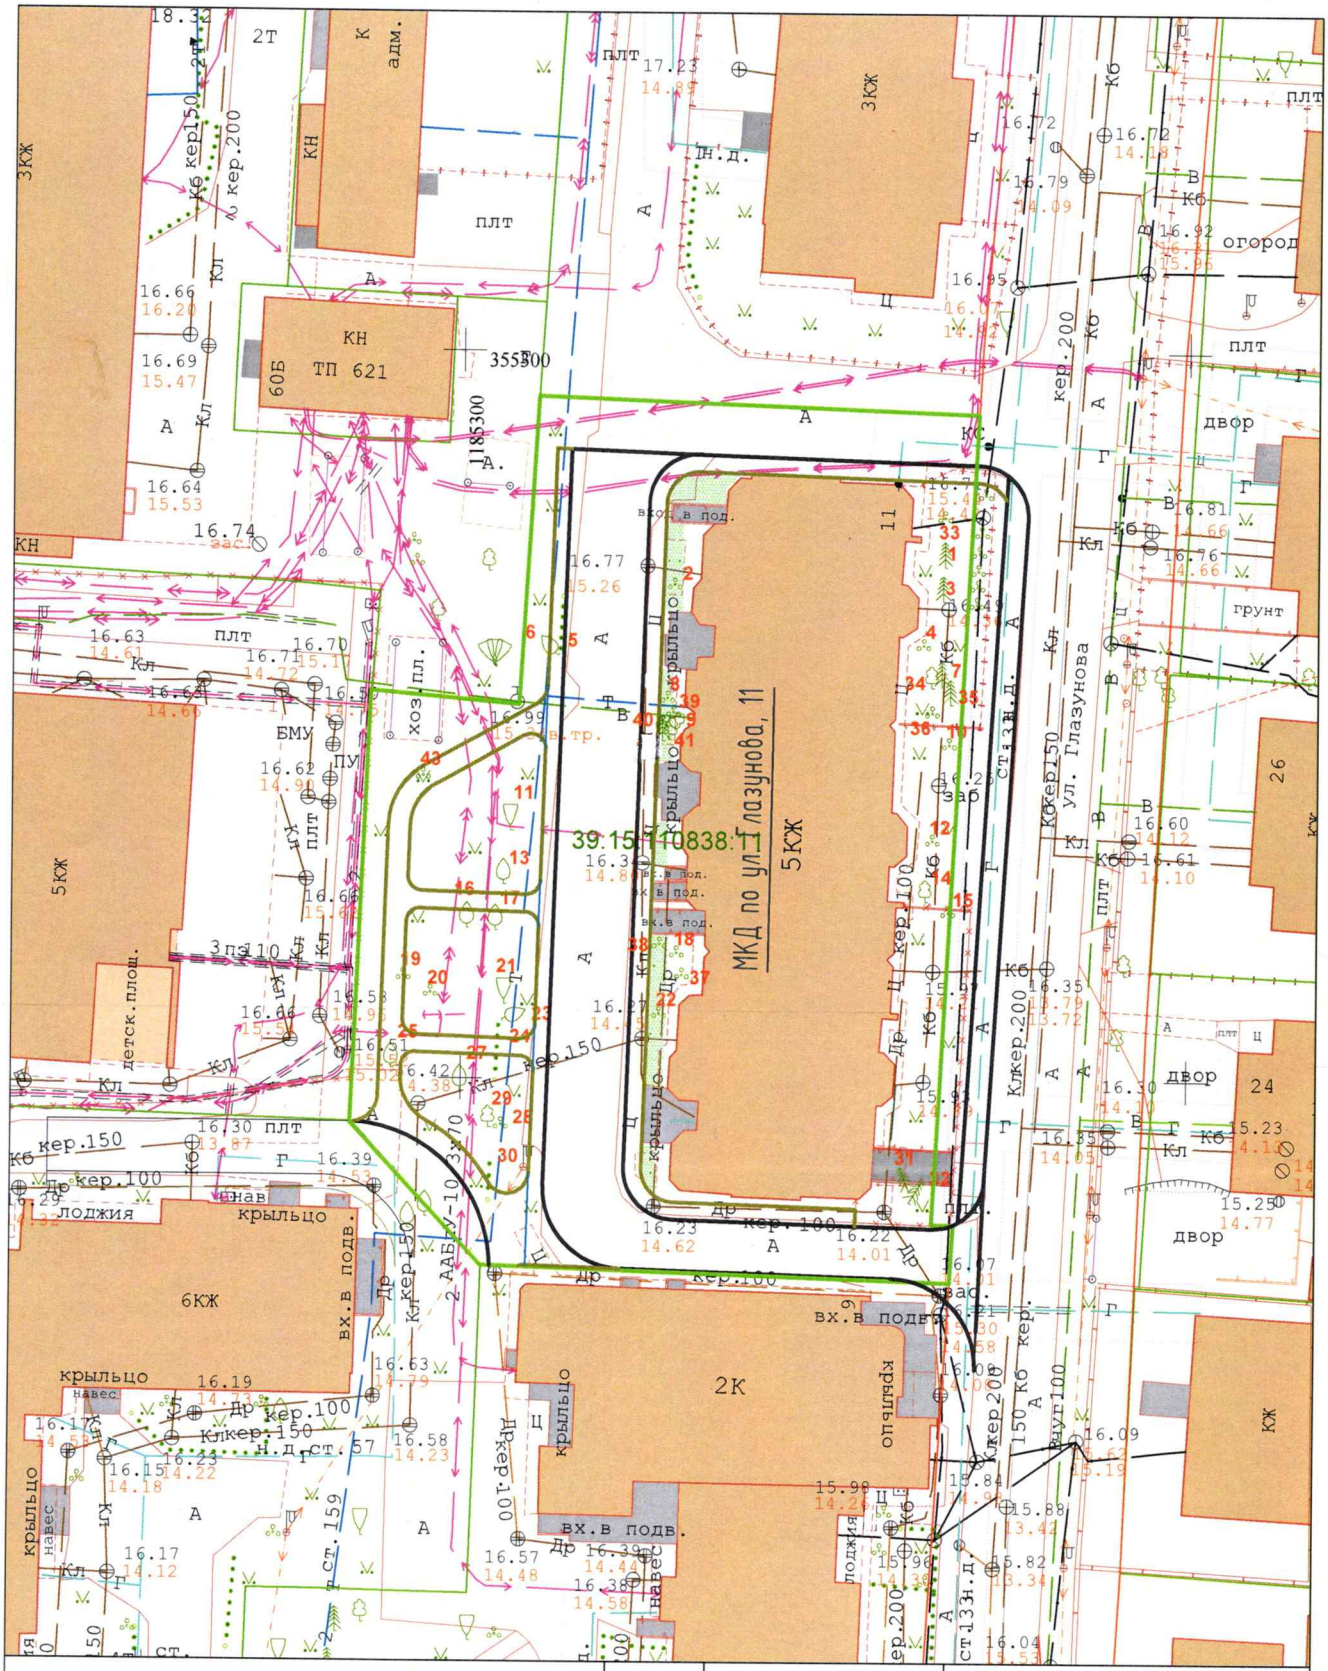

Внесено в цифровой дежурный план города (ЦДПГ)			2023	34-А-8,12	Заявка №00061-23 от 12.01.2023г.
			Инженерно-топографический план земельного участка кад.№39:15:110838:11		
Деж.план	Дело №			г.Калининград ул. Глазунова, 11	Масштаб 1:500 / Лист 1 / Листов 1
Директор	Глеза Л.И.		20.01.23		
Нач.отдела	Бречка А.И.		20.01.23	Муниципальное казенное учреждение "Калининградская служба заказчика"	
Геодезист	Капустенко К.Ю.		20.01.23		
Должность	Фамилия	Подпись	Дата		