


План компенсационного озеленения

Поз.	Наименование породы или вида насаждения	Возраст, лет	Количество, шт	Примечание
1	Бук лесной (сортовой сформированный для живой изгороди),	12	53	Саженец высотой 2,1м после стрижки, Ø ствола на высоте 1,3м 4,0см, шаг посадки 0,7м
2	Вейгела гибридная	3-5	6	Саженец высотой 0,5м, кол-во ветвей 5шт с комом земли 0,3х0,3х0,25
3	Клен остролистный (сортовой)	12	2	Саженец высотой 3,5м после стрижки, Ø ствола на высоте 1,3м 4,0см
4	Липа мелколистная (сортовая)	12	13	
Деревья, подлежащие вырубке (х), шт			68	Насаждения, попадающие в пятно застройки
Кустарники, подлежащие вырубке (х), шт			-	

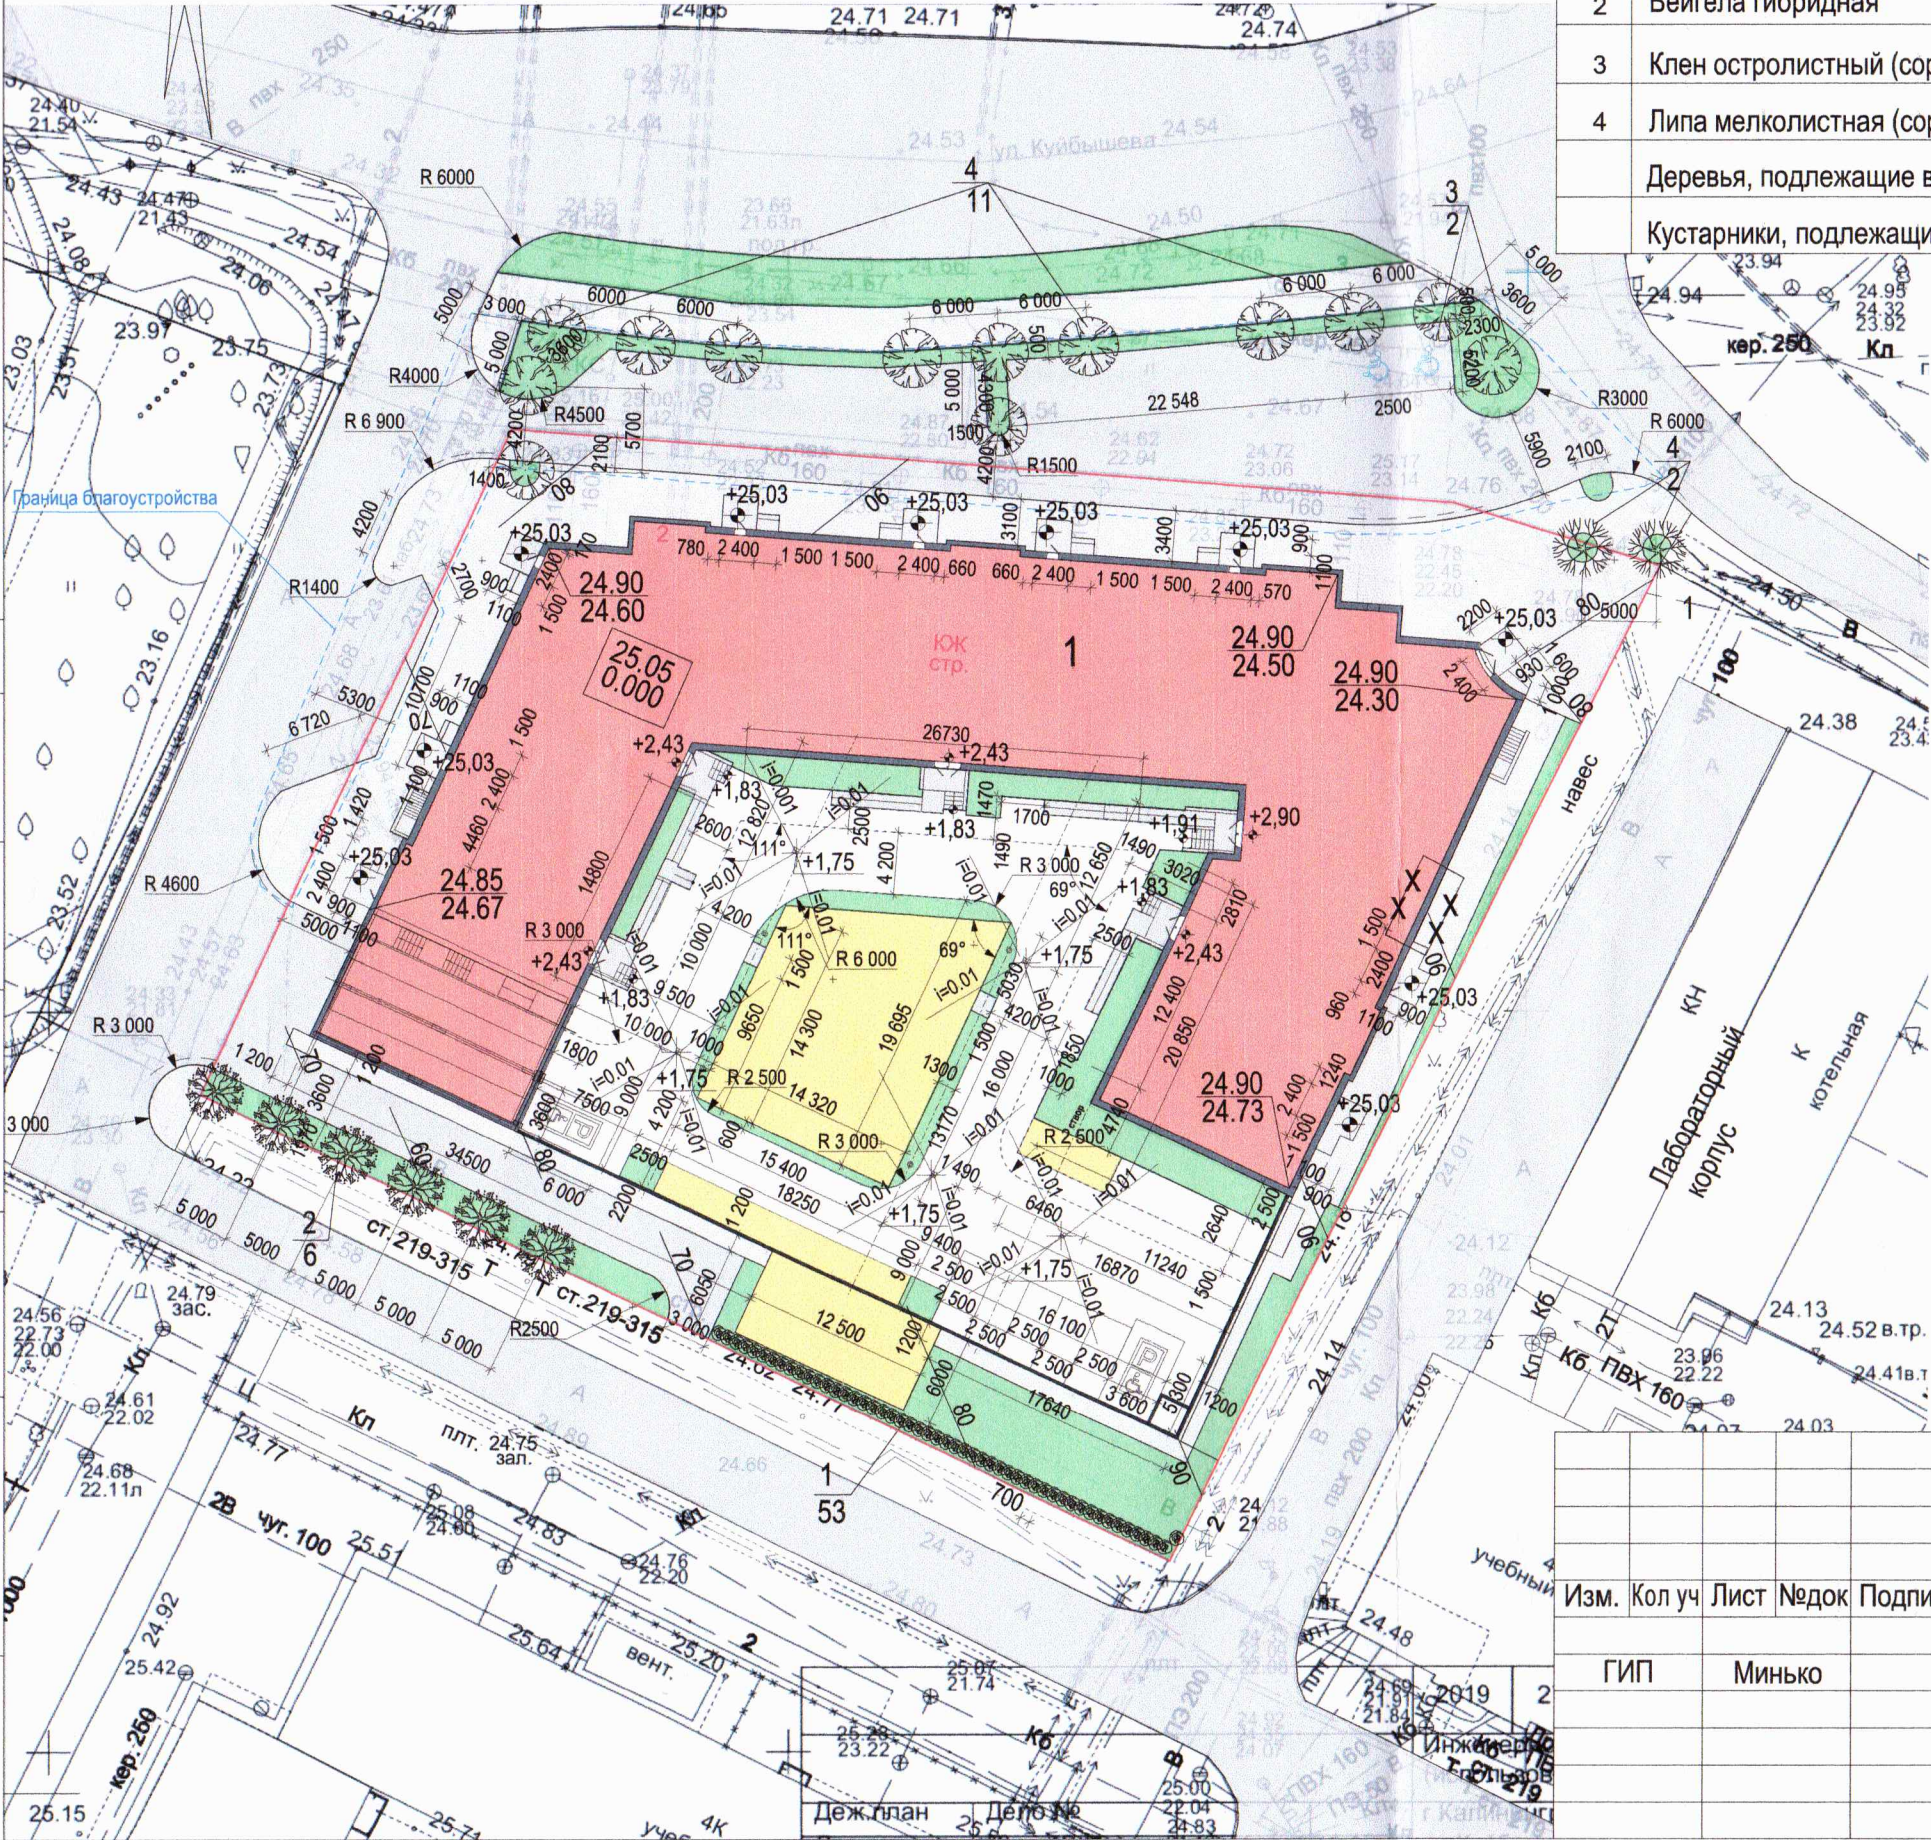

Конструкция покрытия газона


Грунт с плодородной землей 150мм
Дренарующий слой песка 50мм
Термоскрепленный геотекстиль 150г/м2
Профилированная мембрана Planter life - 20мм
Фибробетон Fibrofor high Grade 50-70 мм
Гидроизоляция "Технопласт" 2 слоя 10мм
Праймер битумно-полимерный Технониколь №3
Несущ. плита 220

Конструкция покрытия площадок

Резиновая крошка, полиуретановый клей
Праймер полиуретановый
Фибробетон Fibrofor high Grade 70 мм
Слой песка 130мм
Гидроизоляция "Технопласт" 2 слоя 10мм
Праймер битумно-полимерный Технониколь №3
Несущ. плита 220

Конструкция покрытия проезда и тротуара

Топинг
Фибробетон Fibrofor high Grade 150-250 мм
Гидроизоляция "Технопласт" 2 слоя 10мм
Праймер битумно-полимерный Технониколь №3
Несущ. плита 220

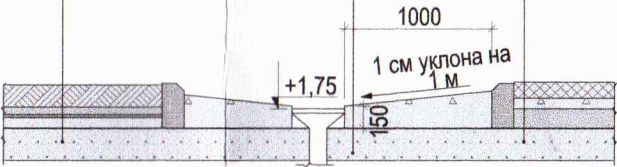

Проверил:
инженер озеленения
23.03.21 Н.В. Голубов

Изм.	Кол уч	Лист	Недок	Подпись	Дата
ГИП	Минько				

Проект благоустройства к многоквартирному жилому дому по ул. Куйбышева 1 в г. Калининграде

Стадия Лист Листов

План компенсационного озеленения

ООО "АМВК"