


Ведомость зеленых насаждений по 6 участку

N п/п	Наименование	Обозначение в плане	Ед. измер.	Количество
1.	Бук лесной возраст не менее 12 лет	●	шт.	7
2.	Липа мелколистная возраст не менее 12 лет	●	шт.	23
ИТОГО:				
Деревья:				шт. 30

- Условные обозначения:
- красные линии
 - - - ось трассы
 - бортовой камень КбртГП1
 - бортовой камень БР100х20х8

4-4

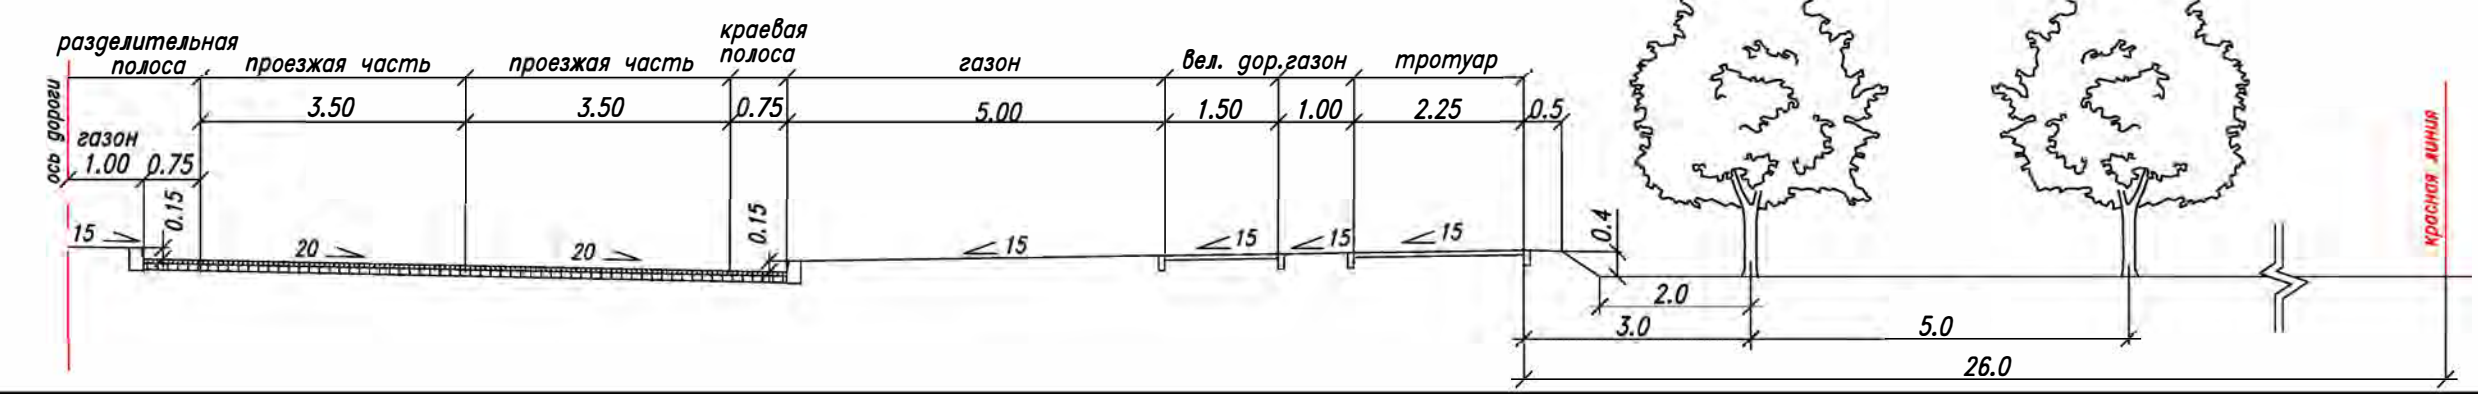

МК № 033530000220000210-20-ПКО					
Строительство улично-дорожной сети в Восточном жилом районе г. Калининграда					
Изм.	Кол.уч.	Лист	N док.	Подпись	Дата
Разработал	Базанов			<i>Базанов</i>	02.21
Рук. группы	Базанов			<i>Базанов</i>	02.21
Норм.контр.	Субботин			<i>Субботин</i>	02.21
ГИП	Субботин			<i>Субботин</i>	02.21
Улично-дорожная сеть					Стадия
					Лист
					Листов
Разбивочный план компенсационного озеленения совмещенный с посадочным в участок Строительство участка ул. В.Денисова до круговой развязки с ул. Молодой Гвардии					000 "ДОРСЕРВИС - Калининград"

ИНВ. N ПОДПИСЬ И ДОВ.В.М. ИНВ. N