


Проект компенсационного озеленения по адресу:

г.Калининград, ул. Ореховая, д. 7-19

КН 39:15:140418:10

«Утверждаю»

Заместитель главы администрации,
председатель комитета городского
хозяйства и строительства
администрации городского округа
«Город Калининград»

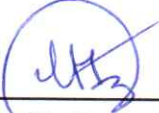

М. П. М. В. Федосеев
« 15 » 12 2025 г.


Главный инженер



Шакин Владимир Александрович

Калининград
2025г.

038-19/г-10115
от 26.11.25

Изм. № подл.	Подп. и дата	Взам.

В соответствии с актом обследования зелёных насаждений от 10.11.2025г. № а-ОЗН-2625 на земельном участке по адресу г. Калининград, ул. Ореховая, д. 7-19 (КН 39:15:140418:10), планируется вырубка 1 дерева:

№ п.п.	Наименование вида (порода)	Кол-во шт	Группа ценности	Экологическая ценность вида, баллы	
				Баллы за шт.	Итого баллов
1	Рябина обыкновенная	1	II	10	1x10=10
ИТОГО:		1 дерево			10


В соответствии с требованием Закона Калининградской области № 100 «Об охране зелёных насаждений» от 21.12.2006 проектом, взамен запланированных к вырубке зелёных насаждений, предусматривается компенсационное озеленение по адресу: г. Калининград, ул. Ореховая, д. 7-19 (КН 39:15:140418:10), посадкой 1 (одного) дерева берёзы повислой экологической ценностью 10 баллов.

№ п.п	Наименование вида (порода)	Кол-во шт	Группа ценности	Экологическая ценность вида, баллы	
				Баллы за шт.	Итого баллов
1	Берёза повислая	1	II	10	1x10=10
ИТОГО:		1 дерево			10

Компенсационное озеленение выполнить в соответствии с требованиями СП 42.13330.2016 «Градостроительство. Планировка и застройка городских и сельских поселений» (Актуализированная редакция СНиП 2.07.01-89*), от зданий и сооружений на расстоянии не менее 5 м, инженерных коммуникаций - не менее 1,5 м, края тротуара - не менее 0,7 м.

							Лист
							2
Изм.	Кол. уч.	Лист	№ док.	Подп.	Дата		

ул. Ореховая

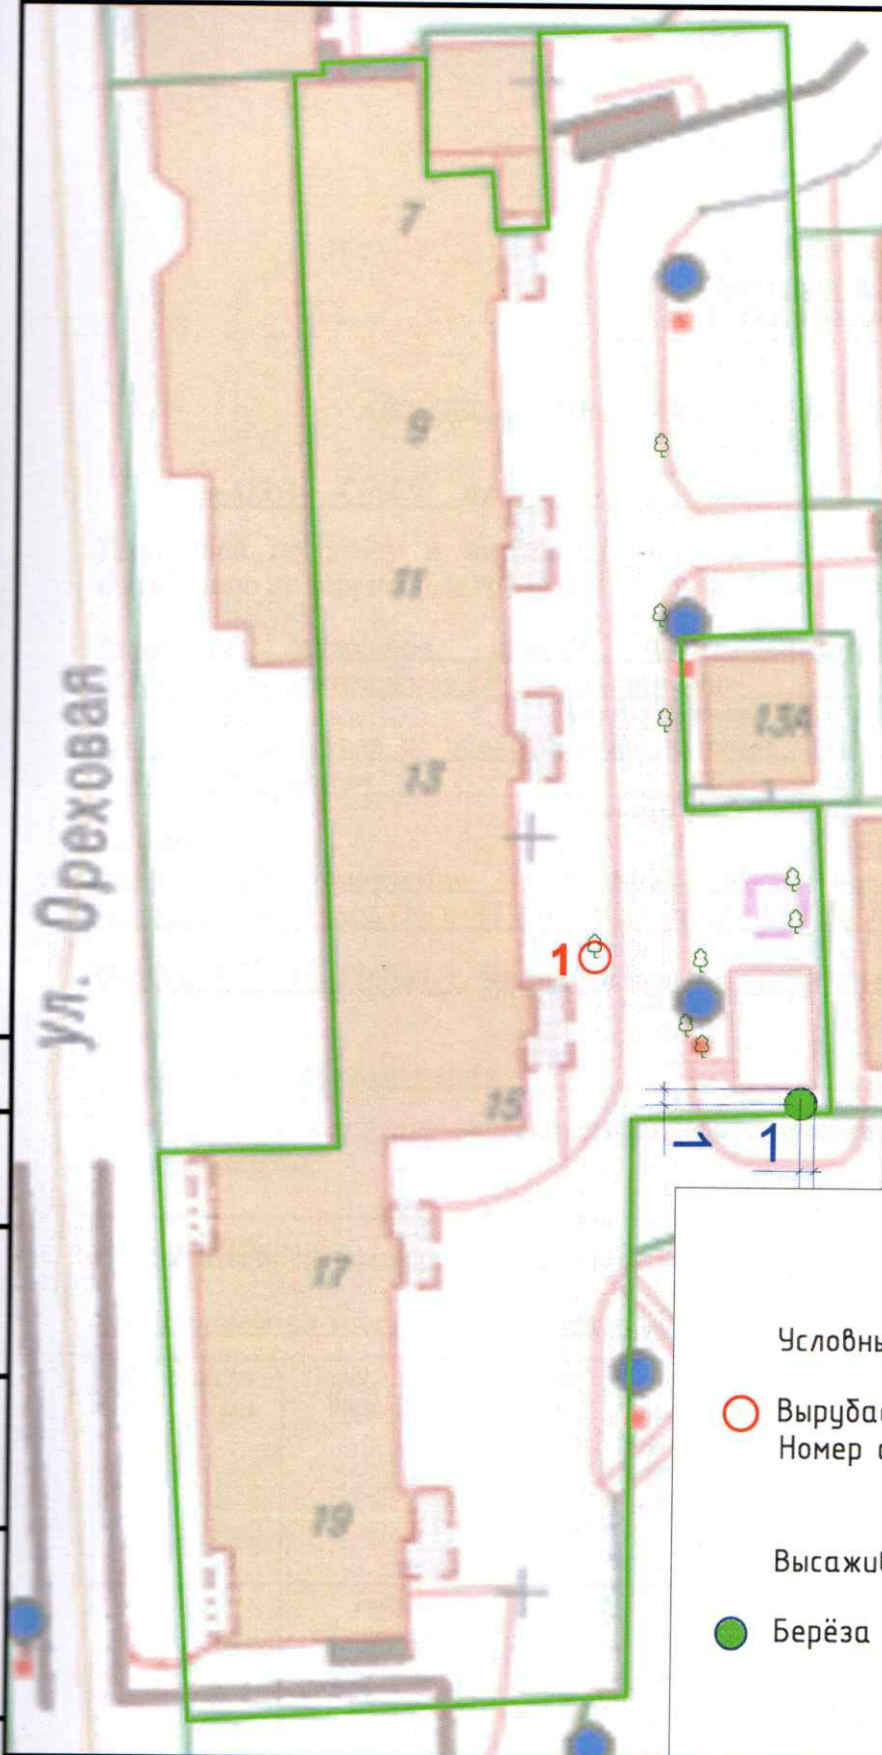

Условные обозначения:

○ Вырубаемое дерево (1 шт.)
Номер согласно акту

Высаживаемые зелёные насаждения:

● Берёза повислая (1 шт.)

Проект компенсационного озеленения по адресу: г. Калининград,
ул. Ореховая, 7-19, КН 39:15:14.04:18:10

Изм.	Кол. уч.	Лист	№ док.	Подп.	Дата
Разработал	Шакин В. А.				11.25

Стадия	Лист	Листов
П	1	1

План вырубки. План посадки (разбивочный план), совмещённый с подземными коммуникациями. М 1:500

ООО "РСУ-24"