С

лето
зима

Ситуационный план

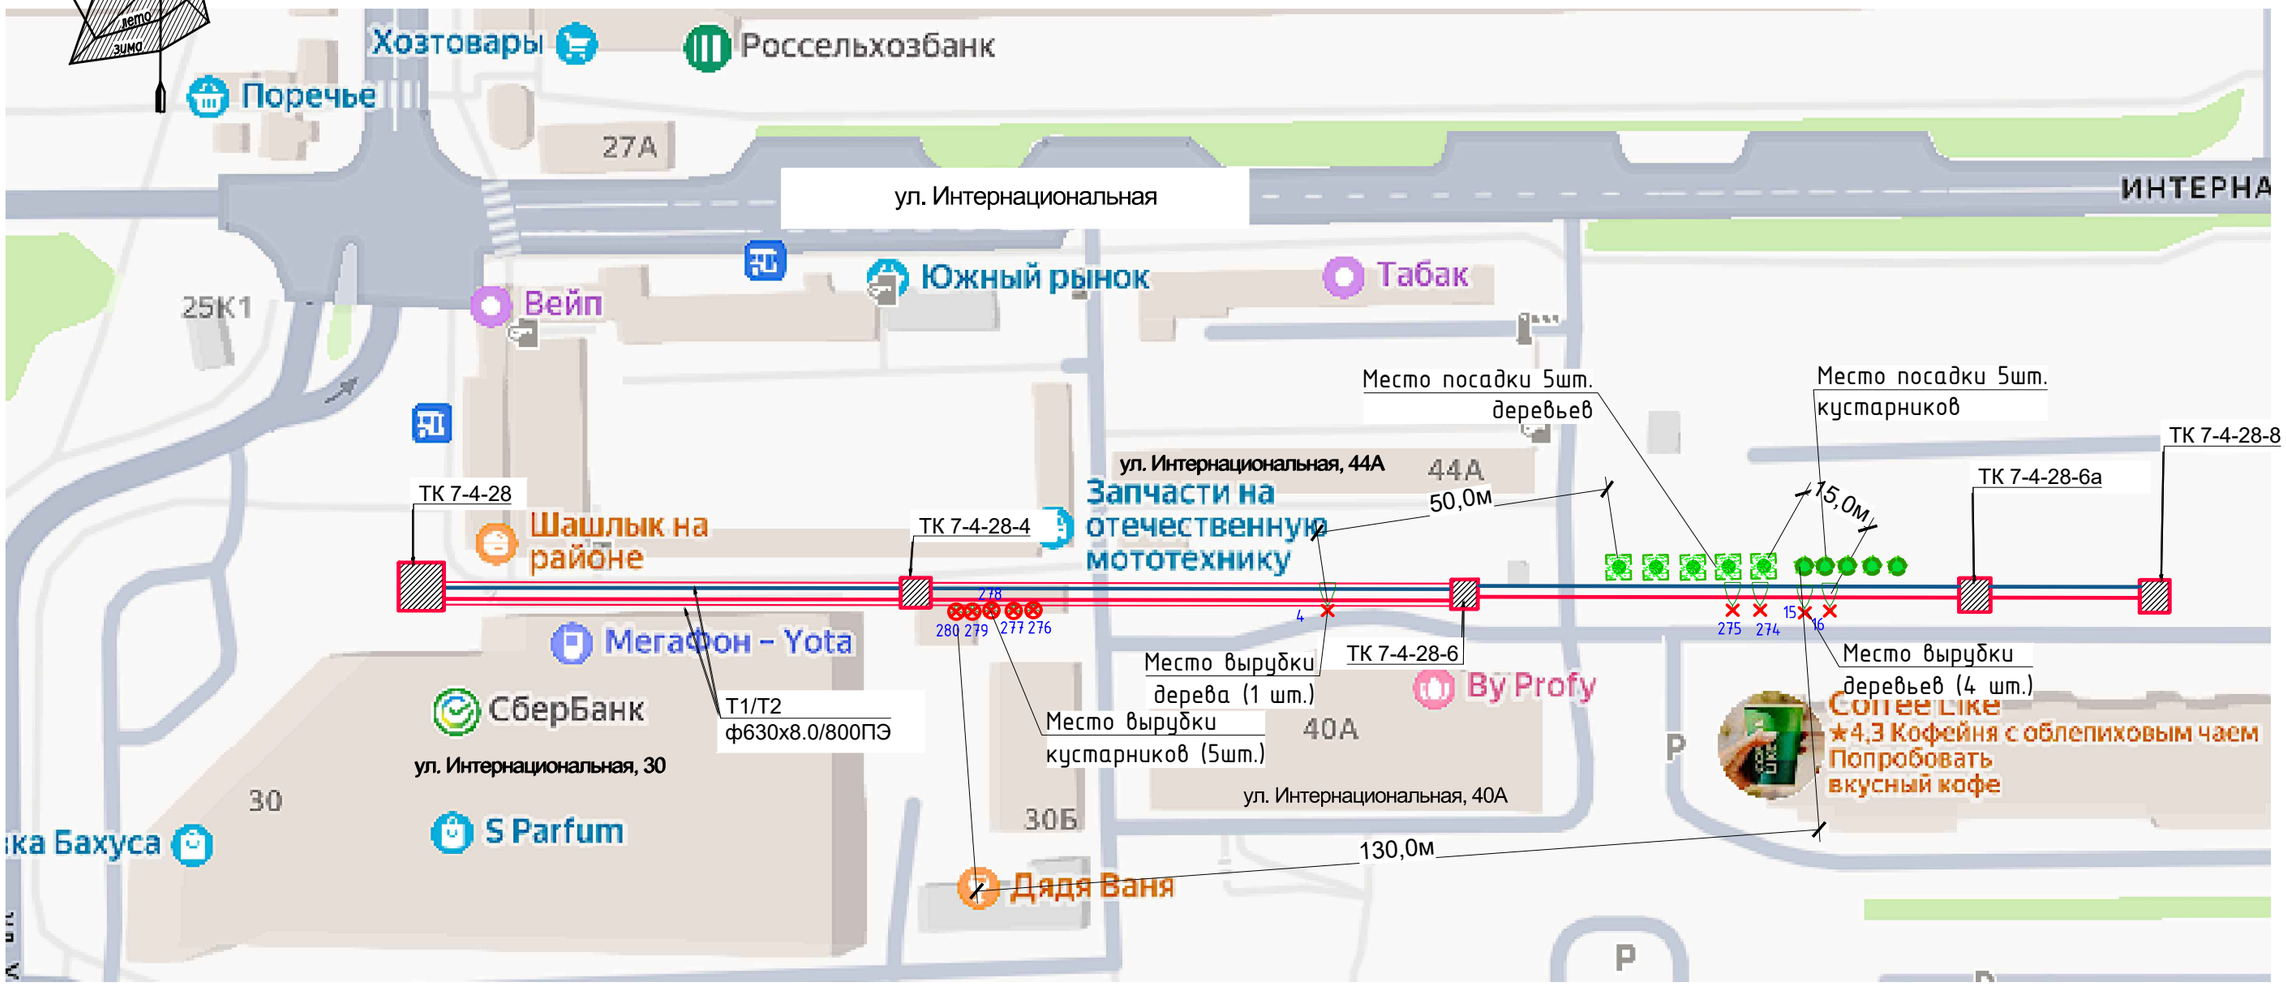

Согласовано

Взам. инв.№

Подпись и дата

Инв.№ подл.

						072-2025-ПКО.ГЧ
						Реконструкция участка тепловой сети от ТК 7-4-28 до ТК 7-4-28-8 по ул. Интернациональная в г. Калининграде
Изм.	Кол.уч.	Лист	№док.	Подпись	Дата	
Разработал		Блажей			04.12.25	Стадия: П; Лист: 1; Листов: 3
Н.контр.		Кабаева			04.12.25	Ситуационный план (б/м)
ГИП		Злобин			04.12.25	ПРОЕКТНЫЙ ЦЕНТР