


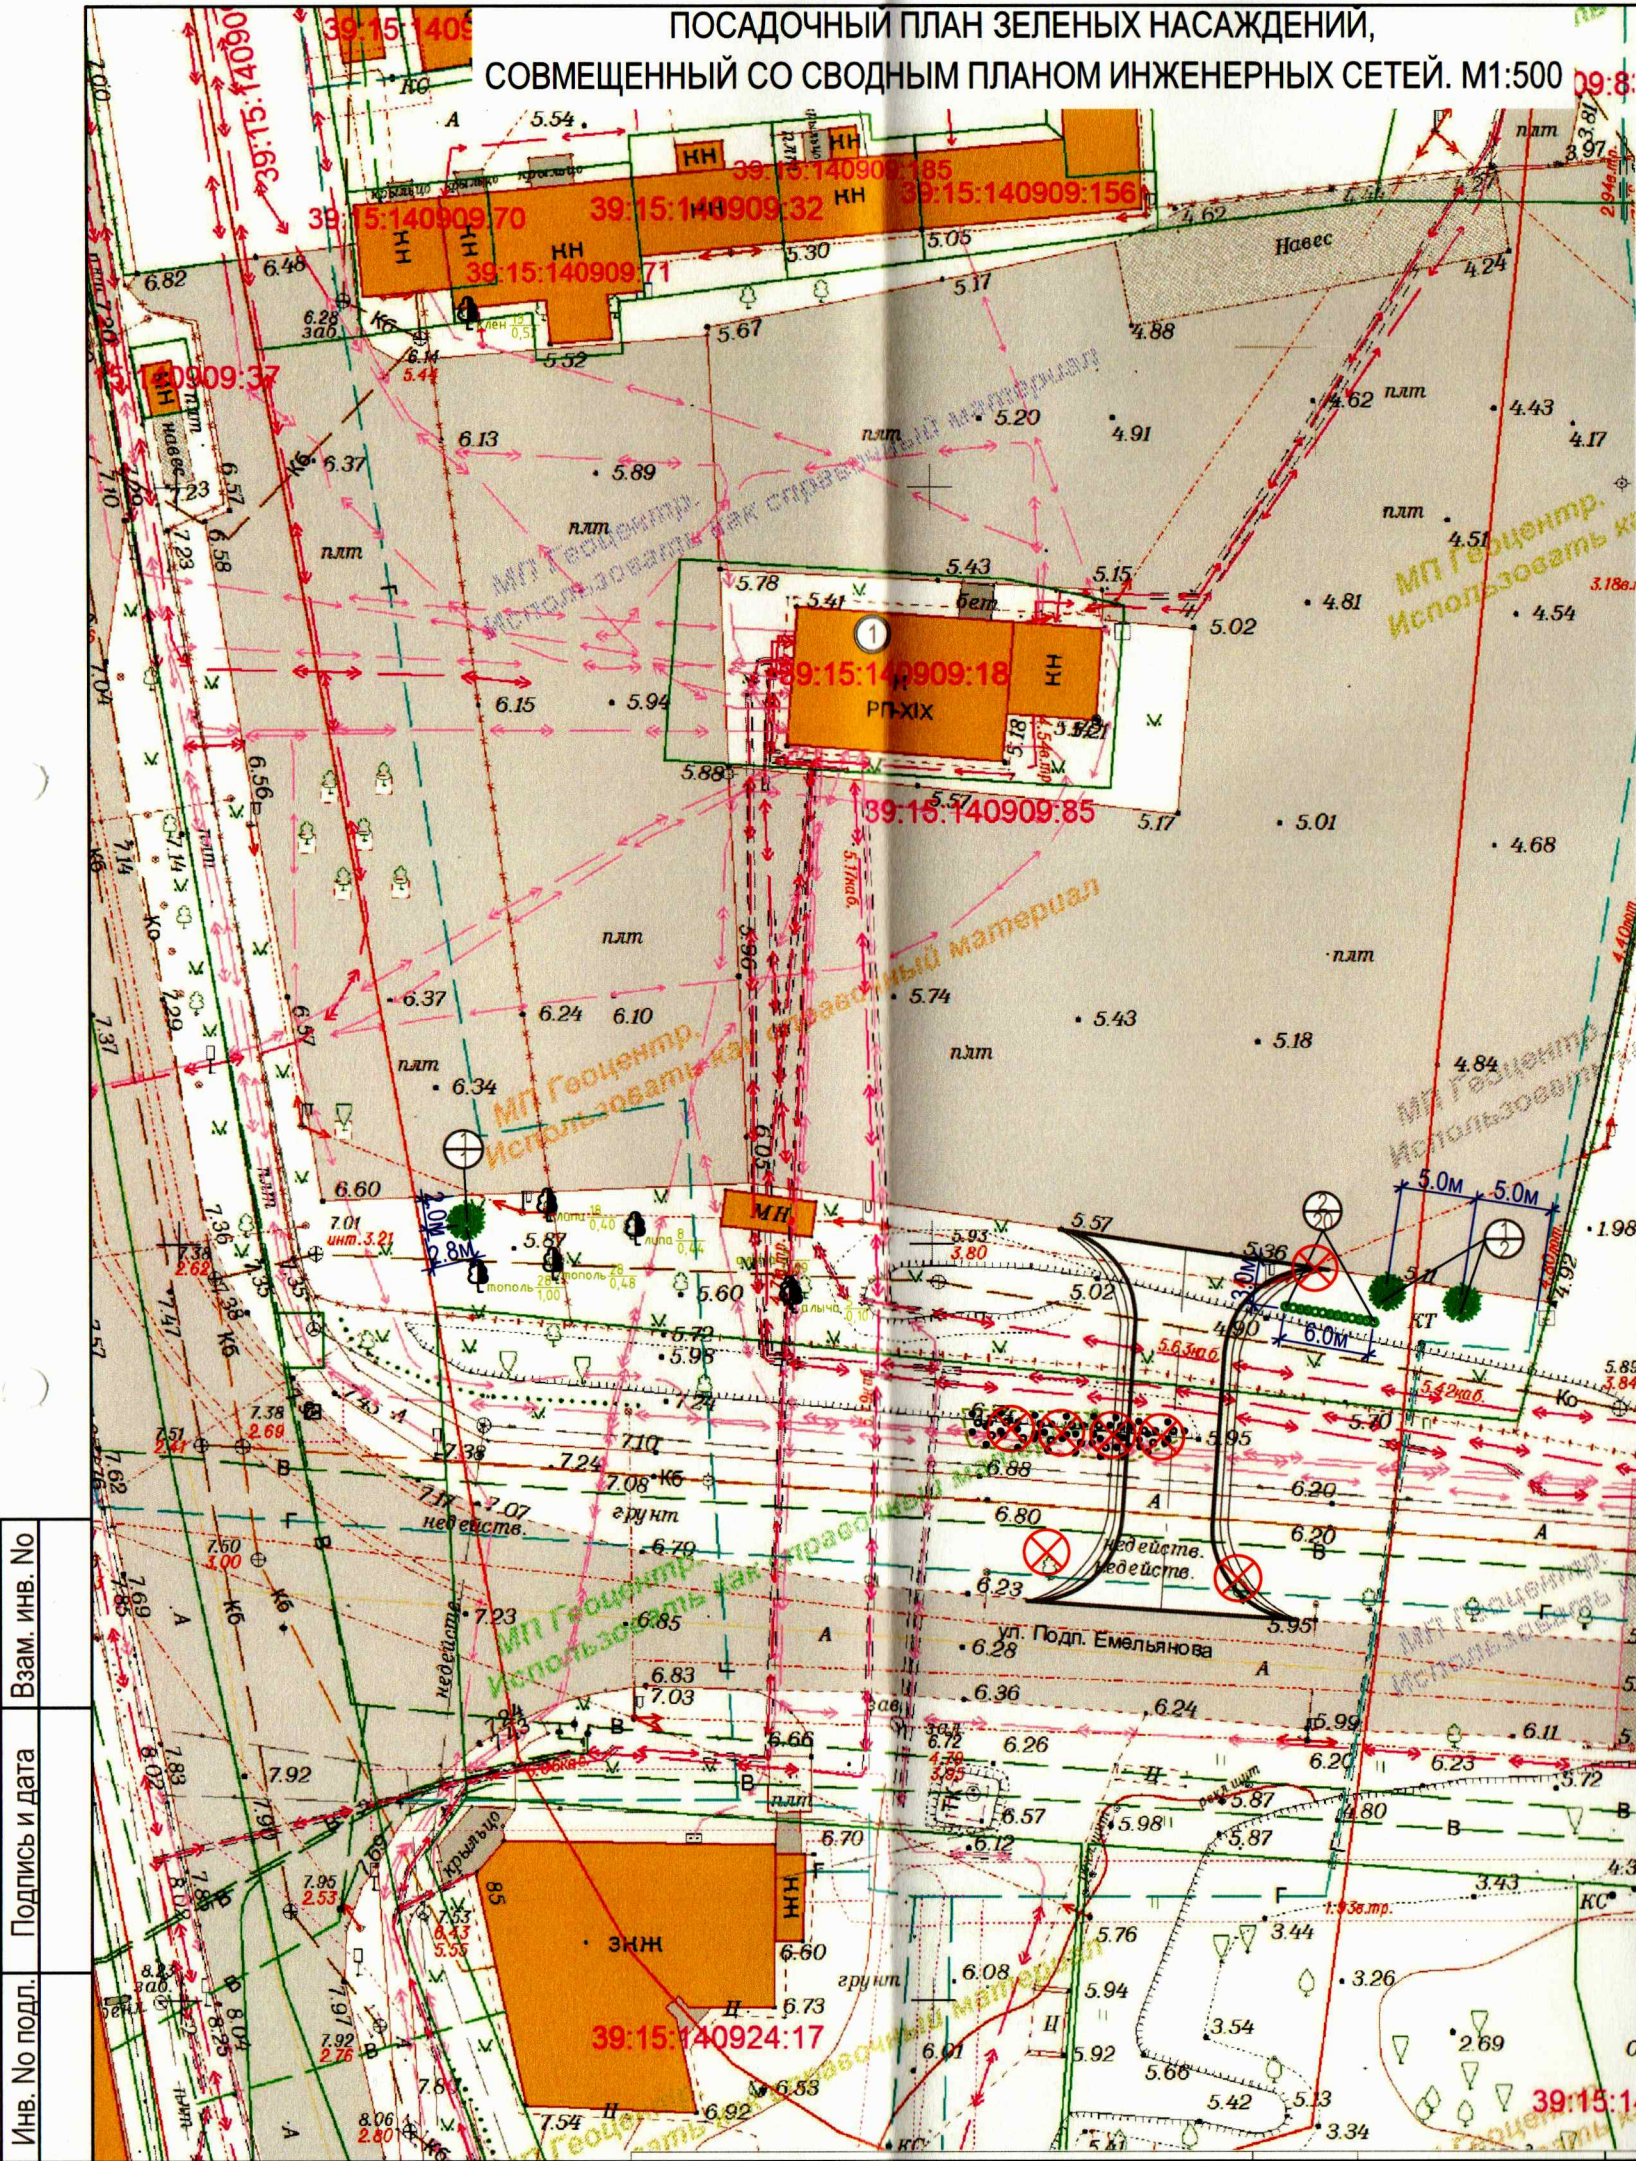

ВЕДОМОСТЬ ЖИЛЫХ И ОБЩЕСТВЕННЫХ ЗДАНИЙ И СООРУЖЕНИЙ											14
Наименование		Этажность	Площадь, м.кв.						Строительный объем, м³		
			Зданий	Квартир		Застройки		Общая нормируемая		Здания	Всего
				Здания	Всего	Здания	Всего	Здания	Всего		
1	ТП-19		1							существующий	

ВЕДОМОСТЬ ЗЕЛЁНЫХ НАСАЖДЕНИЙ									
Поз.	Условн. изображ	Наименование	Кол-во	Высота саженца м.	Возраст, лет.	Примечание			
1	●●●●	Дуб черешчатый, шт.	3	3,5	>12	Ø ствола на высоте 1,3 м - не менее 4см			
2	●●●●●●	Кизильник, шт / м.п.	20 / 6	0,5-0,7	3-5	> 5 ветвей на куст (ГОСТ 28055)			

УСЛОВНЫЕ ОБОЗНАЧЕНИЯ									
⊗ Вырубка 3 деревьев (2 ствола: Липа - 2 ствола, Тополь - 1 ствол) 20 кустов - Кизильник (6м.п); Номер дерева на подеревной съемке согласно перечетной ведомости зеленых насаждений ⊕ Номер/количество деревьев вновь высаживаемых согласно ведомости зеленых насаждений									
11.03.2020 - ПКО									
Устройство примыкания земельного участка с КН 39:15:140909:85 к ул. Подполковника Емельянова									
Изм.	Кол.	Лист	№ док.	Подпись	Дата	Проект компенсационного озеленения			
ГИП	Тихонова Е.Ю.					Посадочный план зеленых насаждений, совмещенный со сводным планом инженерных сетей. М1:500	Стадия	Лист	Листов
Разработал	Тихонова Е.Ю.						П	2	2
Н.контр.	Зацепилин С.Г.					ООО "РС ГРУПП"			