

Условные обозначения:

- Граница участка
- Проезд с твердым покрытием(проект)
- Пешеходная часть с твердым покрытием(проект)
- Вырубаемое дерево
- Высаживаемое дерево

Примечание:

1. Настоящий чертеж разработан на основании:
- градостроительного плана земельного участка;
 - сводного плана сетей инженерно-технического обеспечения;
 - инженерно-геодезических и инженерно-геологических изысканий;
2. Деревья, в соответствии с СП 42.13330.2018, высаживаются на расстоянии:
- от края тротуара и садовой дорожки - 0,7;
 - от края проезжей части - 2,0;
 - от газопровода и канализации - 1,5;
 - от тепловой сети - 2,0;
 - от водопровода - 2,0;
 - от силового кабеля и кабеля связи - 2,0.


Проверил:
инженер
06.08.21

Н.В. Богданов

Ведомость элементов озеленения

Поз	Наименование породы или вида насаждения	Возраст, лет	Кол.	Примечание
Компенсационная высадка				
А	Липа крупнолистная	12	1	Самец, Н-3,5м, диаметр ствола - 4,0см, ком 1,0х1,0х0,6м

АПГ-03/21-КО					
«Строительство примыкания (проезда) к автомобильной дороге общего пользования пр-т Московский для обеспечения проезда на территорию земельного участка для размещения автомобильной стоянки по адресу г. Калининград пр-т Московский, земельный участок 39:15:133206:78»					
Изм.	Кол. уч.	Лист	№ док.	Подп.	Дата
Исполн.	Герасимова				07.21
ГИП	Дубинин				07.21
Н. контр.					
Компенсационное озеленение				Стадия	Лист
План вырубki и посадки зеленых насаждений М 1:500				Р	1
				Листов	1
ООО "Апертура Групп"					

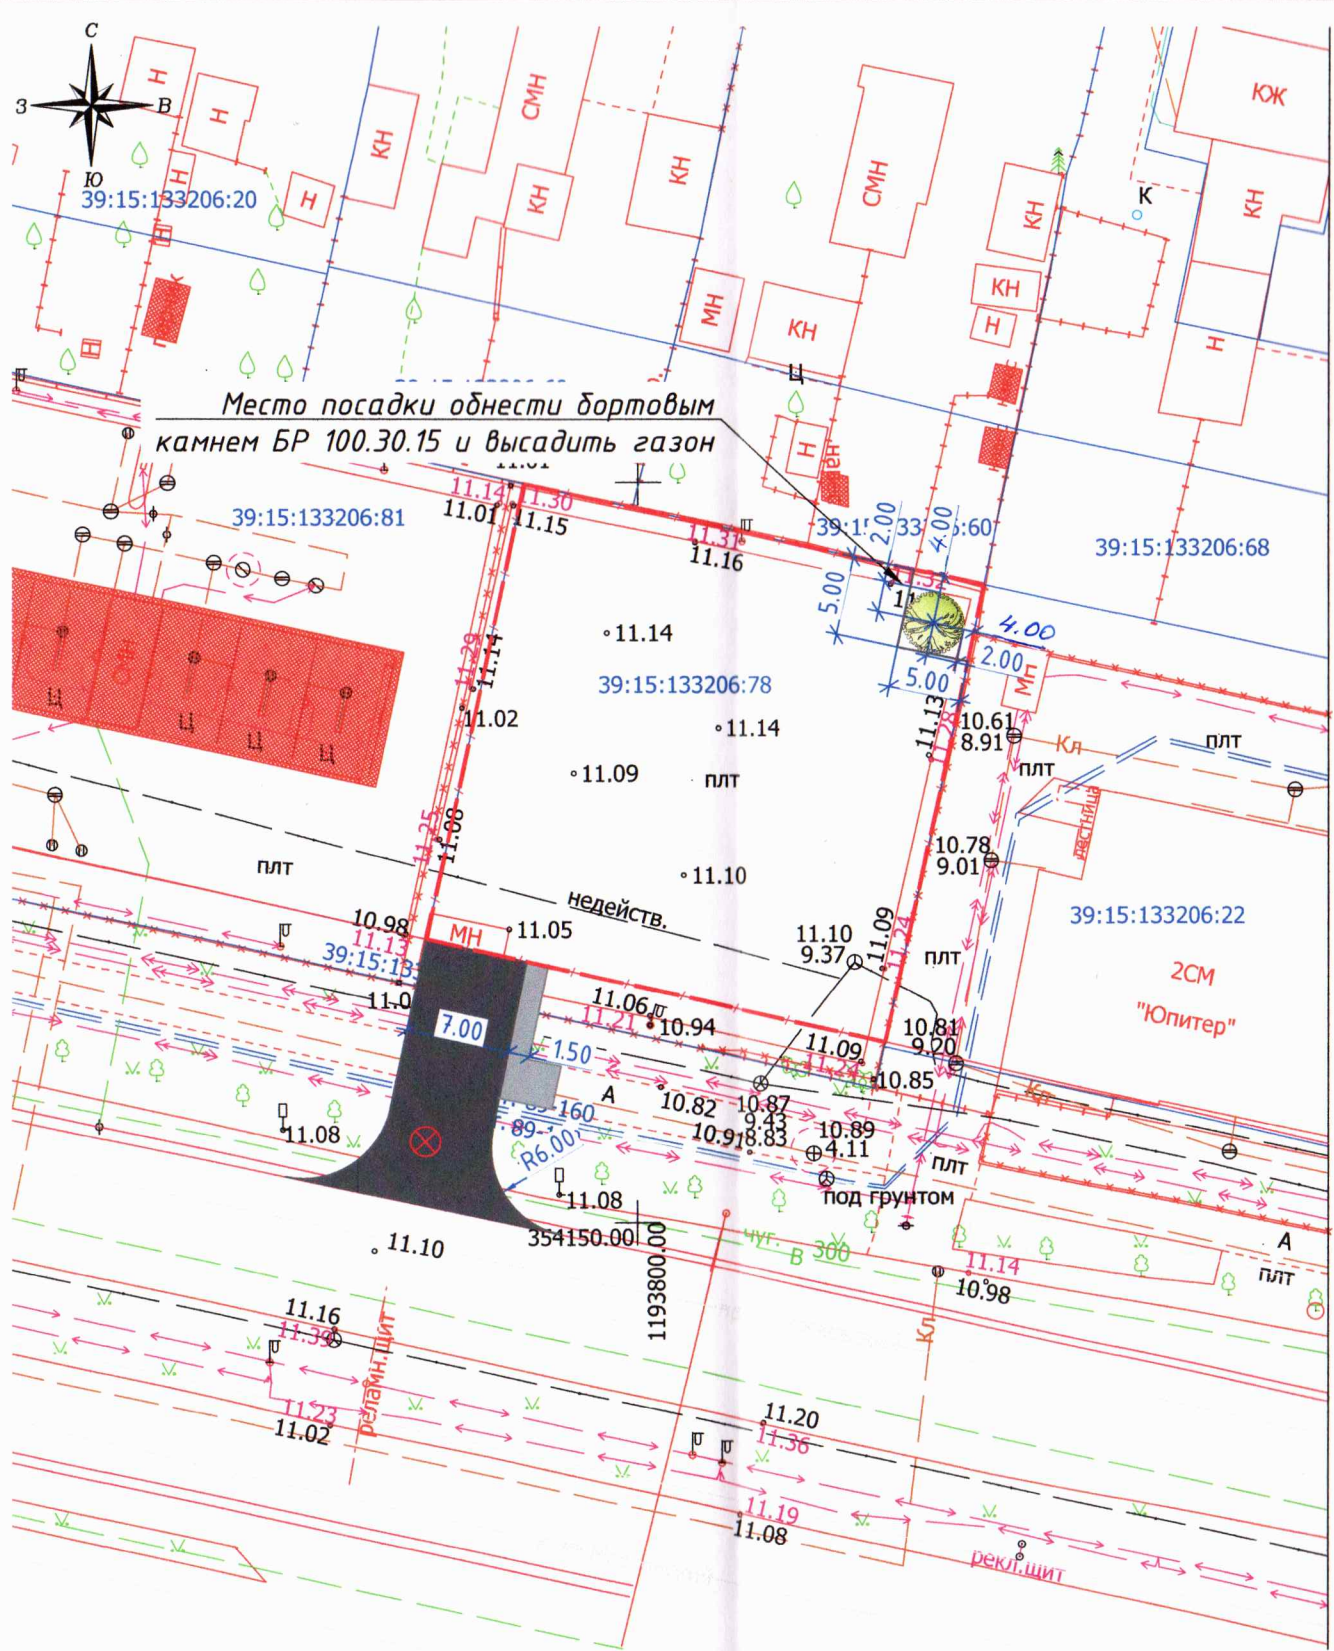

Согласовано	
Взам. инв. №	
Подп. и дата	
Инв. № подл.	